



# BÆJARHRAUN 18 HAFNARFIRÐI.


Samþykkt á fundi bygginga-  
nefndar þ. 10.5.1975  
BYGGINGAFULLTRÚINN  
Í HAFNARFIRÐI  
*Arntón Þóro*

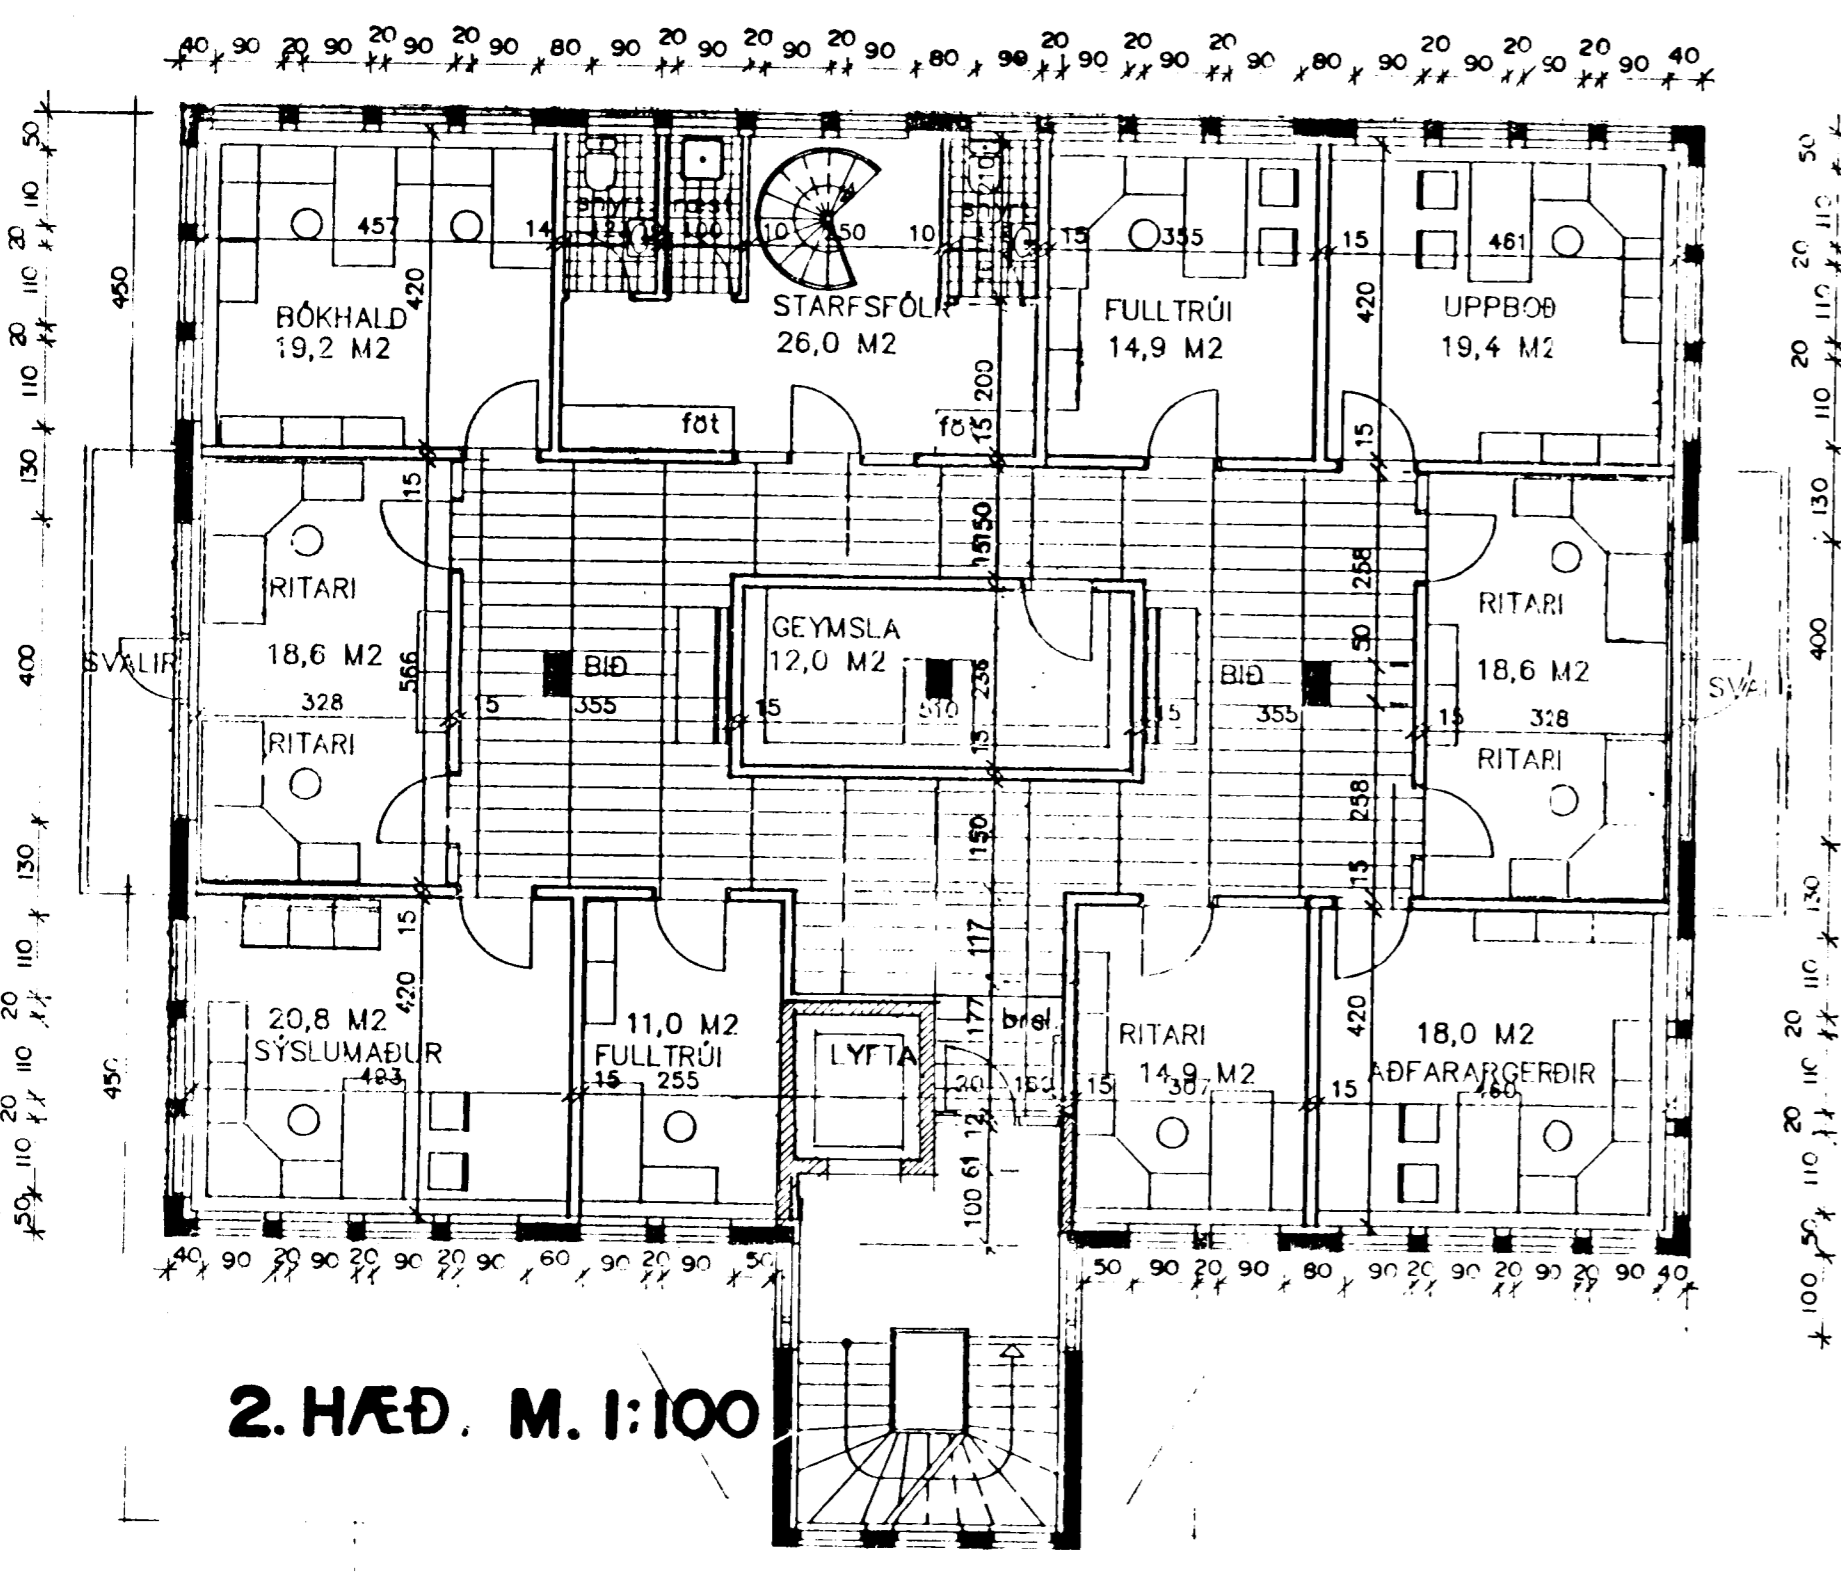


2. HÆÐ. M. 1:100

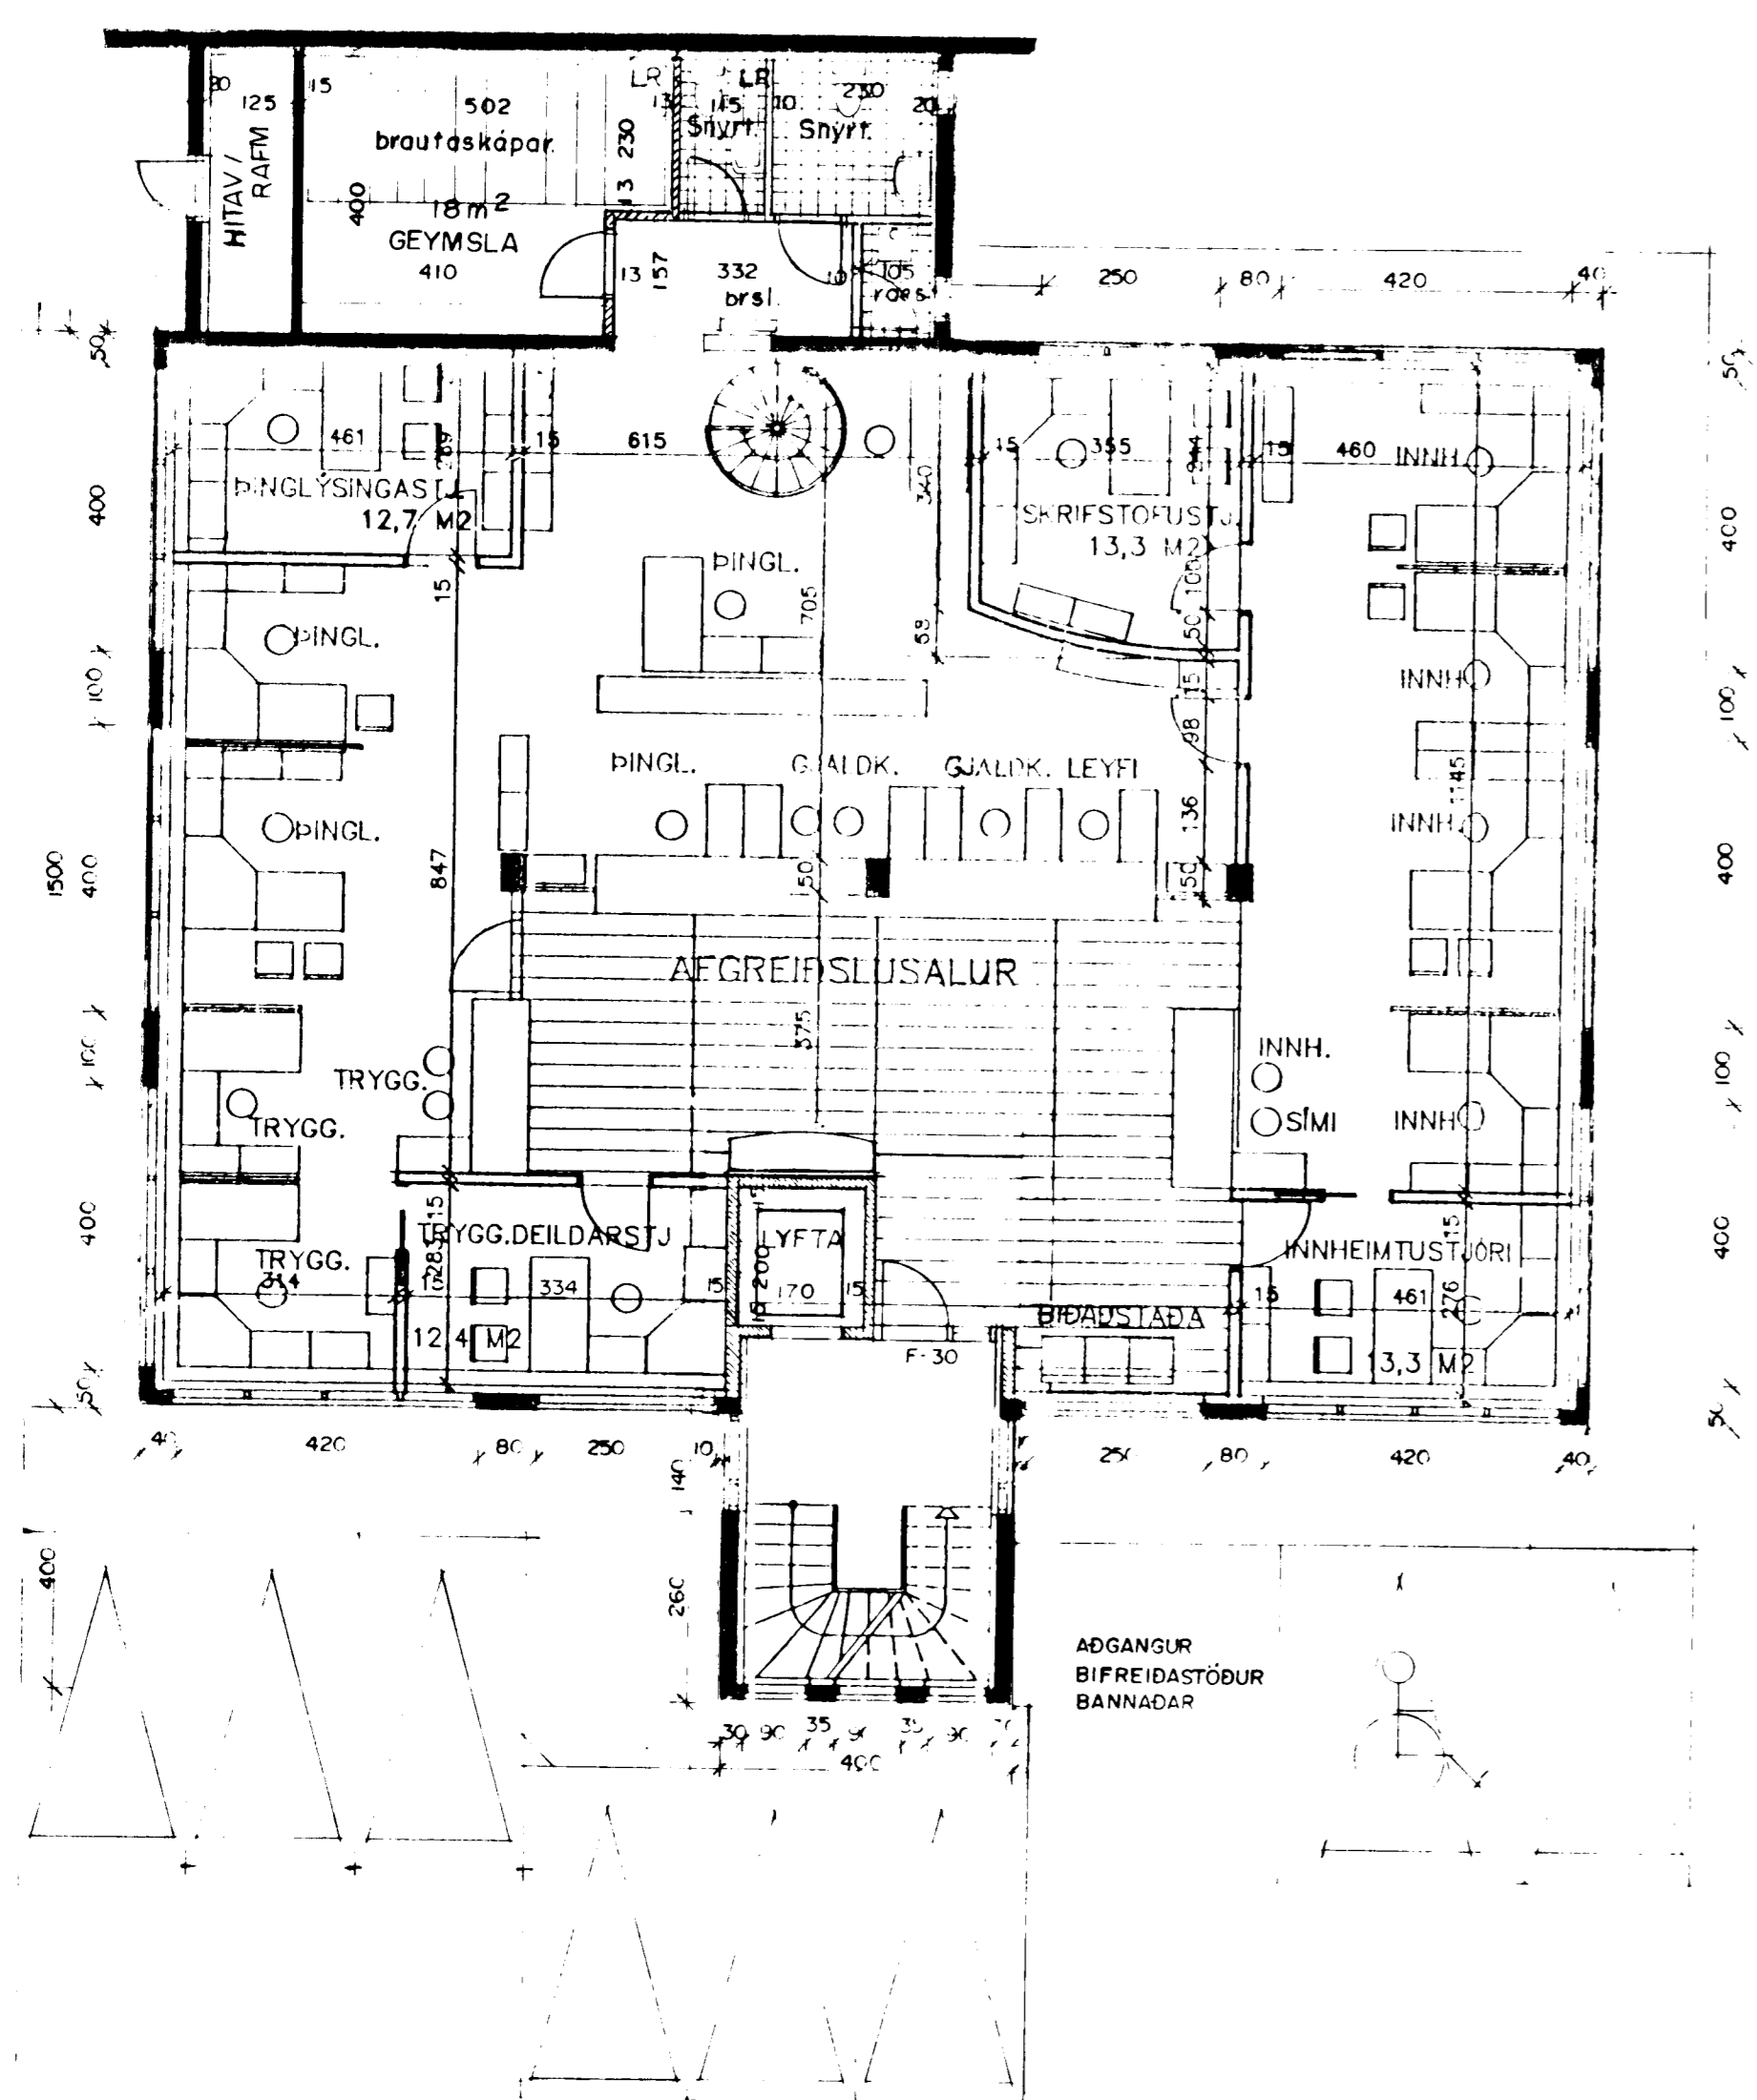


1. HÆÐ. M. 1:100

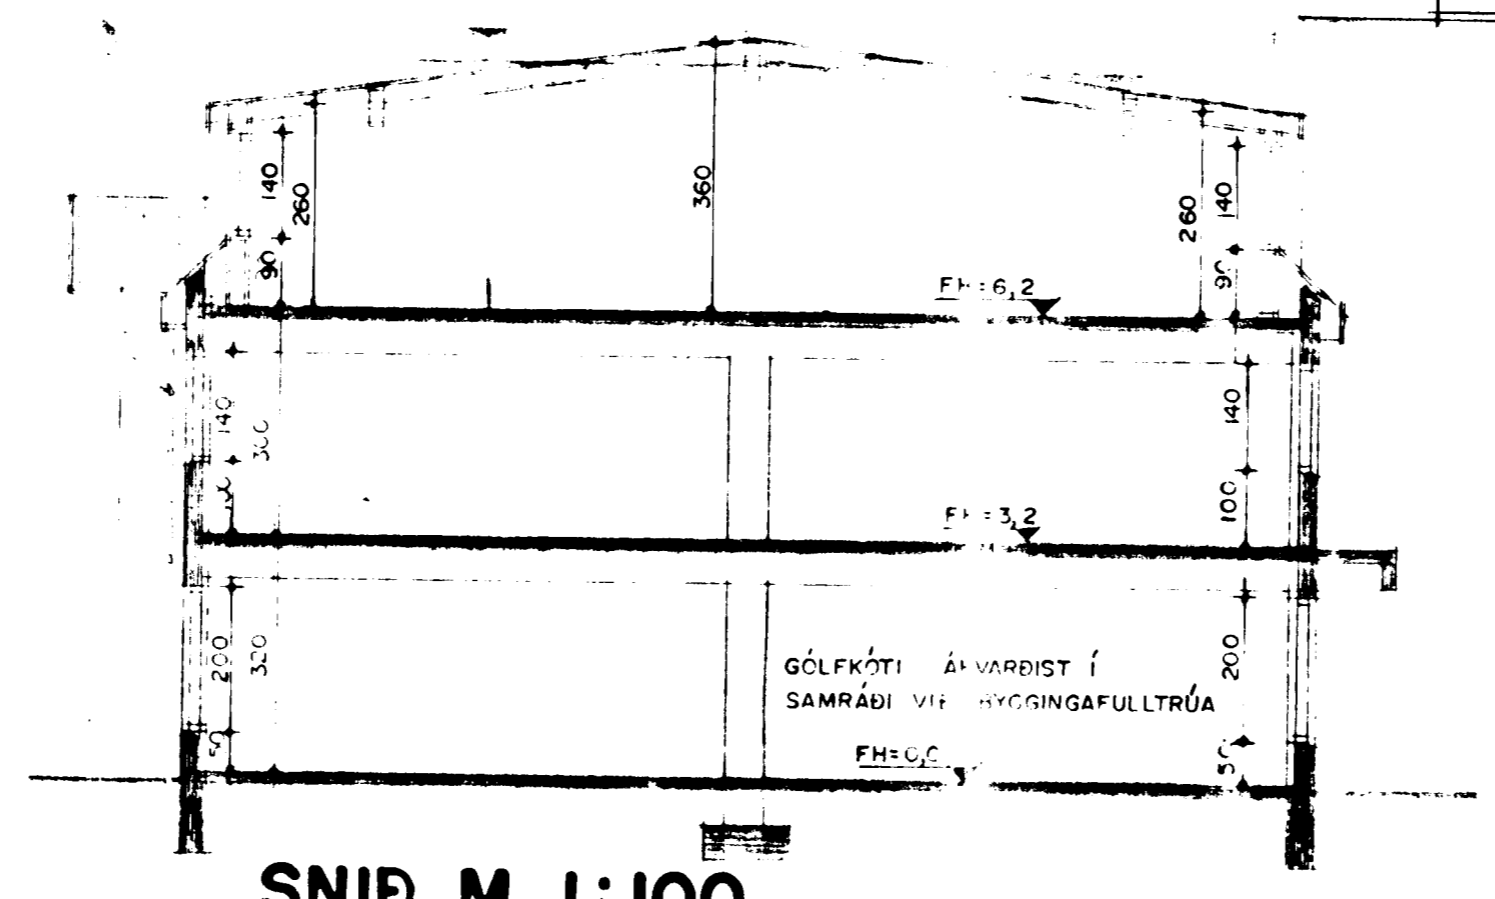


SNID M. 1:100

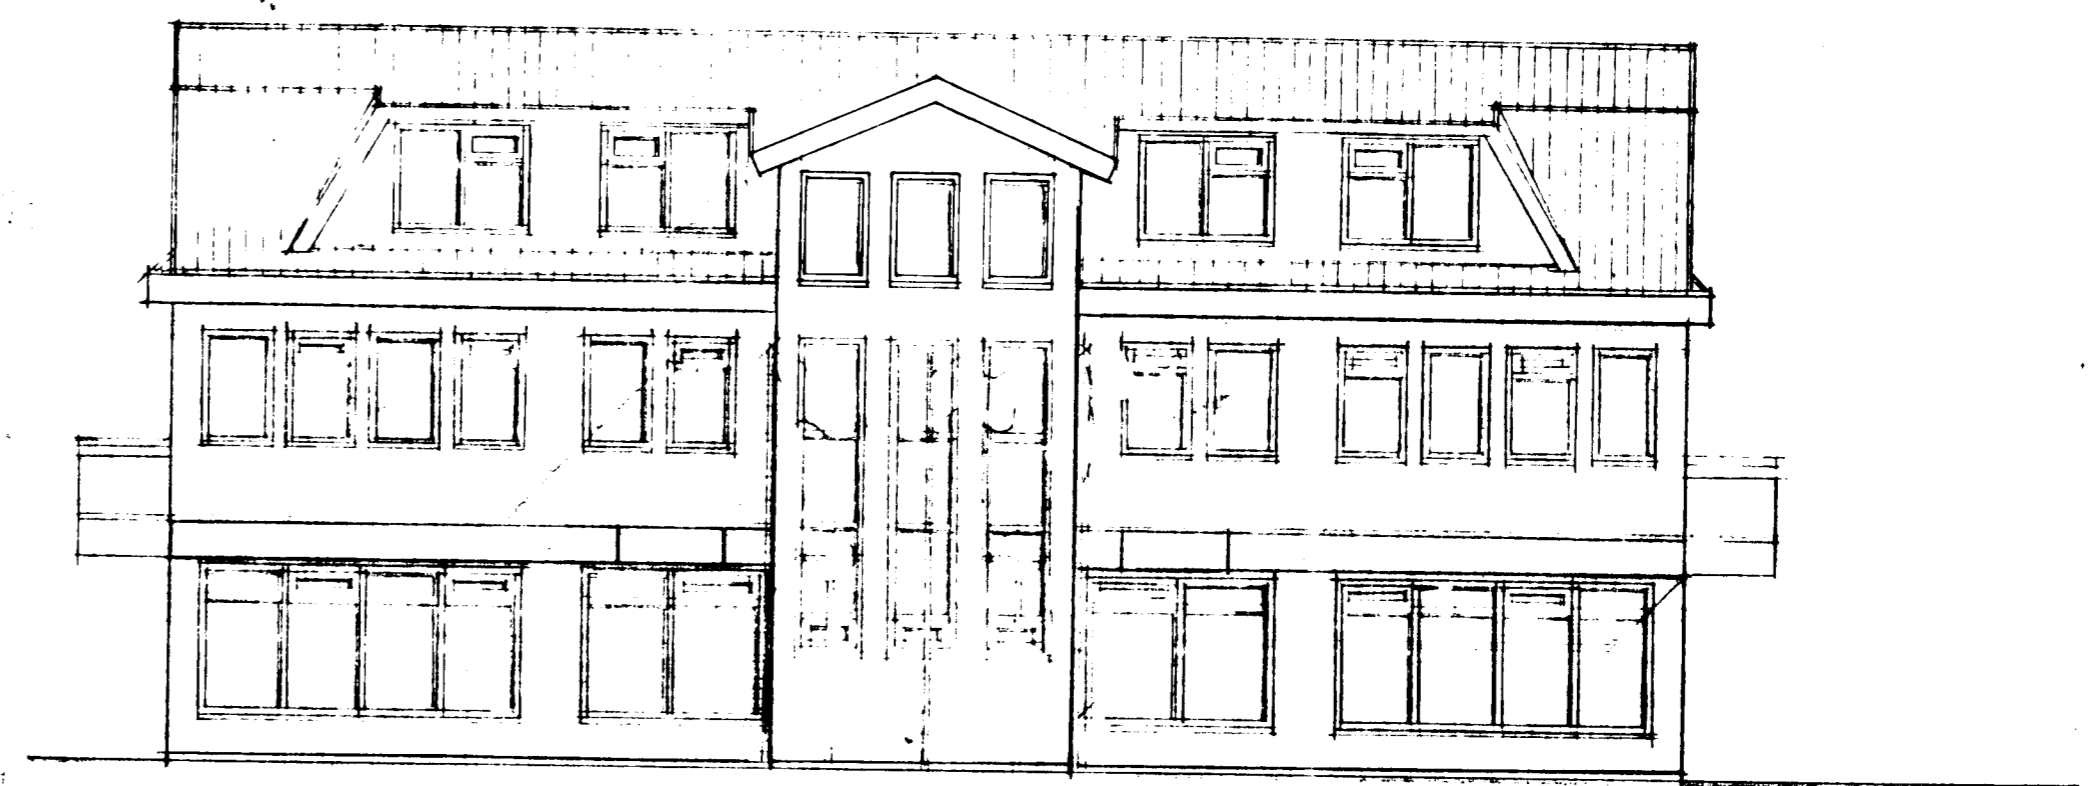


VESTUR M. 1:100.

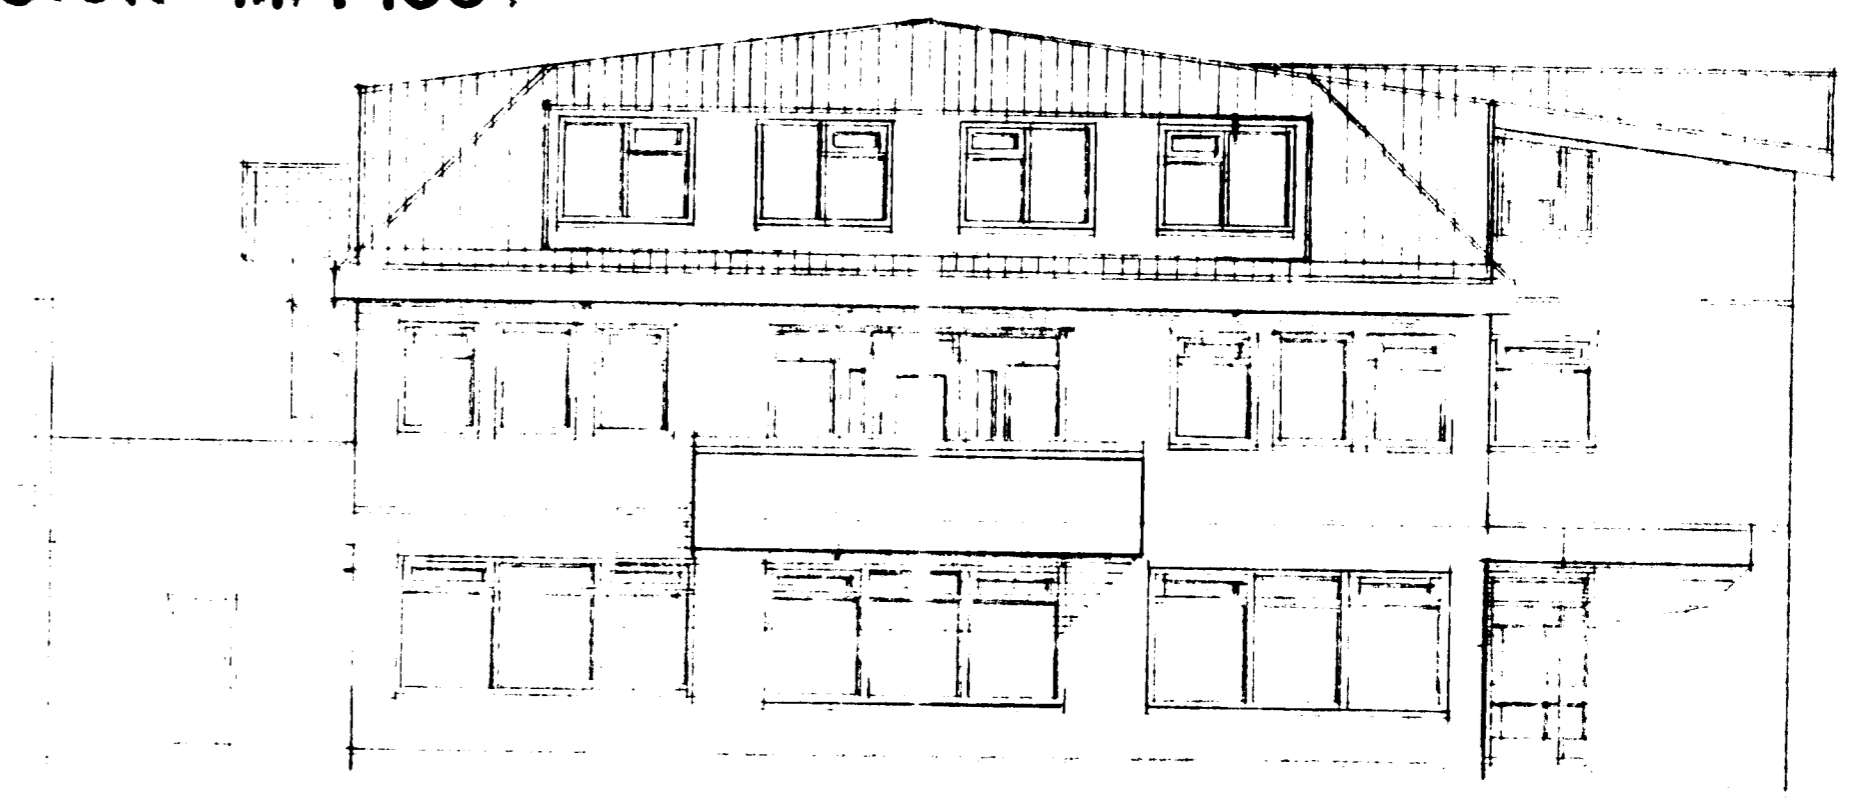


NORÐUR M. 1:100.

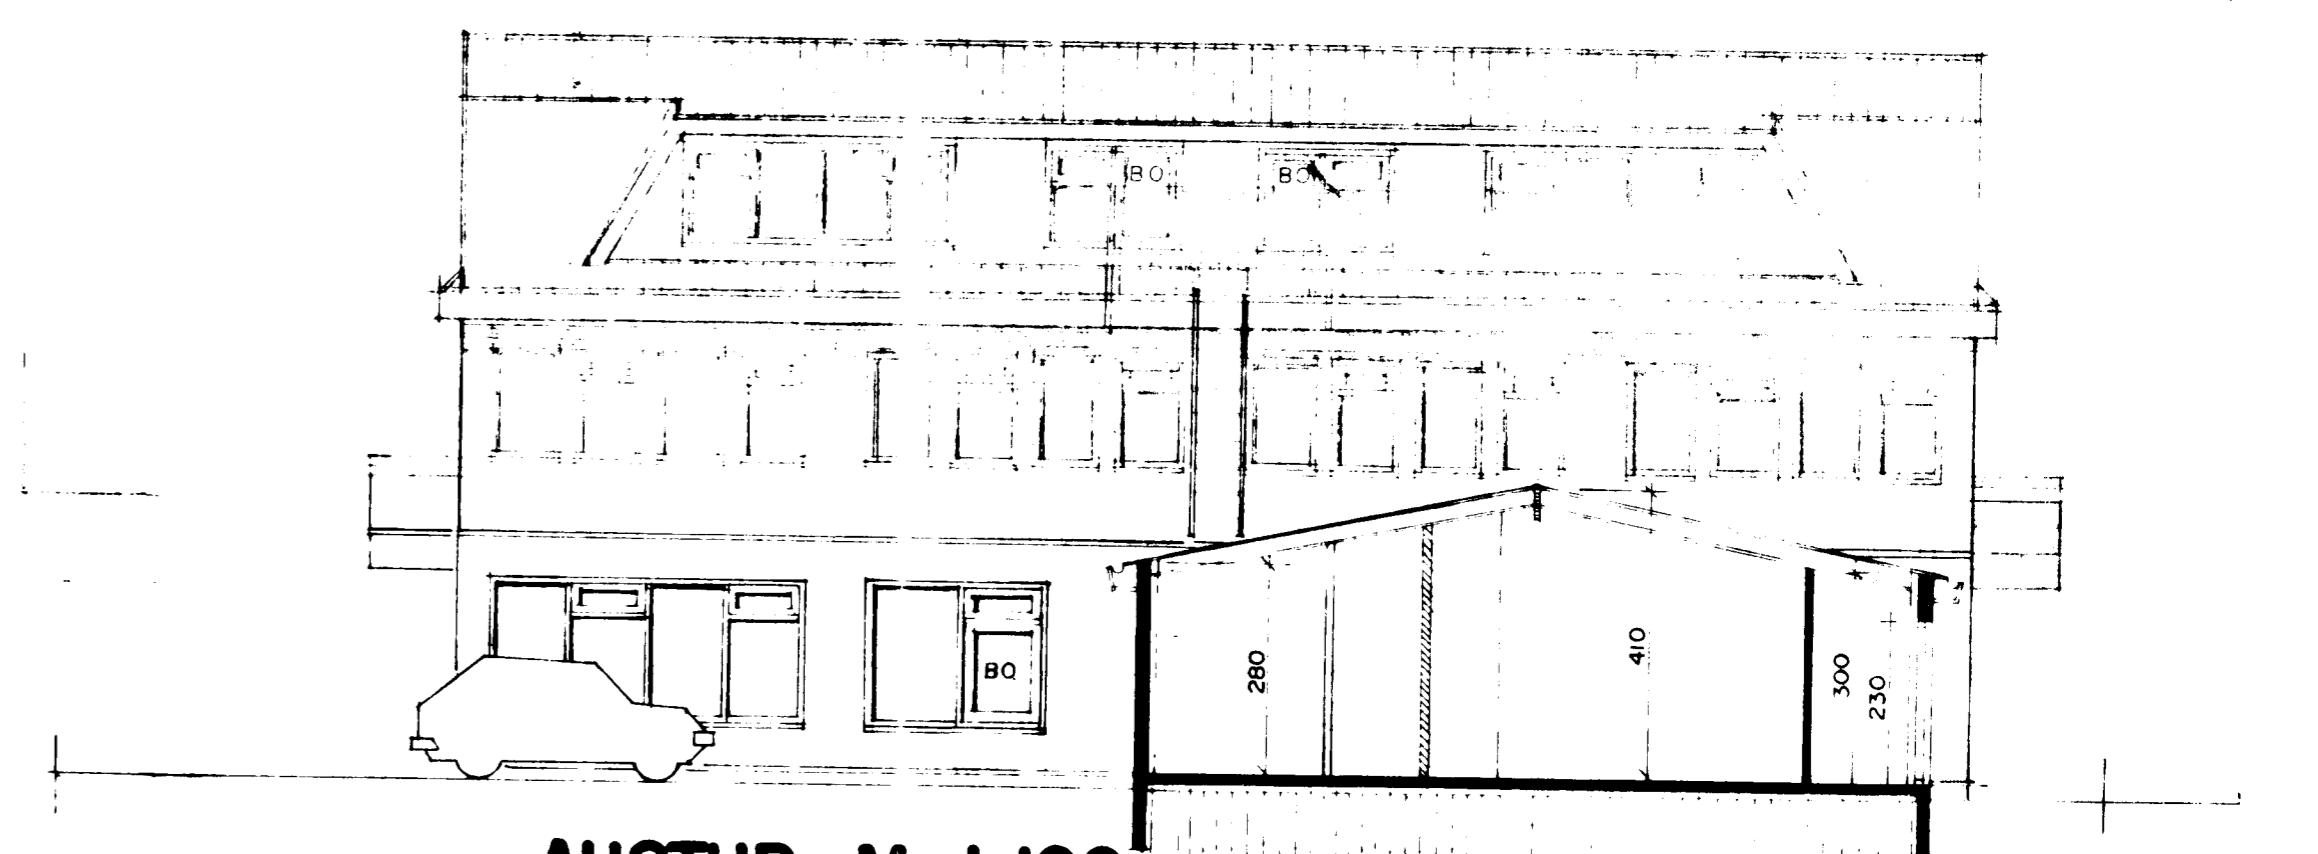

AUSTUR M. 1:100

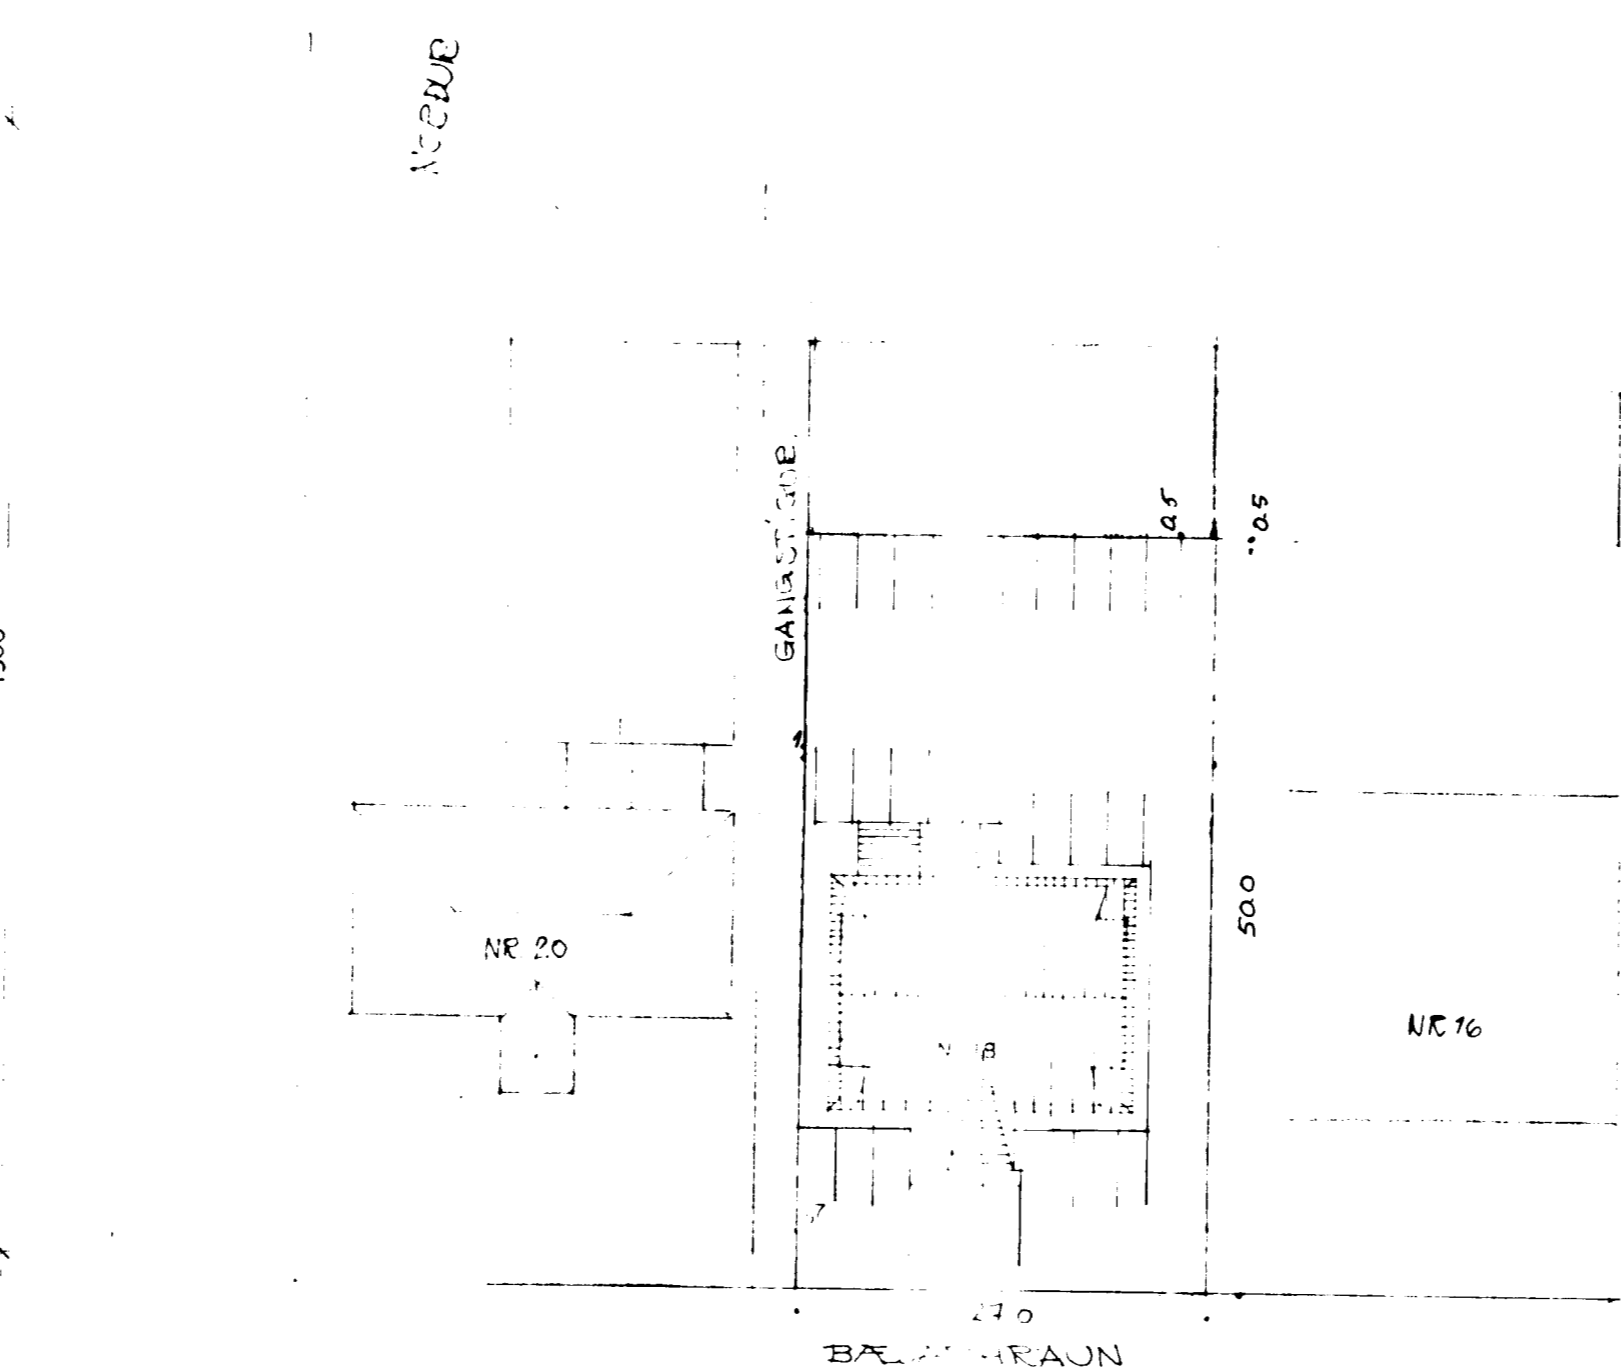

AFSTÖÐUMYND M. 1:500.

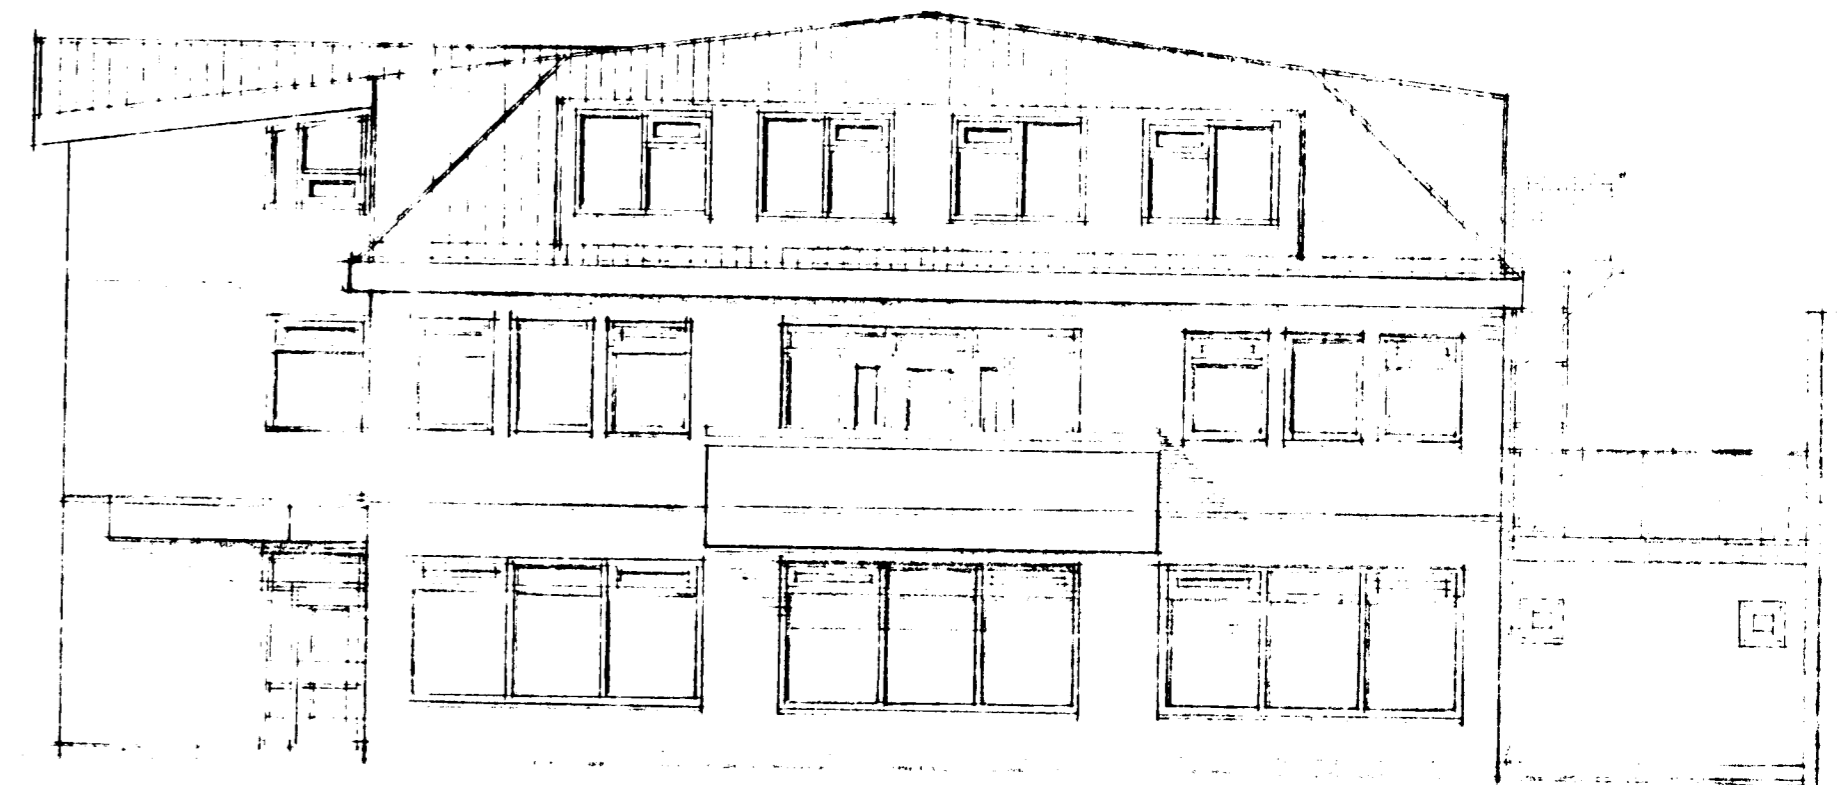

SUÐUR M. 1:100.

TEIKNAD Í JAN. 1988. SIGURÐUR ÞORVARÐARSON BYGGINGAFRÆÐINGUR B.F.Í. STRANDGÖTU II HAFNARFIRÐI. SÍMI 651510.

*Sigurður Þorvarðarson*  
TEIKNING 1/2