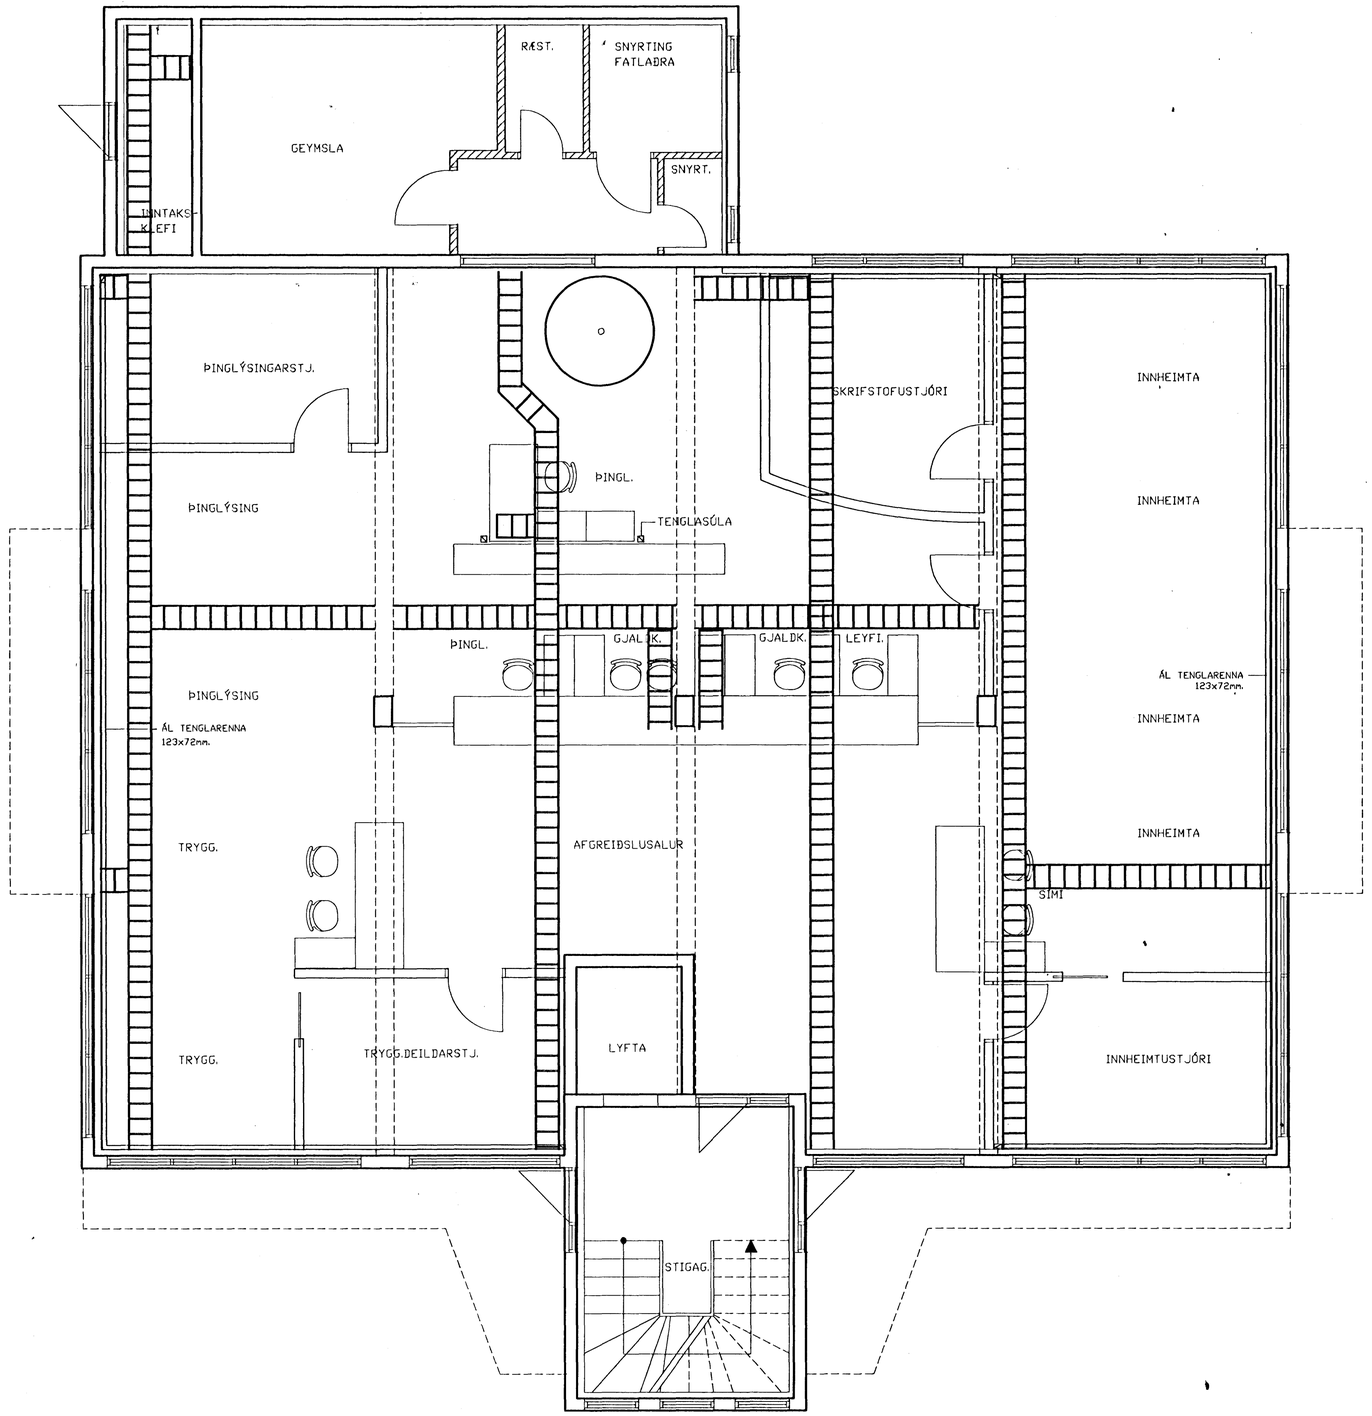

SKÝRINGAR:
STRENGSTIGI BREIDD 400mm OG SÉ
MEÐ SKILRÚM Á MILLI SMÁ- OG LÁGSPENNU.

N:\VINNA\2001\RAF-1H.DWG 22-05-95 22:40

Kvarði 1:50

cm 0 1 2 3 4 5 6 7 8 9 10 11 12 13 14 15 16 17 18 19 20 21 22 23 24 25 26 27 28 29 30 31 32

Breyting F	Breyting E	Breyting D	Breyting C	Breyting B	Breyting A
Breyting L	Breyting K	Breyting J	Breyting I	Breyting H	Breyting G

Hannað	Teiknað	Yfirfarið	Dags.	Samþ.
ásgeir a.	ásgeir a.	Ásgeir A.	MAÍ '95	

Verkheiti: **KRISTJÁNSSYNIR HF.**
BÆJARHRAUNI 18, HAFNARFIRÐI

Ásgeir Arnbjörnsson raftæknir IFÍ
Hjallabraut 17, 220 Hafnarfirði sími 55-54123

Verkhluti: **STRENGSTIGAR OG RENNUR**
1. HÆÐ

Teikningarnúmer	Blað nr.	Breyting
19981	B 01	