


- SKÝRINGAR**
- ① = TENGISKÁPUR 8xDxH=800x600x2000mm FYRIR TÖLVU- OG SÍMALAGNAKERFI
  - ② = LEGGJA SKAL LÓDRÉTTA STRENGJARENNU FRÁ LÁRÉTTRI TENGALRENNU NIÐUR AD GÓFLI FYRIR STRENGI Á NEÐRI HÆÐ.
  - ③ = LEGGJA SKAL LÓDRÉTTA STRENGJARENNU FRÁ LÁRÉTTRI TENGALRENNU UPP VEGG AD LOFTI.
  - ④ = TENGLAR Í LÓDRÉTTI TENGASÓLU, T.D. FRONTLINE STAVAR POL 152-3,0 EÐA SAMBERILEGUR.
  - ⑤ = STRENGJA- OG TENGLARENNA Í INNRETTINGU, SJÁ NÁNAR INNRETTINGARTEIKNINGU ARKITEKTS.
  - ⑥ = STRENGIR Í STRENGSTIGA, SKILRÓM SÉU Í STIGA TIL AD SKILJA Á MILLI LÁG- OG SMÁSPENNU.
- UTP = STRENGUR ÓSKERMAÐUR PARSÓUNN, 4 PARA, 100 ohm CATGORY 5 Á ÖLLUM PÖRUM SAMKV. EIA/TIA TSB-36 STADLI.
- S— = SÍMATENGILL, MODULAR RJ45.
- T— = TÖLVUTENGILL, MODULAR RJ45.

N:\VINNA\2001\RAF-2H.DWG 02-05-95 19:24

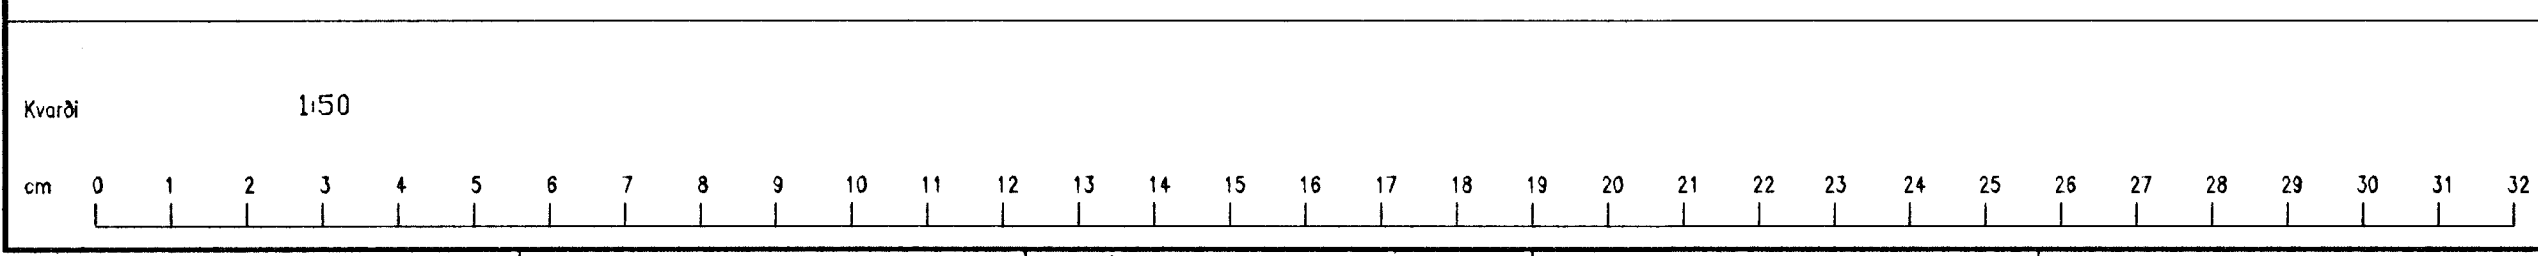

|            |            |            |            |                  |                  |   |  |
|------------|------------|------------|------------|------------------|------------------|---|--|
| Breyting F | Breyting E | Breyting D | Breyting C | Breyting B       | Breyting A       | Verkhali  | Verkhali                               |
| Breyting L | Breyting K | Breyting J | Breyting I | Breyting H       | Breyting G       | <b>KRISTJÁNSSYNIIR HF. BÆJARHRAUNI 18, HAFNARFIRÐI</b>                        | <b>TÖLVU- OG SÍMALAGNAKERFI 2. HÆÐ</b> |
|            |            |            |            | Hannóð Ásgeir a. | Teknað Ásgeir a. | Yfirforð Ásgeir a.  | Daga: APRÍL '95                        |
|            |            |            |            |                  |                  | Ásgeir Arnbjörnsson rafteknir íF1 Hjalabrot 17, 220 Hafnarfirði sími 05-54123 | Tekningunúmer: 19988                   |
|            |            |            |            |                  |                  | Blað nr. B 08   | Breyting                               |