


SKÝRINGAR
BRUNAKERFISSTRENGUR SÉ J-YSTY 2x0,8 EDA 4x0,8mm.
STRENGUR Í SKYNGJARÁSIR ÞJÓFAKERFIS
SÉ 4x2x0,8mm.
HREYFISKYNJARI FESTUR Á VEGG VIÐ LOFT.
HREYFISKYNJARI 360° FESTUR Á LOFT.

N:\VINNA\2001\RAF-1H.DWG 30-05-95 23.05

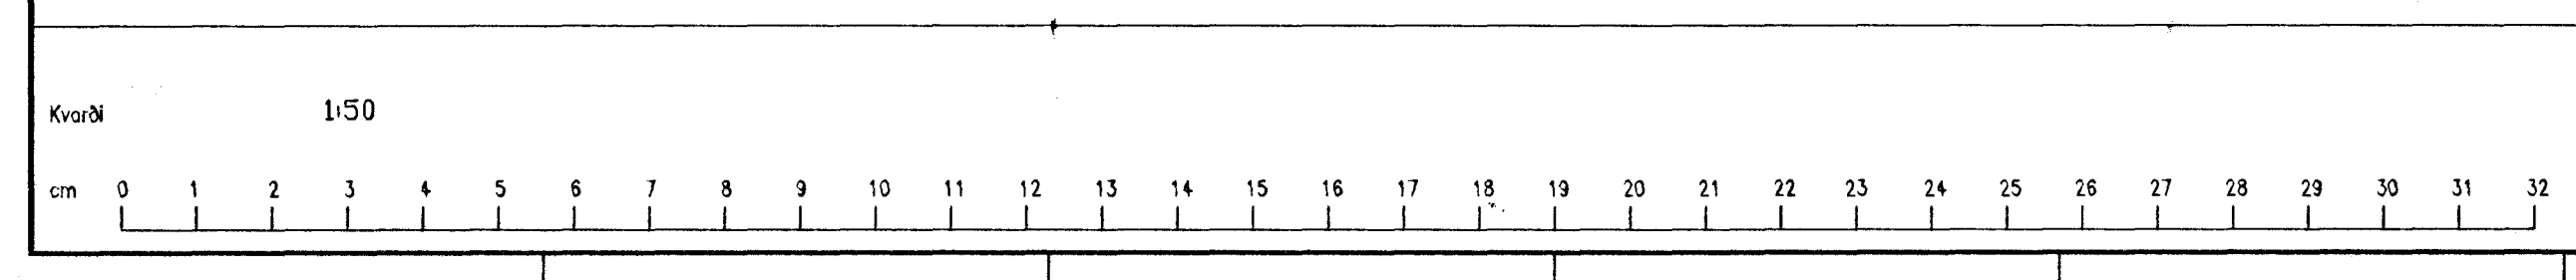

Breyting F	Breyting E	Breyting D	Breyting C	Breyting B	Breyting A	Verkhöld	Verkhöld
Breyting L	Breyting K	Breyting J	Breyting I	Breyting H	Breyting G	KRISTJÁNSSYNIH HF. BÆJARHRAUNI 18, HAFNARFIRÐI	ÖRYGGISKERFI 1. HÆÐ
				Hannóð Ósgeir p.	Yfirbúð Ósgeir a.	Dagur MAÍ '95	Samþ. Samb.
						Ásgeir Arnþórsson rafteknir #11 Tollabætur 17, 220 Hafnarfirði	Tekningarnúmer 19998
						Bláð nr. B 10	Breyting