


SKÝRINGAR:  
 BRUNAKERFISSTRENGUR SÉ J-YGISTYI 2x0,8 Eða 4x0,8mm.  
 STRENGUR Í SKYNJARARÁSIR ÞJÓFAKERFIS  
 SÉ 4x2x0,8mm.  
 HREYFISKYNJARI FESTUR Á VEGG VÍÐ LOFT NEMA ANNRS SÉ GETID.

N:\VINNA\2001\RAF-2H.DWG 30-05-95 23:09

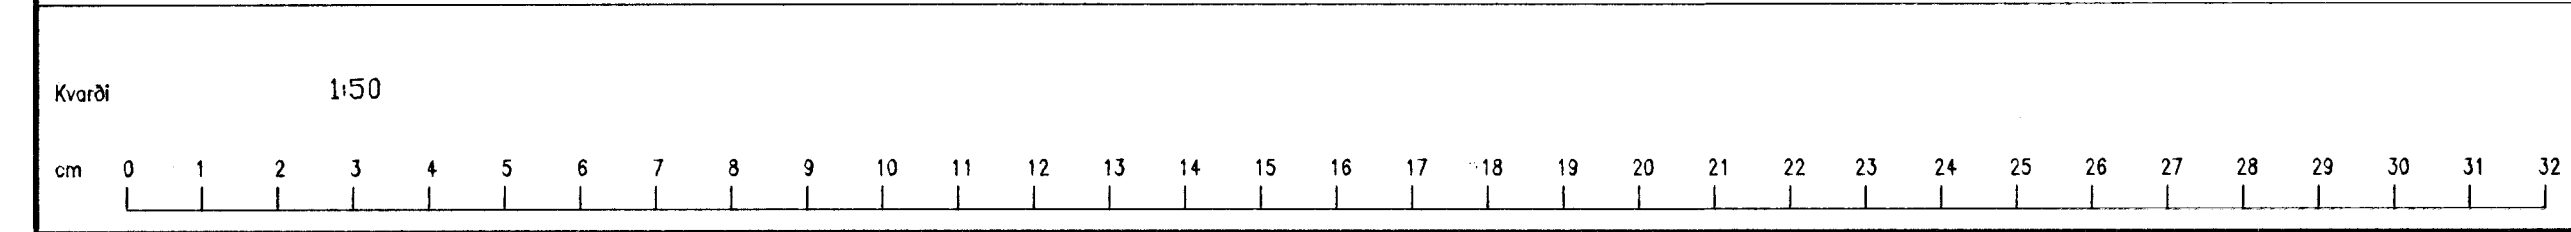

Breyting F	Breyting E	Breyting D	Breyting C	Breyting B	Breyting A	Verkhúti	Verkhúti
Breyting L	Breyting K	Breyting J	Breyting I	Breyting H	Breyting G	<b>KRISTJÁNSSYNNIR HF.</b> <b>ÞEJARHRAUNI 18, HAFNARFIRÐI</b>	<b>ÖRYGGISKERFI</b> <b>2. HÆÐ</b>
				Hannóð Ásgeir a.	Teknóð Ásgeir a.	Yfirforð	Daga MÁÍ '95
					Samp.	Ásgeir Arnbjörnsson raftekniú íTÍ Ísallabrátt 17, 220 Hafnarfirði sími 55-54123	Felkingarmáner 19999
						Blöð nr. B 11	Breyting