


SKÝRINGAR:
BRUNAKERFISSTRENGUR SÉ J-YISTY 2x0,8 Eða 4x0,8mm.
STRENGUR Í SKYNJARÁSIR ÞJÓFAKERFIS
SÉ 4x2x0,8mm.
HREYFISKYNNJARI FESTUR Á VEGG Í H2200mm.

N:\VINNA\2001\RAF-3H.DWG 10-05-95 21:08

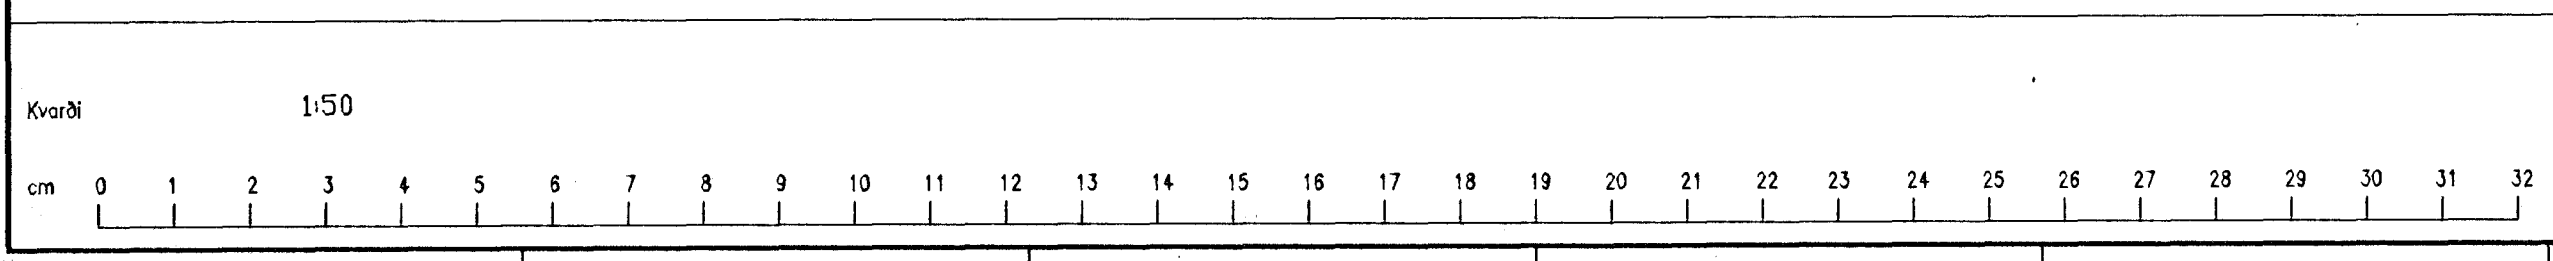

Breyting F	Breyting E	Breyting D	Breyting C	Breyting B	Breyting A	Verkið	Verkið
Breyting L	Breyting K	Breyting J	Breyting I	Breyting H	Breyting G	KRISTJÁNSSYNNIR HF. BÆJARHRAUNI 18, HAFNARFIRÐI	ÖRYGGISKERFI 3. HÆÐ
			Hannað Ósgeir a.	Teknað Ósgeir a.	Yfirfarið	Daga MAÍ '95	Samp.
						Ásgeir Arnþórsson rafteknir IFF Ljálábraut 17, 220 Hafnarfirði sími 55-54123	Tekningarnúmer 20000
							Bláð nr. B 12
							Breyting