


SJÁ FYRRI HLUTA Á BLADI C 01

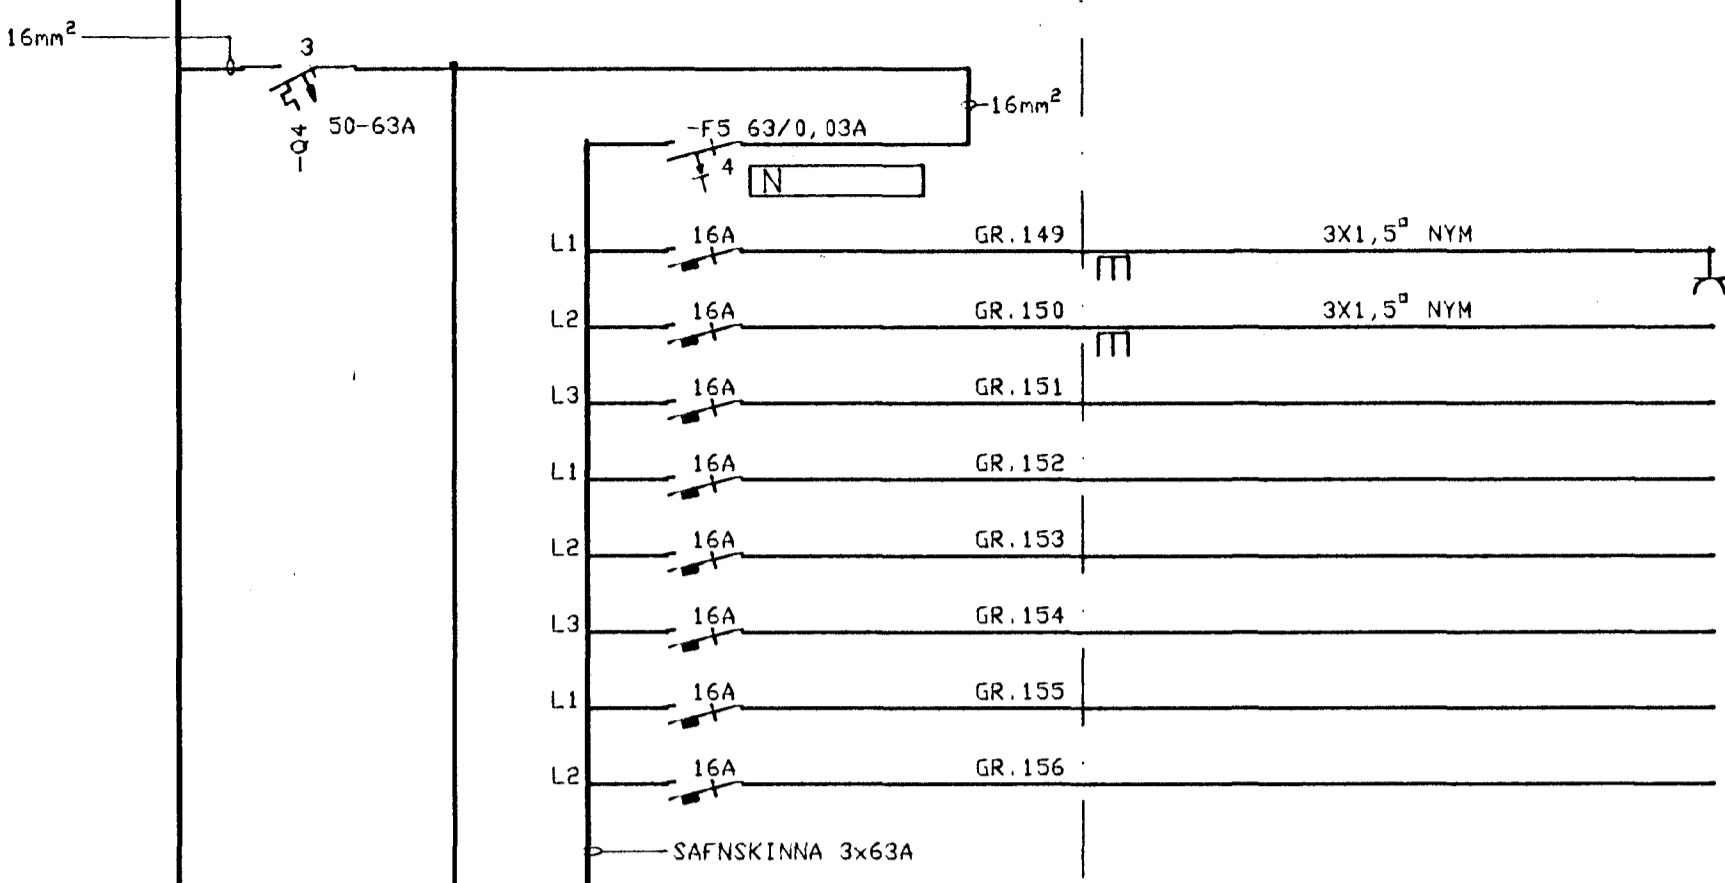


AUKARÝMI SKAL VERA FYRIR VIÐBÓTAR VARNARBÚNAÐ Á 1. OG 2. HÆÐ.

GREINARHEITI
 INNHEMTA
 INNHEIMTUSTJÓRI
 TIL VARA
 TIL VARA
 TIL VARA
 TIL VARA
 TIL VARA
 TIL VARA

SKÝRINGAR.
 KVEIKING MERKT e Á GRUNNMYND.
 STRAUMSTUBS LIDI.
 SEGULLIDI 'AF-Á'.

TAFLA +T2.1
 BxHxD = 800X1400x275mm
 3N 400/230 V 50 Hz

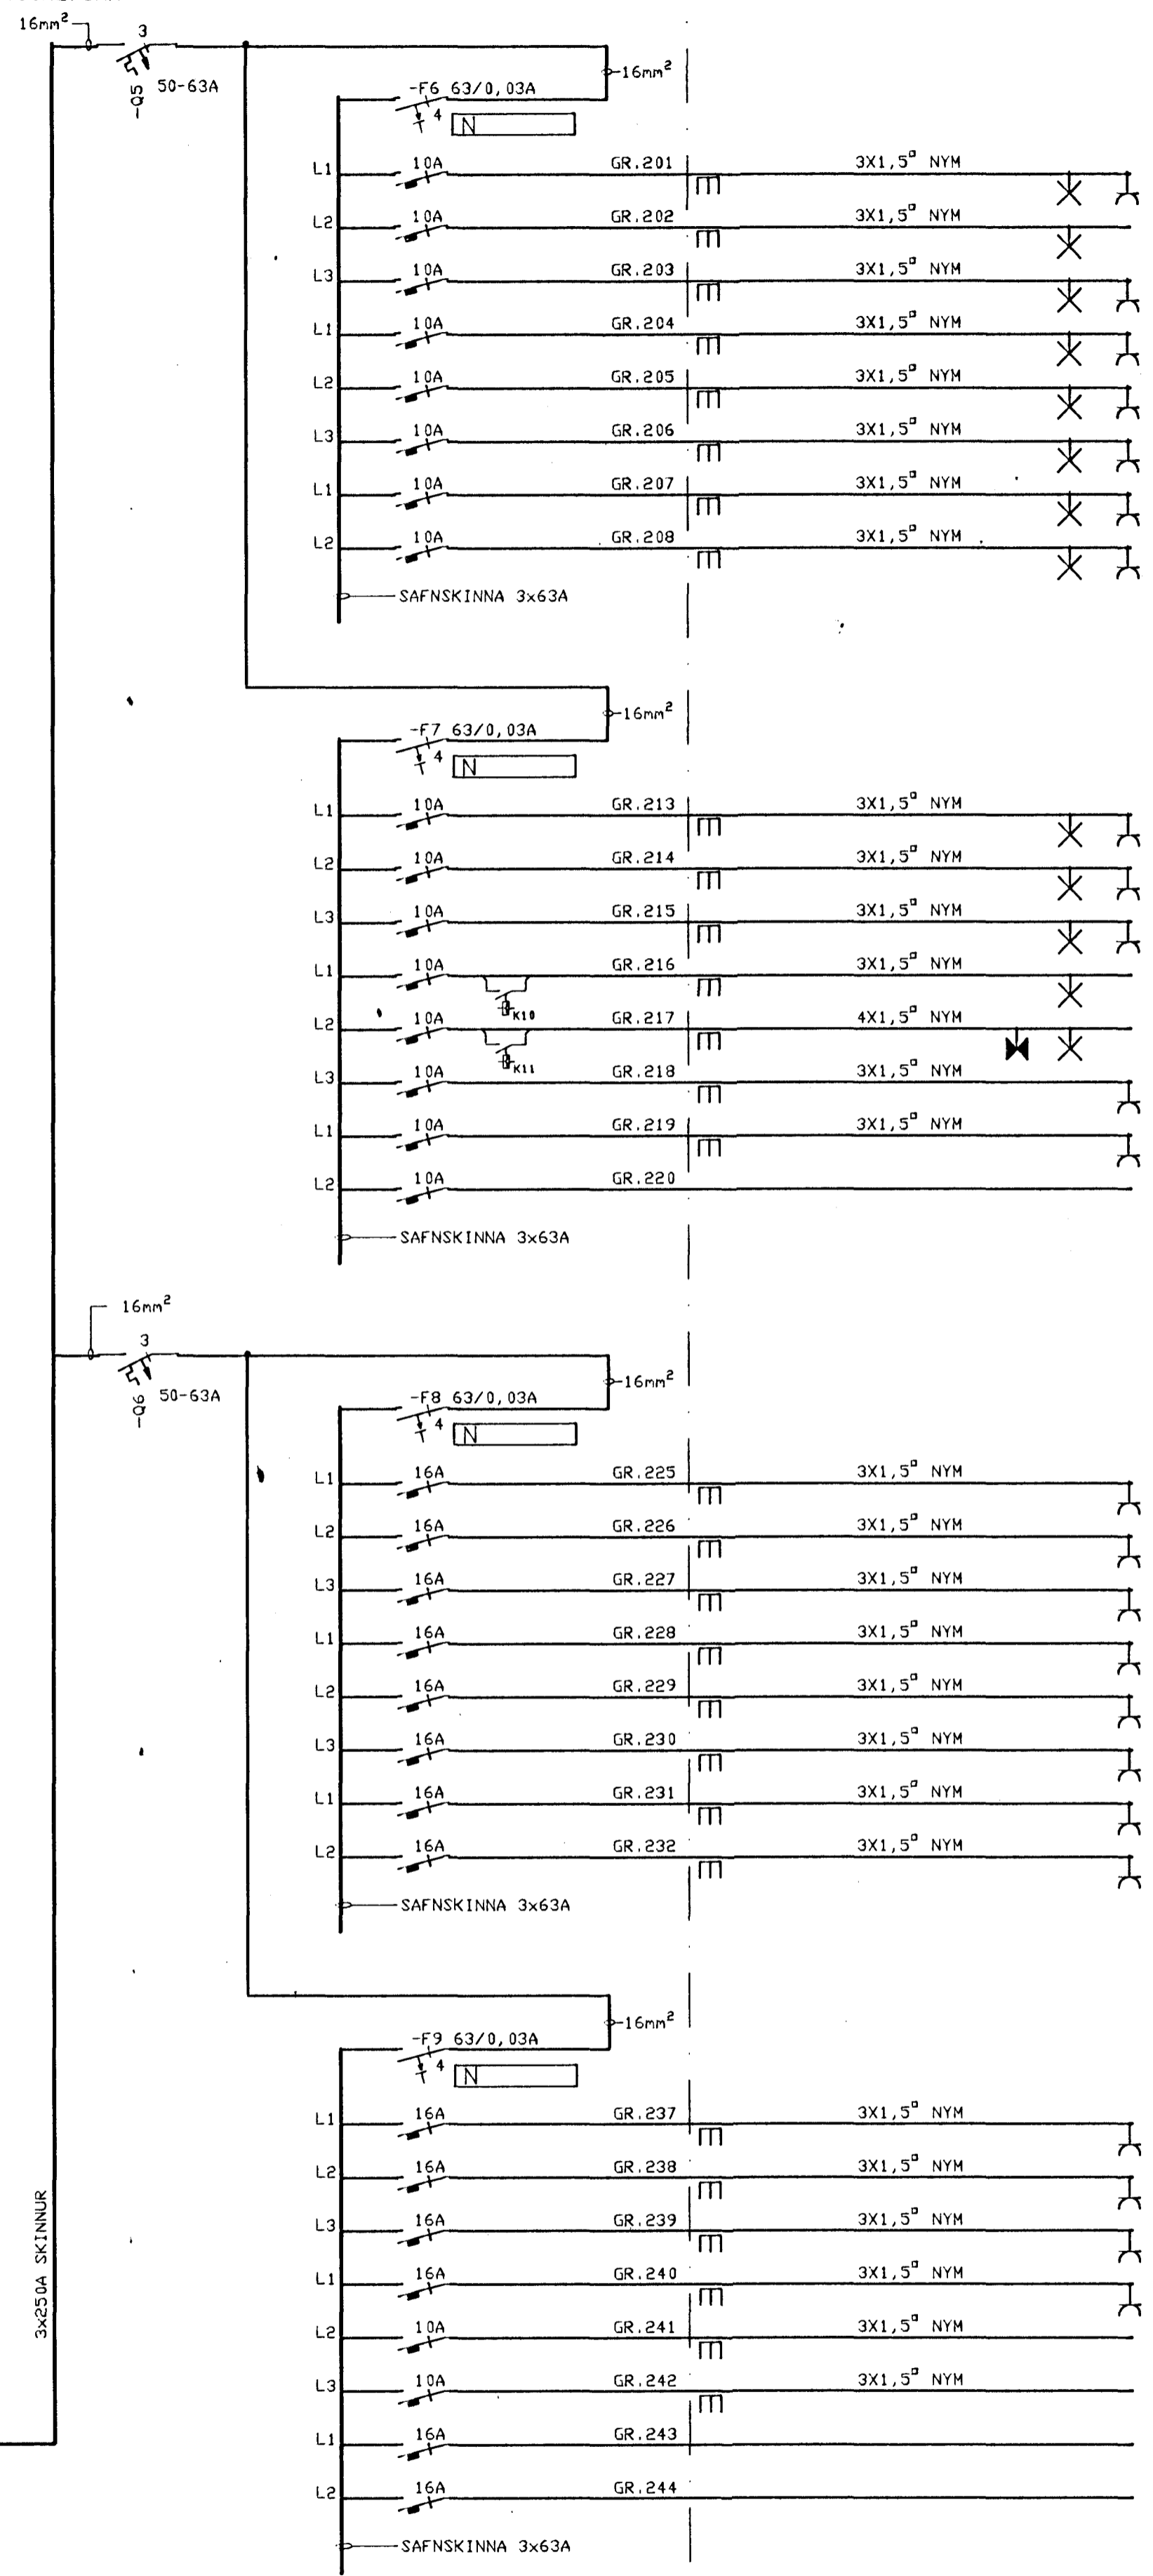

GREINARHEITI
 FULLTRÚI
 SÝSLUMADUR
 RITARI
 BÓKHALD
 FULLTRÚI
 UPPBOD
 RITARI
 AÐFARAGERÐIR OG RITGERÐIR
 SNYRTING OG ÞEYTING
 STARFSFÓLK
 GEYMSLA OG TÖLVUHERBERGI
 GANGUR
 GANGUR
 GANGUR
 STARFSFÓLK
 TIL VARA
 FULLTRÚI
 SÝSLUMADUR
 RITARI
 RITARI
 BÓKHALD
 FULLTRÚI OG UPPBOD
 RITARI
 RITARI
 RITARI OG AÐFARAGERÐIR
 UPS VARA-AFLGJAFI
 TÖLVUHERBERGI
 TÖLVUSKÁPUR
 STJÓRNSTÖÐ ÞJÓFAVARNARKERFIS
 STJÓRNSTÖÐ BRUNAVIÐVÖRUNARKERFIS
 TIL VARA
 TIL VARA