


LAMPASKRÁ.

TÁKN:	NÚMERI:	MAGN:	TEGUND:	FRÁGANGUR LAMPA:
	①	5	FLÓRLAMPI 2x36W MED PARABÓLU ÁLSPEGLI, FAGERHULTS SEMI TEXPO NO. 16926 EDA SAMBÆRIL.	NIDURHENGÐUR Í VÍR/KEÐJU.
	③	16	FLÓRLAMPI 1x36W MED OPALHLÍF, FAGERHULTS NYA ALLROUND OPAL NO. 33213.	NIDURHENGÐUR Í VÍR/KEÐJU.
	④	1	FLÓRLAMPI 2x18W MED OPALHLÍF, FAGERHULTS NYA ALLROUND OPAL NO. 33212.	FESTUR Á LOFT.
	⑤	2	FLÓRLAMPI 1x18W MED OPALHLÍF, ZUMTOBEL DLO 1/18W.	FESTUR Á VEGG OFAN VÍÐ SPEGLI.
	⑥	13	FLÓRLAMPI 1x32W FESTUR Á LOFT EBA VEGG IGUZZINI BOS NO. 5299.	FESTUR Á LOFT EBA VEGG.
	Ⓜ	9	KASTARI PAR 30 Í EINNAR LÍNU BRAUT, CONCORD LITESPOT NO. 17600 HVÍTUR.	Í KASTARABRAUT.
	2	2	NIDURHENGÐUR LAMPI YFIR FUNDARBORÐI, FAGERHULTS CENTRALUX EDA LAMPI AÐ VALI ARKITEKTS.	NIDURHENGÐUR YFIR BORDI.
	2	2	NEYÐARLÝSINGARLAMPI KWIKLITE BW.	FESTU Á VEGG.

N:\VINNA\2001\RAF-3H.DWG 06-05-95 18.32

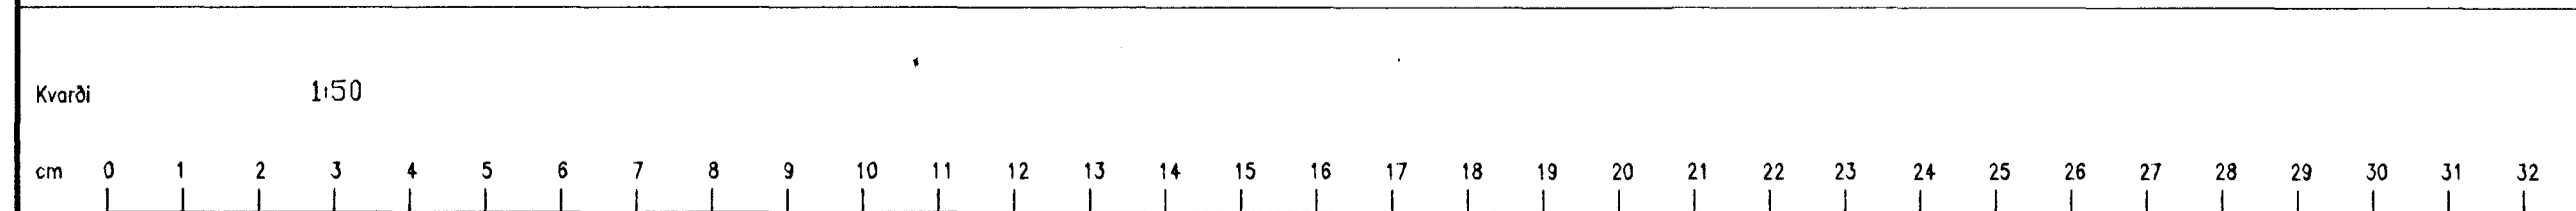

Breyting F	Breyting E	Breyting D	Breyting C	Breyting B	Breyting A	Verkhúti	Verkhúti
Breyting L	Breyting K	Breyting J	Breyting I	Breyting H	Breyting G	KRISTJÁNSSYNIIR HF. BÆJARHRAUNI 18, HAFNARFIRÐI	LAMPAPLAN 3. HÆÐ
				Hannóð Ásgeir a.	Teknað Ásgeir a.	Yfirfarð Ásgeir a.	Daga: MAÍ '95
						Samb. Ásgeir Arnþórsson rafteknir í FF Hjalabraut 17, 220 Hafnarfjörð sími 55-54123	Tekningarnúmer 19997
							Blöð nr. P 03
							Breyting