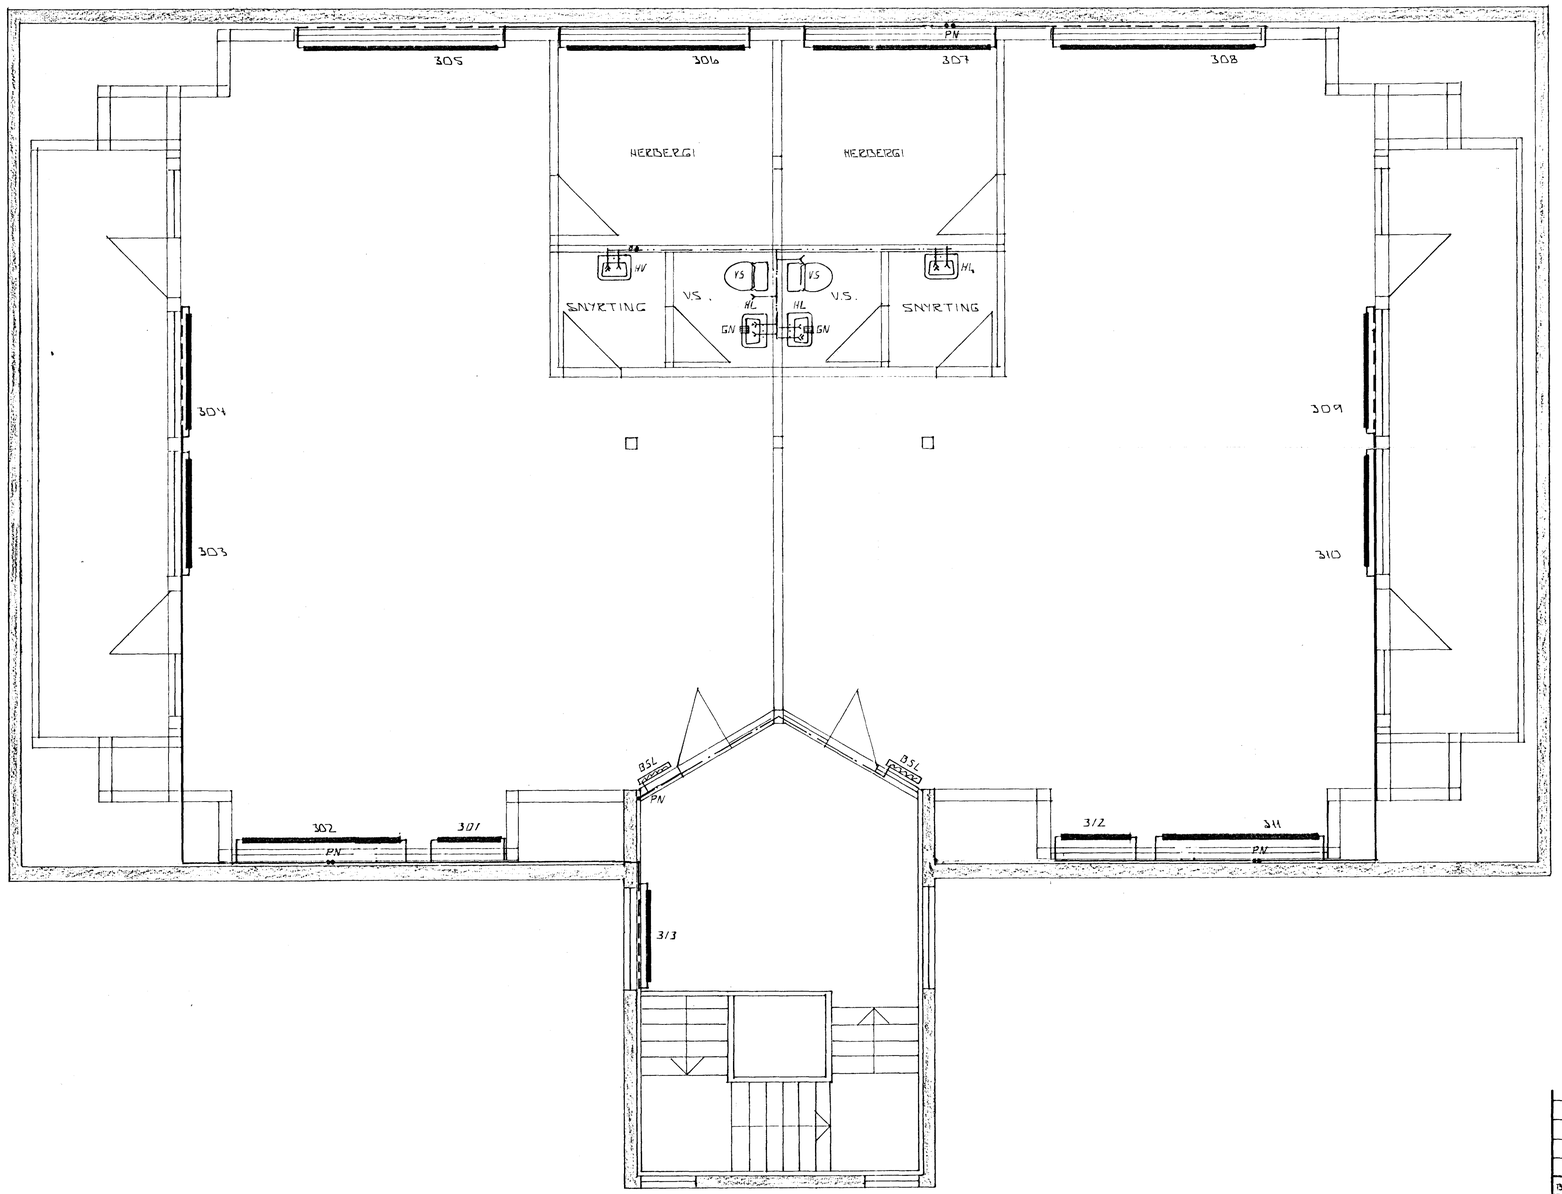

GRUNNMYND - 1:50

5 DEC 1988 HAFNARFJARÐARBÆR BYGGINGAFULLTRÚI

BR.NR.	DAGS	EÐLI BREYTINGAR	SIGN.

BÆJARHRAUN 20 - HAFNARFIRÐI

HITA OG VATNSLAGNIR. 3. HÆÐ.

MÆLIKV. A 1:50

SIGURÐUR ÞORLEIFSSON TÆKNIFRÆÐINGUR F.T.F.Í.

STRANDGÖTU 11 HAFNARFIRÐI SÍMI 54751

DAGS. OKT. '88

HANNAÐ

TEIKNAÐ

VERK NR. 8709

BLAÐ NR. 2-09