


Samþykkt á fundi bygginga-
nefndar p. 6 / 7 1988
BYGGINGAFULLTRÚINN
F.h. í HAFNAKFIRÐI
Eyjólf Valgeir

Áskilið er samþykki
Byggingaástoðunar ekkis

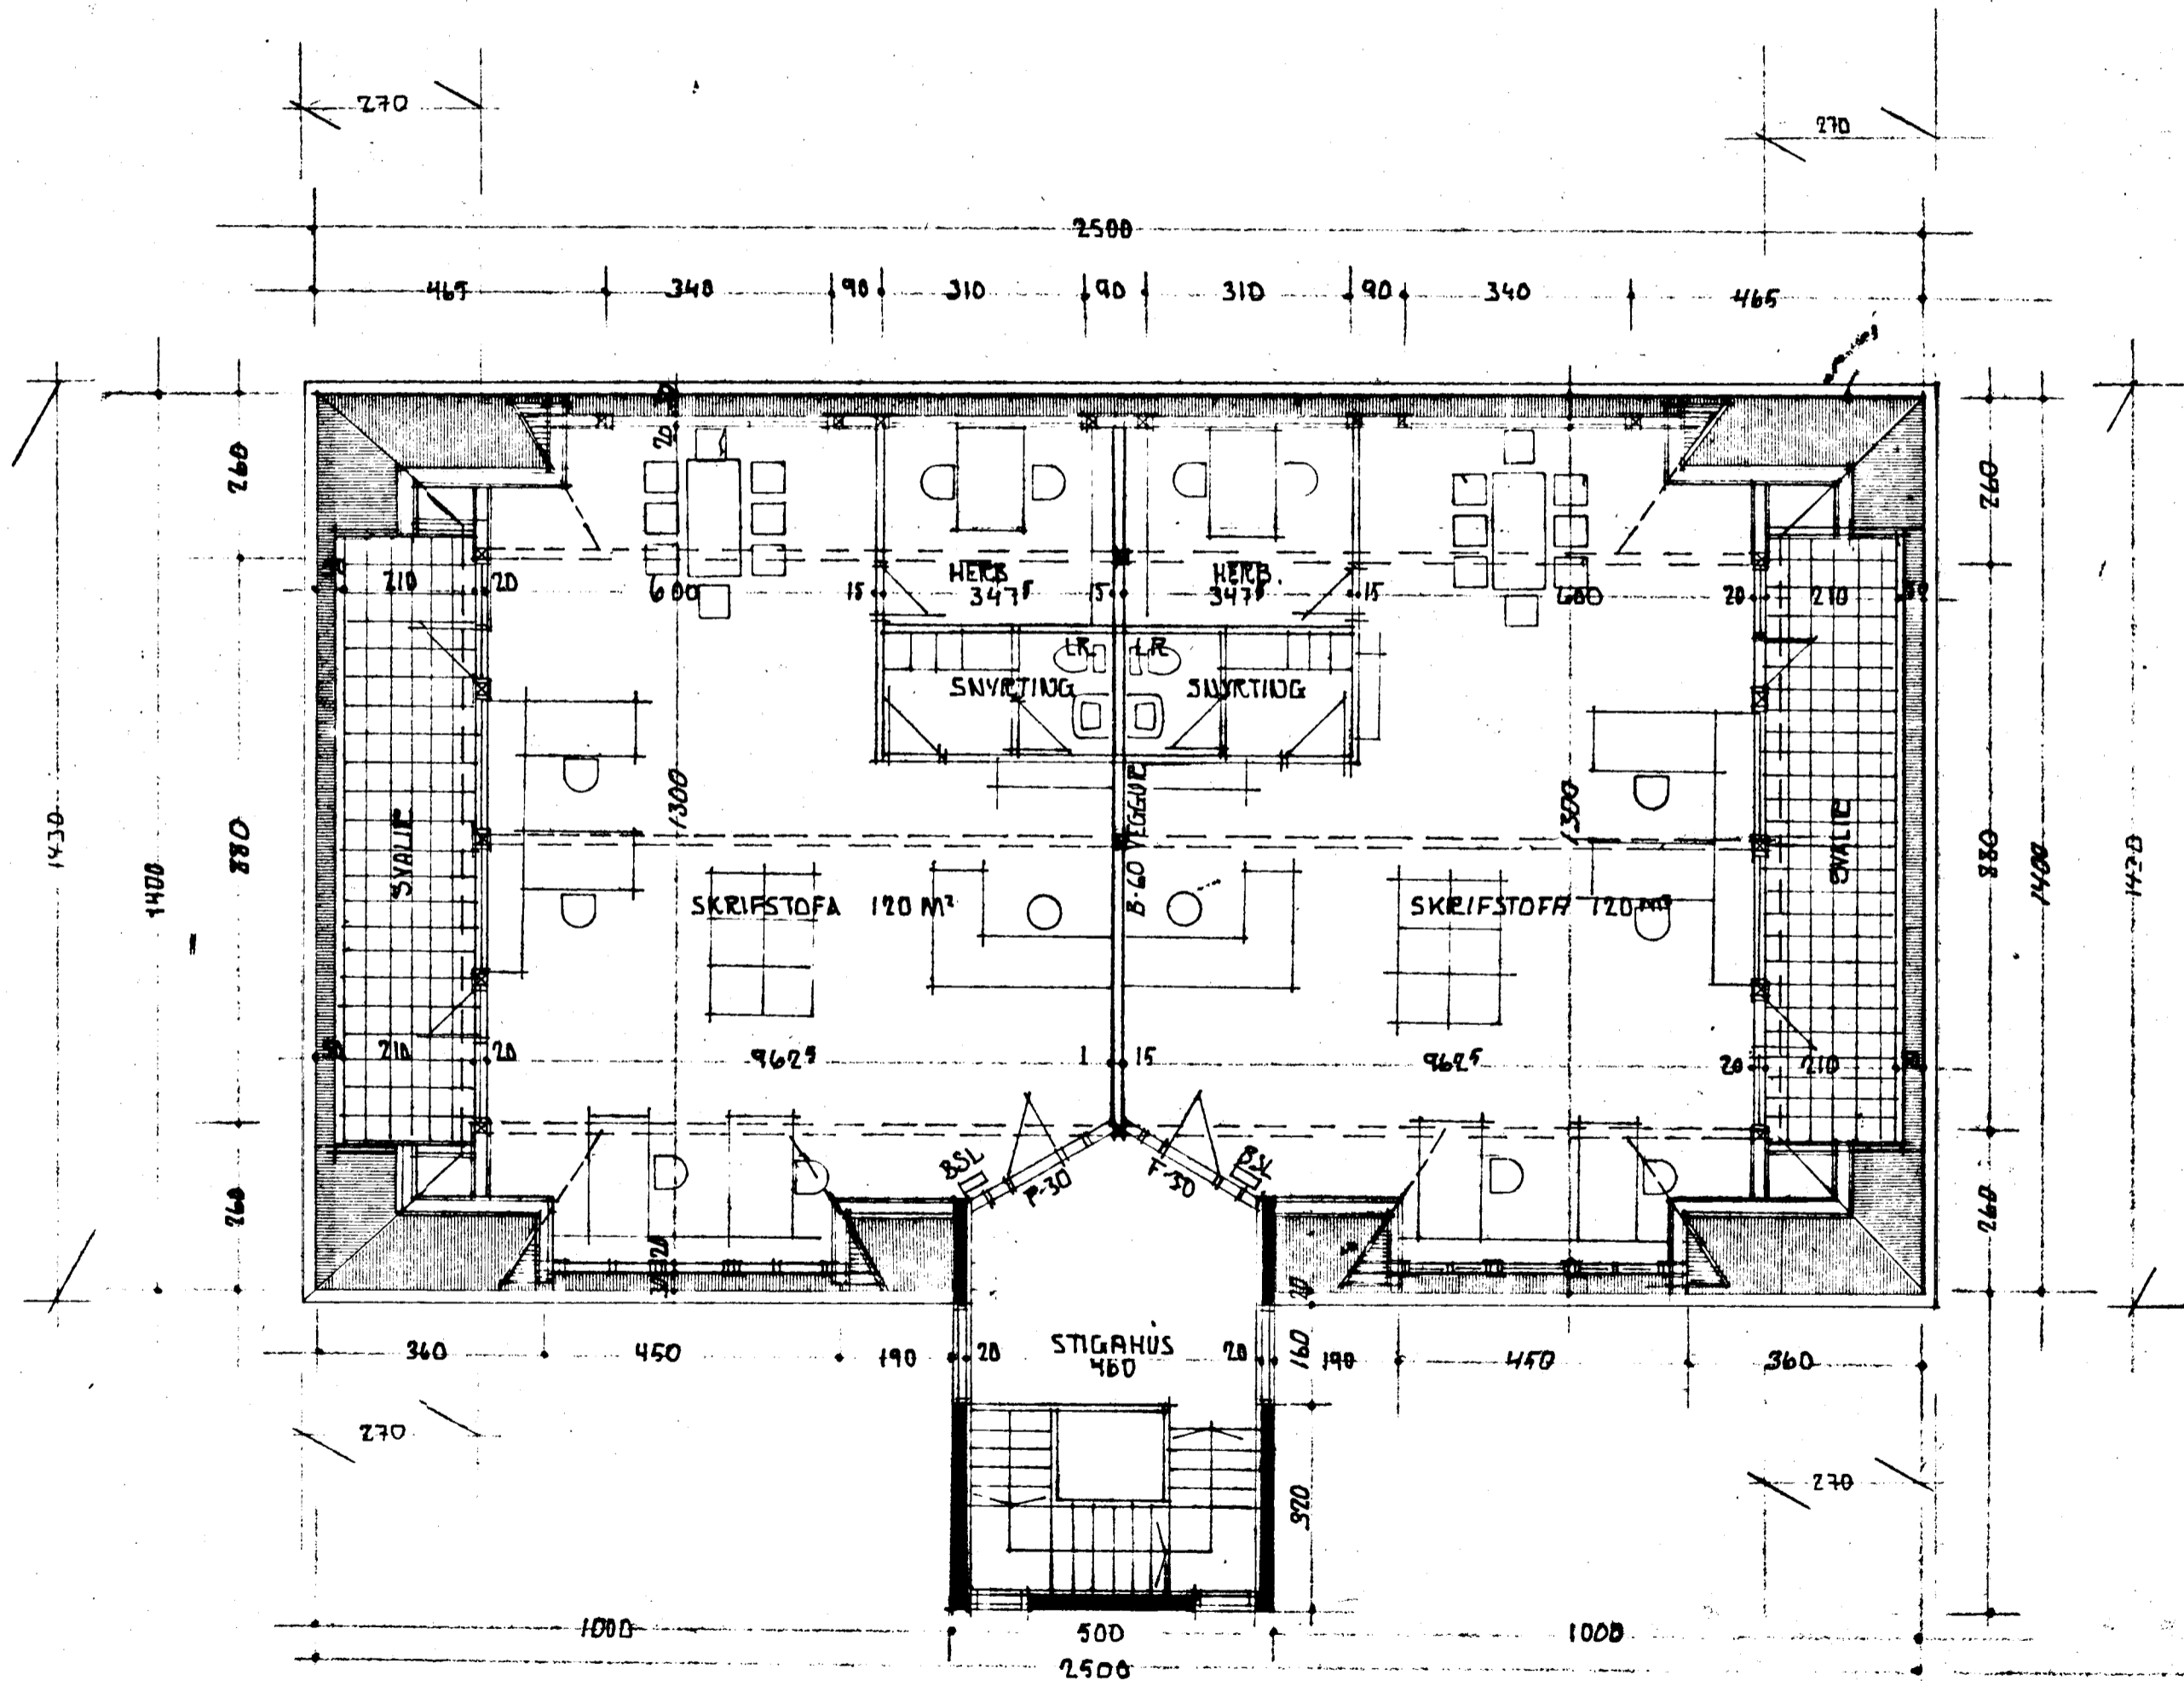

GRUNNMYND ÞAKHÆÐ M. 1:100

ATH.

Á GÖFLUM ÞAKHÆÐAR SKAL Í STÖÐ BODDVIÐAR KLÆÐA
MEÐ ELDVARNARPLETUM KLÆÐNING Í FOCK I / A KLÆÐINGU
STÆÐ SVÆÐIS A HVERNUM DRÆLI 2.7 X 14.3 M.

SKÝRINGAR SJÁ TEIKNINGU NO. 1/2.

Sig. Þorvarðarsson

Þreytt í júní 1988
TEIKN. NO 2/2.