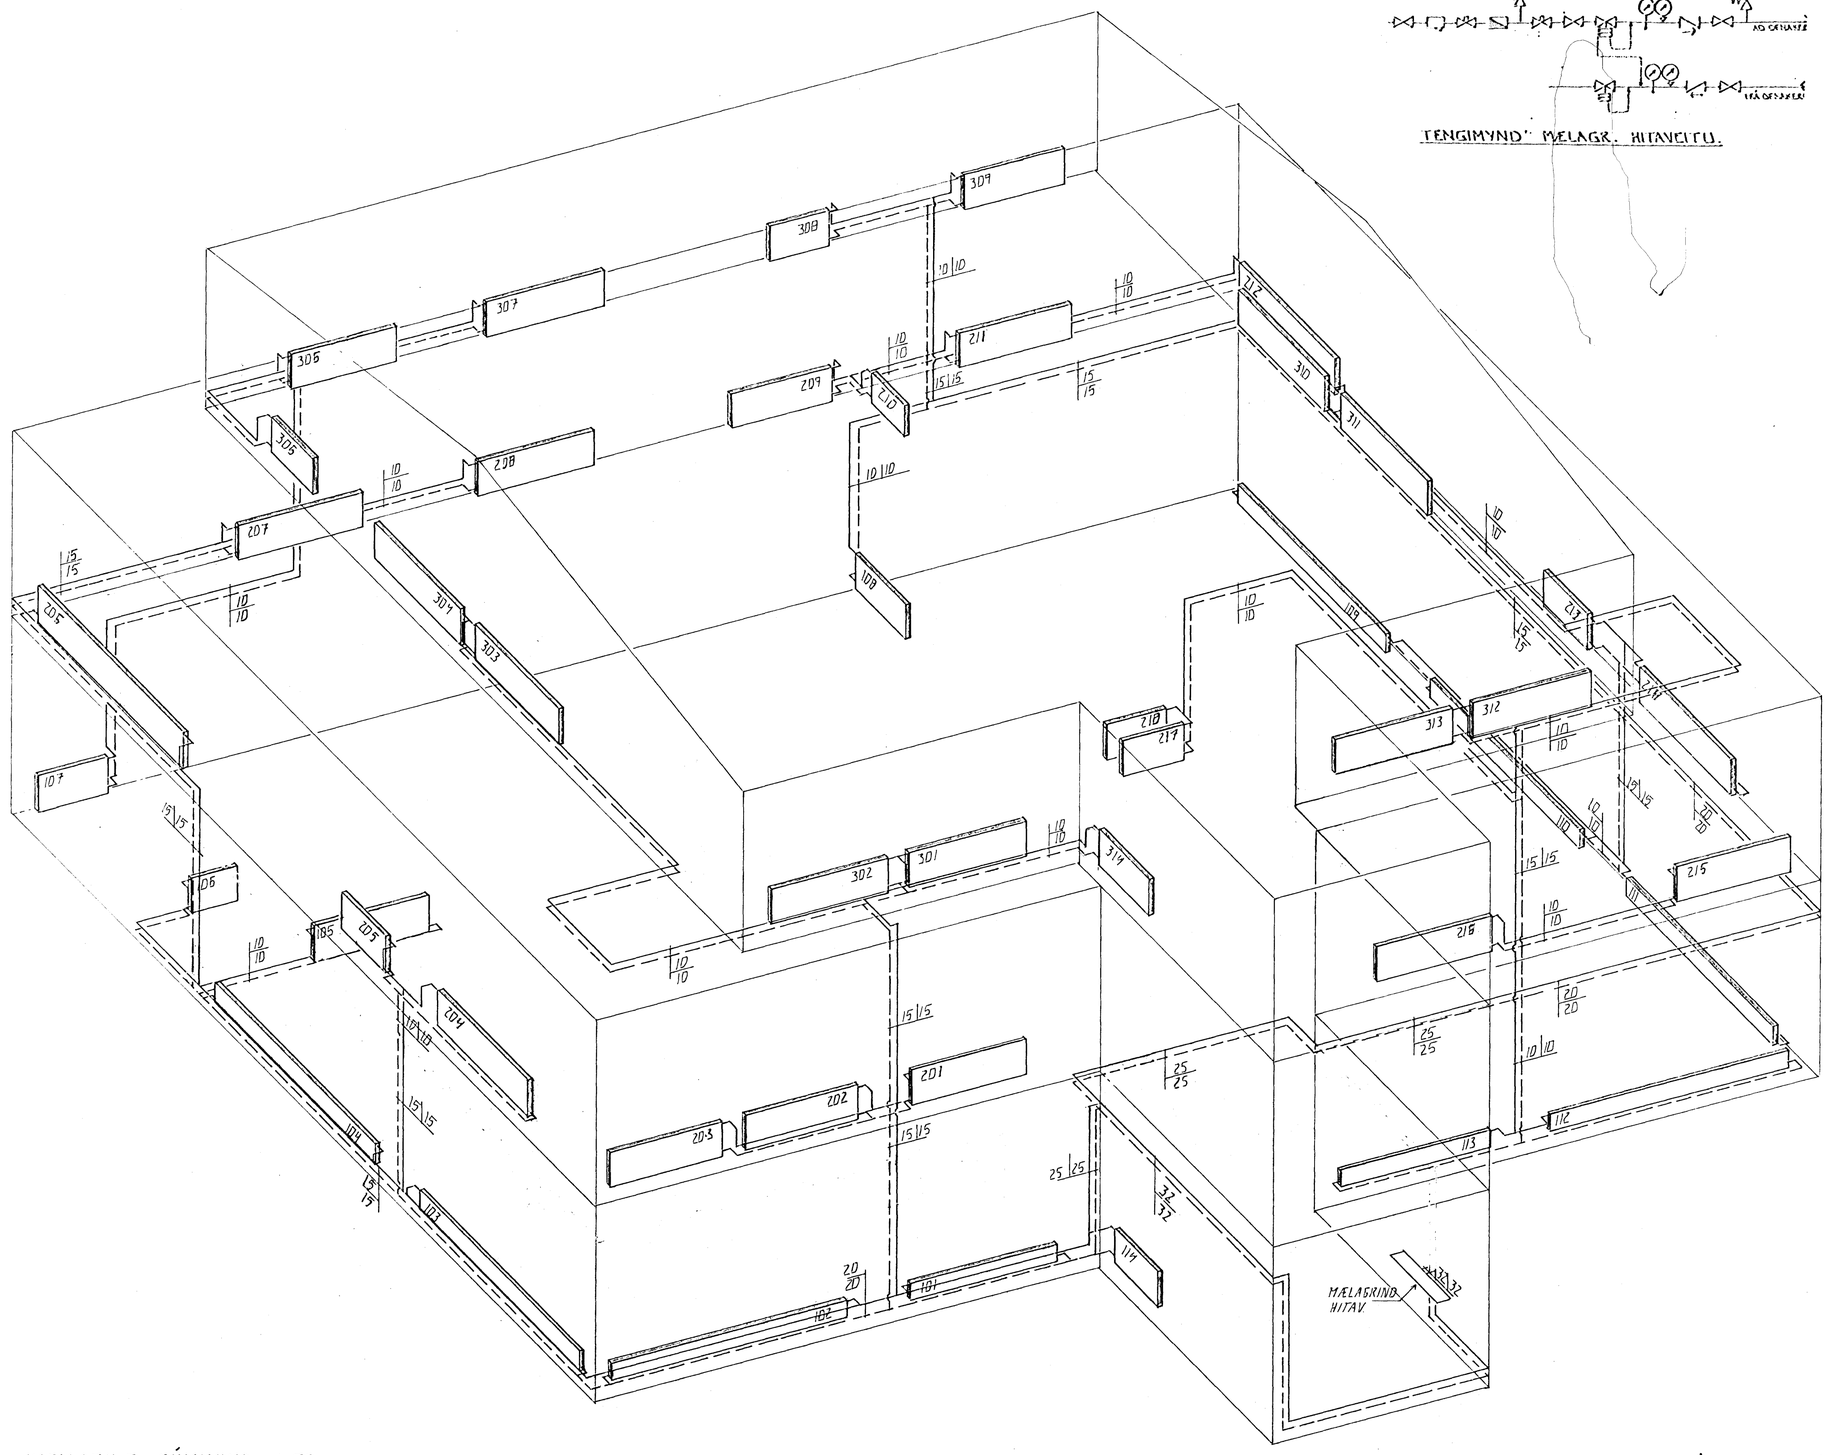

HITALAGNIR RÚMMYND, 1:50

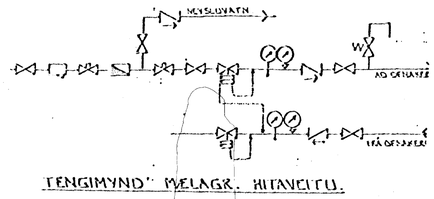

TENGIMYND MEÐ LOKUM.

ofn nr.	Staðsetn.	Hitaeff KKAL	m. lengd MM	m. hæð MM	tenging
101	VERSLUN	1330	2400	300	C-B
102	"	2390	4300	300	A-D
103	"	2050	3700	300	C-B
104	"	2050	3700	300	A-D
105	LAGER	1600	2060	600	C-B
106	V.S.	300	800	600	A-B
107	ANDDYRI	820	1500	600	A-B
108	STIGI	730	1500	600	A-B
109	VERSLUN	2050	3700	300	C-B
110	"	2050	3700	300	C-B
111	"	2050	3700	300	A-D
112	"	2390	4300	300	C-B
113	"	1330	2400	300	A-D
114	STIGAHÚS	1870	1200	700	C-D
201	SKRIFSTOFA	1130	1950	700	C-D
202	"	1130	1950	700	A-B
203	"	1130	1950	700	A-B
204	"	1340	2300	700	C-B
205	"	700	1200	300	A-B
206	SKRIFSTOFA II	1520	3500	700	C-B
207	SKRIFSTOFA III	730	1950	700	A-B
208	SKRIFSTOFA IV	1080	1950	700	A-B
209	STIGI	940	1800	700	C-D
210	RÆSTING	400	800	600	C-D
211	HJÓN	820	1950	700	A-B
212	"	1050	2300	700	A-D
213	STOFA	620	1200	300	C-D
214	"	1190	2300	700	A-D
215	"	1010	1950	700	C-D
216	"	1010	1950	700	A-B
217	SNYRTING	400	800	600	C-D
218	"	400	800	600	A-B
301	SKRIFSTOFA	1240	2100	600	C-D
302	"	1240	2100	600	A-B
303	"	1060	1800	600	C-D
304	"	1060	1800	600	A-B
305	FUNDARHERB.	930	2100	600	C-D
306	"	930	2100	600	A-B
307	SKRIFSTOFA	1030	2700	600	A-B
308	STIGI	880	1000	600	C-D
309	ELDHÚS	1320	2100	600	A-B
310	KAFFISTOFA	1130	1800	600	C-D
311	"	1130	1800	600	A-B
312	"	1320	2100	600	C-D
313	"	1320	2100	600	A-B
314	STIGAHÚS	1610	1200	600	A-B

Áður en gengið er frá ofnapöntun skulu arkitekt og tæknifræðingur yfirfara ofnatilboðið og athuga ofnastærðir og afkastagetu ofna.

Hæð ofna undir gluggum skal vera 20 cm minni en bilið frá gólfi og upp undir sólbekk.

SKÝRINGAR:

ÖLL RÖR OG SKEYTINGAR SKU SKV. ÍSLENSKUM STAÐLI, ÍST. 51.

GERÐ EK EKKI RÉÐ FYRIR EN ÚRHLEYPUM MÁ SJÁ SKV. SKEYTINGARSKISSUM.

HITALAGNIR SKULU VERA SVARTAR JÁRNPÍPUR MEÐ SKRÚFUÐUM TENGISTYKKJUM OG ÚRHLEYPAST MEÐ AMK 20 MM GLERULLAR-EINANGRUN OG VERJAST MEÐ PLASTI EÐA SÍSALPAPPA.

VATNSLAGNIR SKULU VERA GALVANHÚÐAÐAR JÁRNPÍPUR MEÐ SKRÚFUÐUM, TENGISTYKKJUM OG ÚRHLEYPAST SEM HITALAGNIR. KALDAR PÍPUR OG TENGISTYKKI VERJAST FYRST MEÐ PLASTI EÐA SÍSALPAPPA.

Á ÖLL OFNA SKAL LOFTSKRÚFUR STILLITÆ OG SÁLFNÆMAR GERÐAR.

ÚRHLEYPIR SKULU MIÐAST VIÐ HITAVEITU SE +40°C. ALLAR TENGINGAR VIÐ OG FRÁ OFNUM ERU 10MM. NEMA ANNARS SÉ GETIÐ.

17 MAY 1993
HAFNARFJARÐARBÆR
BYGGINGAFULLTRÚINN

BR.NR.	DAGS.	EÐLI BREYTINGAR	SIGN.
01	04.05.93	LEGU LAGNA BREYTT	A.H.

BÆJARHRAUN 22 HAFNARFIRÐI

HITALAGNIR. RÚMMYND

MÆLIKV. 1:50

DAGS. FEB. 92
TEIKNAÐ A.H.
VERK NR. 9001
BLAÐ NR. 2-06

SIGURÐUR ÞORLEIFSSON TÆKNIFRÆÐINGUR FÍLOG.
STRANDGÖTU 11 HAFNARFIRÐI SÍMI 54151/51255