



**INN TAK VATNSVEITU**

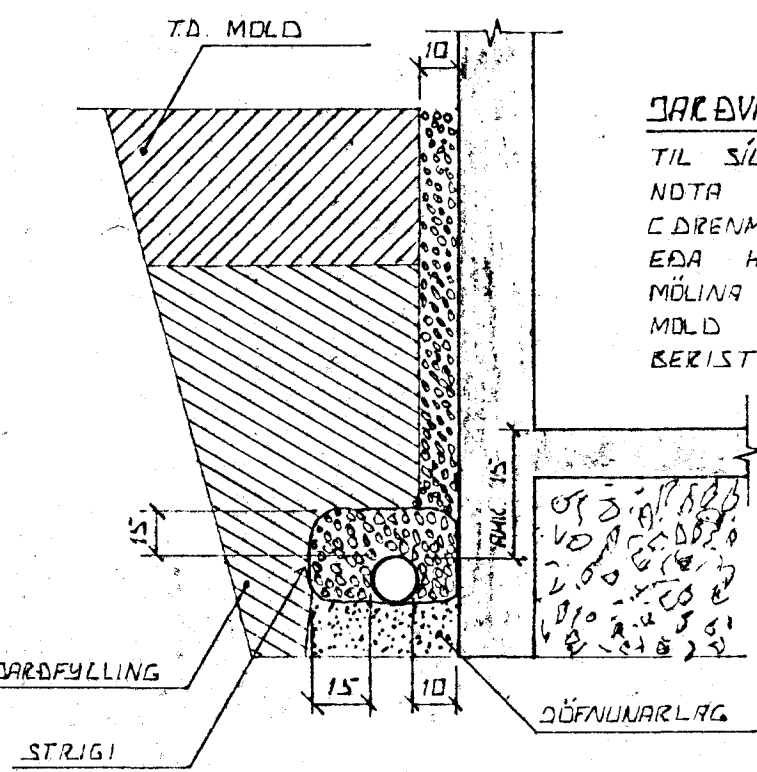

**JARÐVATNSLAGNIR**

TIL SÍUNAR Á JARÐVATNI SKAL NOTA MÖL. STÆÐ 07-3 CM. CDRENMÖL. SETJA SICAL STICGA EÐA HLIÐSTÆÐ EFNÍ YFIR MÖLINA TIL VARNAR WI AÐ MÖL EÐA FINA SANDUR BERIST I LÖGNINA.


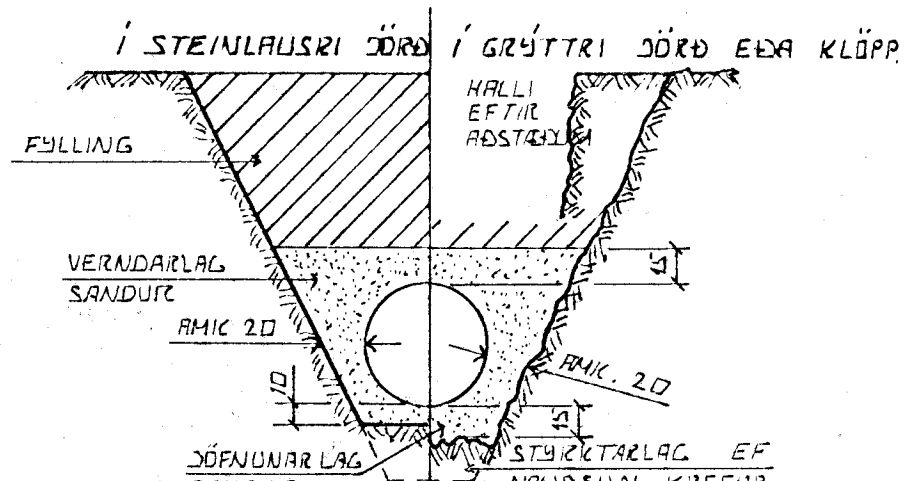


**LEIÐSLUSIKURÐIR PLASTRÖRA**

BURÐARGETA PLASTRÖRA TIL AÐ STANDAST NOTLAG AUK HUNGANS AF JARÐLAGINU SEM YFIR LEIÐSLUNNI LIGGUR RÆÐST EINGÖNGU AF HVAD VEL SANDUR ER ÞAPPADUR KLINGUM RÖRIN. ÞESS VEGNA SICAL VANDA MÖG ÞÓÐPUN VAR SEM HÆTTA ER Á UMFERÐAR ÁLAGI.


**ÚTGRÖFTUR**

ÚTGRÖFTUR FYRIR LEIÐSLUM SICAL EKKI VERA DÚPRI EN BOTN UNDIRSTAÐA. EF NAUÐSSANLEGT ER AÐ LEGGJA LEIÐSLUR DÚPRA EN UNDIRSTÖÐUR VEIÐUR AÐ LEGGJA LEIÐSLUNA MÖ LANGT FRÁ UNDIRSTÖÐUM I AÐ ÁSETA ÞEIRRA SÉ ÖRUGG. HLUTFALL MILLI DÚPTAR OG FÖRLEGGÐAR SICAL EKKI VERA MEIRA EN 1:2.

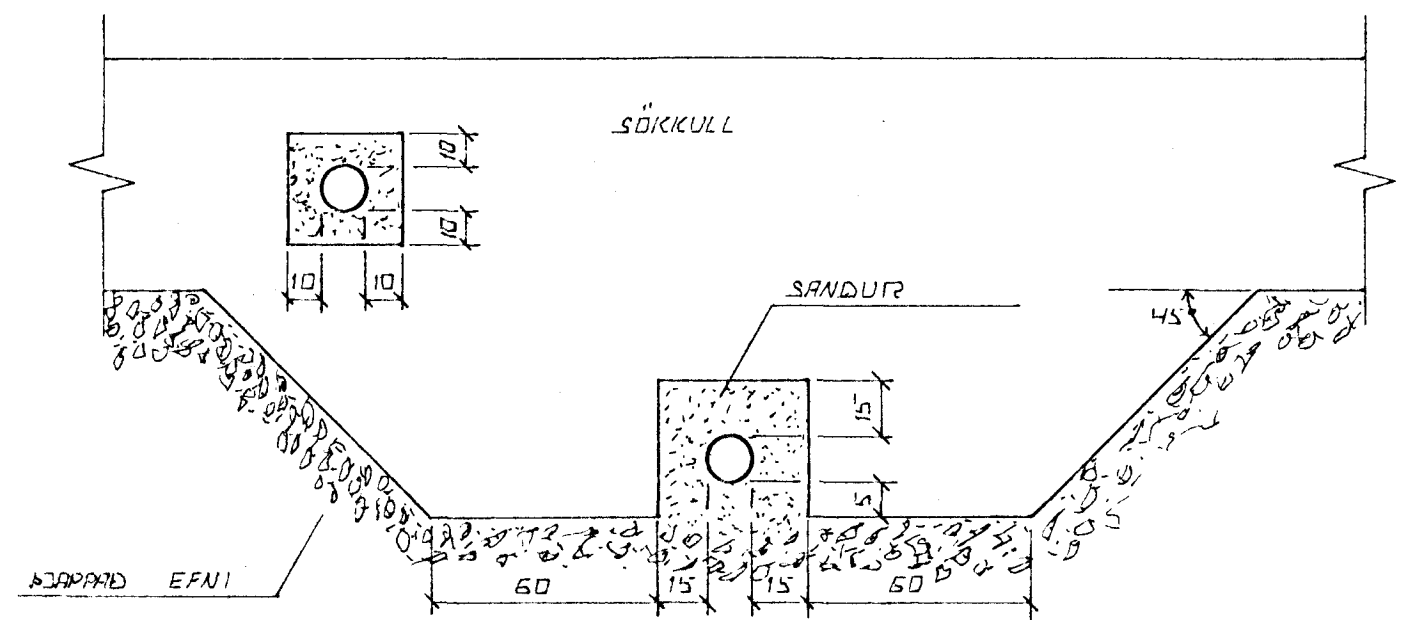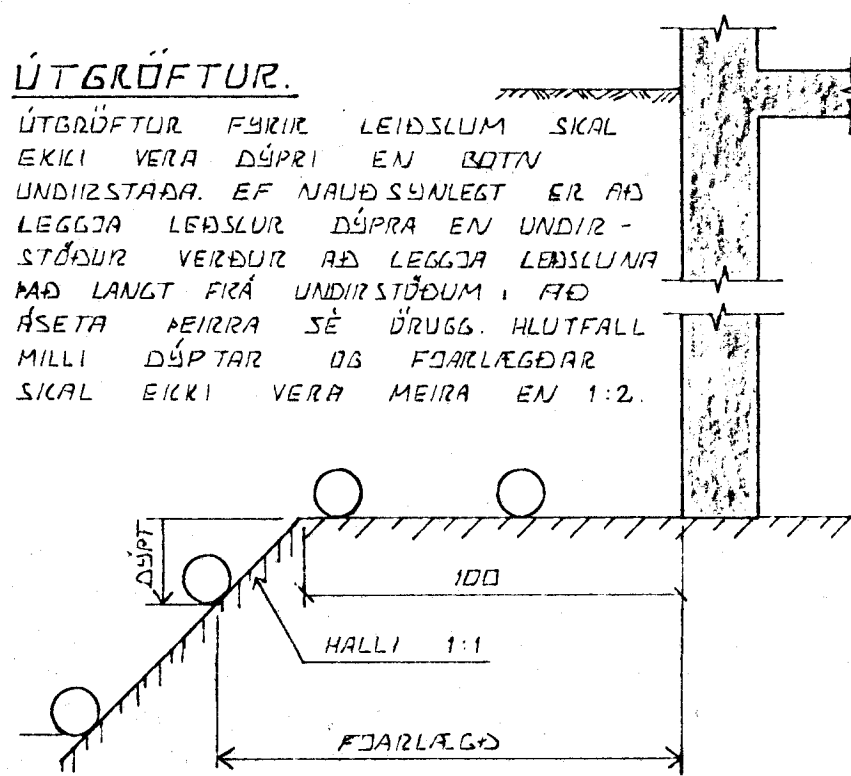

**FRÁGANLUR LAGNA UNDIR OG Í SÖKIKULVEGG.**

GRAFID SICAL FYRIR LÖGNUM UNDIR SÖKIKULUM. AÐUR EN ÞEIR ERU STEYPTIR.

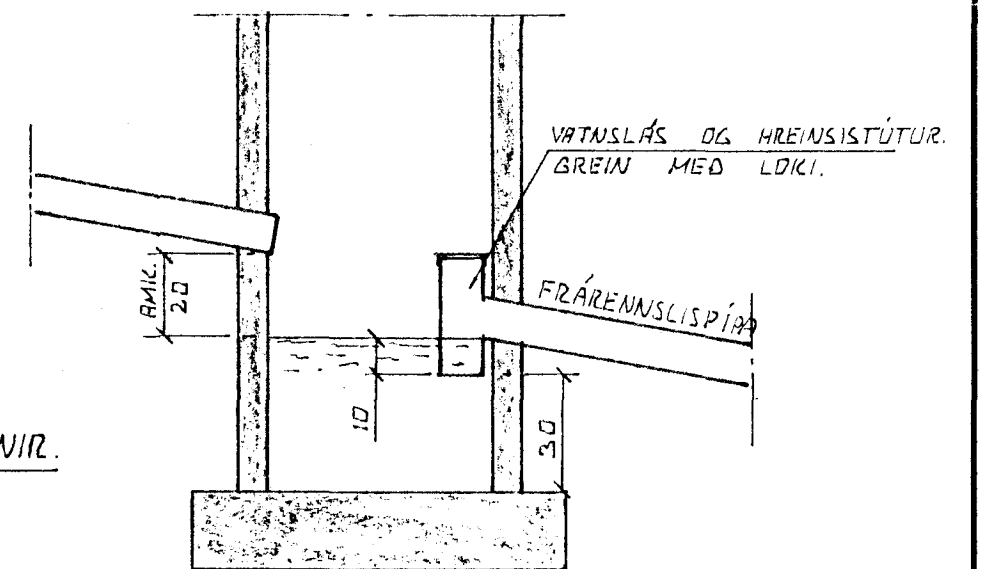


**SAFNBRUNNUR**

BRUNNUR FYRIR JARÐVATN OG REGNVATN. FRÁRENNISLÍPIÐ SKAL VERA AMK. 150 CM. FRÁ YFIRBORÐI JARÐVEGS.

**TÁCN FYRIR GRUNNLAGNIR.**

- SKOLPLÖGN
- REGNVATNSLÖGN
- REGNVATNSLÖGN + JARÐVATNSLÖGN
- JARÐVATNSLÖGN

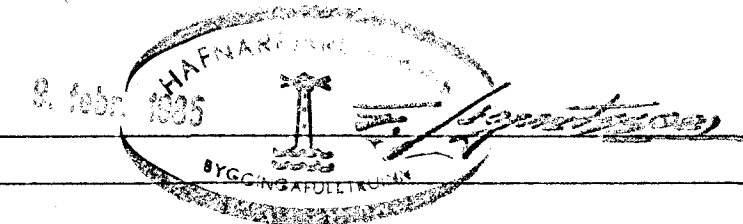

AR NR.	DAGS	EÐLI BREVINGAR	SIGN.
<b>BÆÐARHRÆUN 22 HAFNARFIRÐI</b> ALMENNAR SKÝRINGAR, FRÁRENNISLAGNIR OG INNTAK VATNSVEITU.			DAGS. FEB '85. HANNAÐ TEIKNAD VERK NR. <b>8459</b>
<b>SIGURÐUR ÞORLEIFSSON</b> TEKNIFRÆÐINGUR F.T.F.I. STRANDGÖTU 11 HAFNARFIRÐI SÍMI 54751			BLAÐ NR. <b>2-D2</b>