


ComplIM á fundi byggingar-  
 nefndar p. 19/2 1992  
 BYGGINGAVALTRÉTTUR  
 Í HAFNARFIRÐI  
 [Signature]  
 6110 er sambúð  
 603-1333

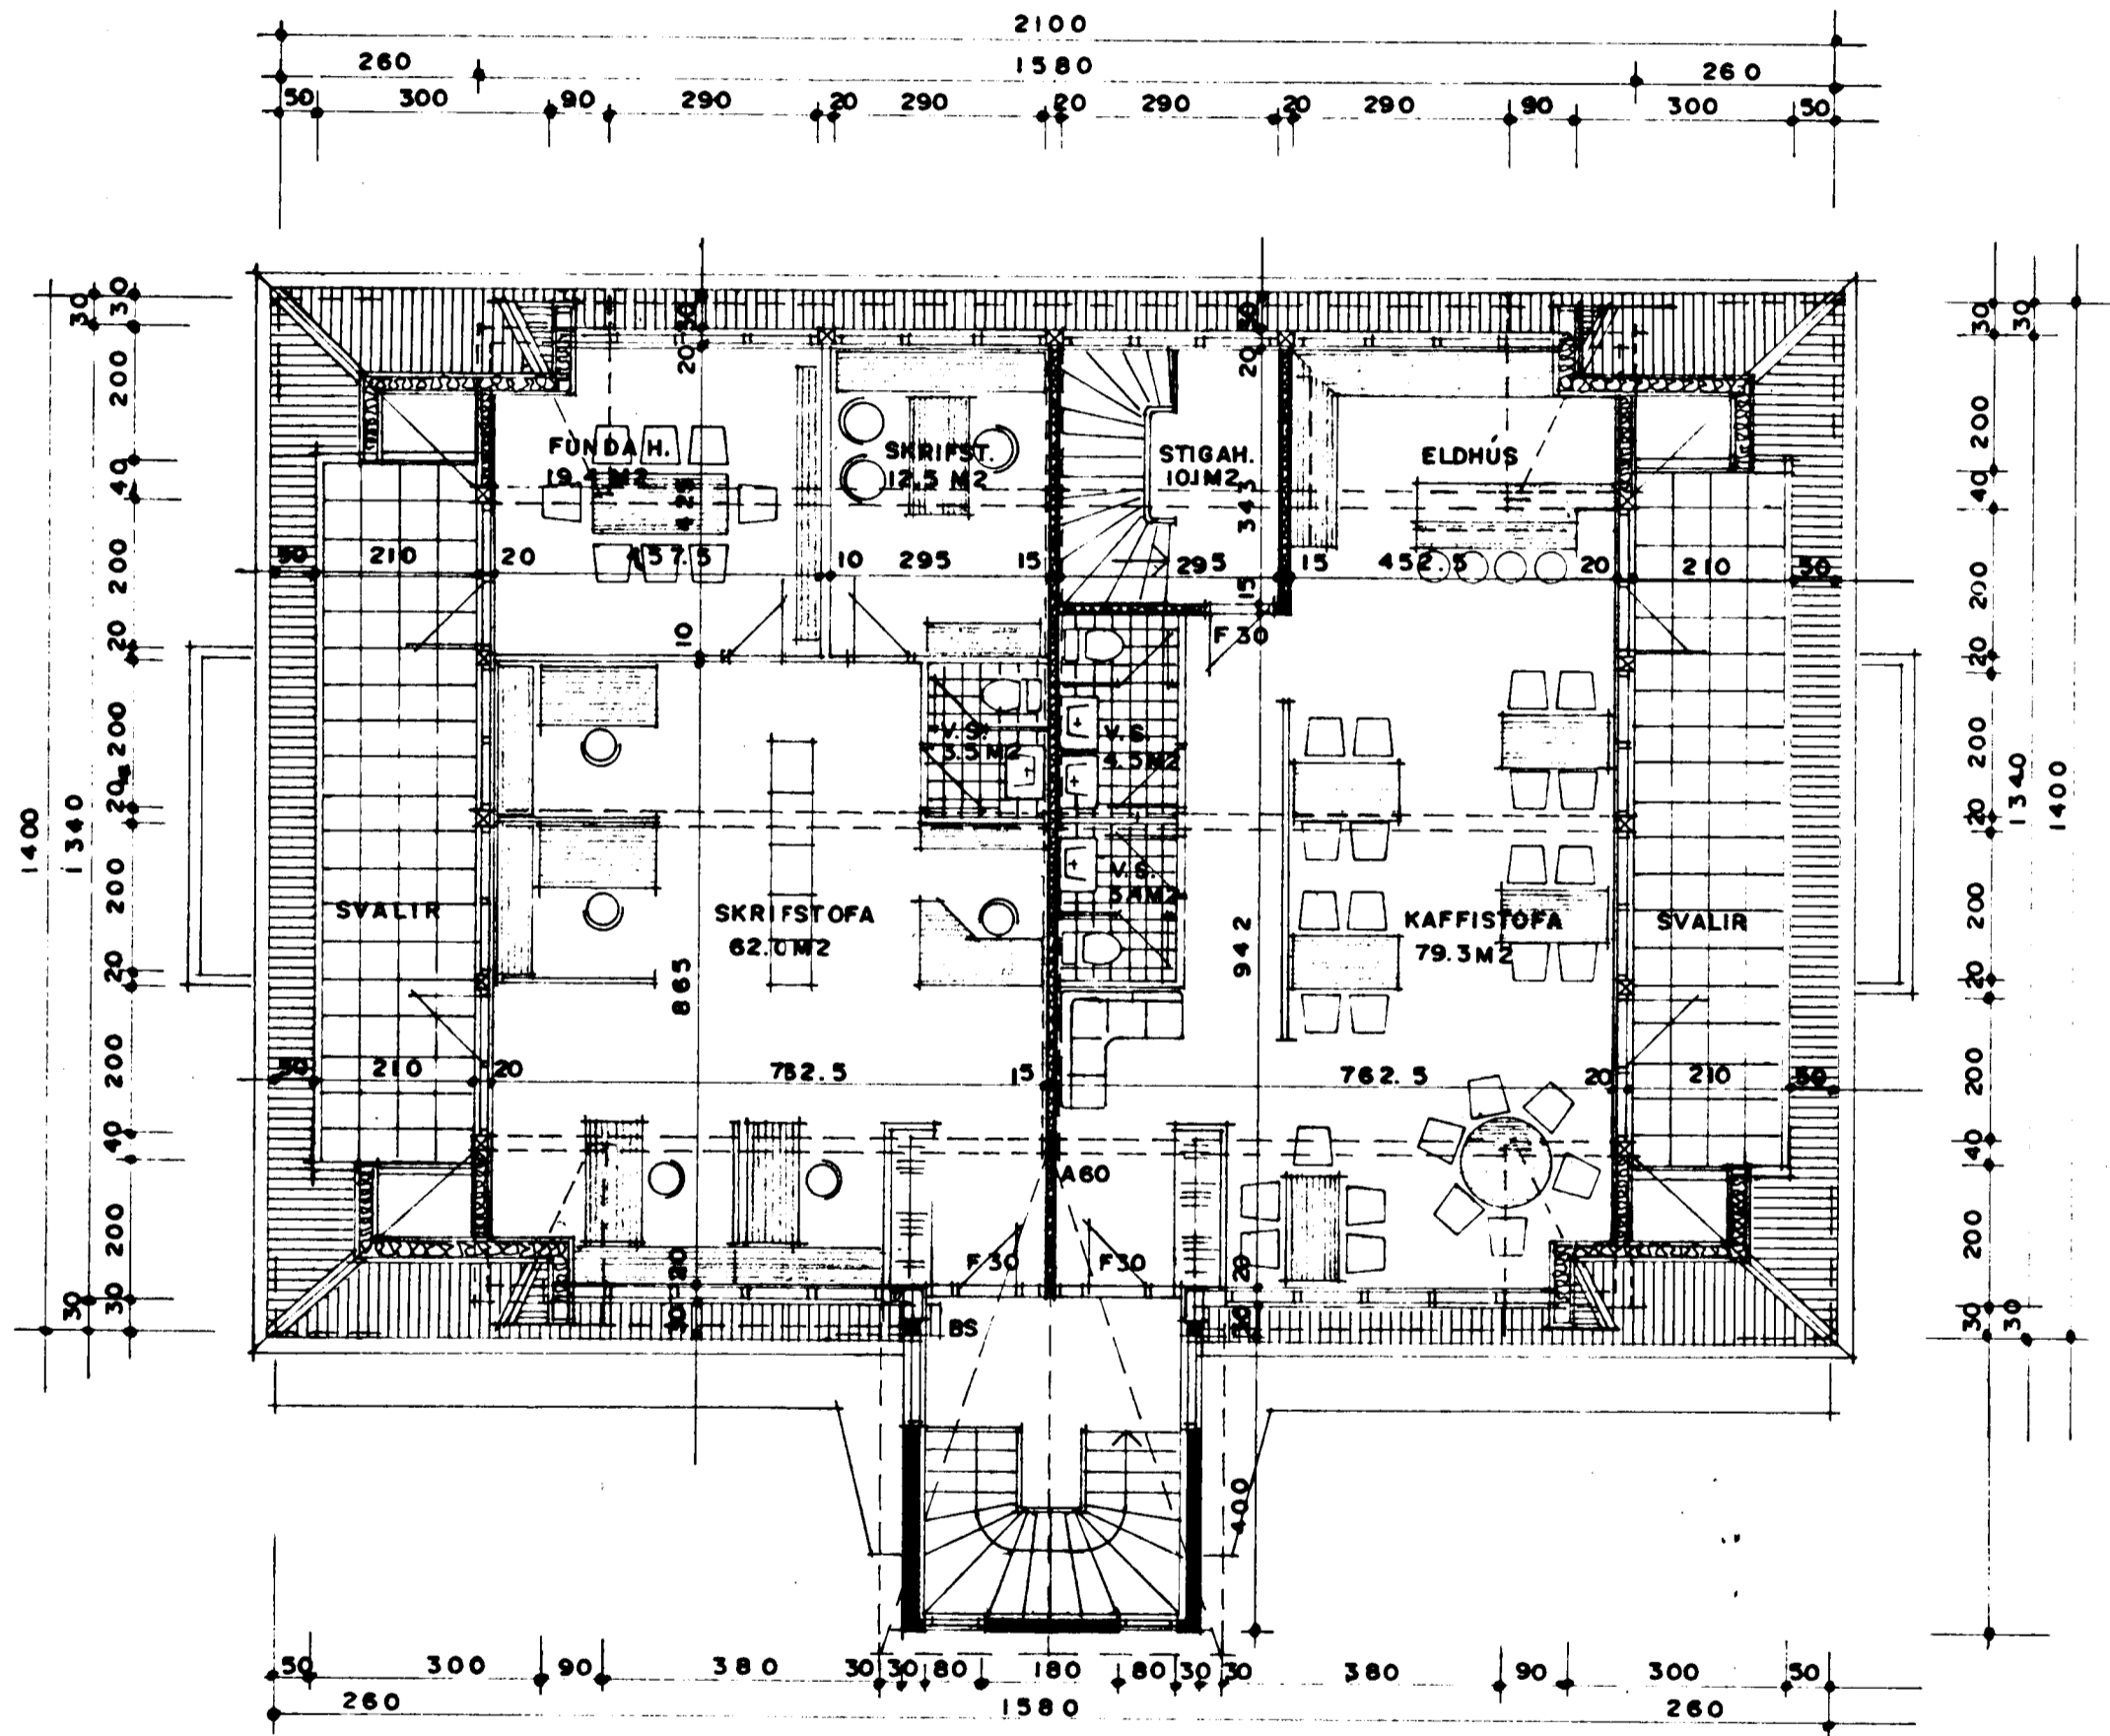

GRUNNMYND RISHÆÐAR MKV. 1:100