

I. ÁFANGI


Samkvæmt á fundi byrja
12.12.84
L. Á. Á. Á.
/ Á. Á. Á.

Áskilið er samþykki
Brunamálastofnunar ríkisins

Áskilið er samþykki
Heilbrigðisráðs Hafnarfjarðar



SÚÐUR

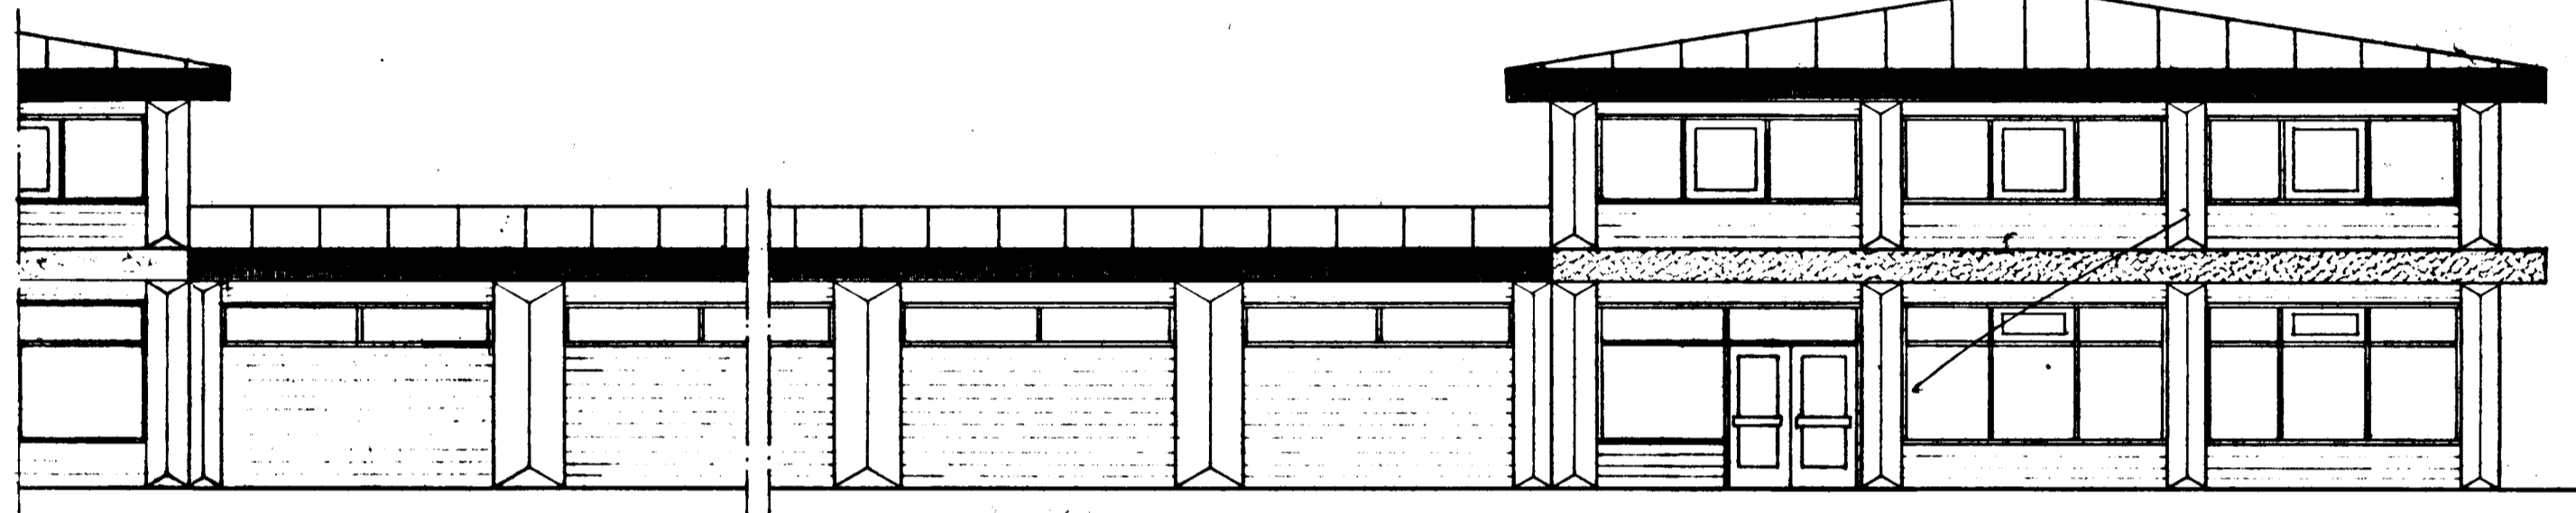


3. ÁFANGI


VESTUR

1. ÁFANGI

2. ÁFANGI

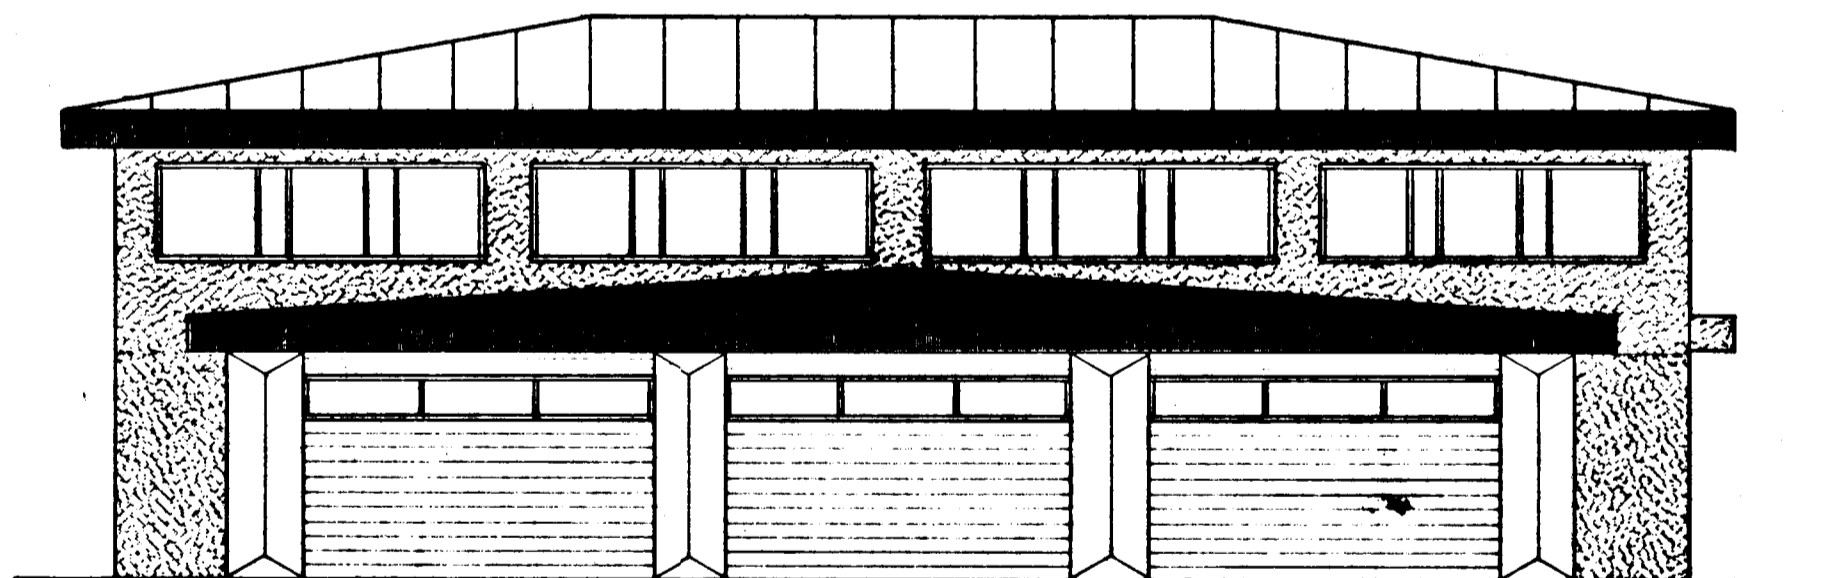

NORÐUR

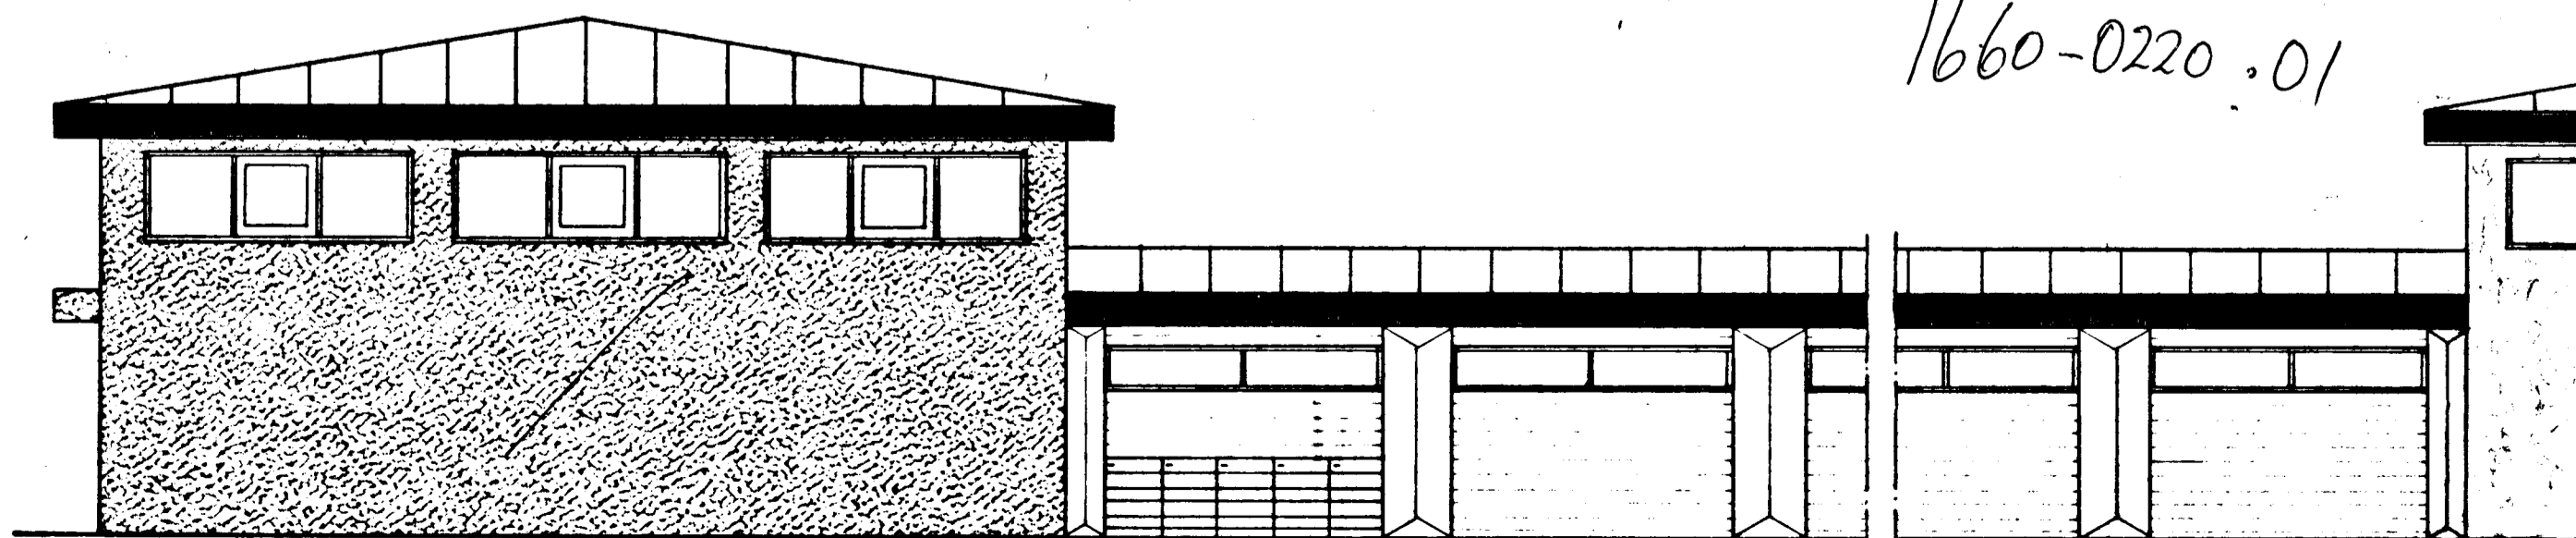

AUSTUR

Br.	Daga	Breyting varðar
Verkfræðipjónusta Guðmundar Óskarssonar Ráðgefandi verkfræðingar Skipholt 19 Reykjavík Sími 15945		
22 BEJARHRAUN & HAFNARFIRDI ÚTLIT.		
Reykjavík: MAI 82.		
Telkn: GI	Kvarði: 1:100	
Reikn:	Verk nr.:	Bl. nr.
Yfir:	H,B,16h,60	
Samþ:	GP	