



Sc. þykki á milli bygginga-
notkdar þ. 25.7.1984
BYGGINGAFLUTUNIN
1 HAFNARFIRÐI

Samþ. brenning á O, forhvarf
16/1 85

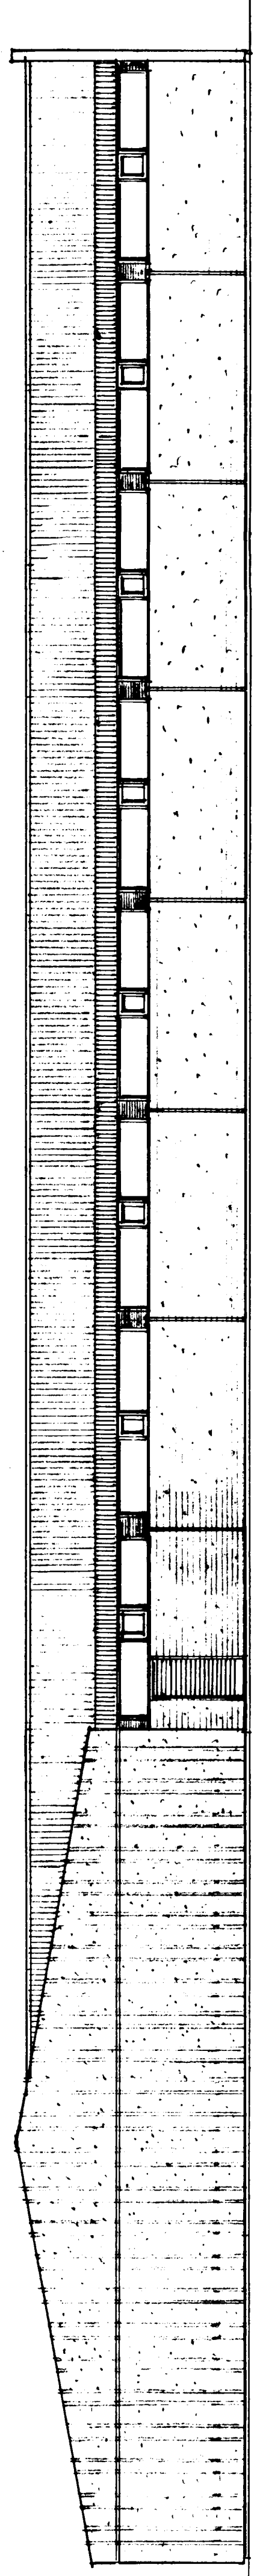


AUSTUR

VESTUR

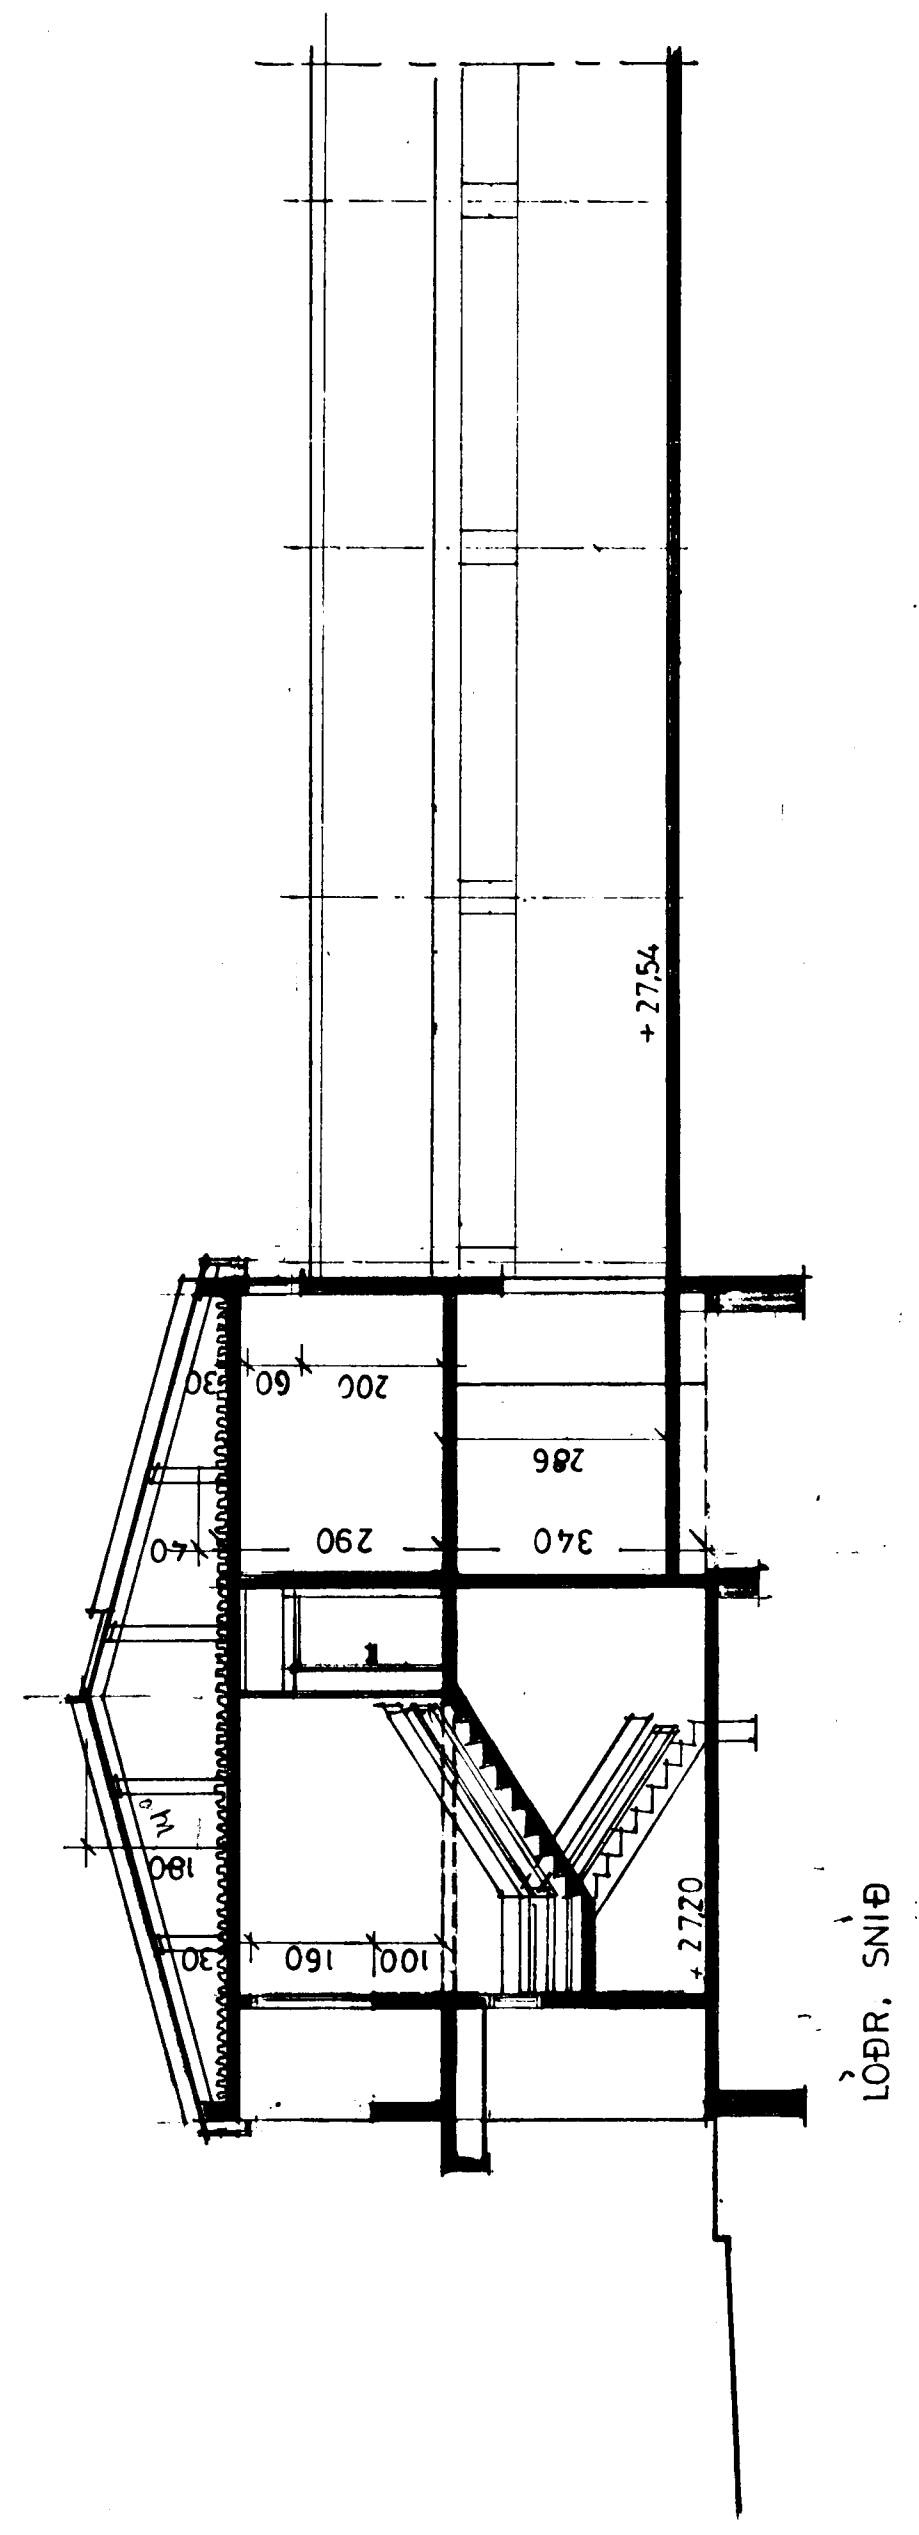

LÖBR. SNIÐ

AFSTÖÐUMYND 1:500

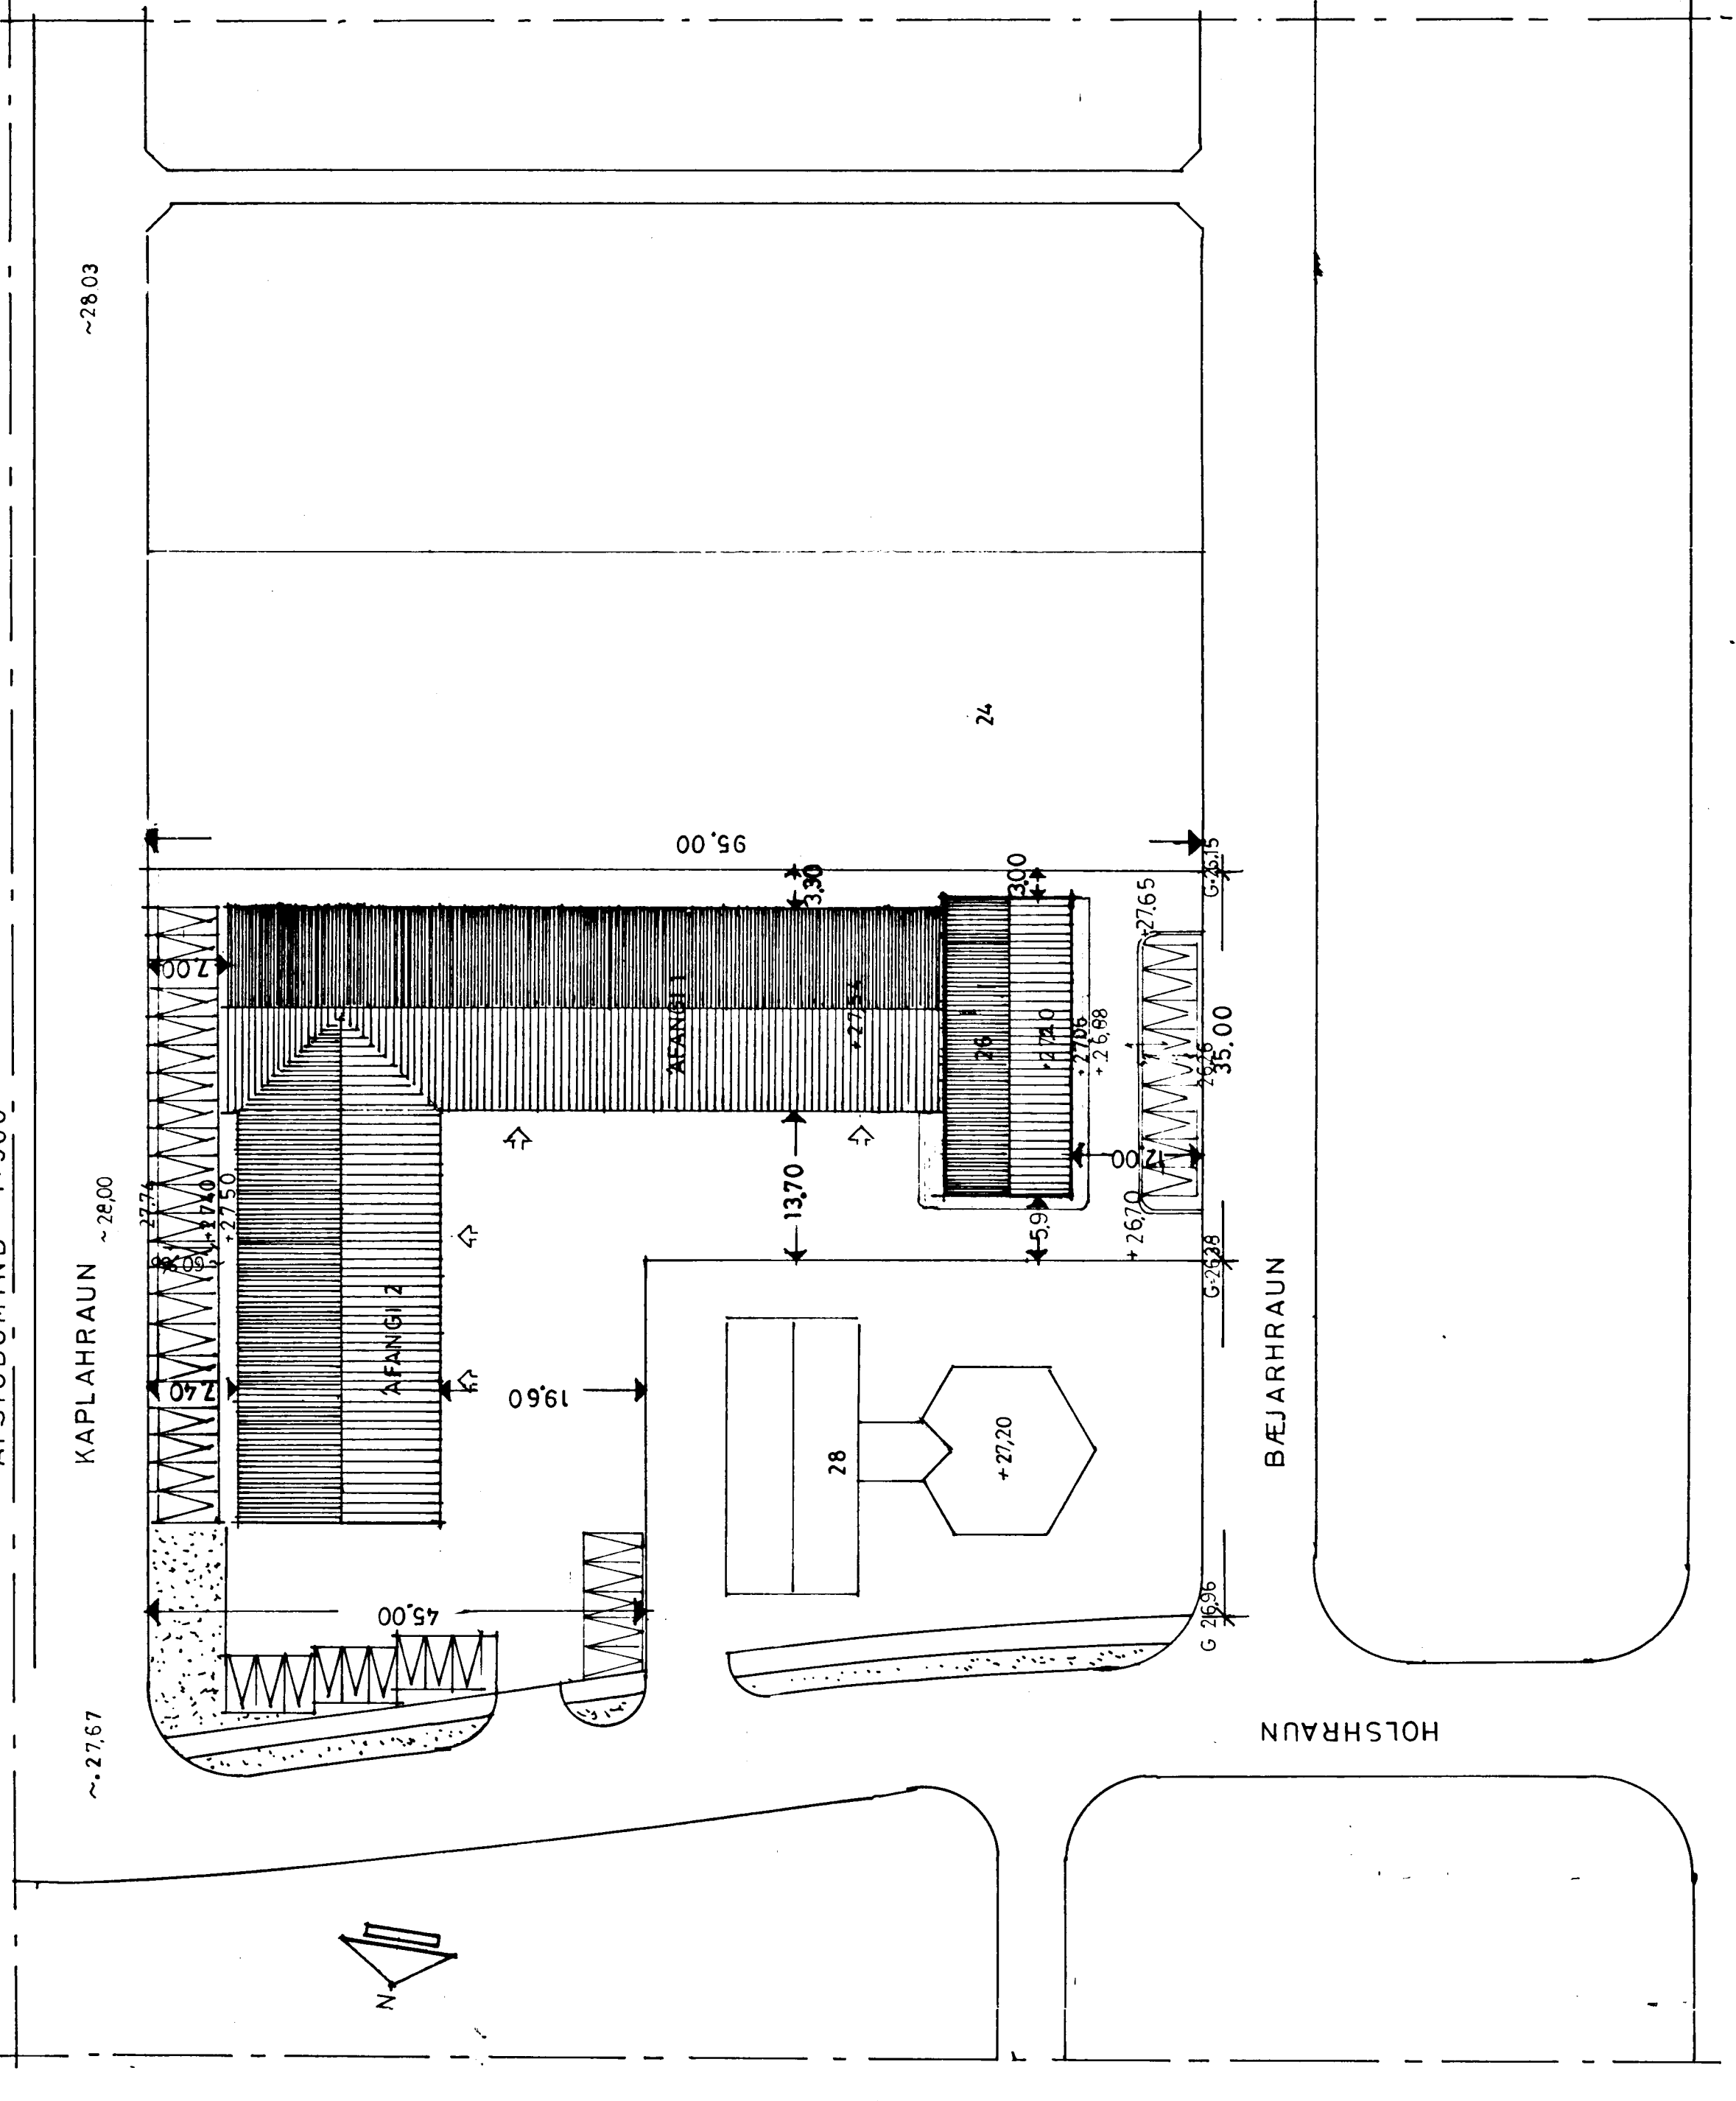

SAMÞYKKT
SBÞR. BREF DAGS. 19
19/11/1984

BRUNNAHASTORUNIRKISINS
Einar Arnarson

BÆJARHRAUN. 26. HAFNARFIRÐI
SÆLGÆTISGERÐIN -GÓA hf.
SKRIFSTOFU OG IÐNADARHÚS.
ÚTLIT OG SNEIÐINGAR. MKV. 1:100
DAGSETNING. 12 MAÍ. 1984. BRÍÐILLI 84 BRUNNAHASTORUNIRKISINS
Sigrún Ólafsson Einar Arnarson