



Samþykkt á fundi bygginga-  
 nefndar þ. 25.7.1984  
 BYGGINGAVALFRUNAR-  
 I HAFNARHAÚS  
 25.7.1984


AUSTUR er sýnd  
 byggingarritun  
 1:500

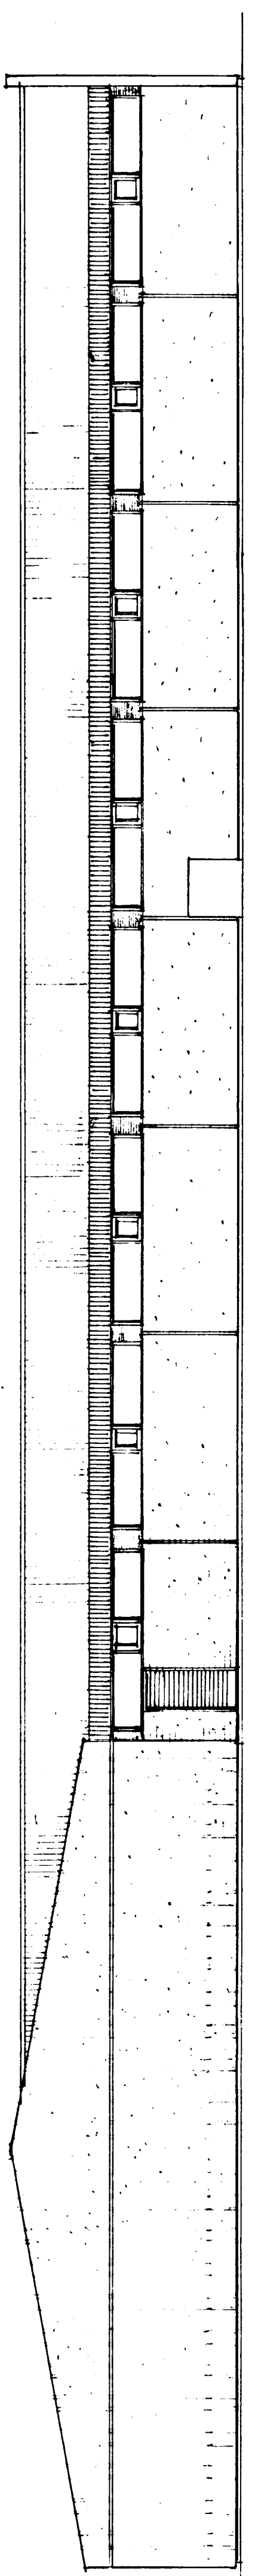


AUSTUR

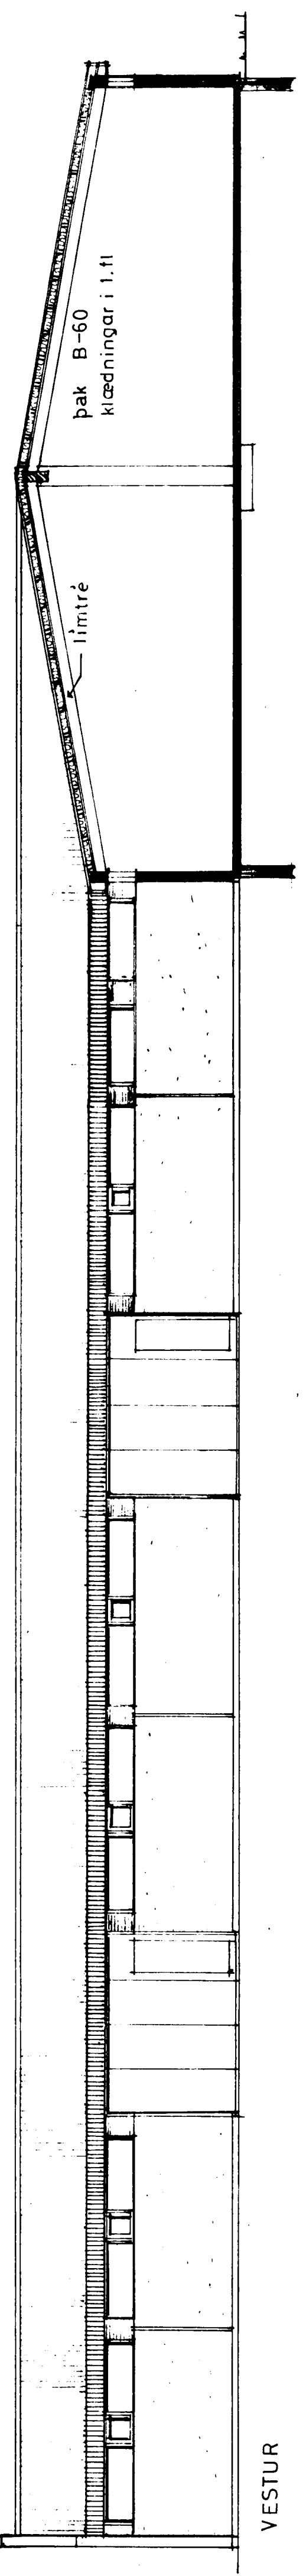

VESTUR

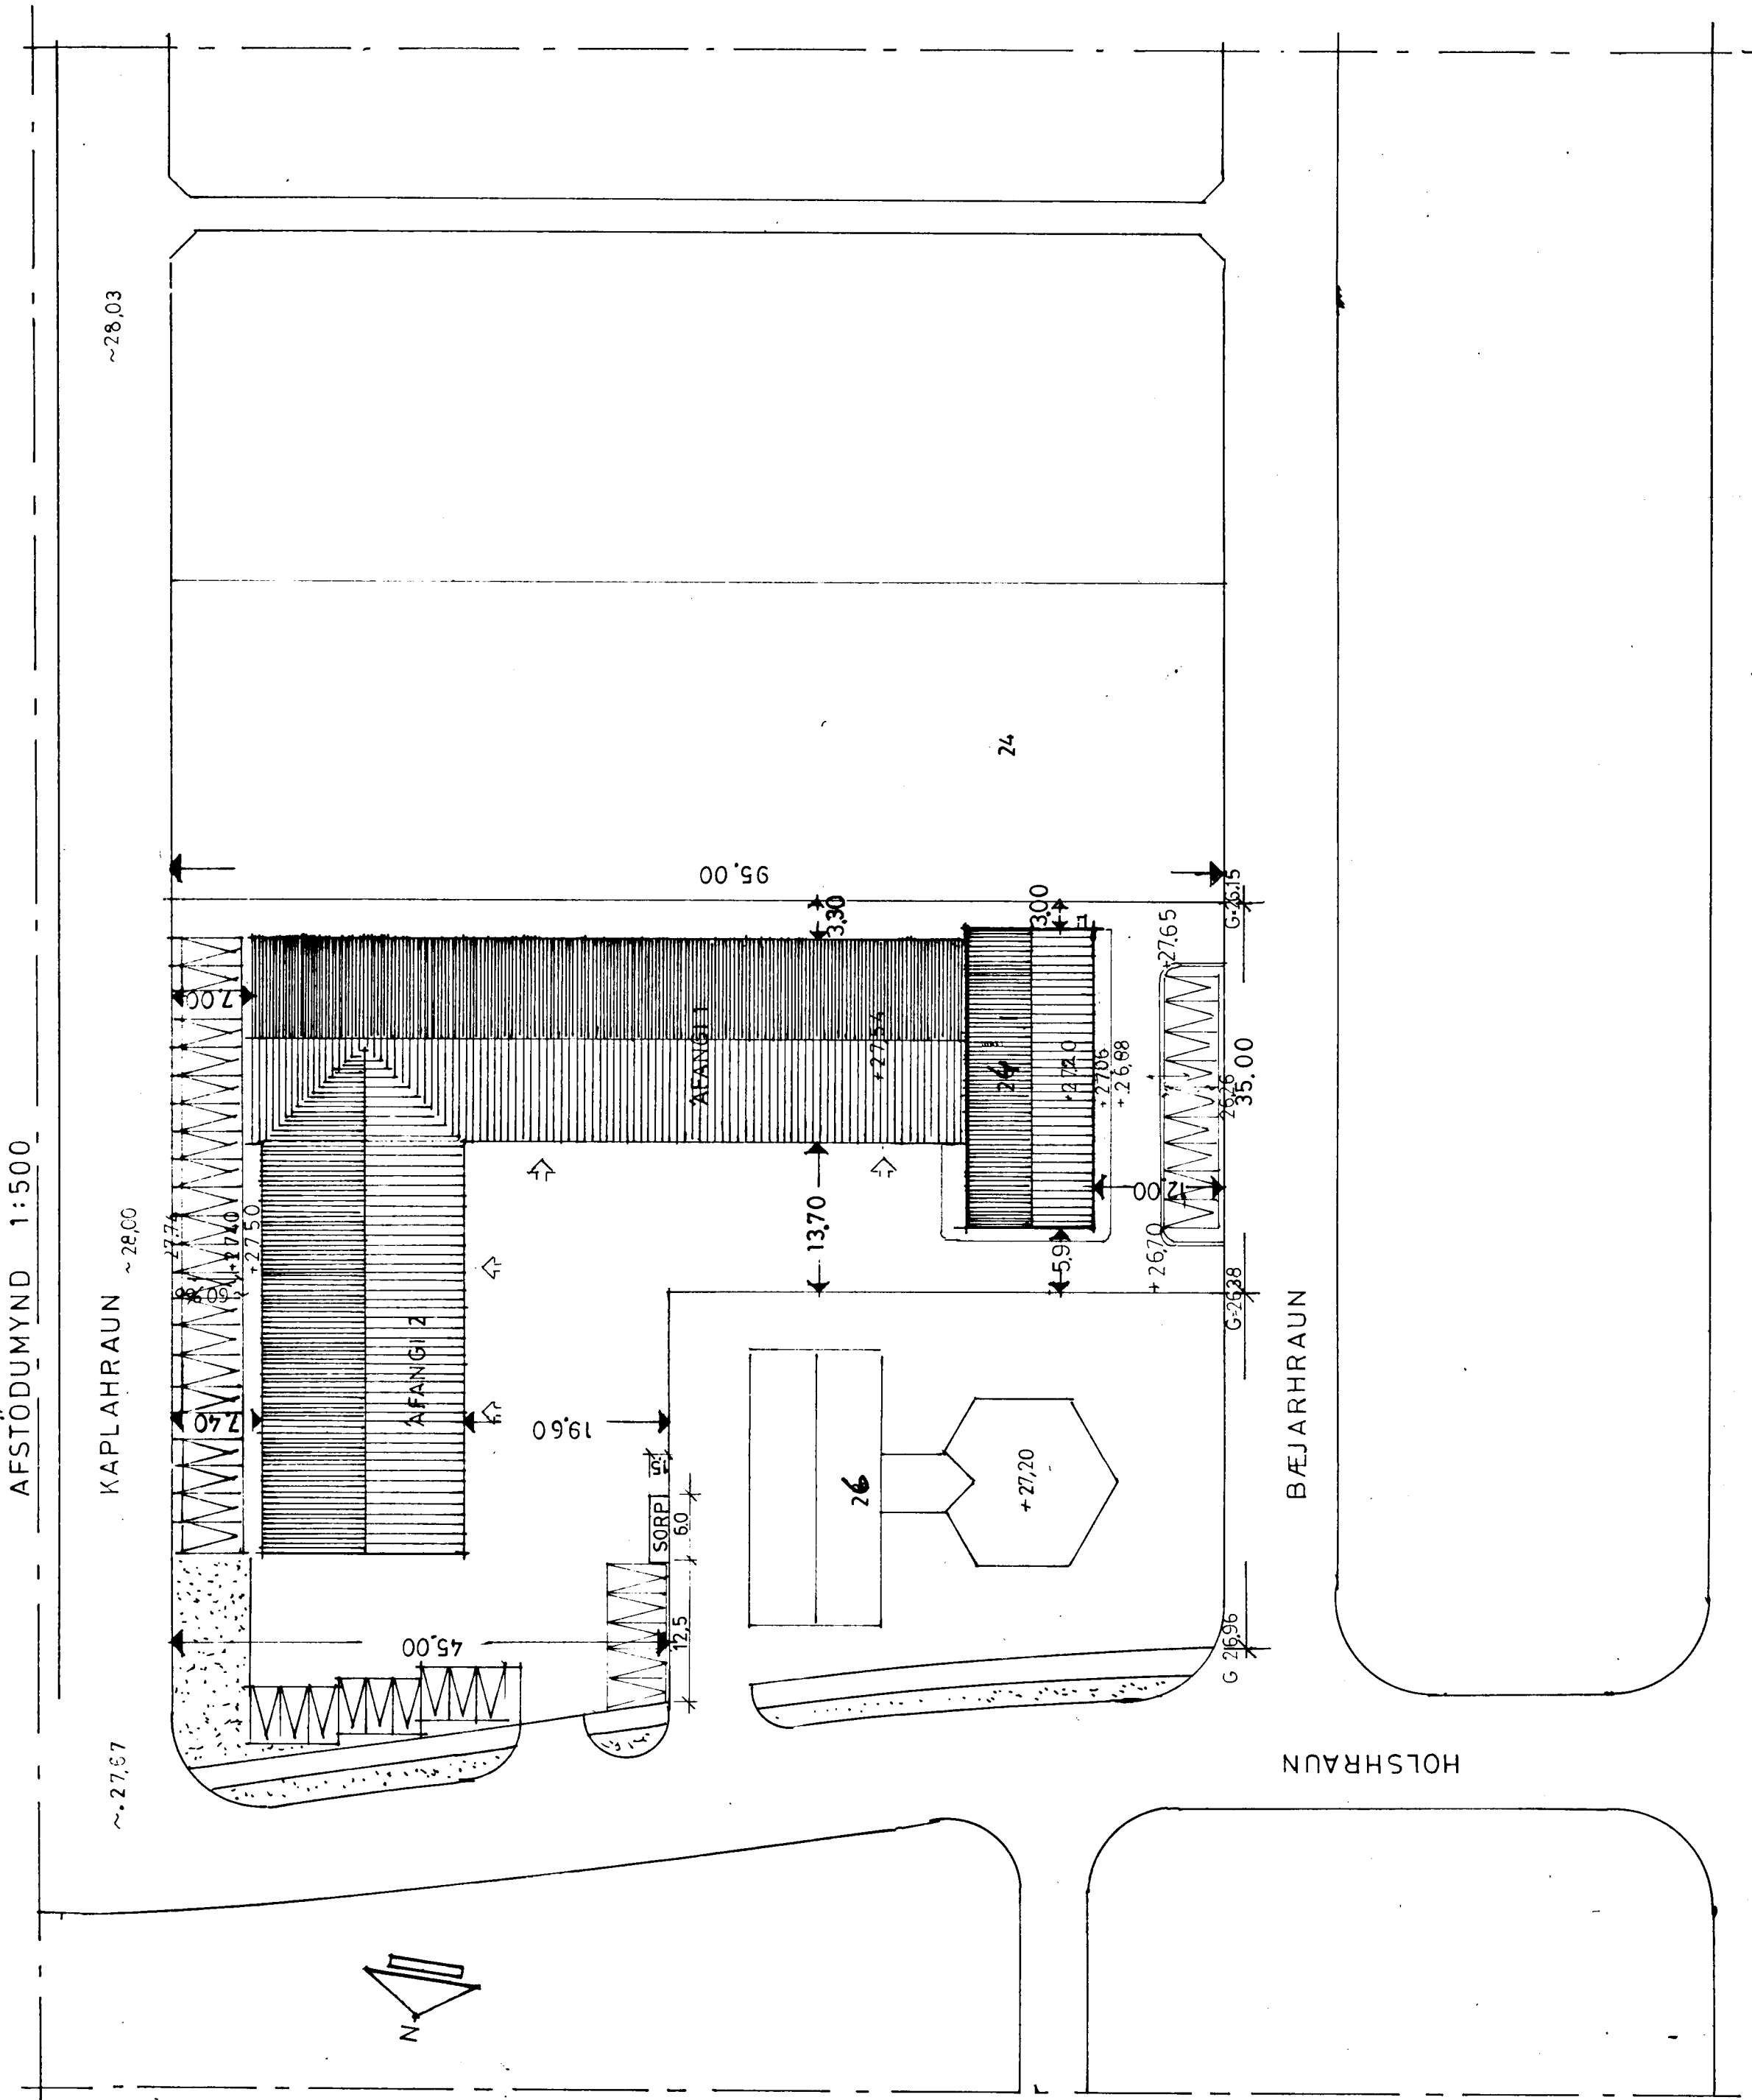

AFSTÖÐUMYND 1:500

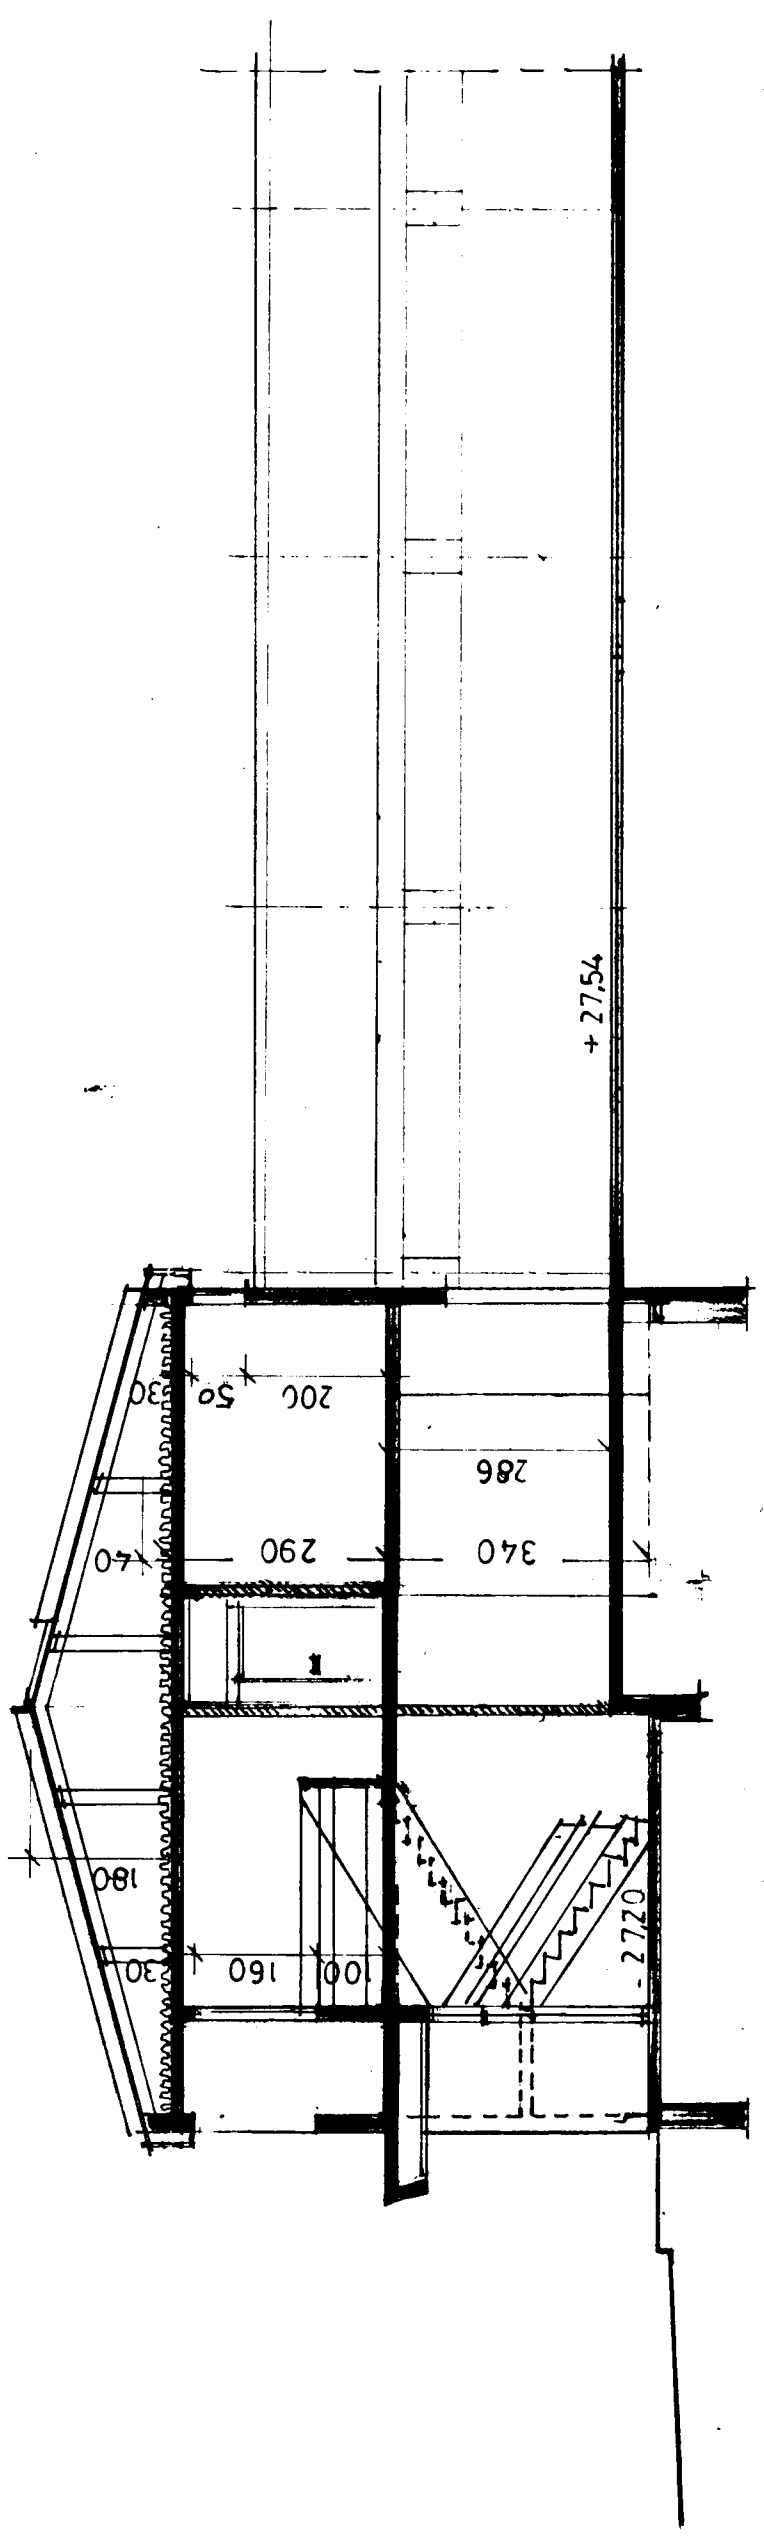

LÖÐR 41 SNIÐ

1660 - 0240. 01  
 02

BÆJARHRAUN, 24. HAFNARFIRÐI  
 SÆLGÆTISGERÐIN GÓA hf.  
 SKRIFSTOFU OG IÐNÁÐARHÚS,  
 ÚTLIT OG SNEIÐINGAR, MKV. 1:100  
 DAGSETNING . 12 MAÍ, 1984 BR 1. JÚLÍ 84, BRUNAN  
 Dýmurr Pálmarsson