



Sampykkt 6 fundi byggingar-
 nefndar p. 23.7.1984
 BYGGINGARULLITRÚNN
 I HAFNARFIRÐI
 G. H. P. O.


Sampykkt bygging 9' 01, þekki,
 16/1/85 F.S.

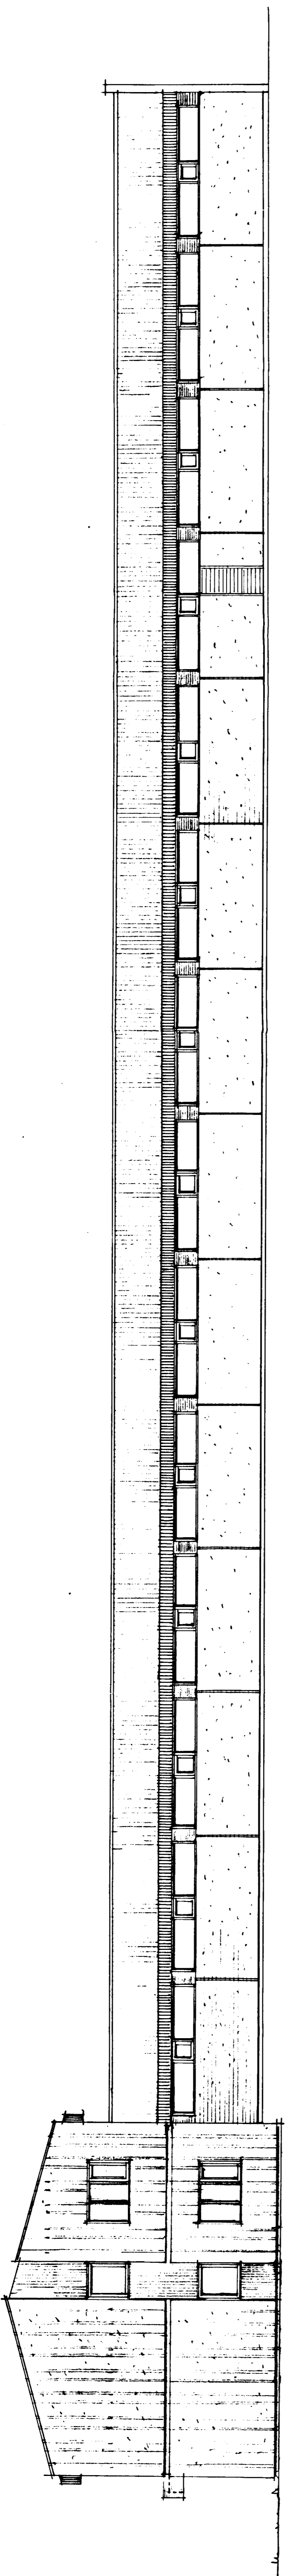


SUÐUR

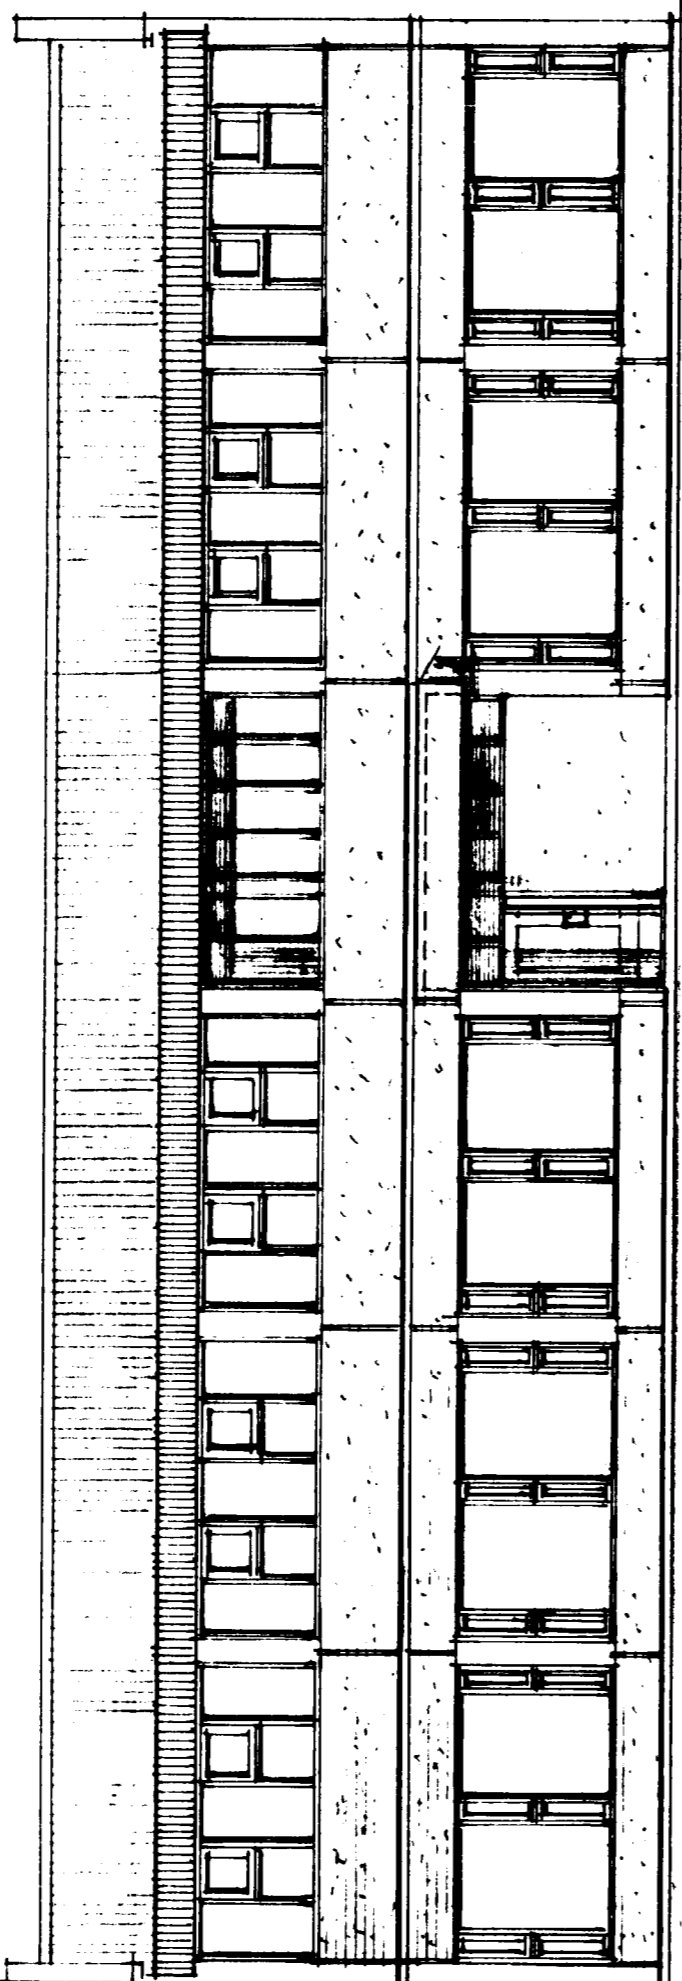

VESTUR

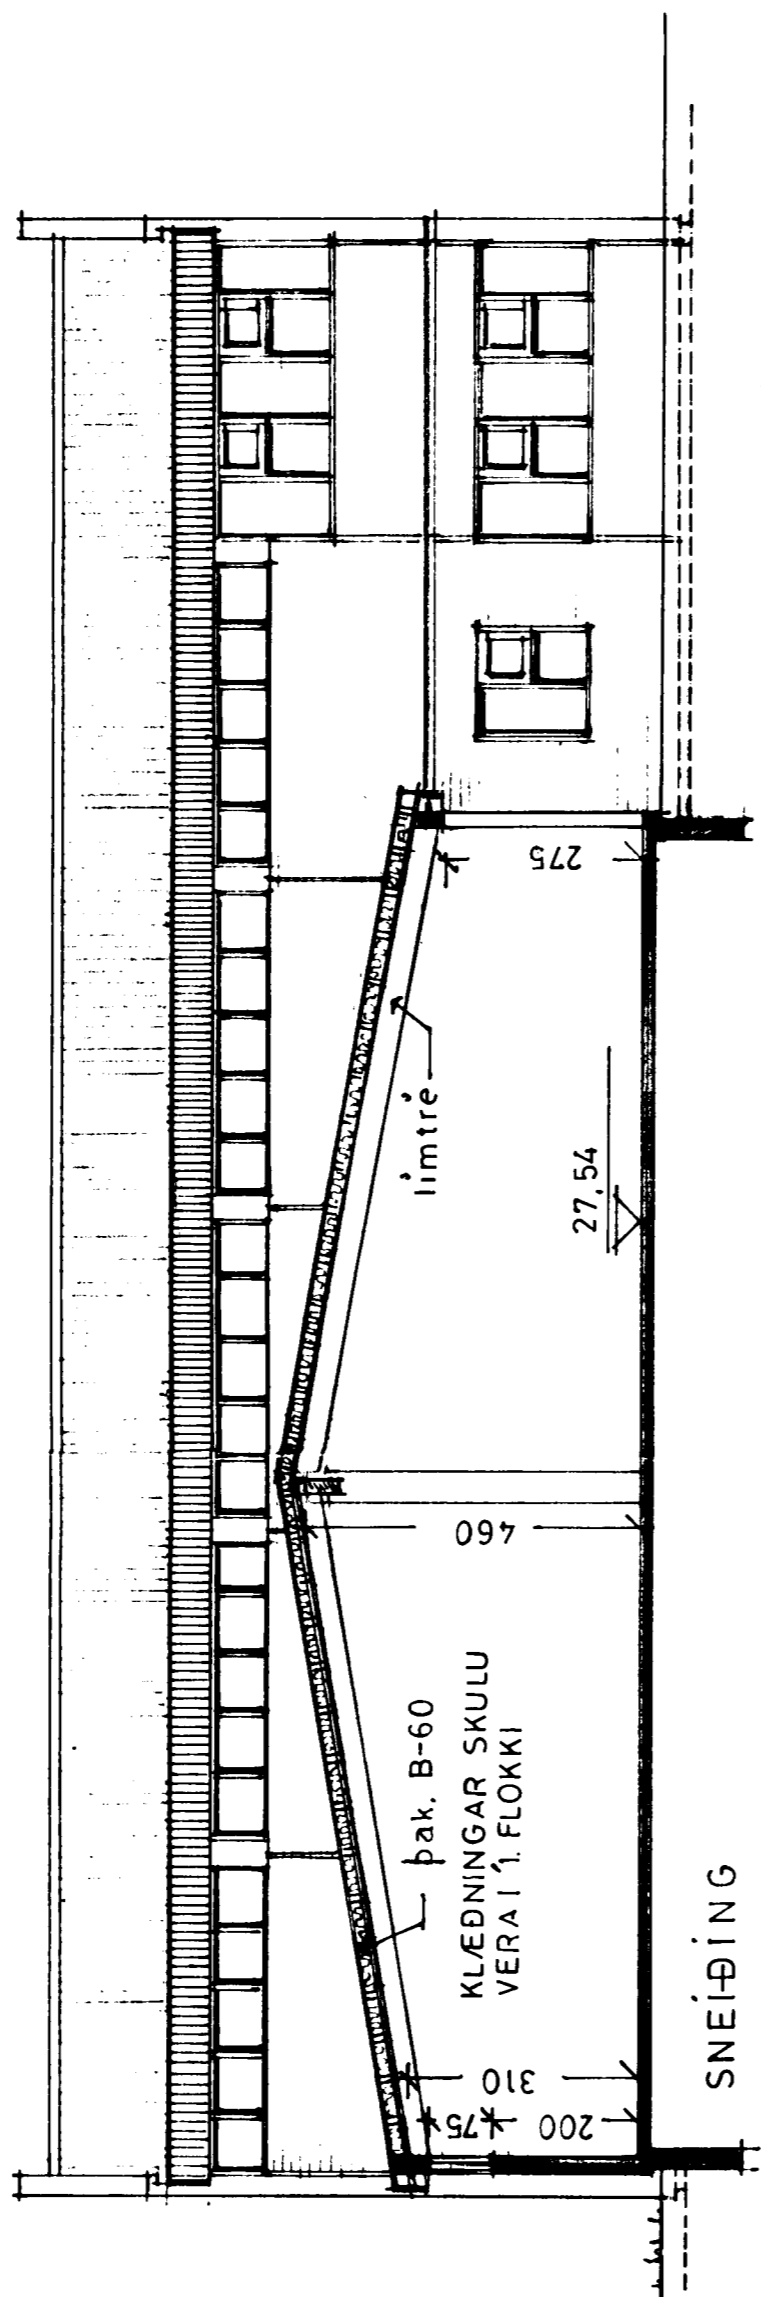

SNEIÐING

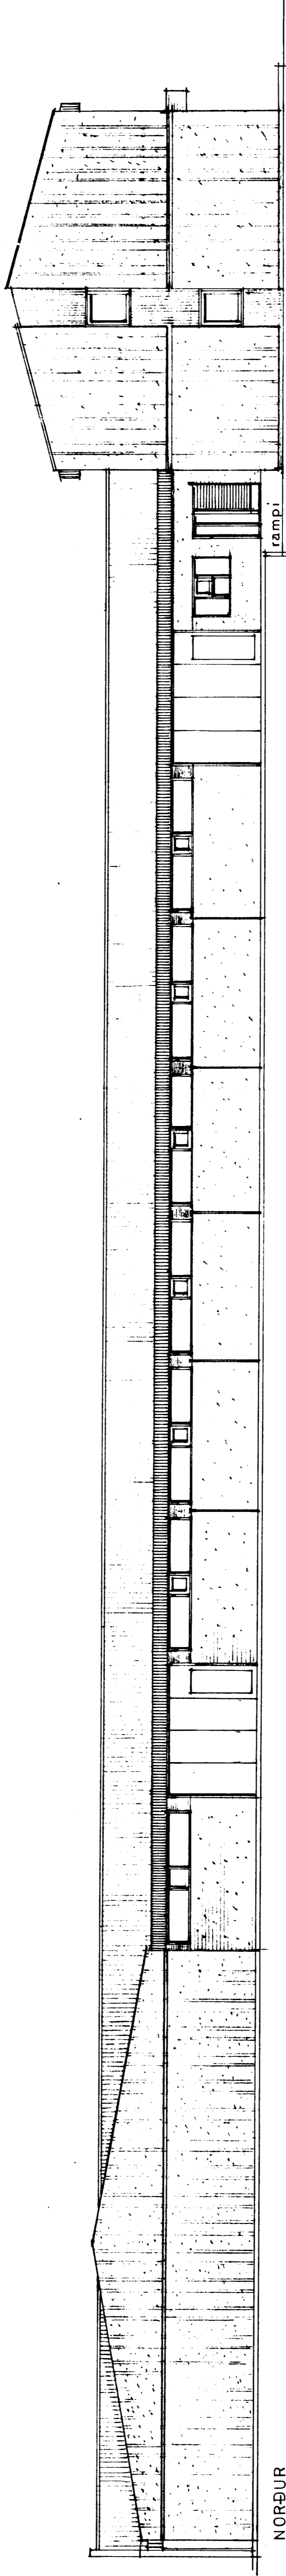

NORÐUR

Úr Gildi

SAMPYKKT 10/13/1984
 -SBT. BREF DAGS. 19

FRUMMALASTORUN RÍKISINS
Guðni Þorsteinsson

24
 BÆJARHRAUN nr. 26 HAFNARFIRÐI.
 SÆLGÆTISGERÐIN GÓA. hf.
 SKRIFSTOFU OG IÐNADARHÚS
 ÚTLIT OG SNEIÐINGAR, MKV. 1:100
 DAGSETNING 12. MAÍ 1984 BRÍJULÍÐA VIBRUNAM.
Guðni Þorsteinsson