



Samþykkt á fundi bygginga-
nefndar þ. 29.16 1999
BYGGINGAFULLTRÚINN
Í HAFNARFIRÐI
Sigríður Halldóttir

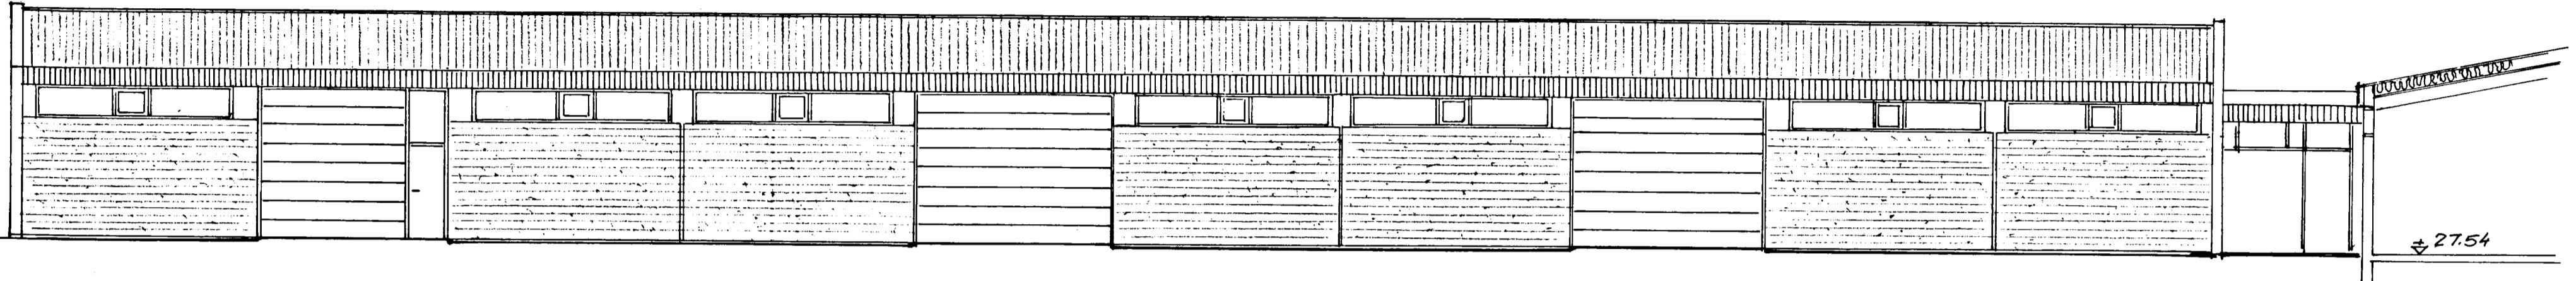

VESTUR

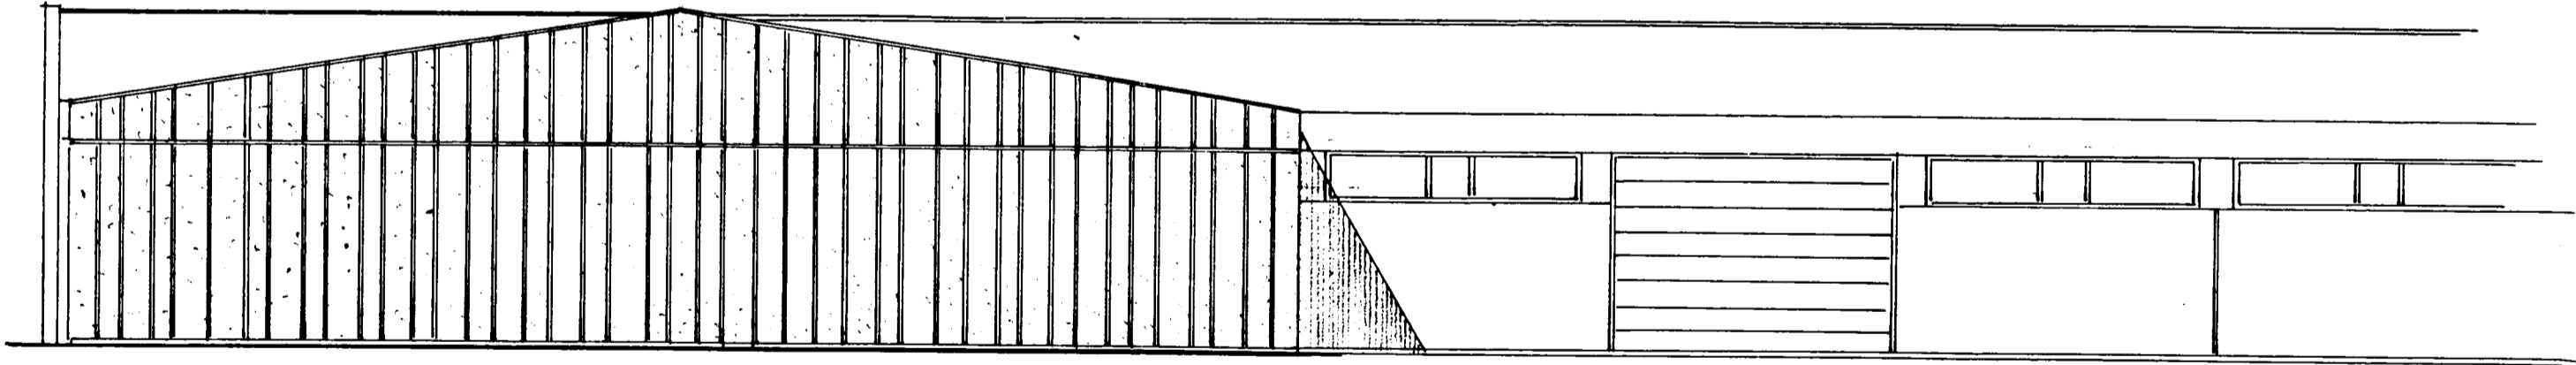

NORÐUR

		GÓA HF	
		BEJARHRAUNI 24	
1/0594		LOFTHÉÐ MINNKUÐ	
BR.	DAGS.	BREYTING	HAFNARFIRÐI ÁFANGI 2 ÚTLIT
TÆKNIÞJÓNUSTAN SF		HANNAÐ 50	KVAÐI 1:100
LÁGMÓLÁG - 108 REYKJAVÍK - Sími 813844 - FAX 814740		TEIKNAD 50	DAGS. 7.12.93
<i>Sigríður Halldóttir</i>		YFIRFARIÐ	NR. BL. AF. 2