



Samþykkt á fundi bygginga-  
nefndar þ. 29.16 1994

BYGGINGAFULLTRÚINN  
Í HAFNARFIRDI

Sigríður Halldóttir

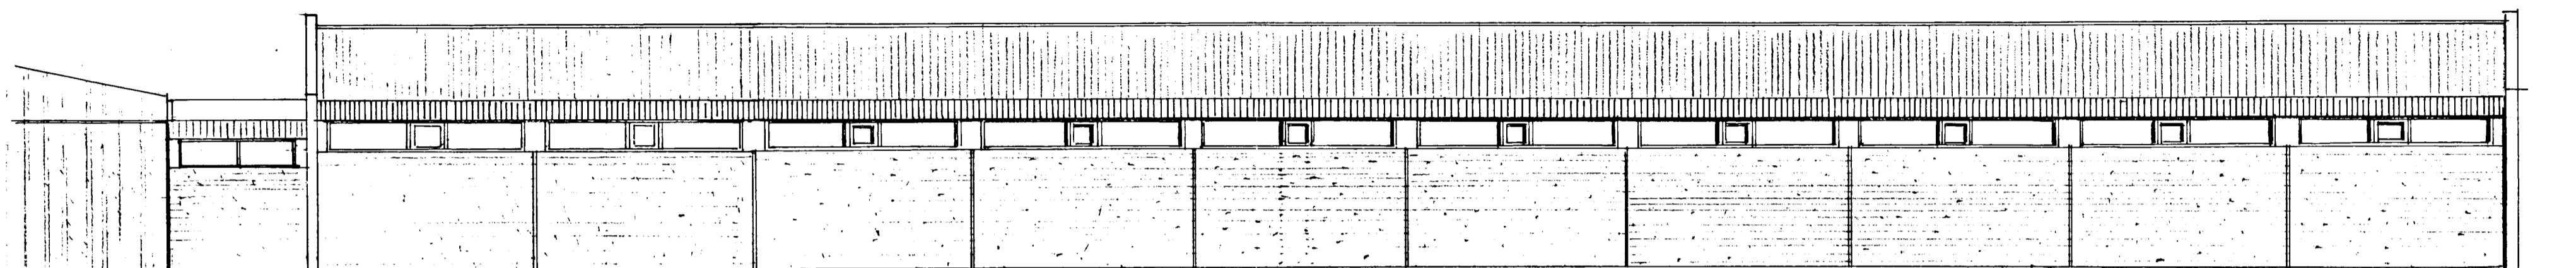


AUSTUR

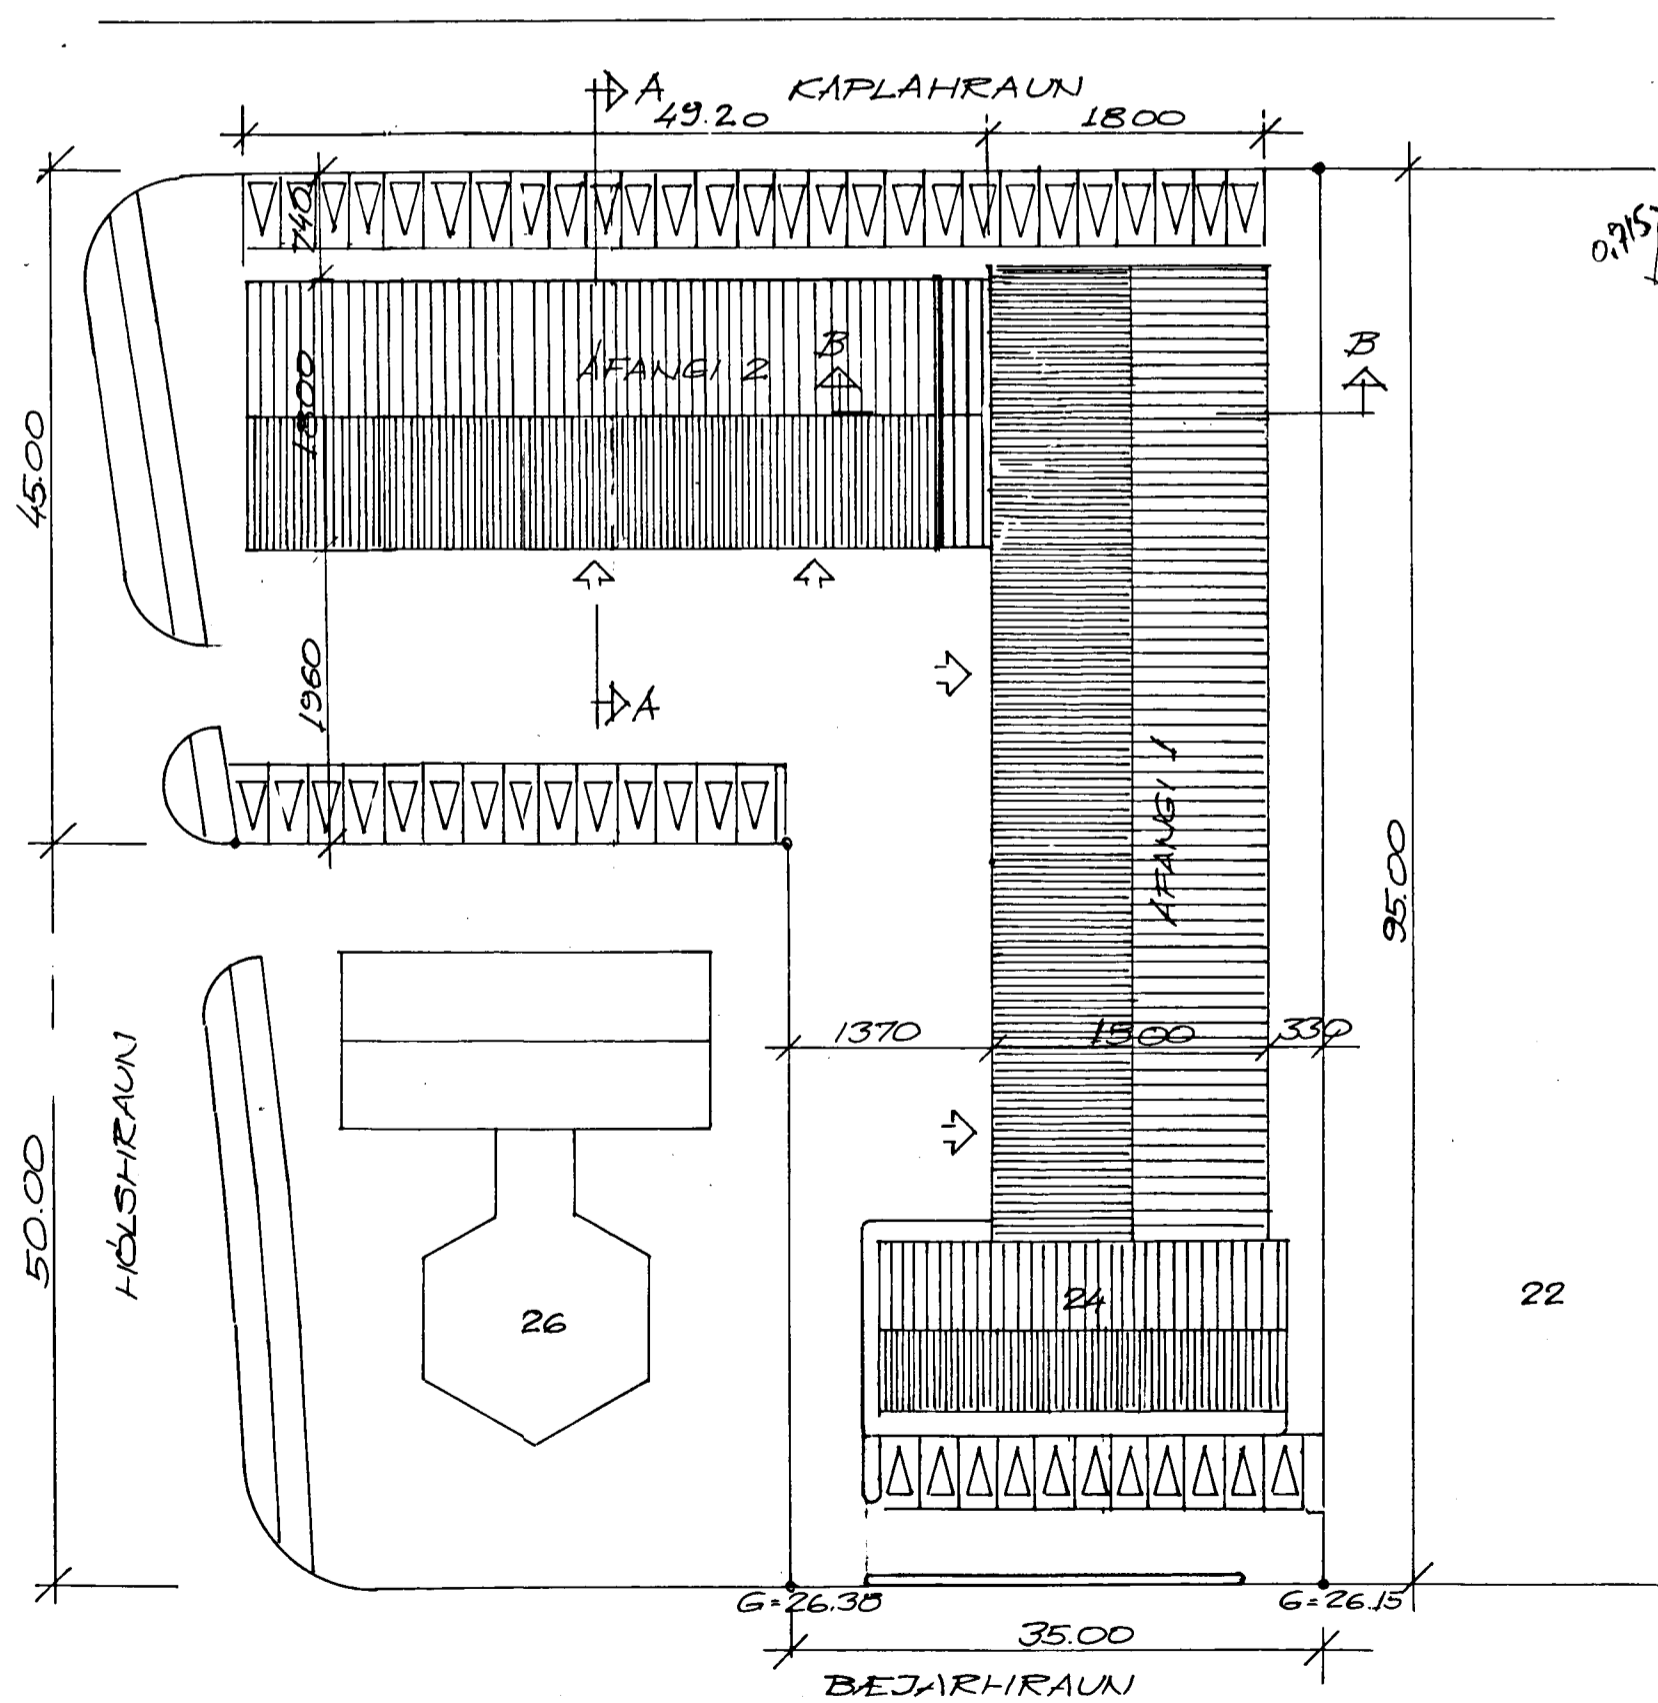


22

AFSTÖÐUMYND 1:500

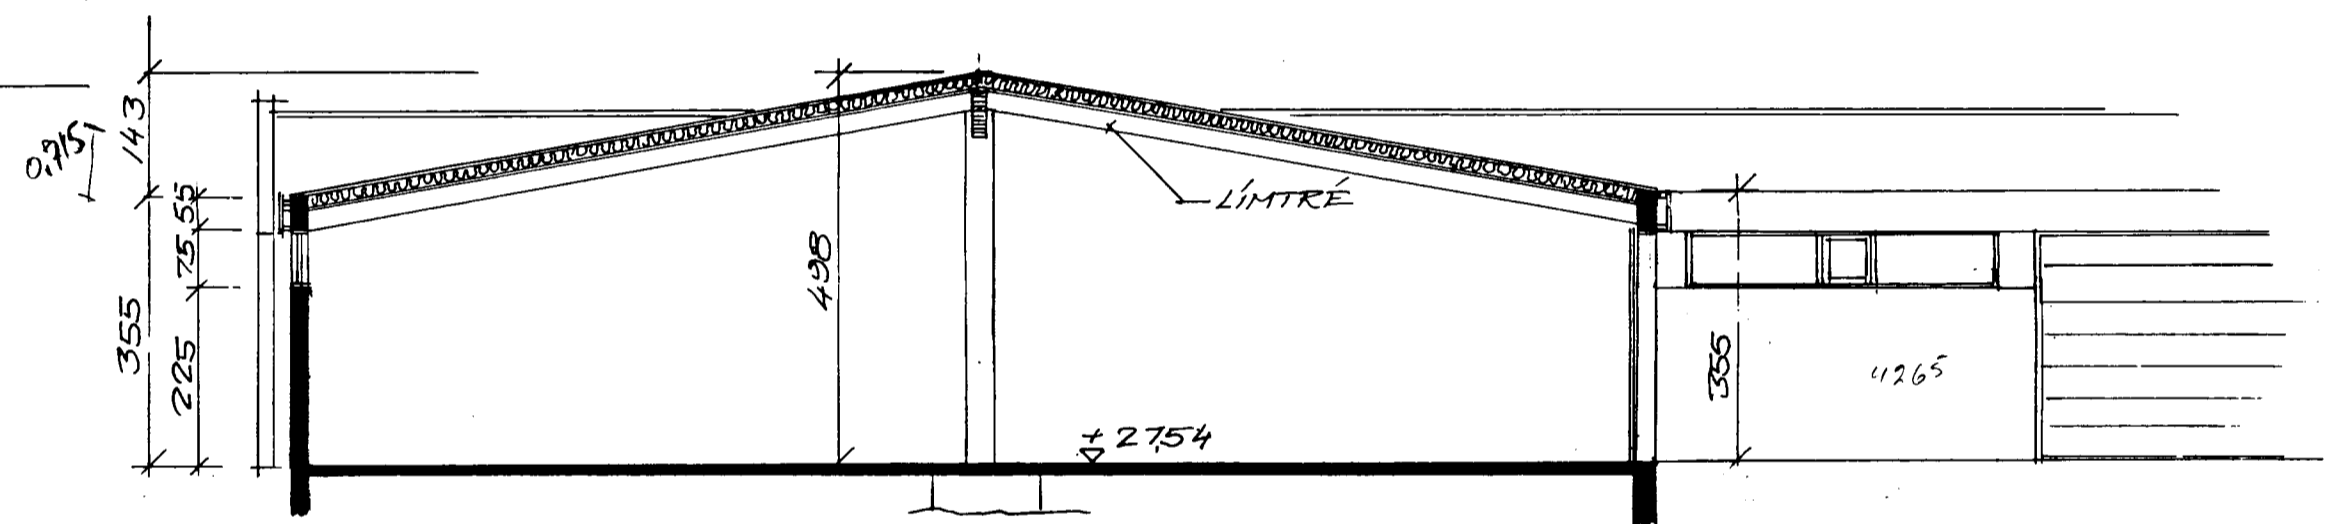

SNID A-A

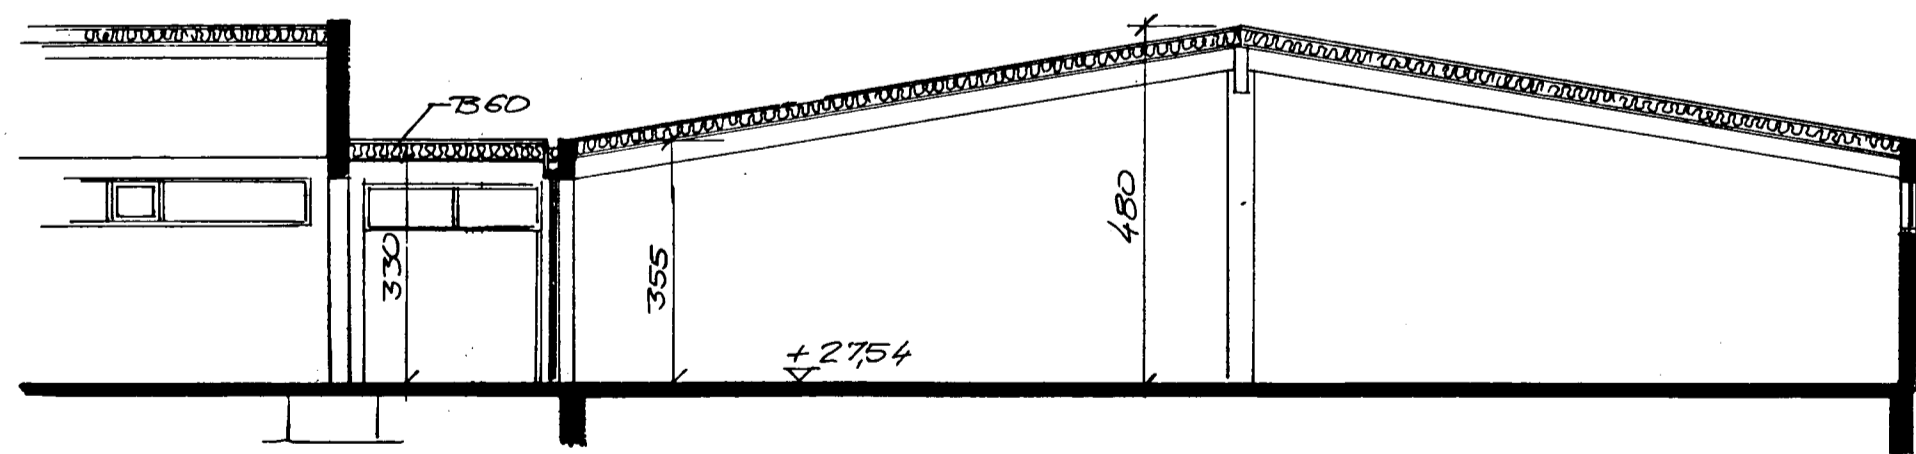

SNID B-B

LOD ~ 5100 m<sup>2</sup>  
HÚS - 2510 m<sup>2</sup> (ÁF 1 og 2)  
ÞILAST 52

		GÓA HF BEJARHRAUNI 24 HAFNARFIRDI AFANGI 2, AFST. UTLIT. SNID	
BR.	DAGS.	BREYTING	
1 105% LOFTHÆÐ MINKUÐ		HANNAÐ	KVARDI 1100 1500
TÆKNIPJÓNUSTAN SF		TEIKNAD 50.	DAGS. 7. 12 '93.
LÁGNÓLÁS - 108 REYKJAVÍK - Sími 813844 - FAX 814740		YFIRFARIÐ	NR. 3
Sigríður Halldóttir			