Samþykkt á fundi byggingar-
nefndar þ. 29/6 1994
BYGGINGAFULLTRÚINN
Í HAFNARFIRÐI

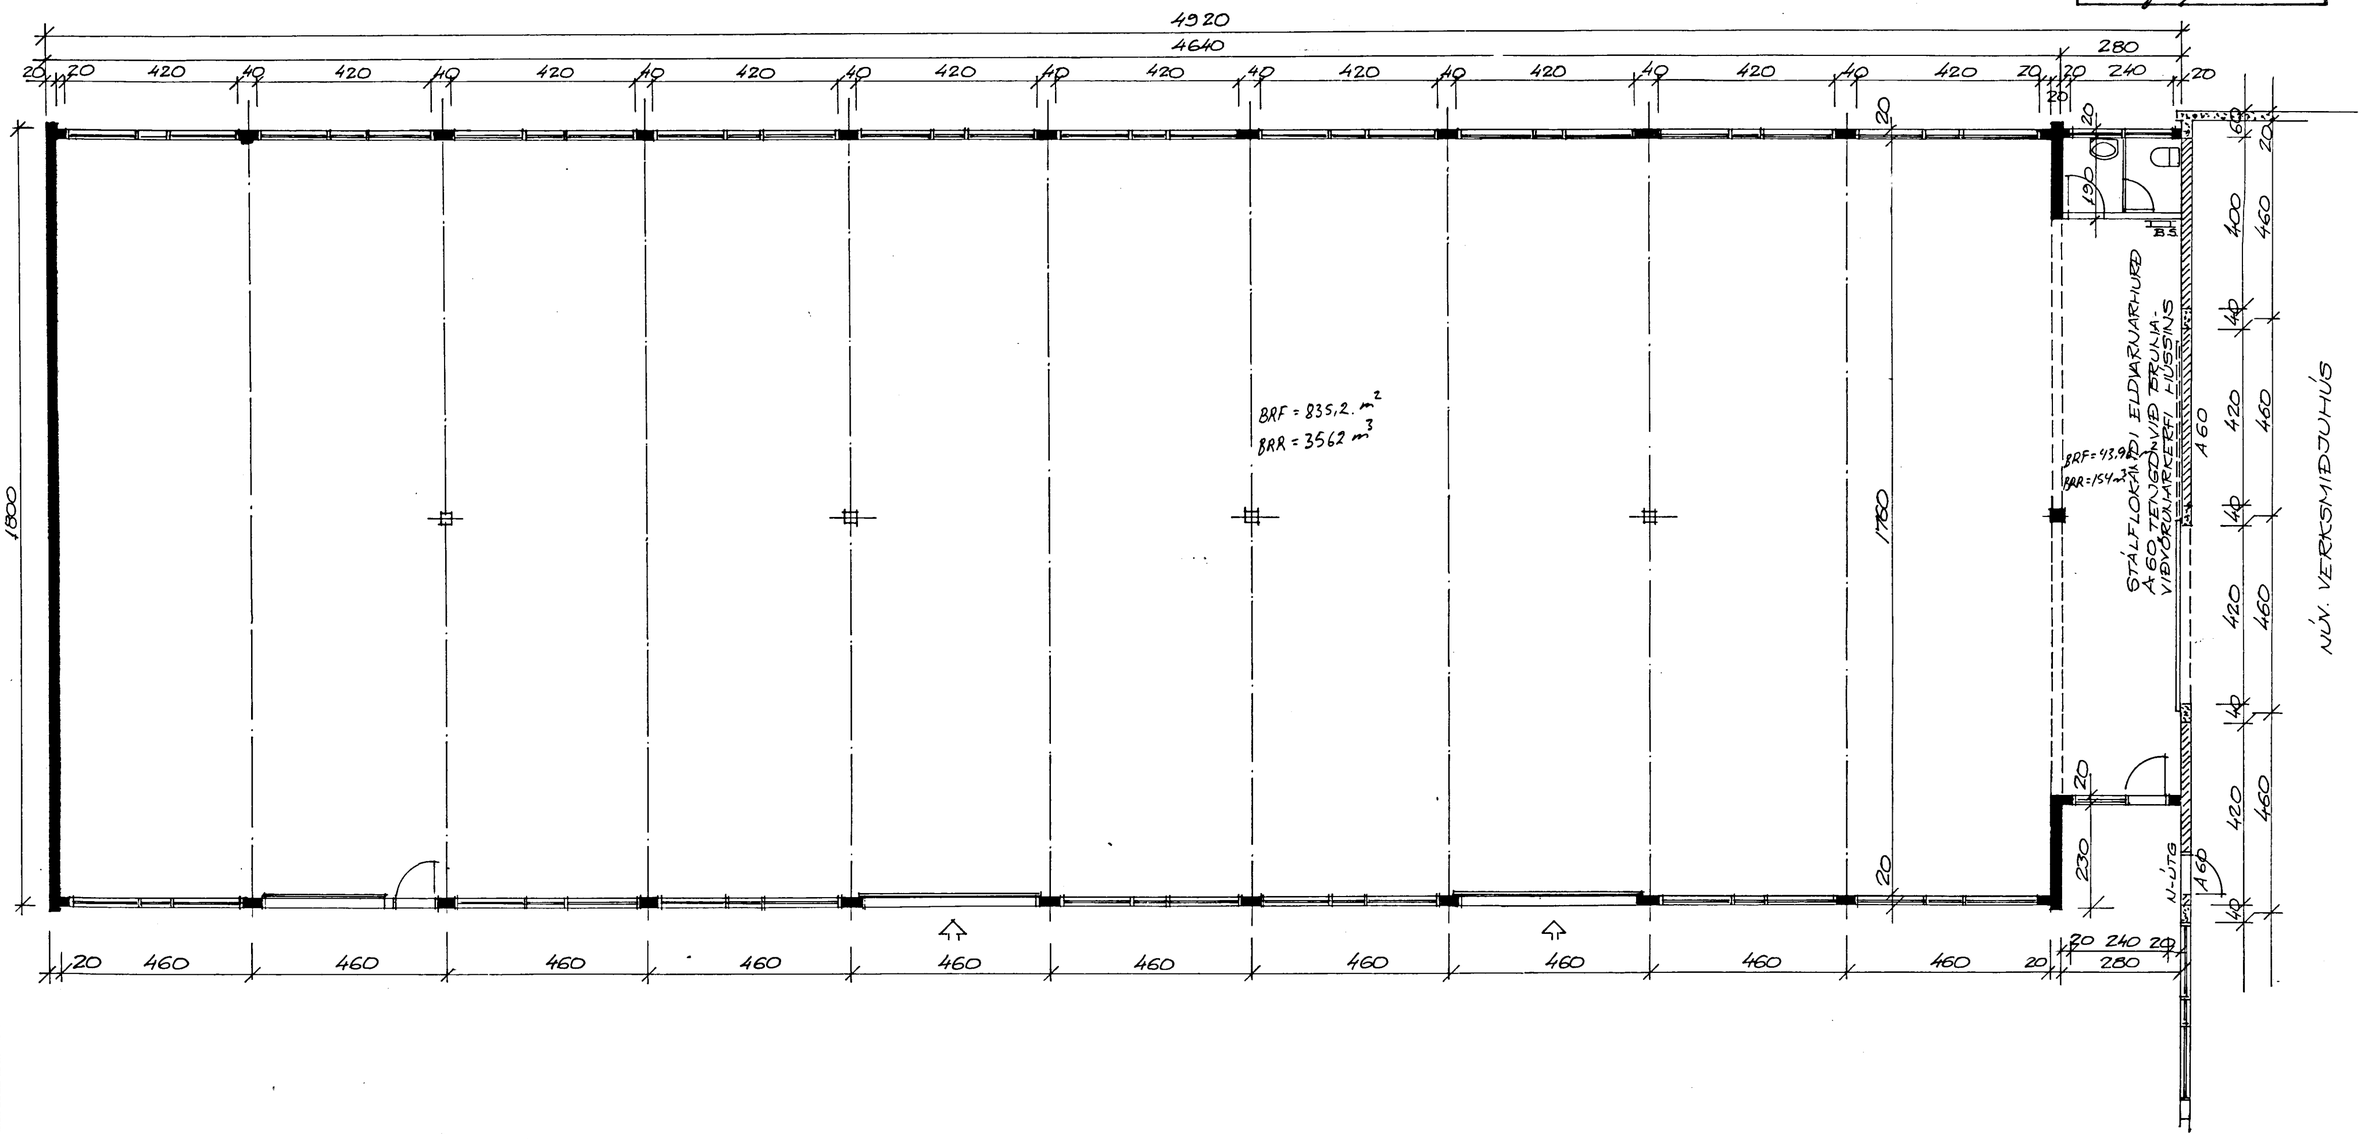

KLÆÐNINGAR SKULU VERA Í FLOKKI 1
FLATARMÁL 879,2 m² 879,2m²
RÚMMÁL 4112,2 m³ 3716m³

BR.	DAGS.	BREYTING

GÓA HF
BÆJARHRAUNI 26
HAFNARFIRÐI
ÁFANGI 2 GRUNNMYND

TÆKNIÞJÓNUSTAN SF
LÁGMÚLA 5 - 108 REYKJAVÍK - SÍMI 813844 - FAX 814740
Sigmundur Oddsson

HANNAÐ S.O.	KVARÐI 1:100		
TEIKNAÐ S.O.	DAGS. 7.12.93.		
YFIRFARIÐ	NR.	BL. AF.	1