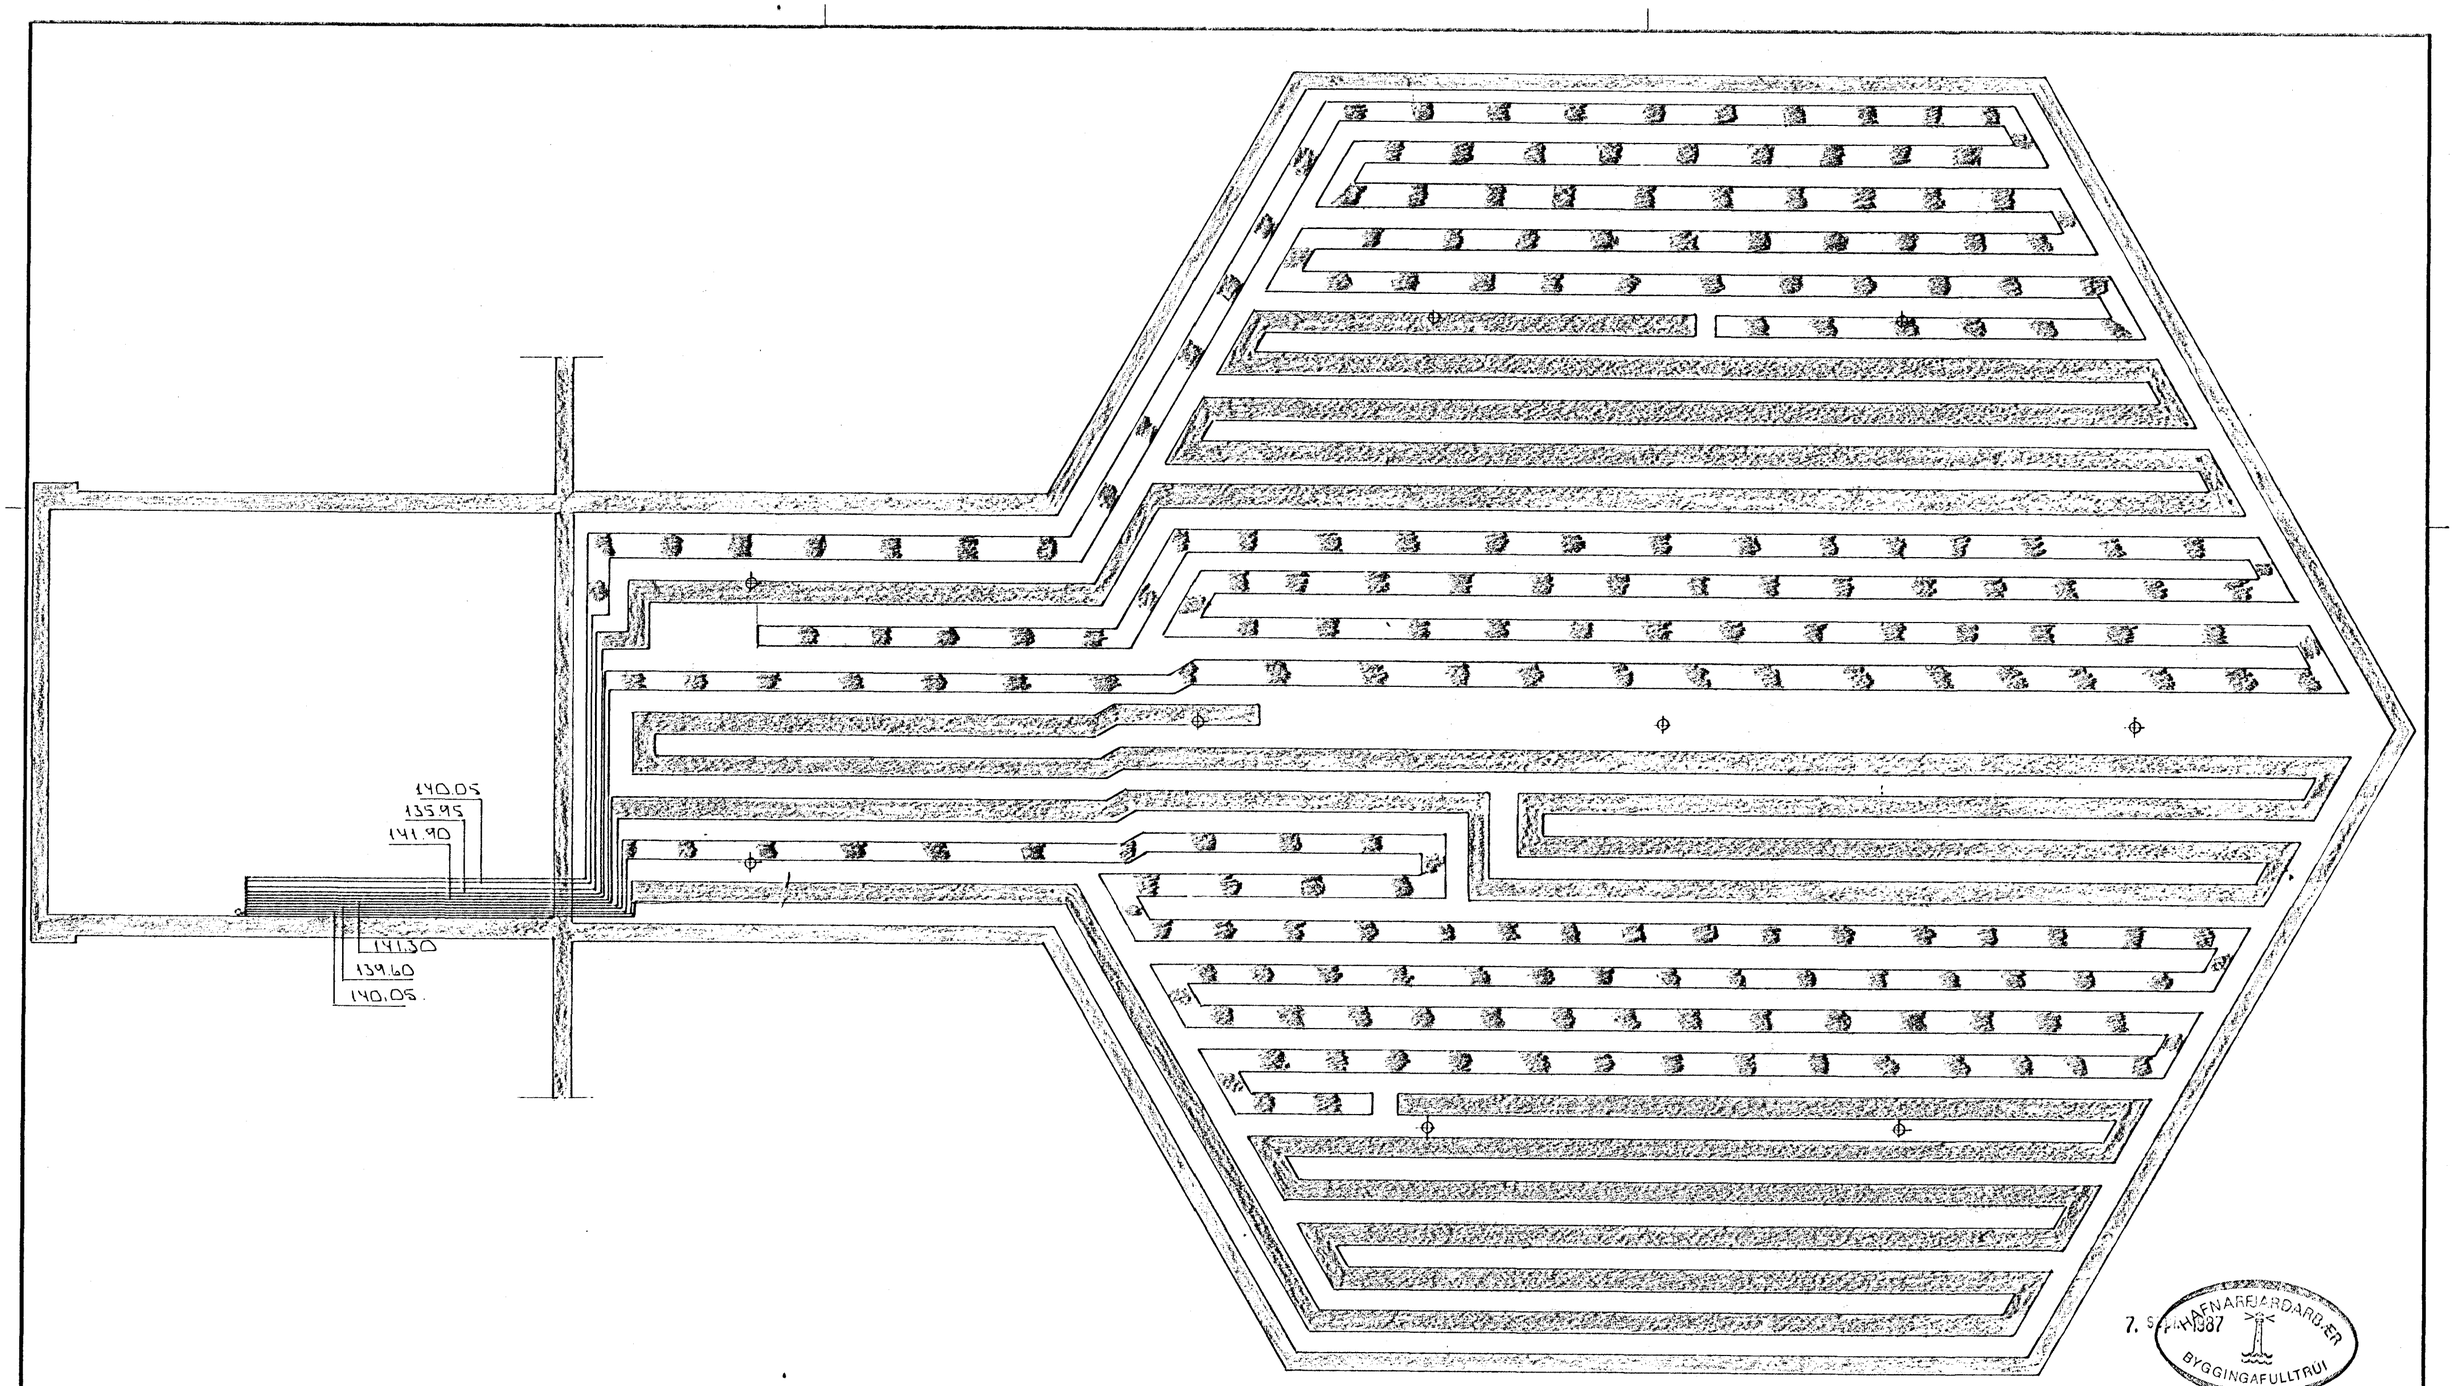

GRUNNMYND 1:50

BR.NR.	DAGS.	EÐLI BREYTINGAR	SIGN.

BÆJARHRAUN 28 HAFNARFIRÐI

HITALÖGN Í GÓLF SÖLUSKÁLA OG TENGIBY.

MÆLIKV. 1:50

SIGURÐUR ÞORLEIFSSON TÆKNIFRÆÐINGUR F.T.F.Í.

STRANDGÖTU 11 HAFNARFIRÐI SÍMI 54751

DAGS. JAN '87

HANNAÐ

TEIKNAÐ

VERK NR. 8309

BLAÐ NR.

7. S[illegible] HAFNARFJARÐARB.ER 1987 BYGGINGAFULLTRÚI