

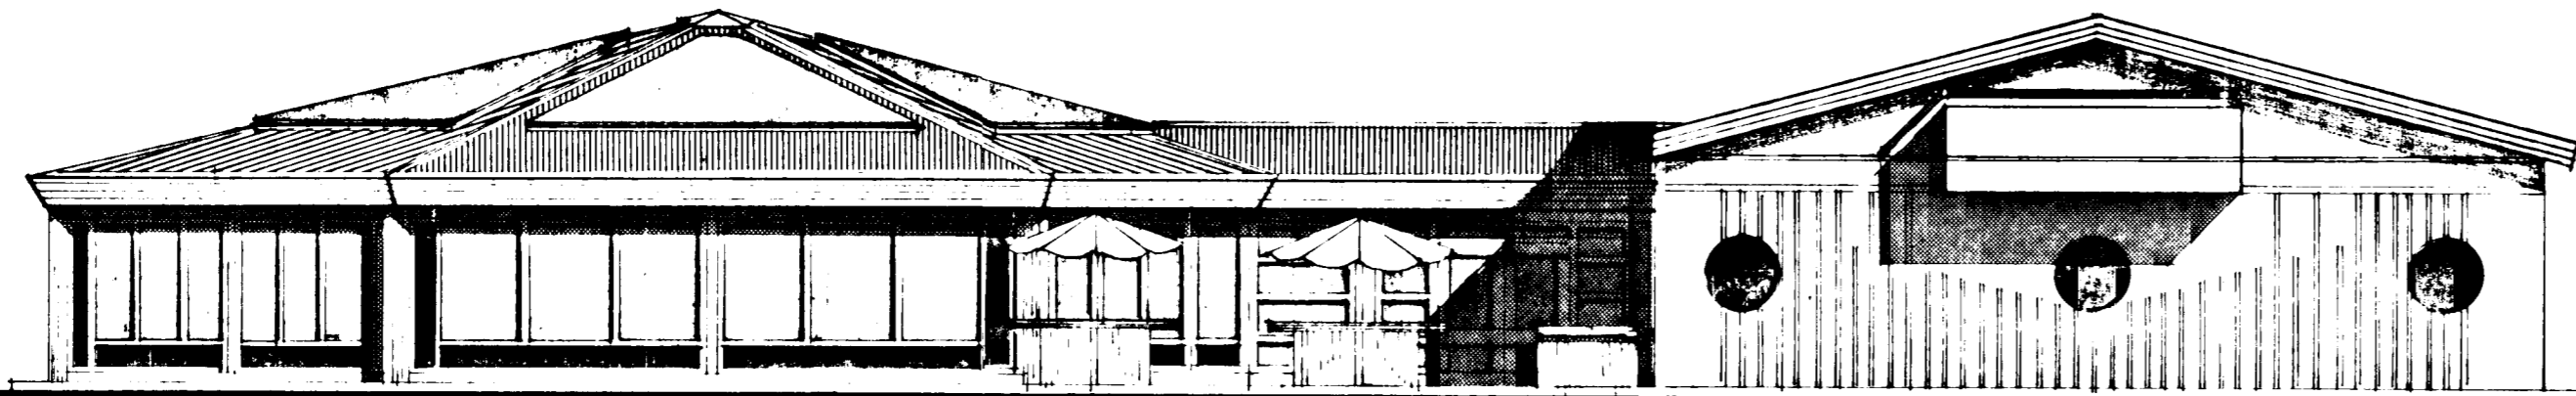


# BÆJARHRAUN 26. HAFNARFIRÐI.


Samþykkt á fundi  
byggingeinfingar þann  
08 MAÍ 1996  
Byggingafræðingur í Hafnarfirði  
Erlendur Hjálmarsson

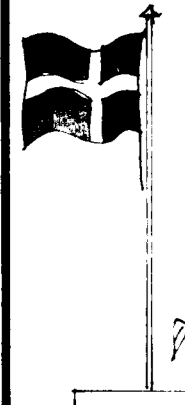


SUDUR. M. 1:100.

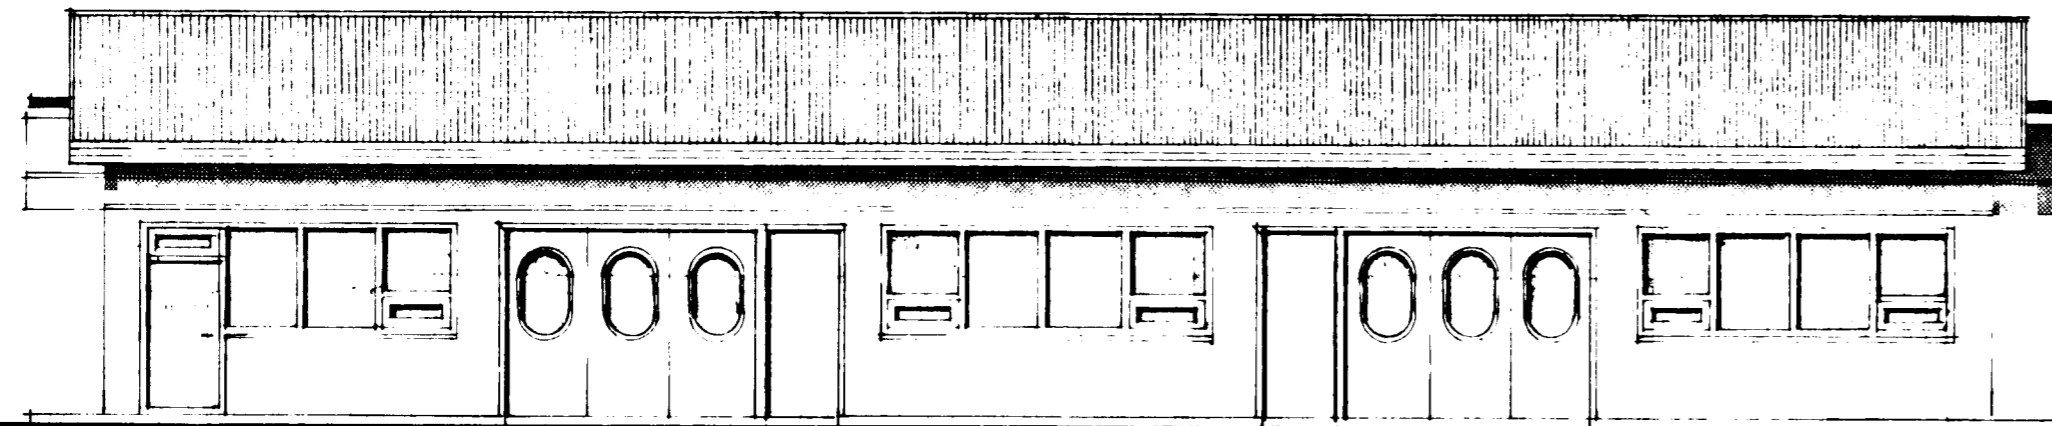


AUSTUR. M. 1:100.

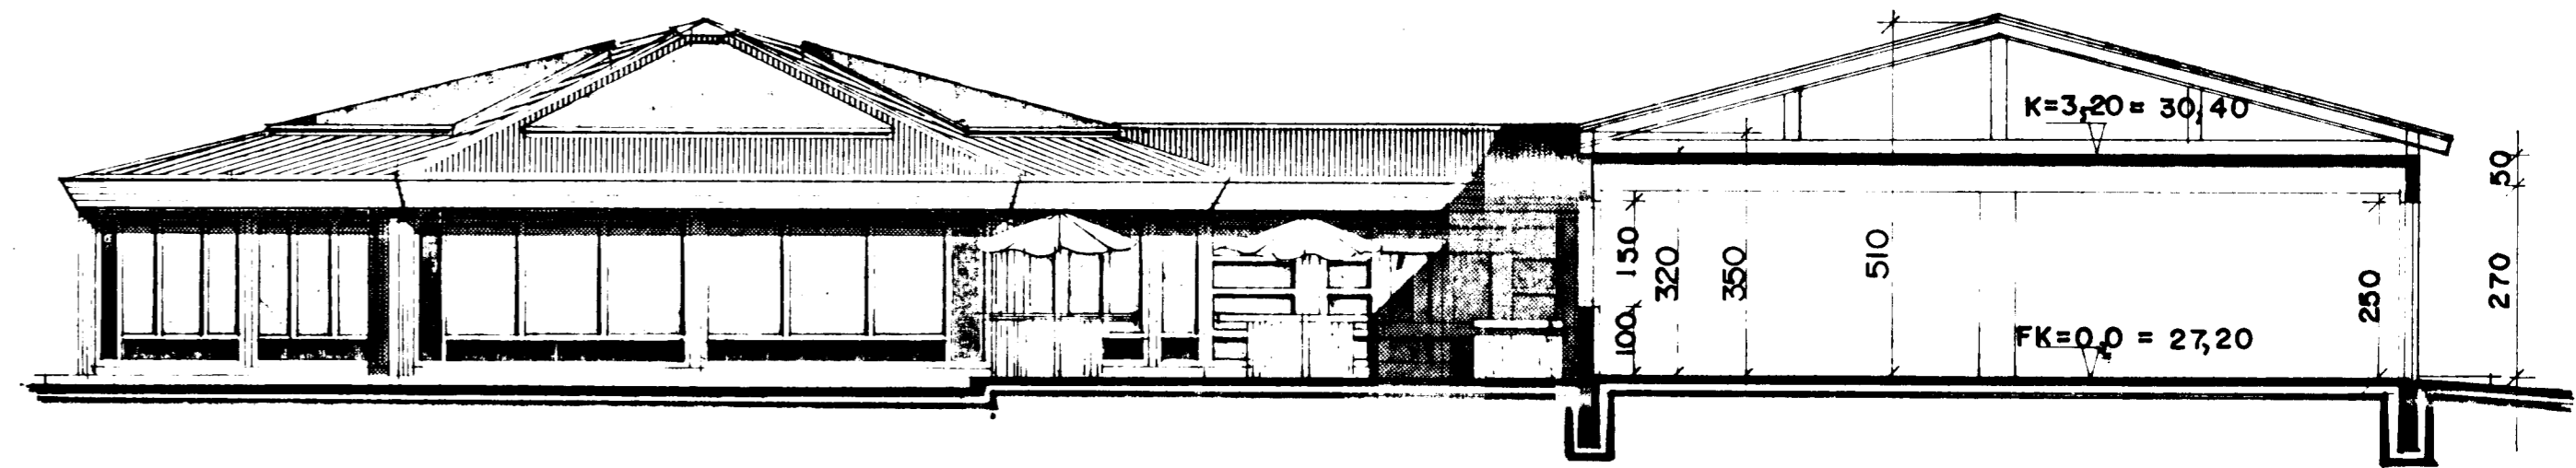


SNID A-A M. 1:100.

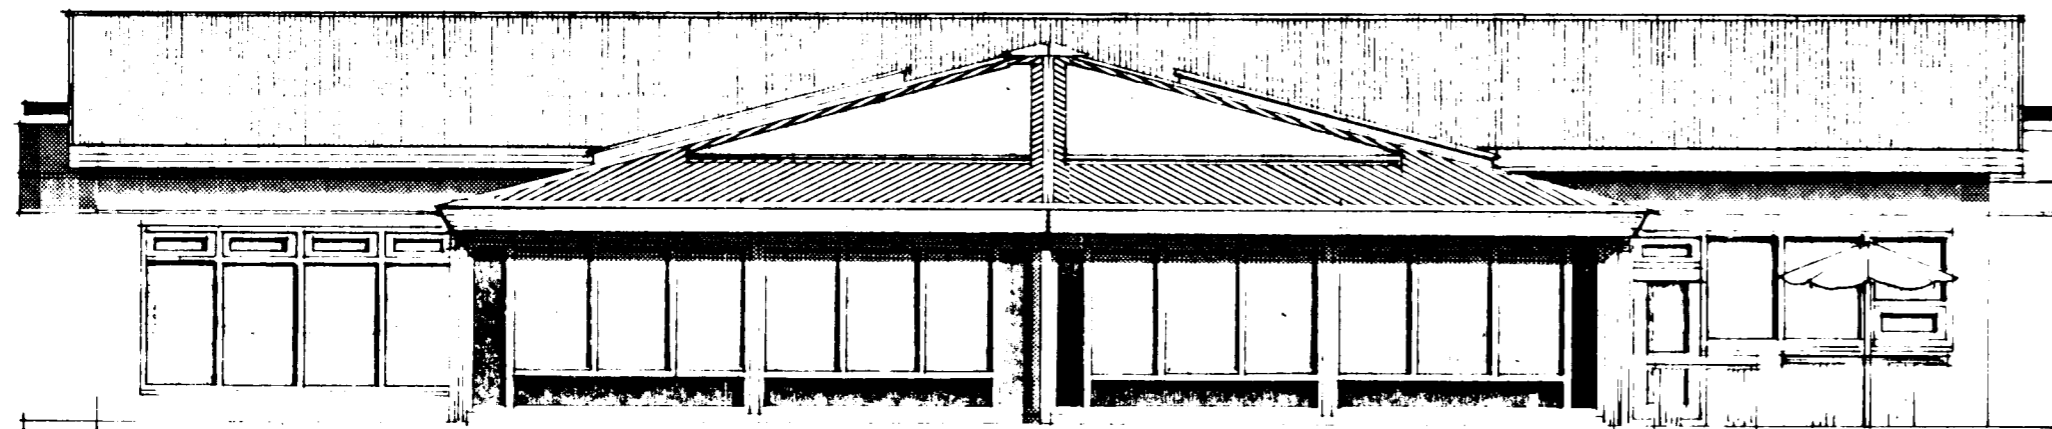

VESTUR. M. 1:100.

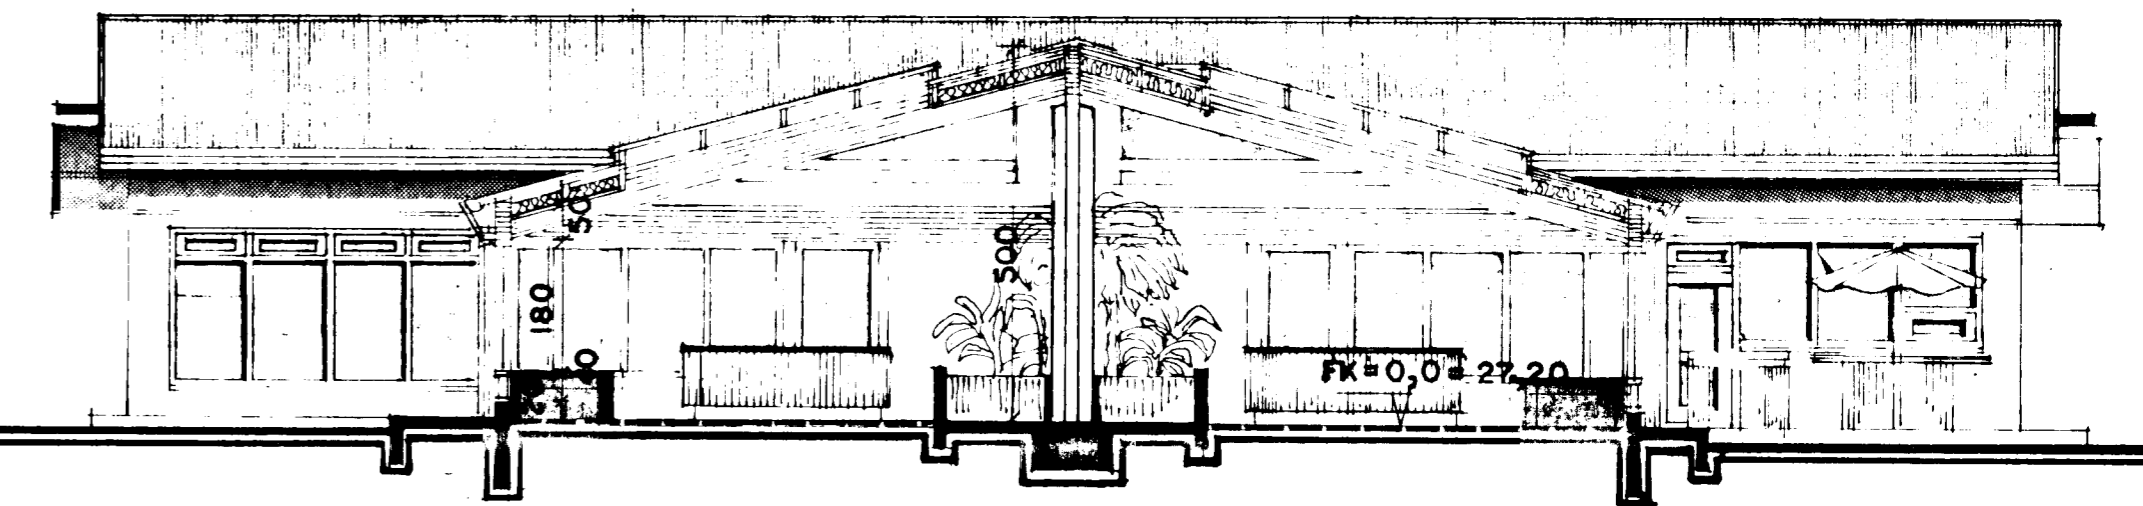

SNID B-B. M. 1:100.

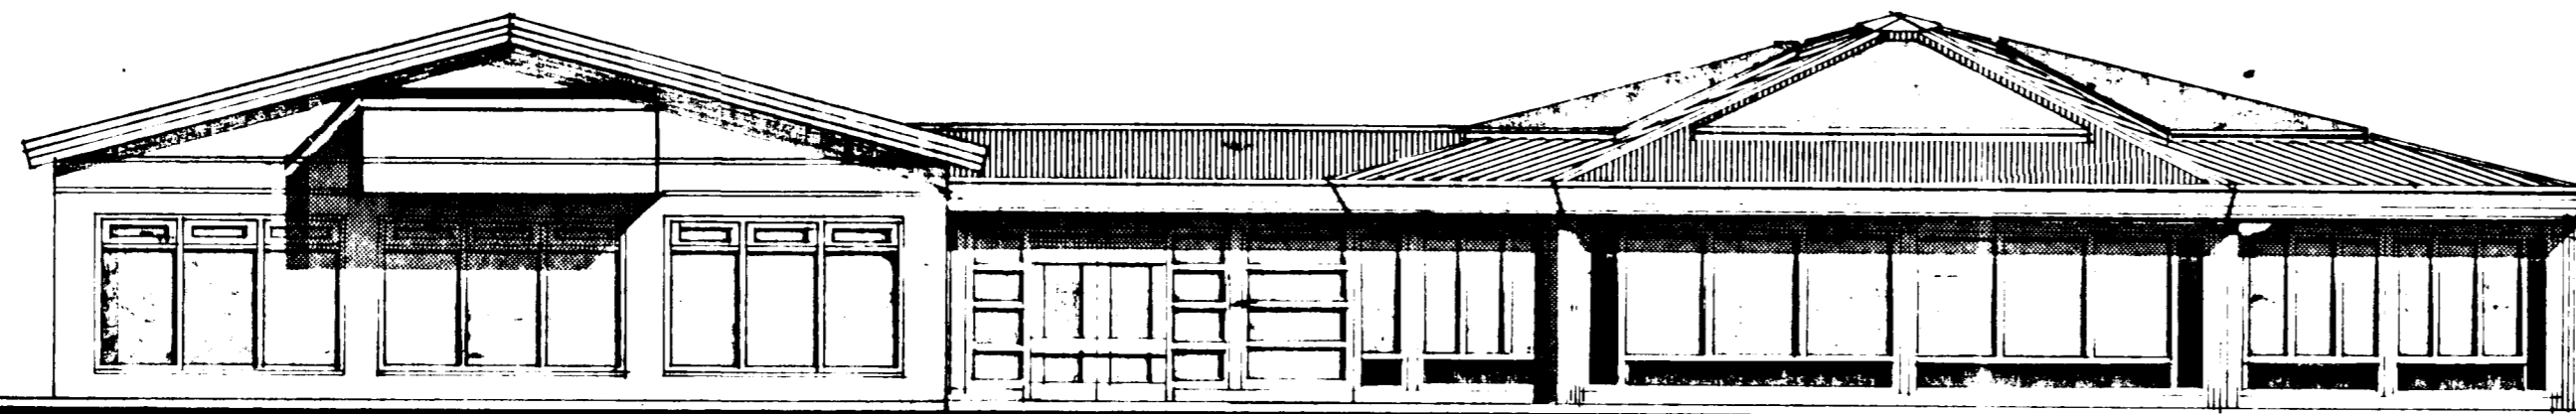

NORÐUR. M. 1:100.



Í APRÍL 1983. SÍGURÐUR ÞORVARDARSON OG ERLENDUR HJÁLMARSSON BYGGINGAFRÆÐINGAR.

BREYTT: MAÍ 1984 E.H.  
Sigrún Þorvartardóttir Erlendur Hjálmarsson Byggingafræðingar 28.11.83