


BÆJARHRAUN 28. HAFNARFIRÐI.

1660-0280-01
02


SJÁ AFGJ
B.N. 8/5 '86
[Signature]

Út á fundi bygginga-
ráðs p. 16.5.1983
BYGGINGAFULLTRÚÐ
I HAFNARFIRÐI
[Signature]


Áskilið er samþykki
heildisráðs Hafnarfjarðar
Óþremmt að selja réttinn
eða þróa og byggja þessum
húsnæðisáætlunum F. Sj.

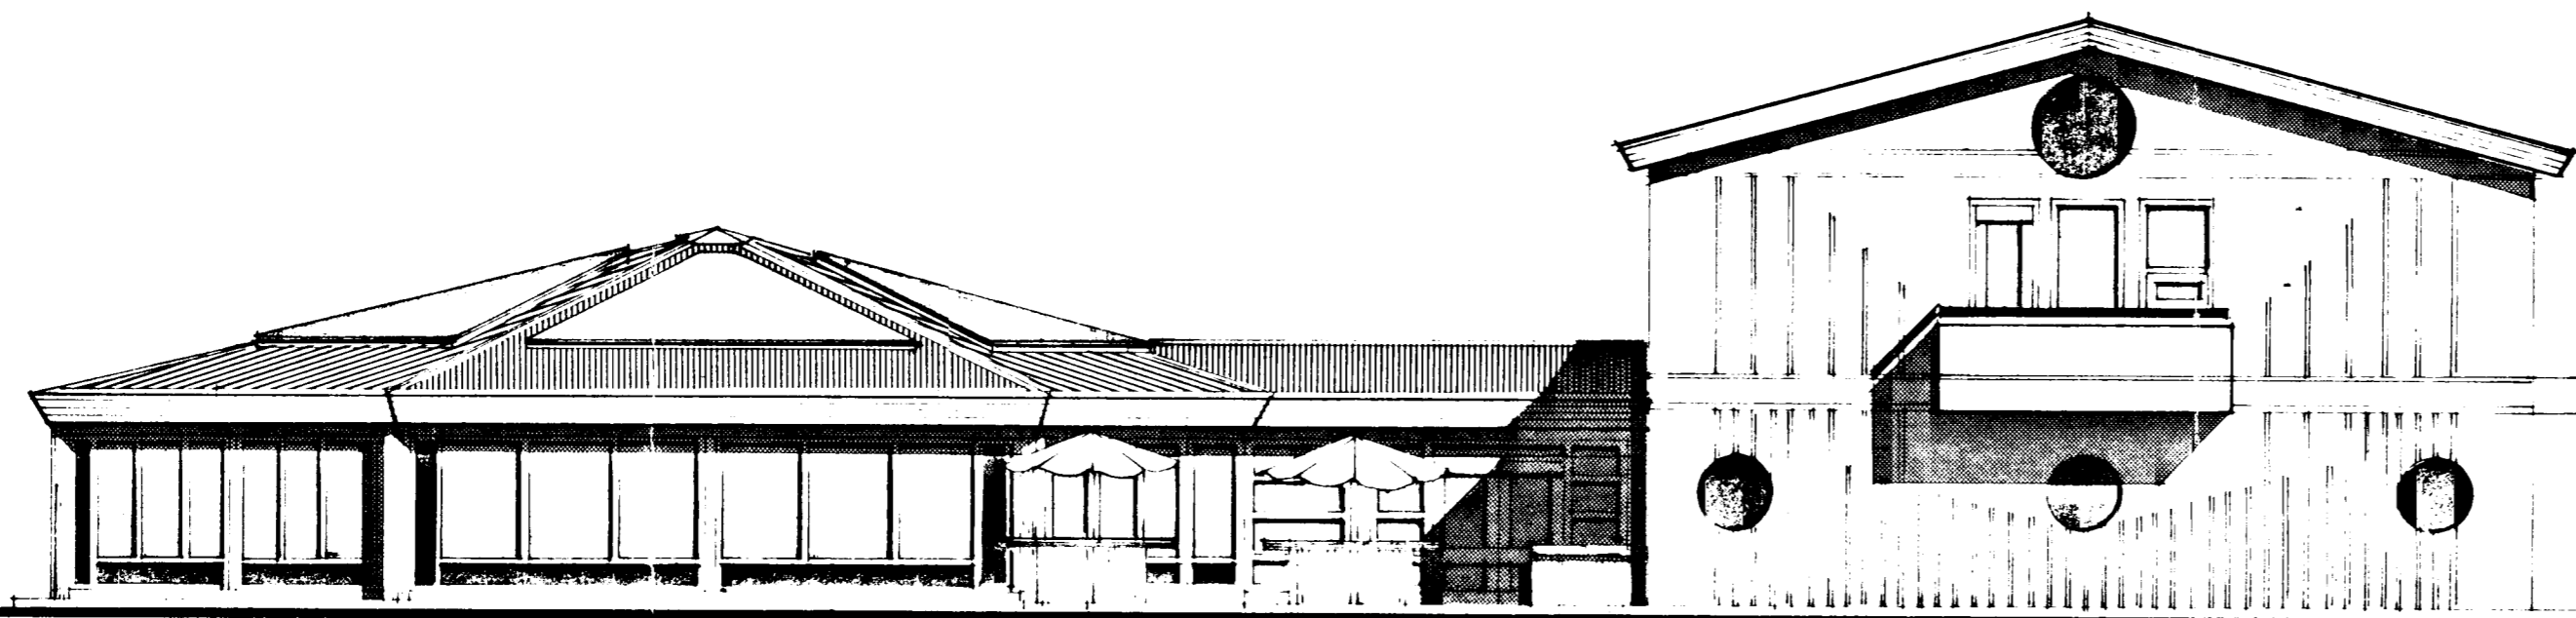


SUDUR. M. 1:100.

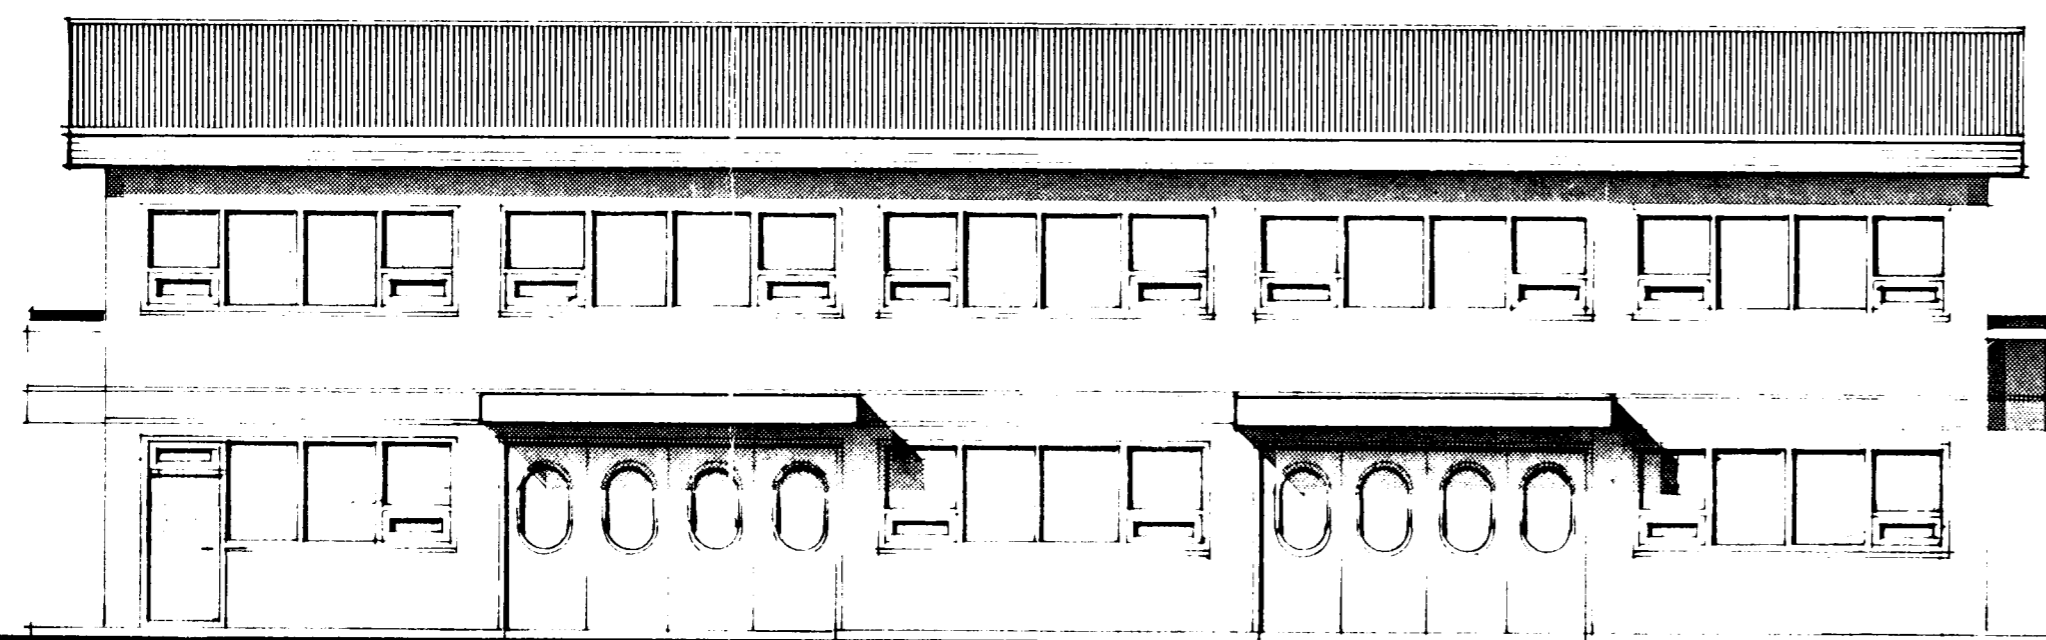


AUSTUR. M. 1:100.

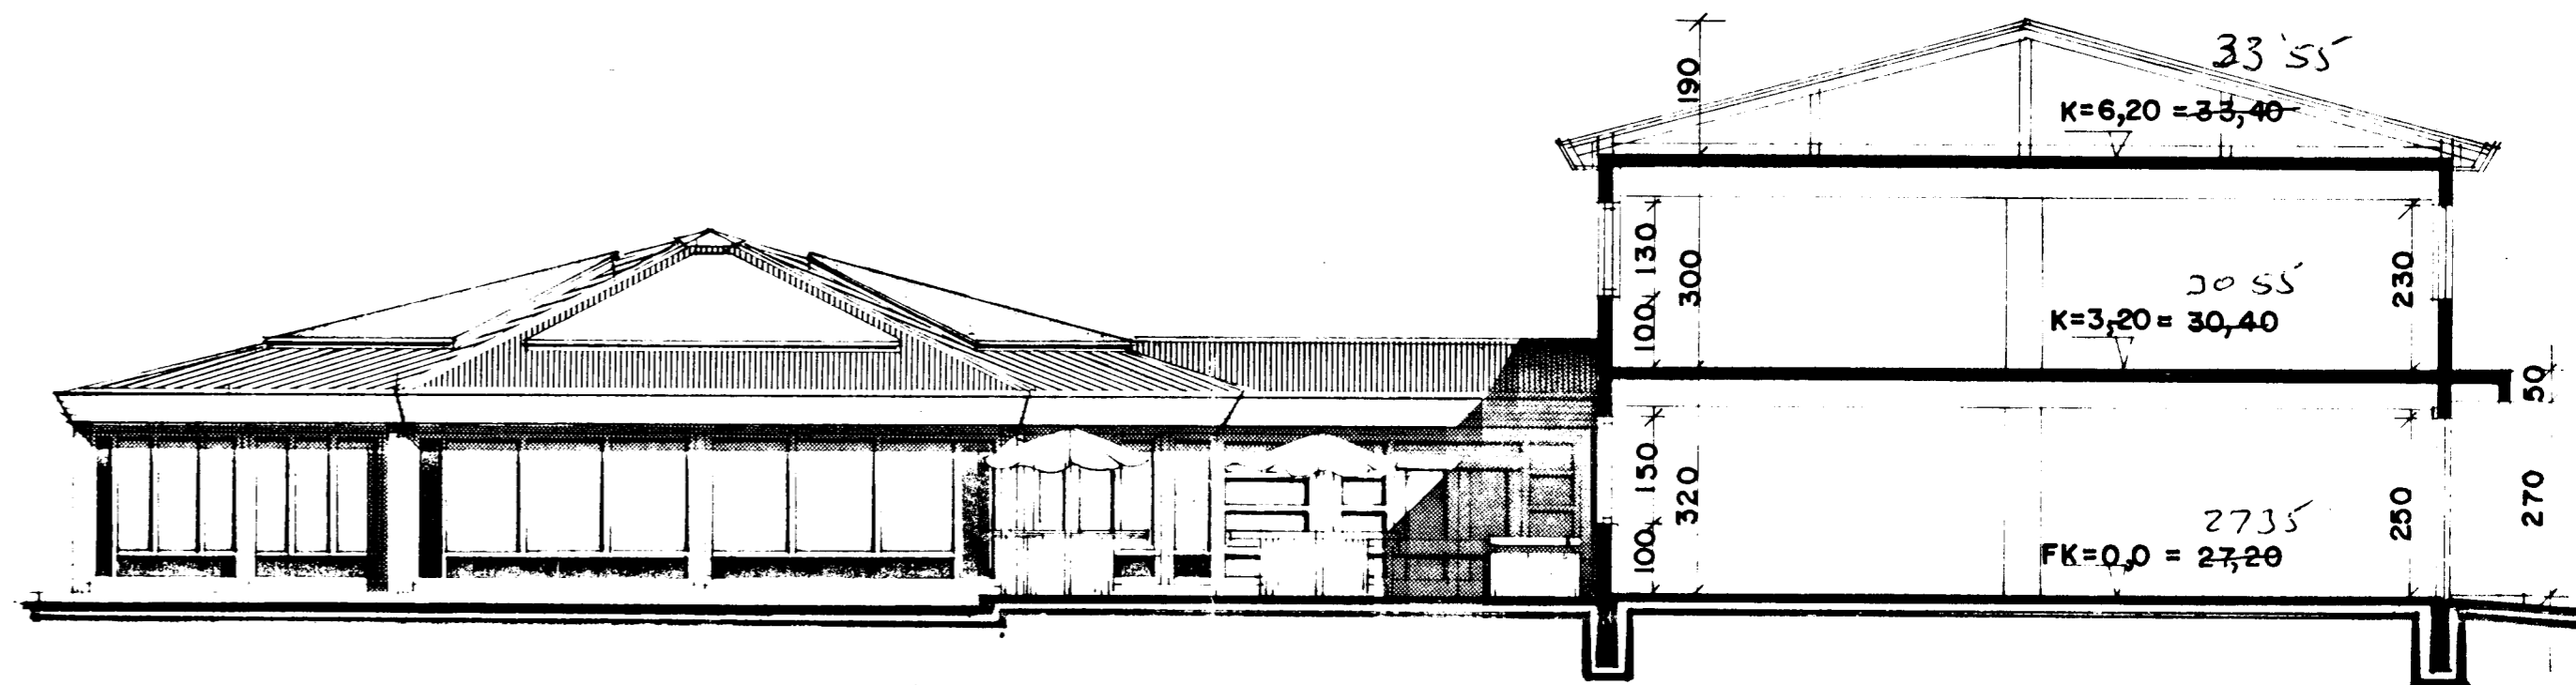


SNID A-A M. 1:100.

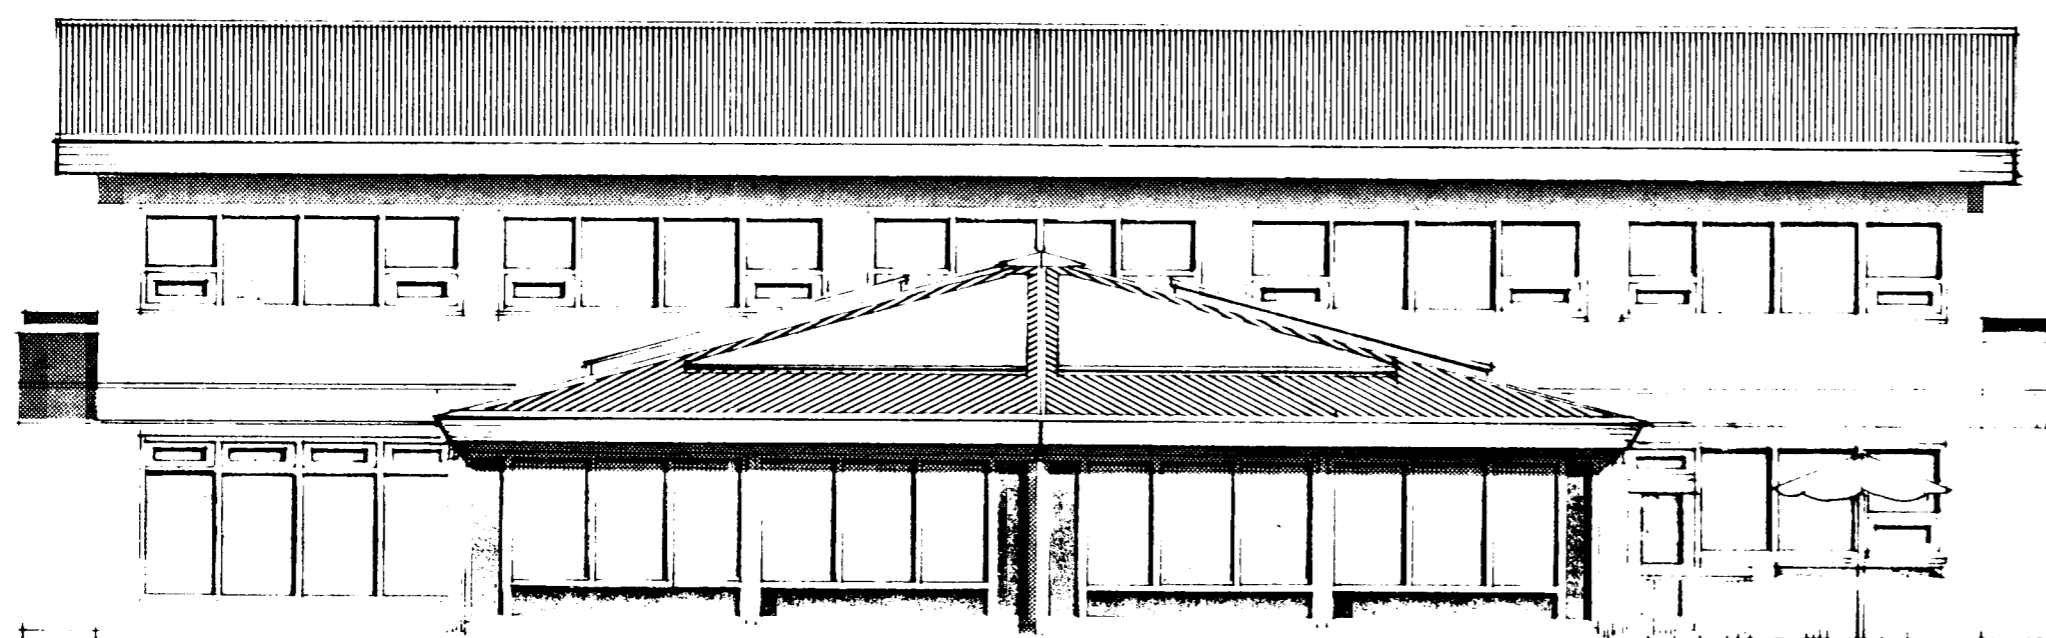

VESTUR. M. 1:100.

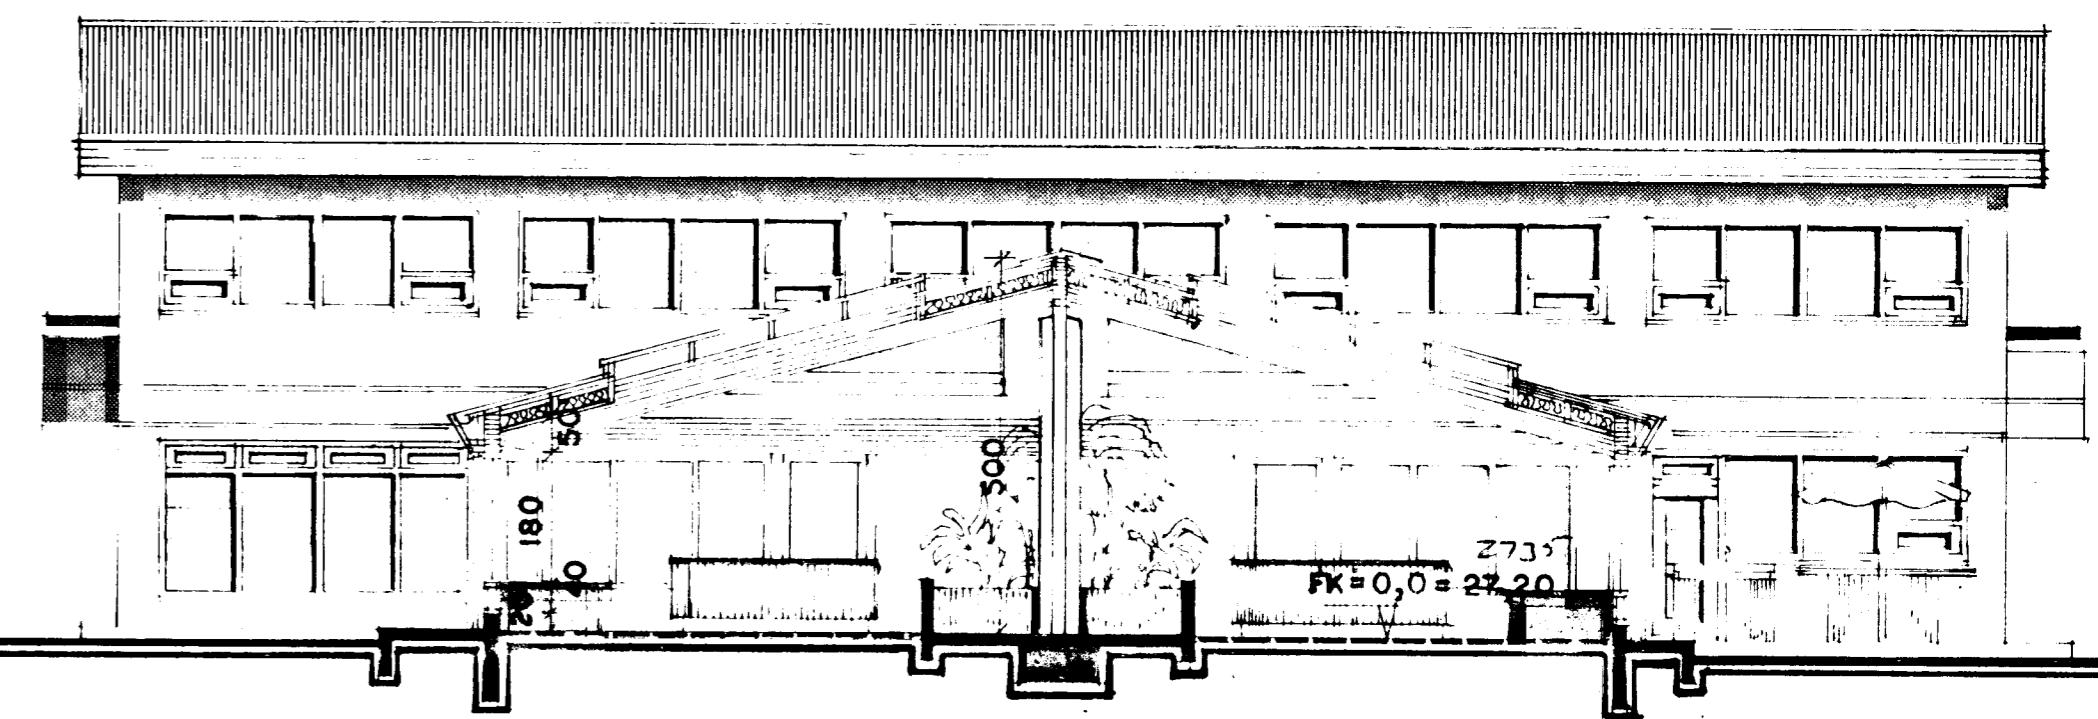

SNID B-B. M. 1:100.

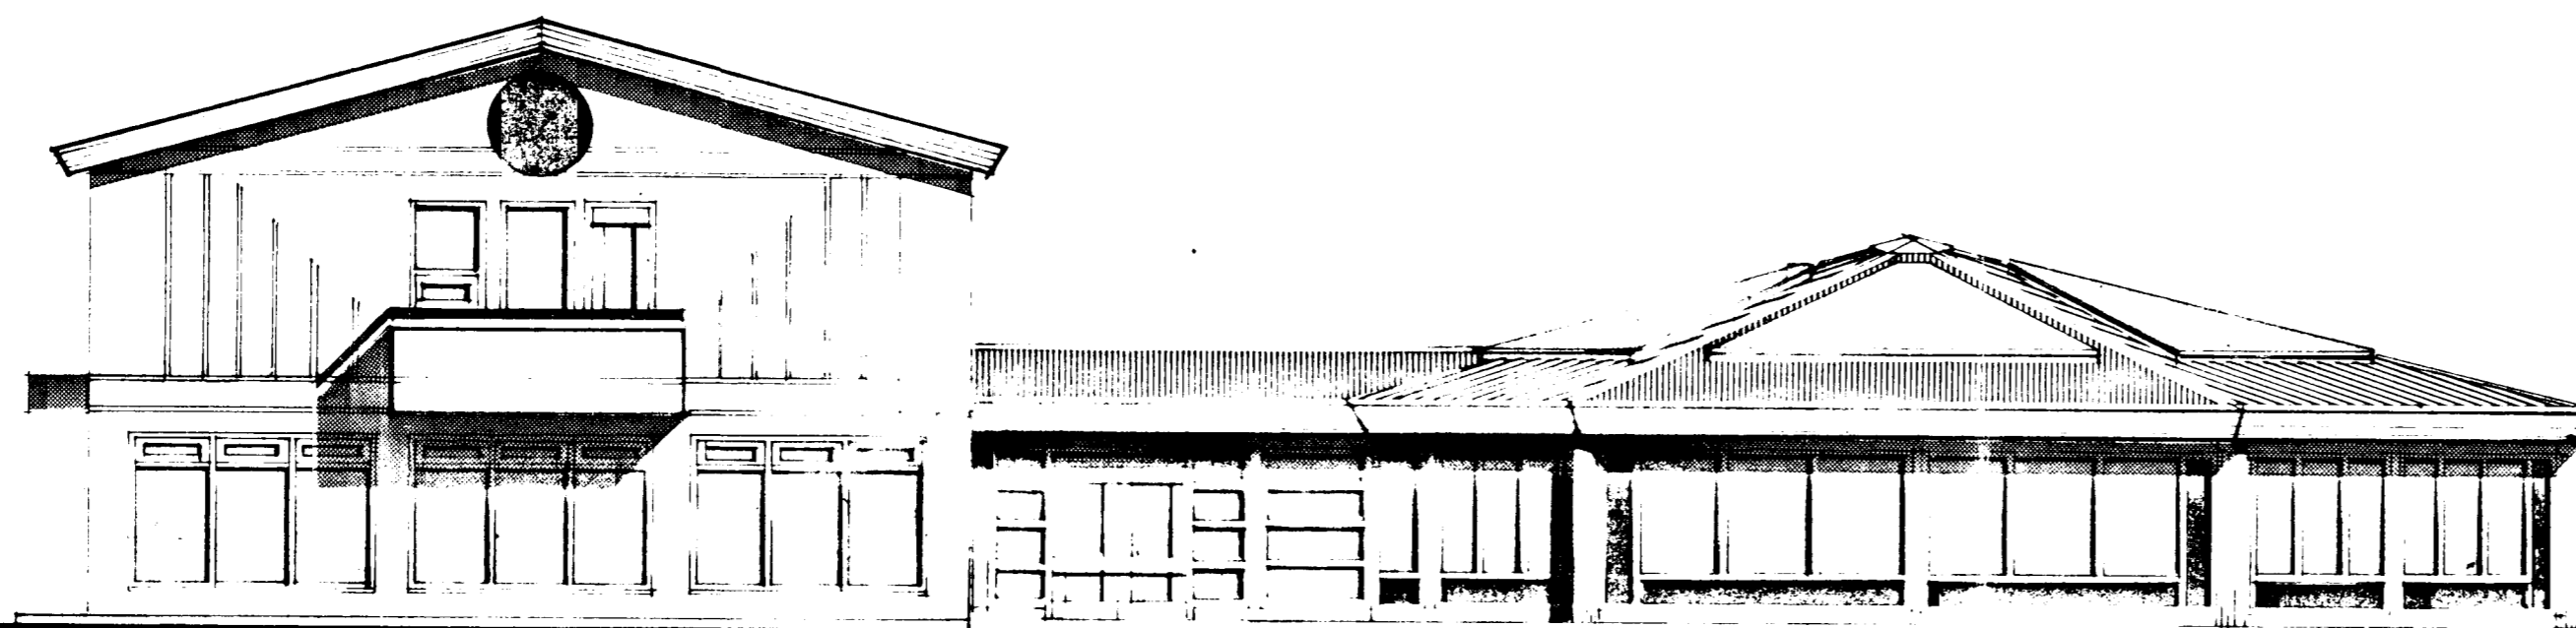

NORÐUR. M. 1:100.



BREYTT: MAÍ 1984 E.L.H.

Í APRÍL 1983. SÍGURÐUR ÞORVARDARSON OG ERLENDUR HJÁLMARSSON BYGGINGAFRÆÐINGAR.

[Signature] Erlendur Hjálmarsson, Breiðholti 2344, 5092