



2. hæð, norðurálmá

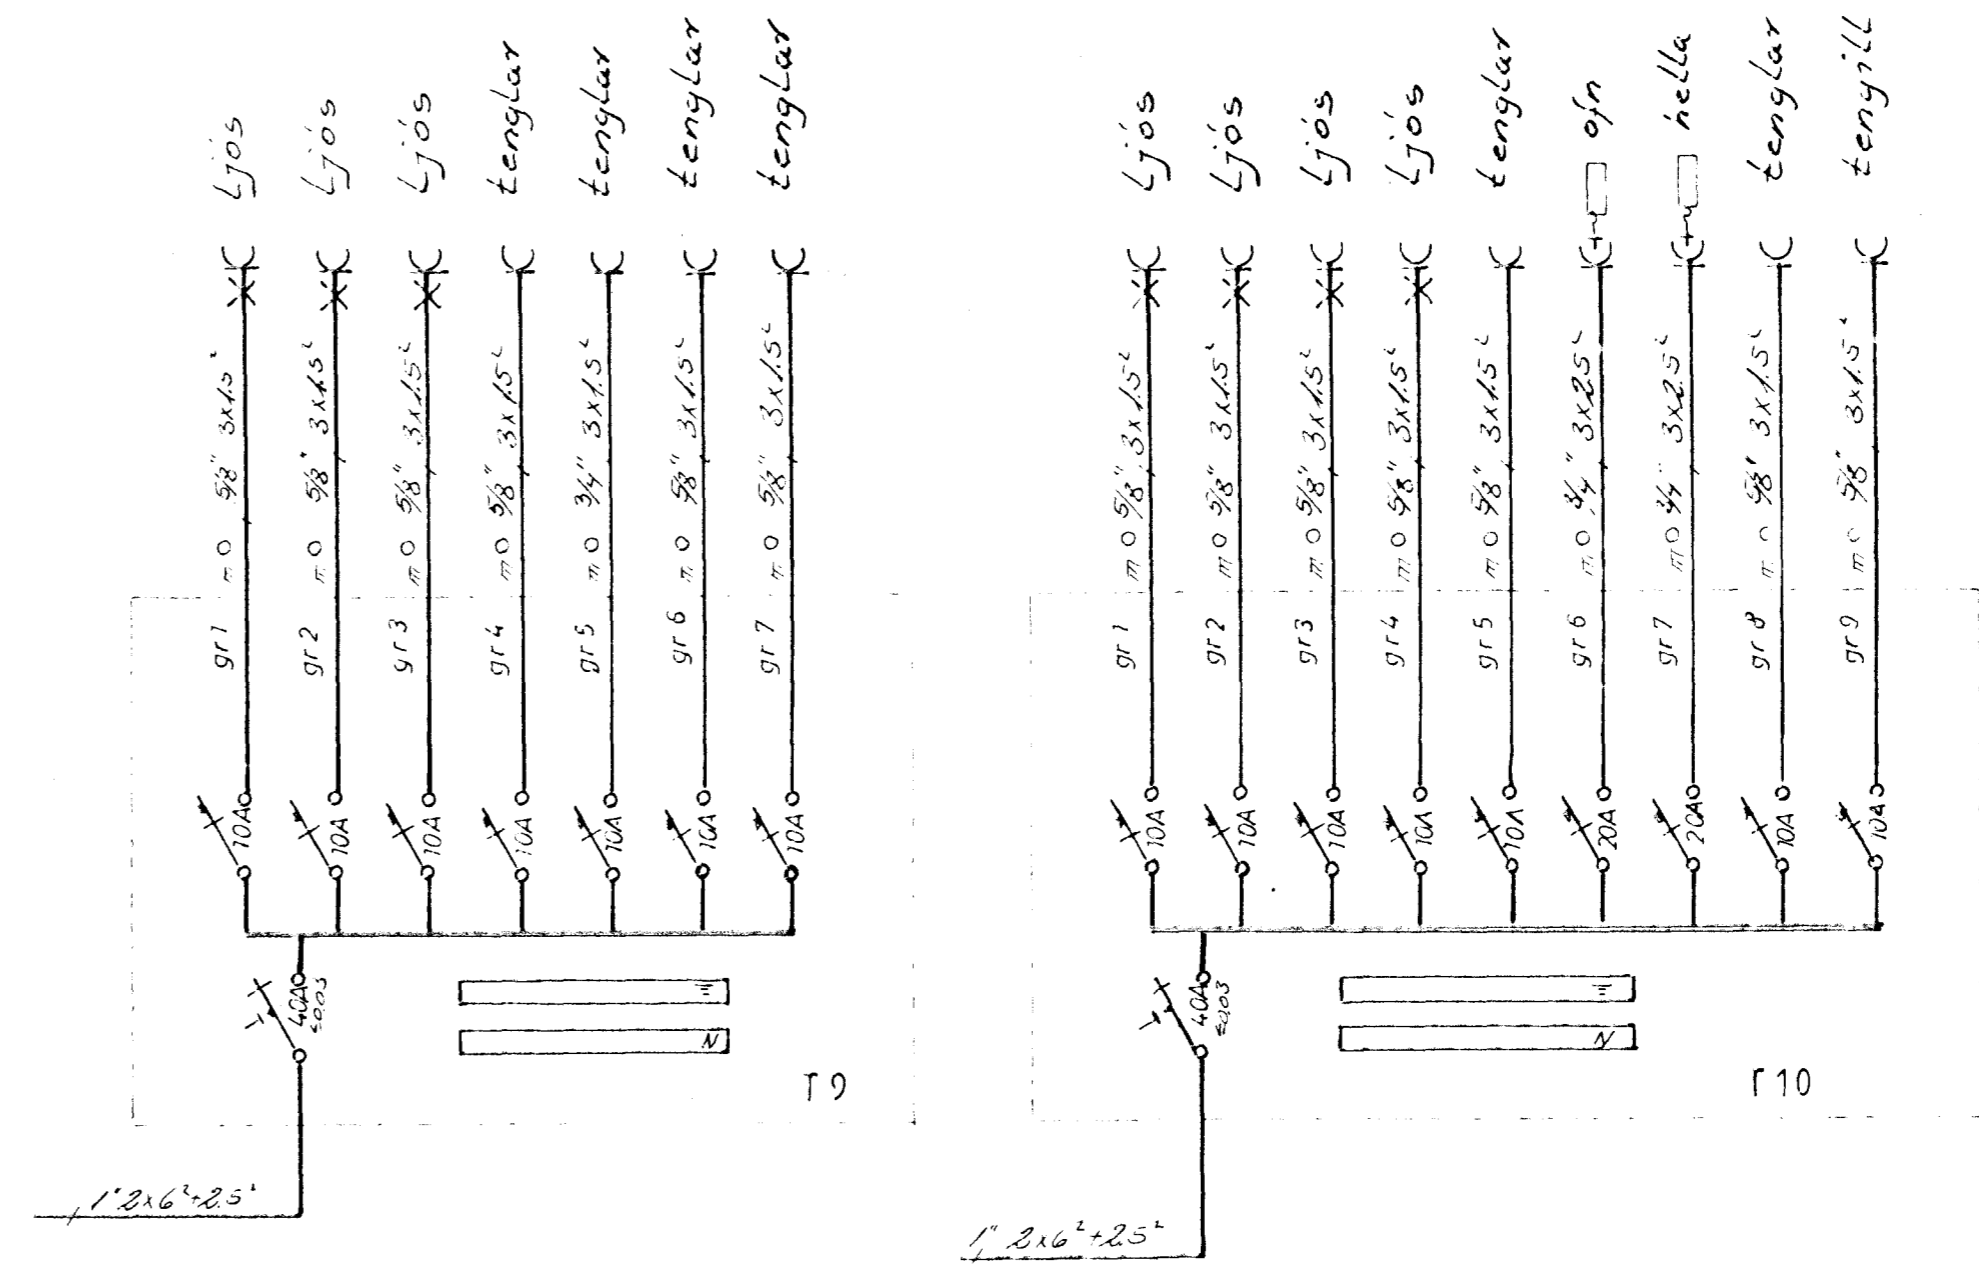

sjá einlinamynd blað 7/1

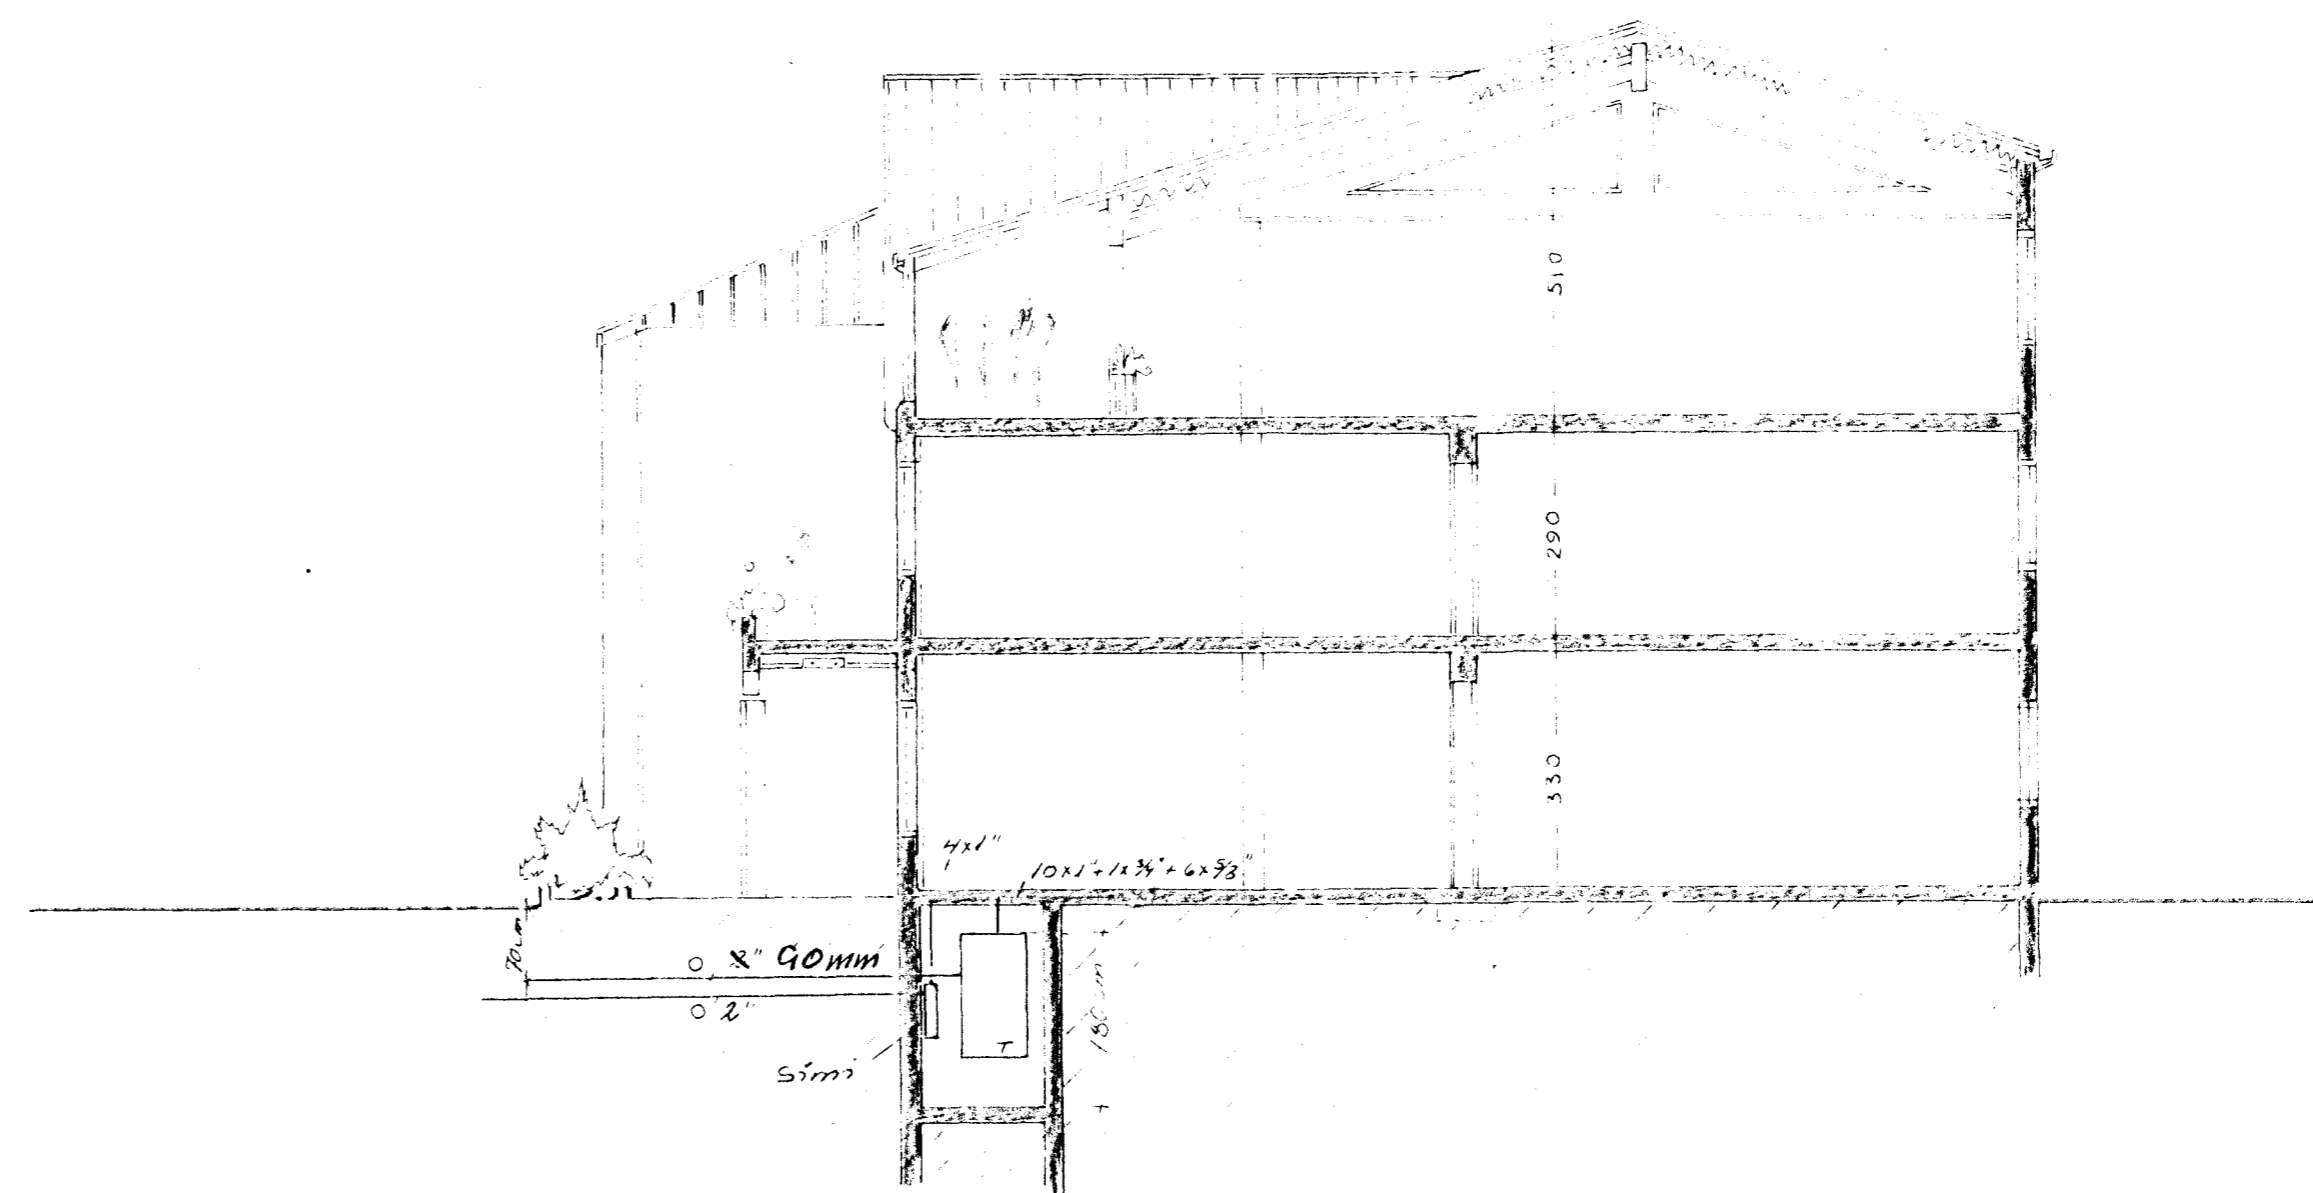

snid a-a  
1:100

BÆJARHRAUN 2			
rafloagn		vefa 2811	nó 5/1
2. hæð snid		mál 1:50, 1:100	
GUDMUNDUR GEIR JONSSON		dags jún 83	
rafinagnst. fr. inntfi s 52735		teikn 66J	