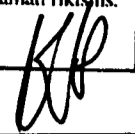
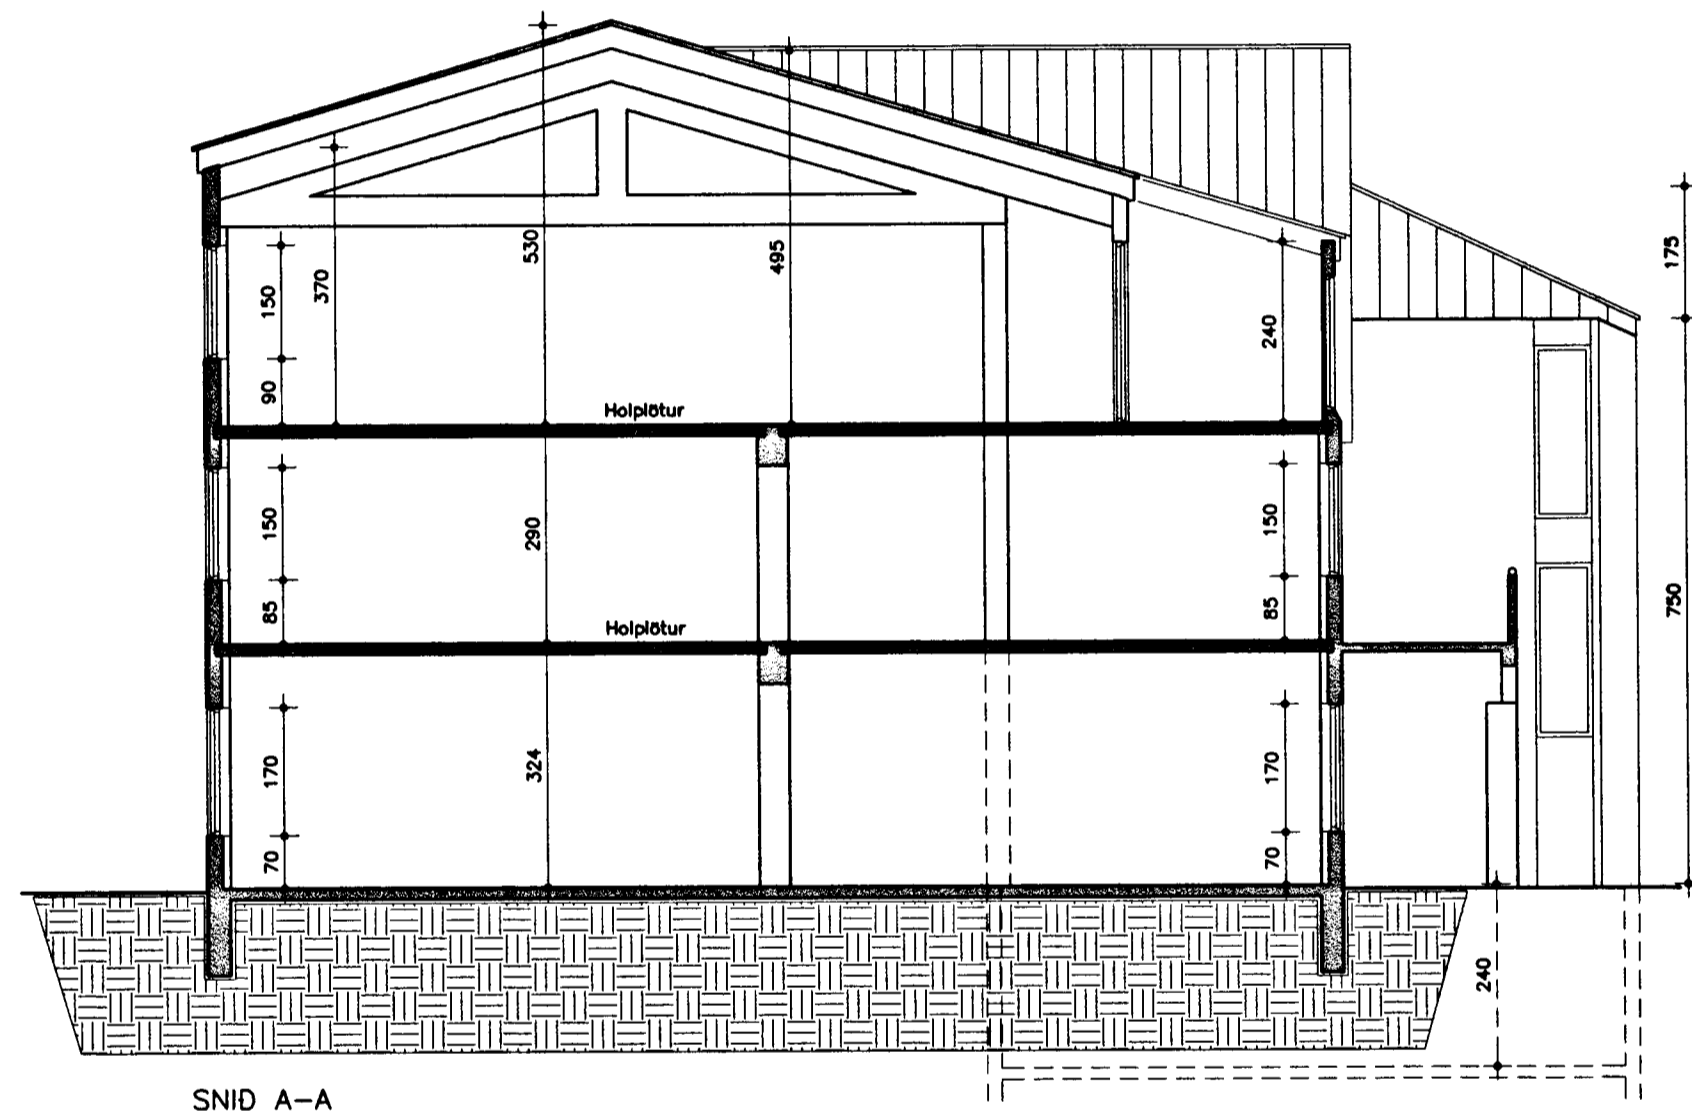

**Byggingarfulltrúi
samþykkir erindið.**
15 OKT. 2003
 Bent skal á að samþykkt þessi verður ekki virk.
 fyrir en eftir þinglýsingu eignaskiptayfirlýsingar-
 innar og skráningu hennar hjá Fasteignanamáti ríkisins.
 Byggingarfulltrúinn í Hafnarfirði
 F.h. Kristján Þórarinnsson

SNID A-A

ÖLL MÁL ATHUGIST Á STAÐNUM

BÆJARHRAUN 2

HAFNARFIRÐI
 DÝRALÆKNASTOFA, INNRETTING
 SNID
 MKV. 1:100
 TEIKNAD EHE DAGS. 14.10.03

ÞORMÓÐUR SVEINSSON ARKITEKT
 050653-5529
 SÍÐUMÚLA 20
 SÍMI 568-8899

