



Samþykkt á fundi byggingarnefndar þann
27 AUG. 1997

Byggingafulltrúinn í Hafnarfirði
Erlundur Hjálmarsson

BLAD. 6

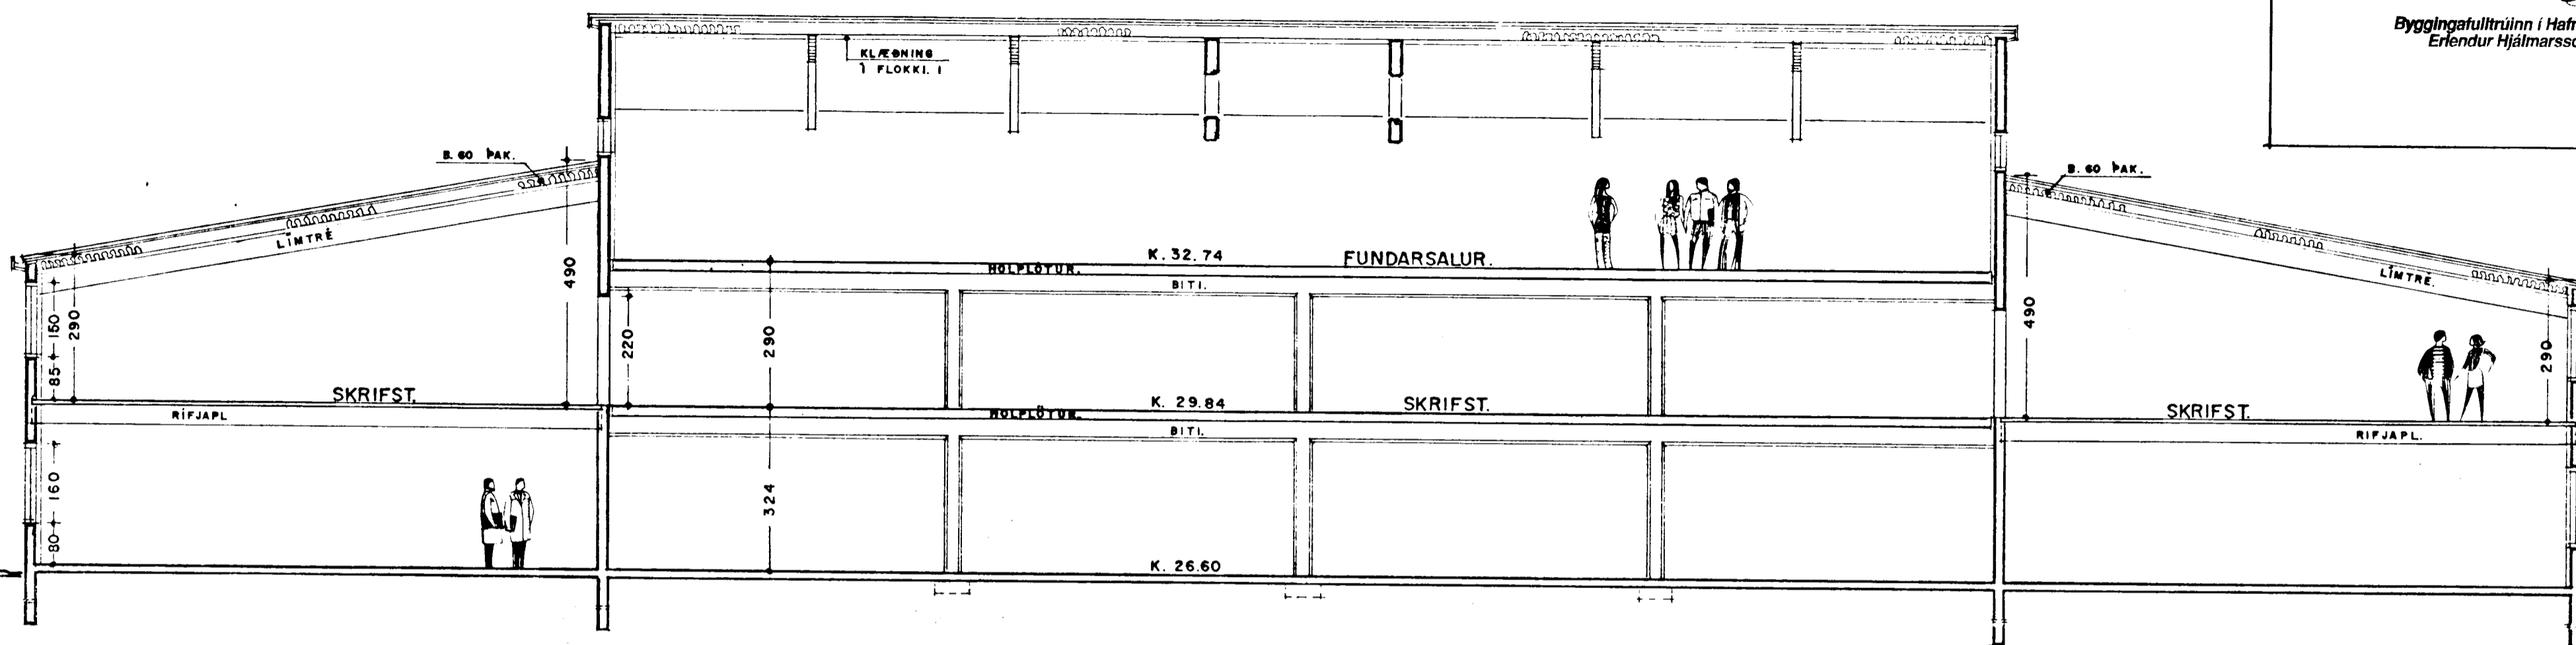

SNEIÐING. A - A 1:100

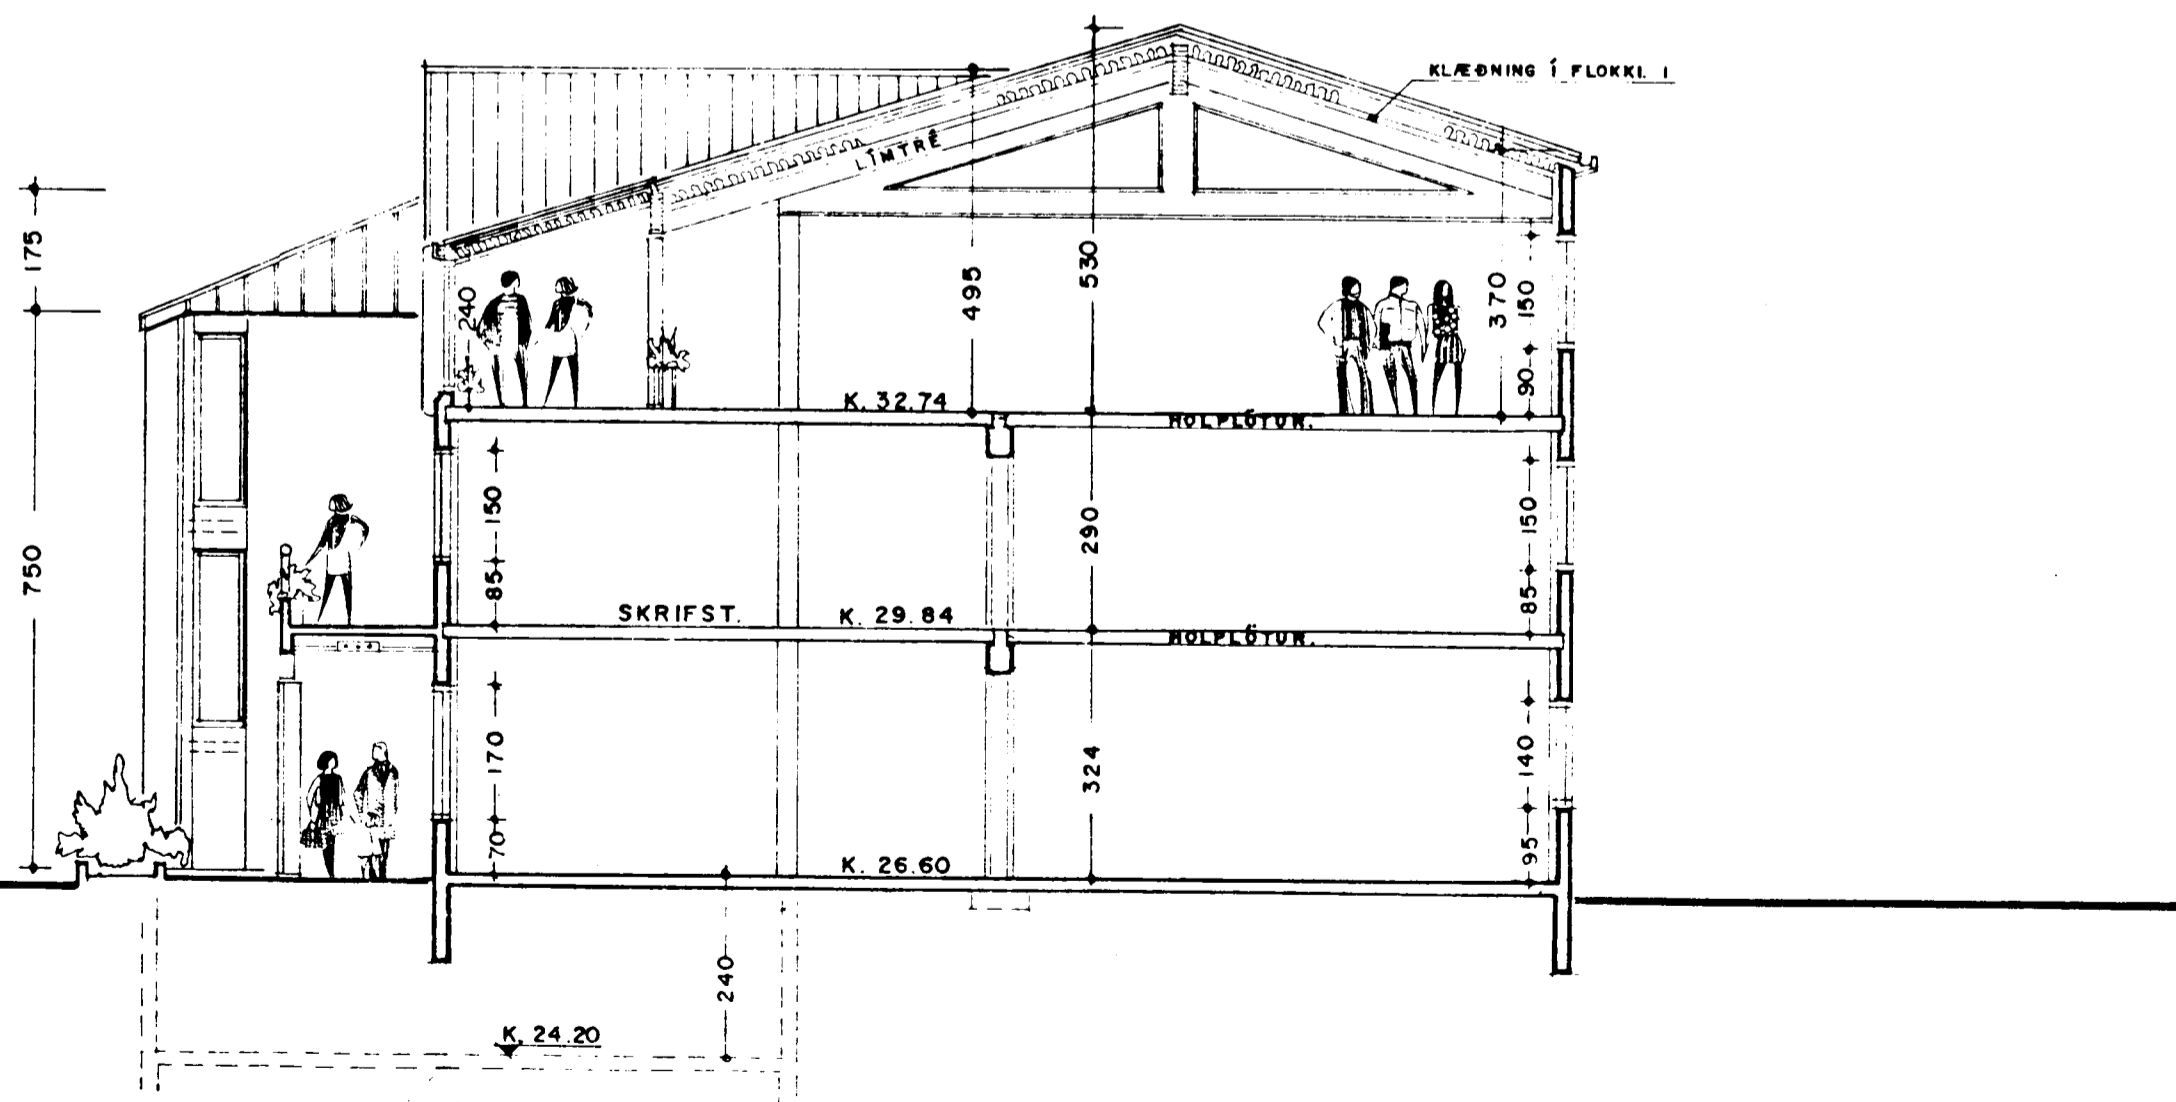

SNEIÐING. B - B 1:100

BREYTT ÚTLITI Á VESTURALIÐ.
22-8-1997 Jón Guðmundsson

BÆJARHRAUN. 2 HAFNARFIRÐI. SNEIÐINGAR.

VERK NR. 039 JÓN GUÐMUNDSSON ARKITEKT
TEIKN NR. LÁTRASTRÖND 12 SELTJ. S. 611119

DAGS. 24.-4.-86 MÁL. 1:100 BREYTT. 24.-1.-87 10-7-87

250488. HEDUM Á 3.HÆÐ BREYTT.

Jón Guðmundsson