Samþykkt þann
09 FEB. 1998
Byggingafulltrúinn í Hafnarfirði
Erlendur Hjálmarsson

BLAÐ 3

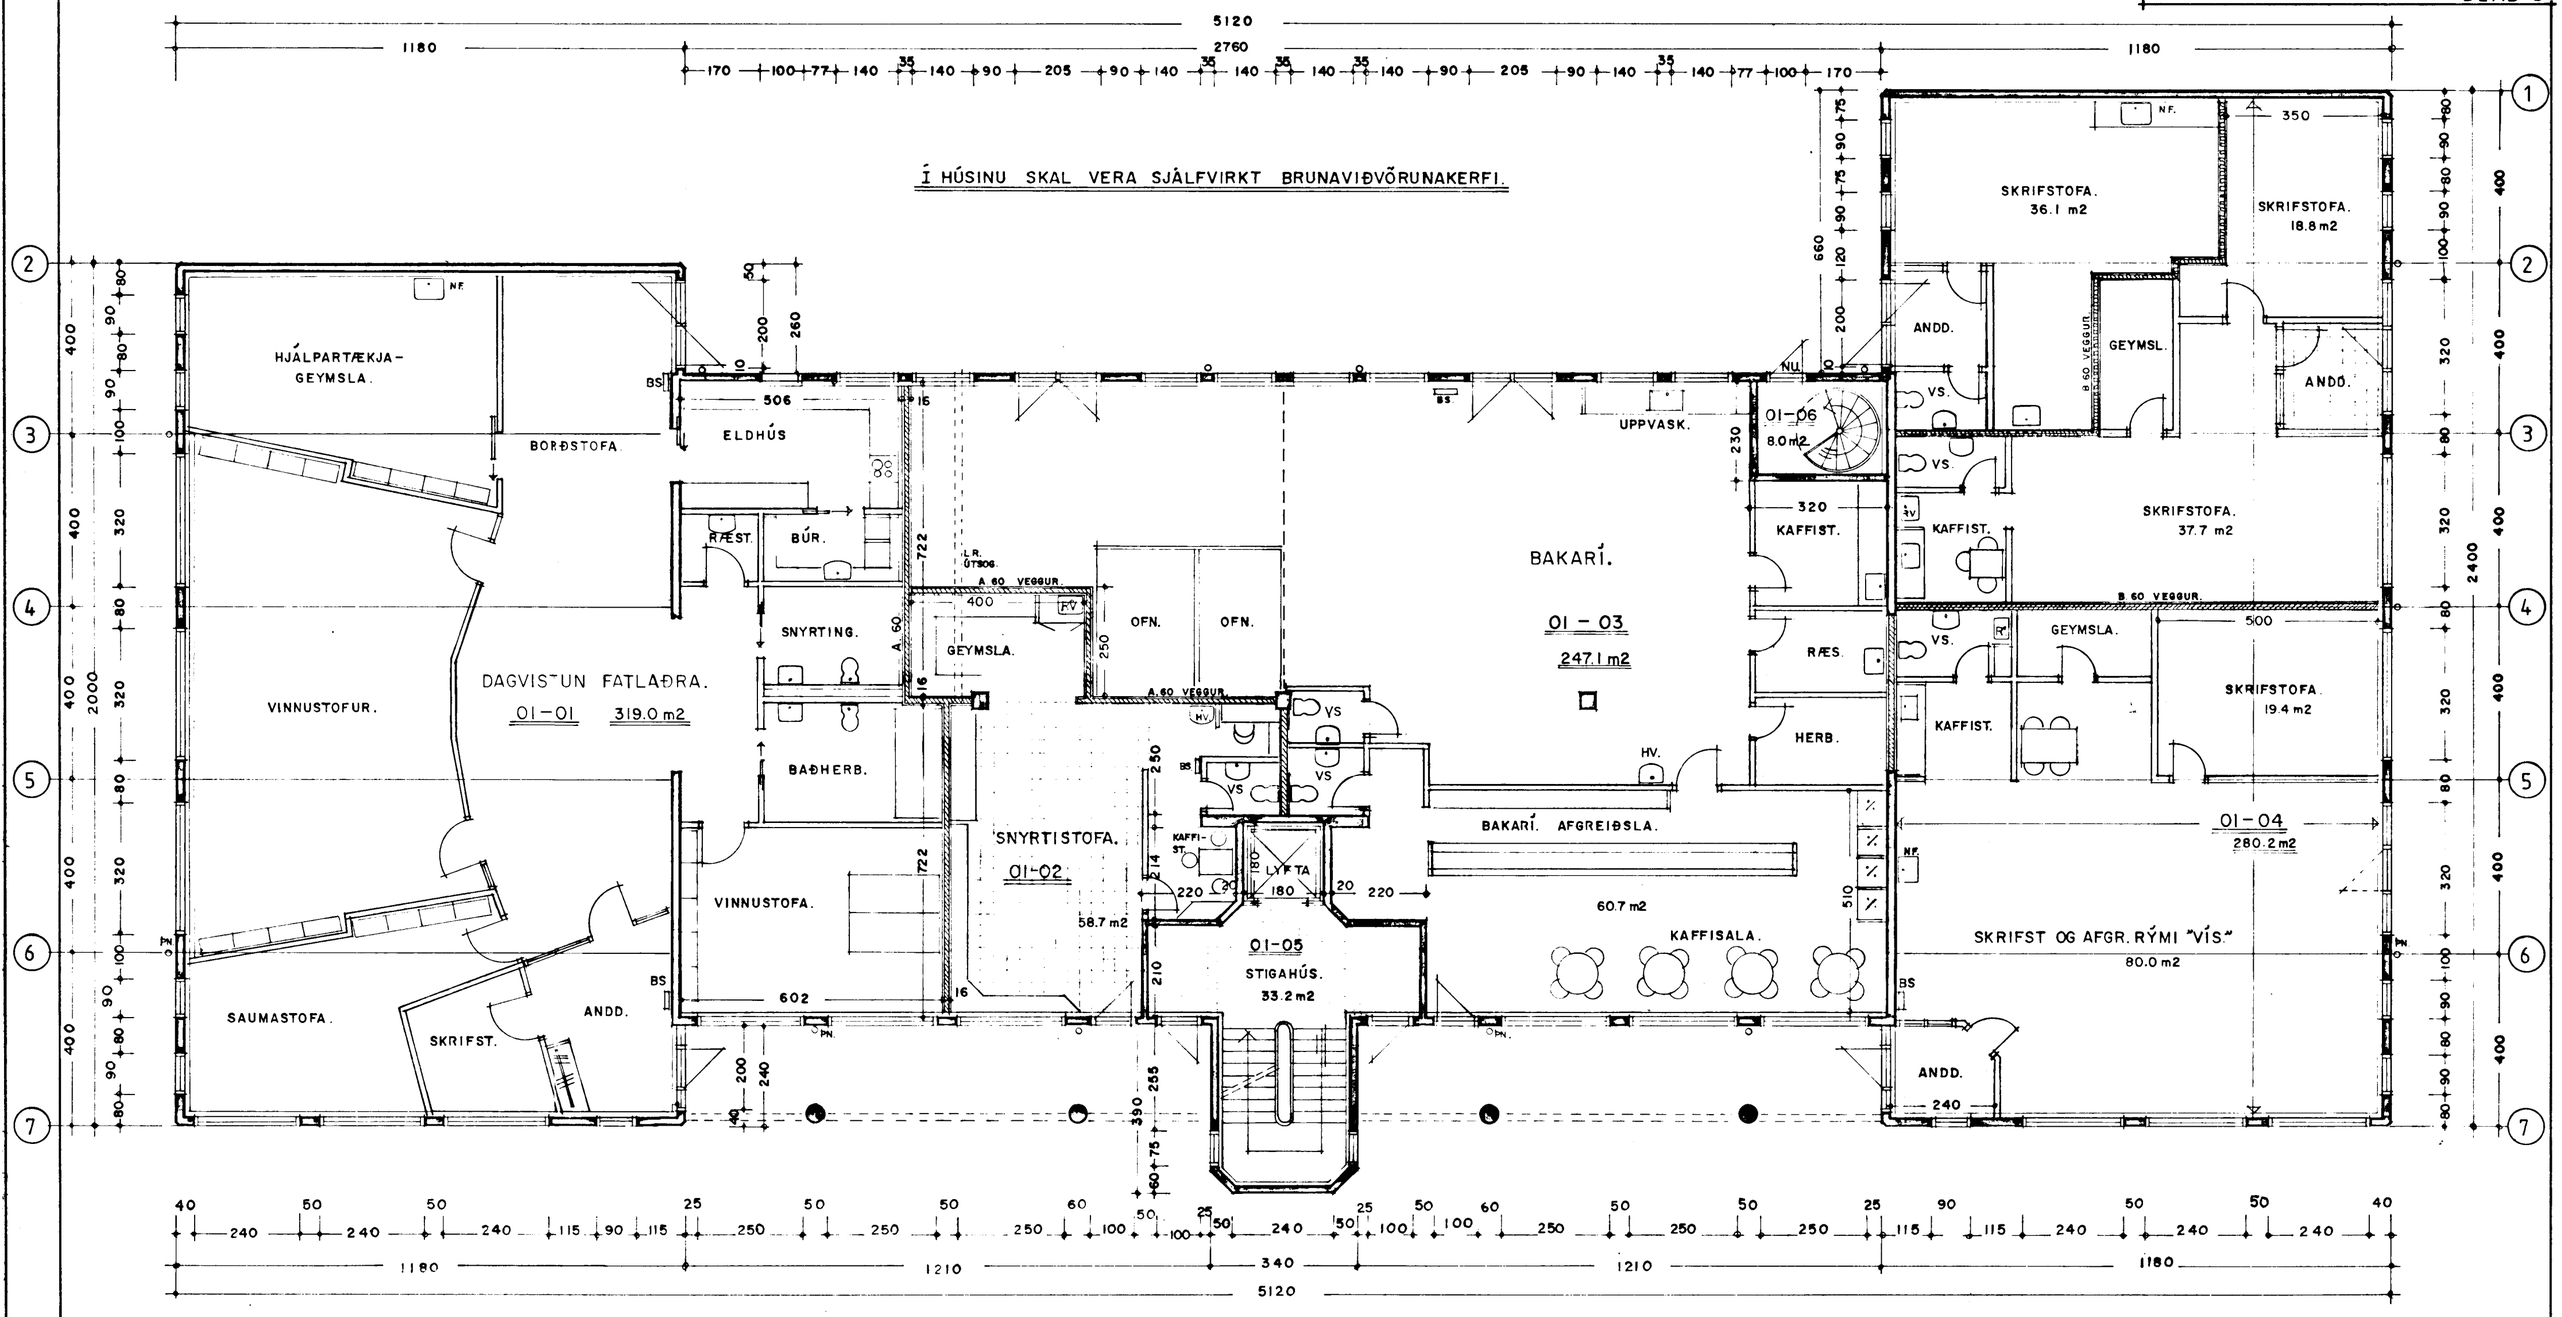

GRUNNMYND. JARÐHÆÐ. 1:100 945 m² 3118 m³

	FLATARMÁL.	RÚMMÁL.
KJALLARI.	34.8 m²	83 m³
JARÐHÆÐ.	945 m²	3094 m³
2. HÆÐ.	945 m²	3248 m³
3. HÆÐ.	435 m²	1670 m³
SAMTALS.	2359.8 m²	8095 m³

TEIKNAÐ INN INNRA-SKIPULAG. 14.-1.-1998
Jón Gudmundsson

TEIKNUÐ INN ÍSBÚÐ.
HAFNARFIRÐI. 12.-5.-1995
Jón Gudmundsson. Arkit.

BÆJARHRAUN 2 HAFNARFIRÐI GRUNNMYND

VERK. NR. 039
TEIKN. NR. 03

JÓN GUDMUNDSSON ARKITEKT
LÁTRASTRÖND 12 SELTJ. S. 611119

DAGS. 24.-4.-86 MÁL. 1:100 BREYTT. 24.-1.-87 3.-7.-87

SAMÞ. Jón Gudmundsson