



Samþykkt á fundi bygginga-
nefndar þ. 30 / 11 / 19 89

BYGGINGAFULLTRÚINN
Í HAFNARFIRÐI

[Signature]

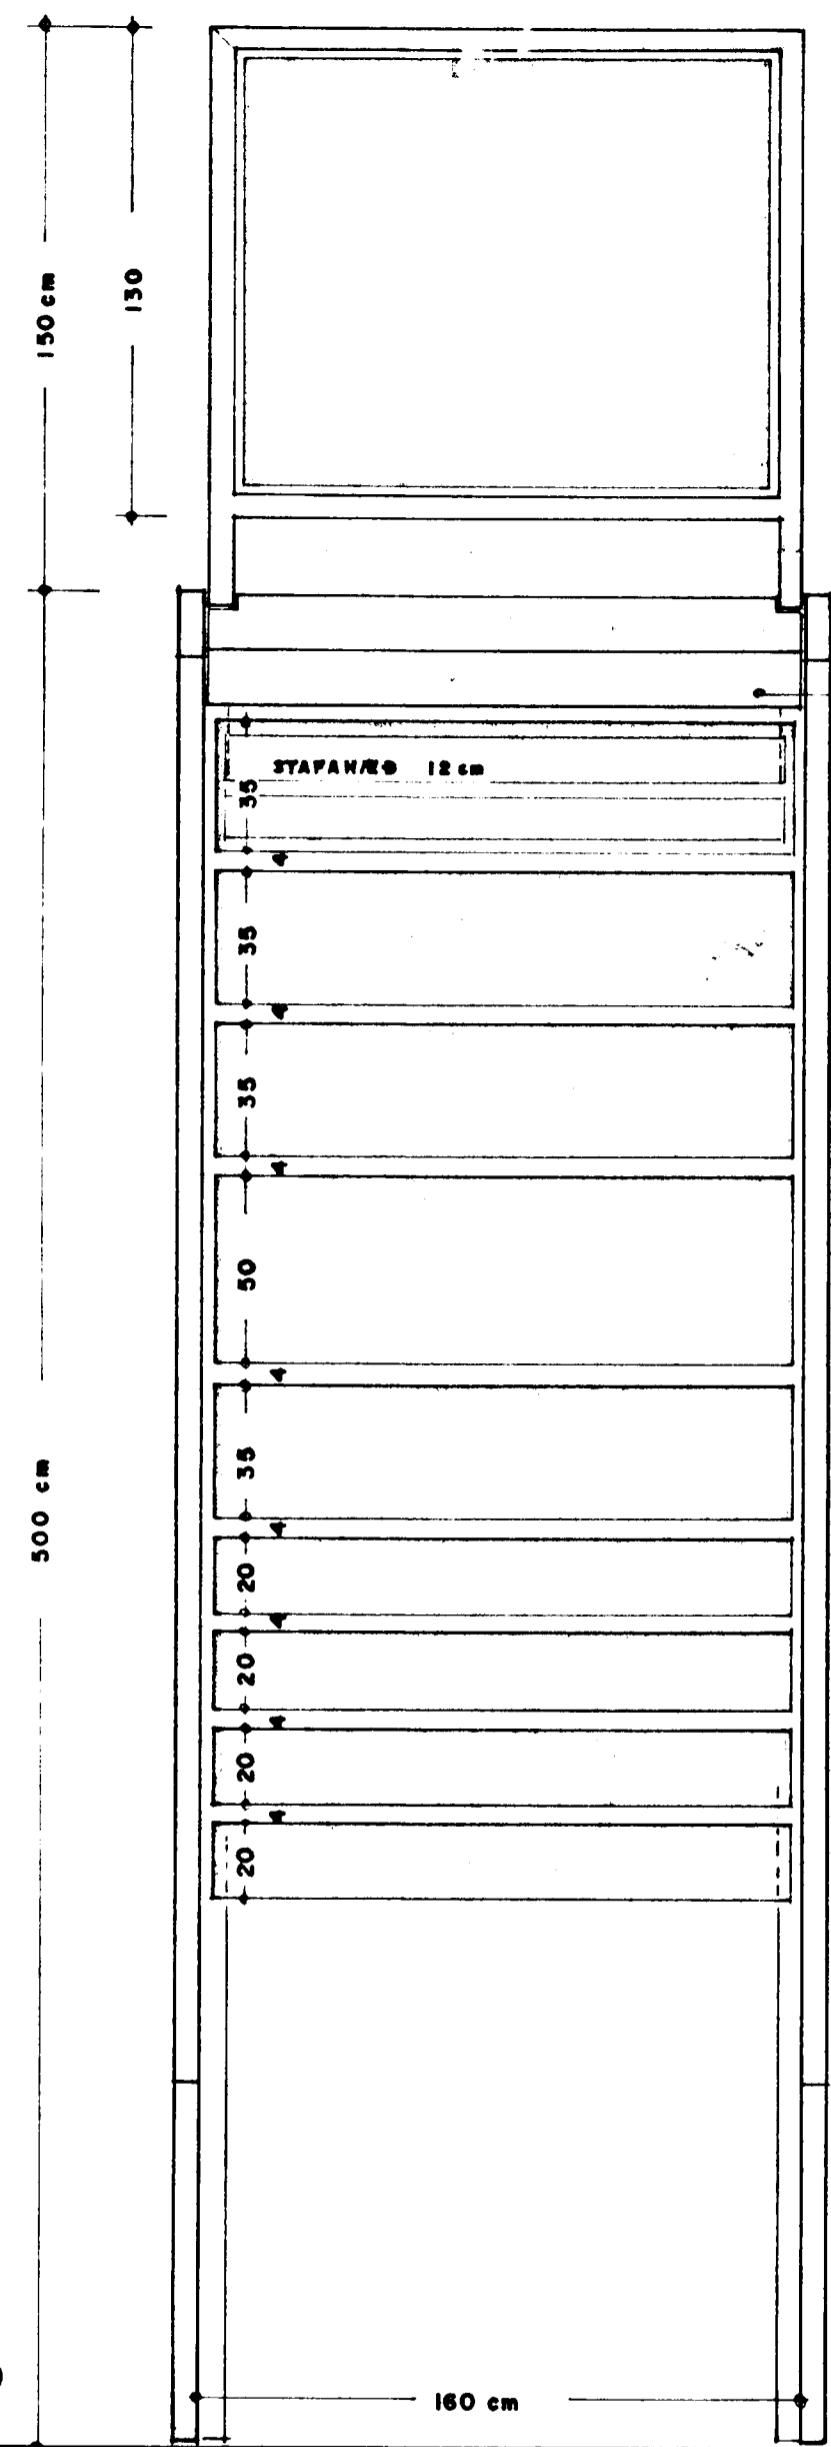

LJÓSKASTARAR.

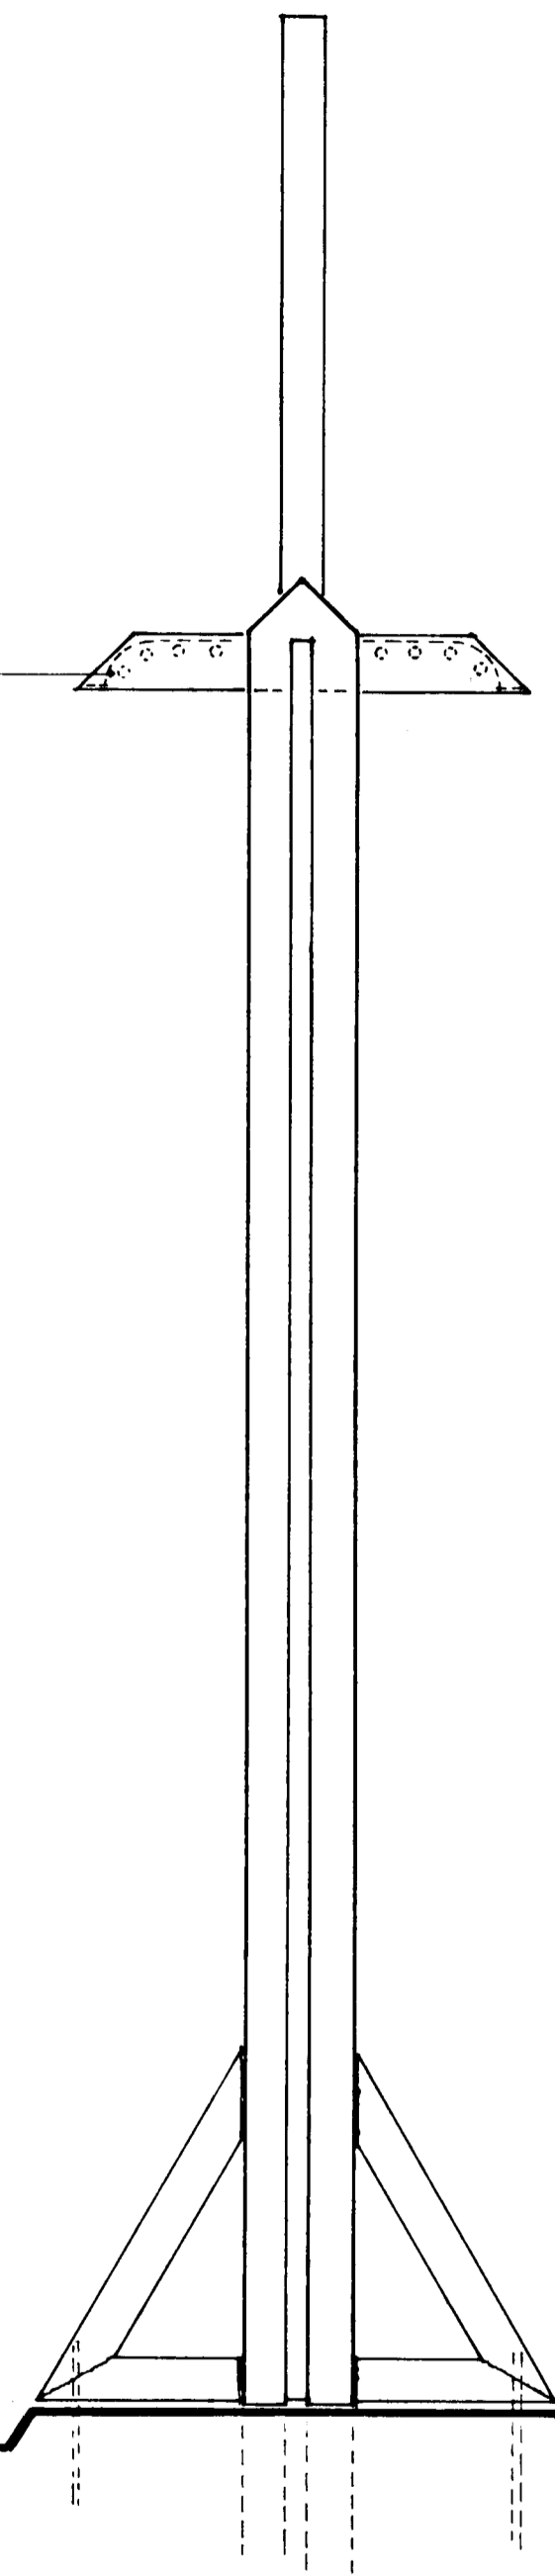


Eftirfarandi eignaraðilar að húsinu Bæjarhraun 2 samþykka hér með endanlega útfærslu á merkingu fyrir þá starfsemi sem verður í húsinu. Staðsetning á skiltagrind er sýnd á afstöðumynd hússins sem dagsett er síðast 16.-10.-1989

- MEISTARAFÉLAG BYGGINGARMANNA: *h. M. Pálfi Ólafsson*
- FÉLAG BYGGINGARMANNA HAFNARFIRÐI: *Gunnar Pálfi*
- RAUÐIKROSS ISLANDS. HAFNAFJARÐARDEILD: *Gunnabildur Sigurðsson*
- BYGGÐAVERK H.F.: *Óskar Valdimarsson*
- S.U. SIGURÐUR OG JÚLIUS H.F.: *Óskar Valdimarsson*
- LIONSKLÖBBUR HAFNARFJARÐAR: *Björnir Ólafsson*
- LIONSKLÖBBURINN ASBJÖRN.: *Björnir Ólafsson*
- LÍFEYRISJÓÐUR BYGGINGAMANNA: *Gunnar Pálfi*
- S.U. SVÆDISSTJÓRN FATLAÐRA REIKJANESKJÖRDÉMI: *Óskar Valdimarsson*
- S.U. STEYPUSTÖÐIN B.M. VALLA: *Óskar Valdimarsson*

HLIÐARMYND. 1:20

GRUNNMYND. 1:20

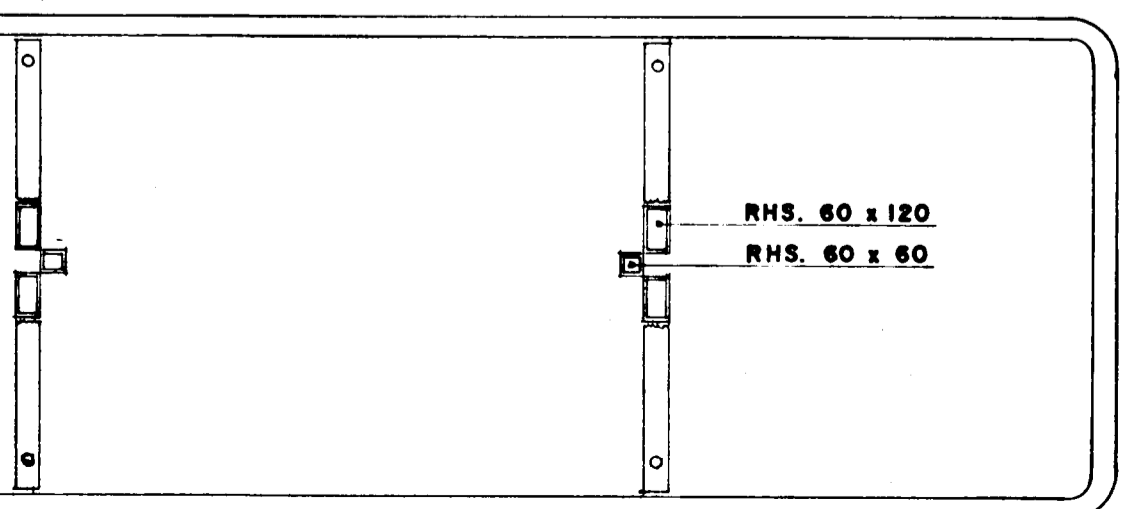

SJÁ NÁNARI STAÐSETNINGU Á SKYLTI
AFSTÖÐUMYND 1:500

BÆJARHRAUN 2 HAFNARFIRÐI. SKYLTASTATIV.

VERK. NR. 39 DAGS. 16.-10.-89 MÁL. 1:20
TEIKN. NR. 22 BREYTT.

JON GUÐMUNDSSON ARKITEKT *Jon Guðmundsson*
VINNUSTOFA. REYKJAVÍKURVEGI 68 HAFNARFIRÐI. SÍMI. 53766