


Samþykkt á fundi bygginga-
nefndar þ. 30/11/1989

BYGGINGAFULLTRÚINN
Í HAFNARFIRÐI

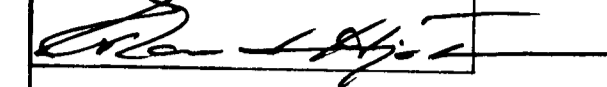

ARKÍLID: SJF BL. 01

Eftirfarandi eignaraðilar að húsinu Bæjarhraun 2
samþykkja hér með endanlega útfarslu á merkingu fyrir
þá starfsemi sem verður í húsinu.
Staðsetning á skiltagrind er sýrd á afstöðumynd hússins
sem dagsett er síðast 16.-10.-1989

MEISTARAFÉLAG BYGGINGARMANNA: Ólafur Pálsson

FÉLAG BYGGINGARMANNA HAFNARFIRÐI: Ólafur Pálsson

RAUÐIKROSS ISLANDS. HAFNARFJARÐARDEILD: Gambhatta Sigurðsdóttir

BYGGÐAVERK H.F.: Óskar Valdimarsson

S.U. SIGURÐUR OG JÓLIUS H.F.: Óskar Valdimarsson


LIONSKLÖBBUR HAFNARFJARÐAR: Björn Ólafsson

LIONSKLÖBBURINN ASBJÖRN: Björn Ólafsson

LÍFEYRISJÓÐUR BYGGINGAMANNA: Ólafur Pálsson

S.U. SVÆDISSTJÓRN FATLADRA REIKJANESJÖRÐEMI: Óskar Valdimarsson

S.U. STEYPUSTÖÐIN B.M. VALLA: Óskar Valdimarsson

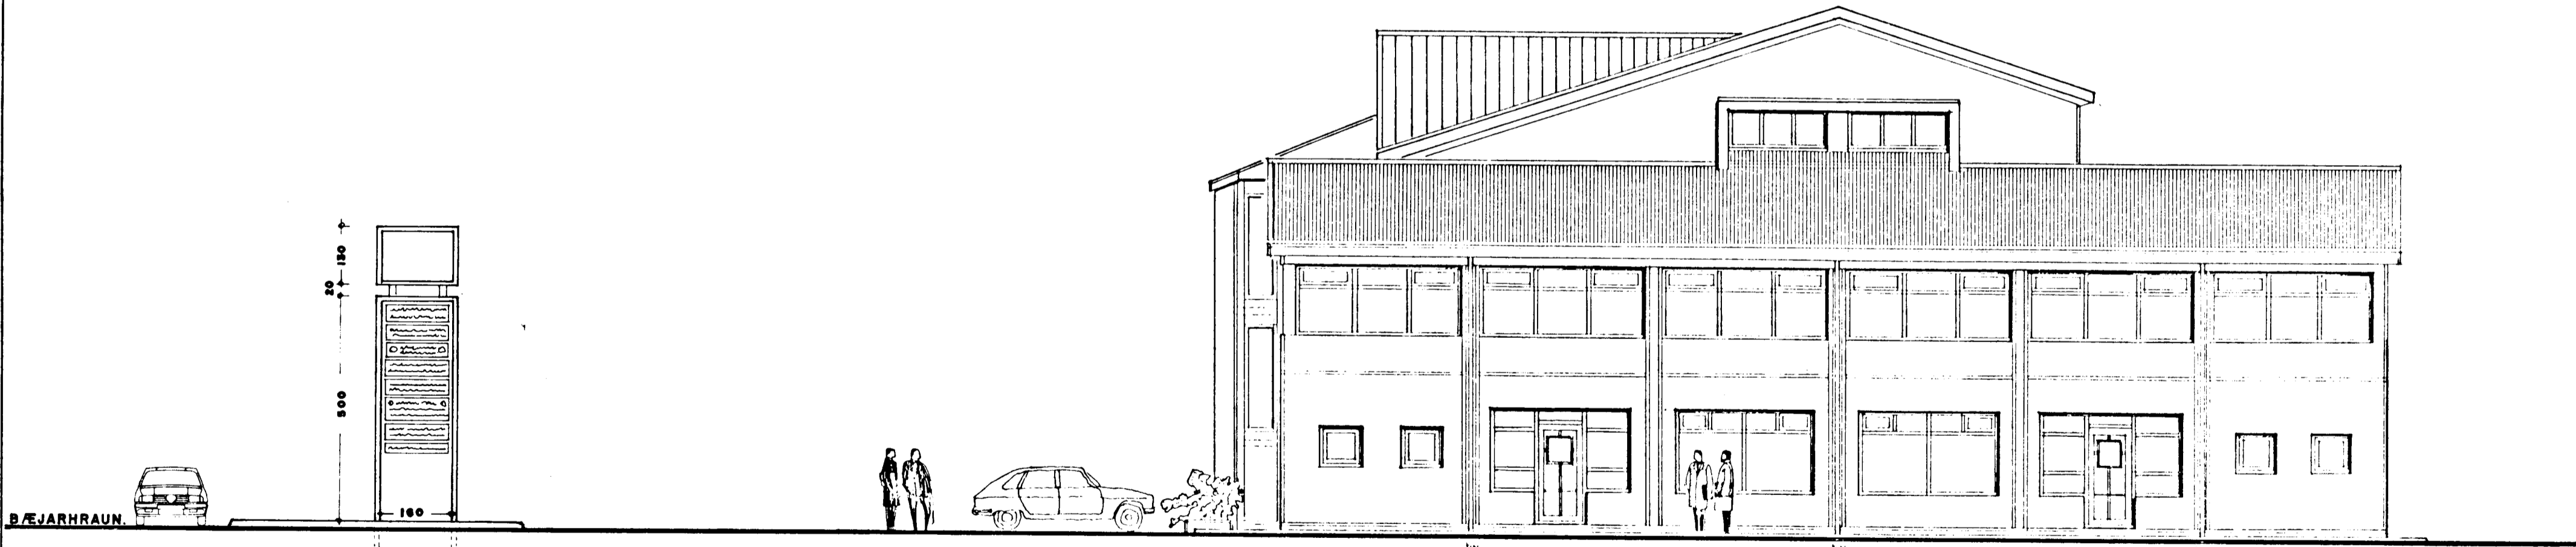

SUÐURHLIÐ 1:100

BÆJARHRAUN 2 HAFNARFIRÐI. SKILTASTATIV.

VERK. NR. 39 DAGS. 16.-10.-89 MÁL.
TEIKN. NR. 23 BREYTT.

JON GUÐMUNDSSON ARKITEKT *Jón Guðmundsson*
VINNUSTOFA, REYKJAVÍKURVEGI 68 HAFNARFIRÐI. SÍMI. 53766