


Samþykkt á fundi bygginga-
nefndar þ. 29.1.1987

BYGGINGAFULLTRÚINN
Í HAFNARFIRÐI


Jón Guðmundsson

Skala og samþykkt
Byggingarfulltrúinn

BLAD 8

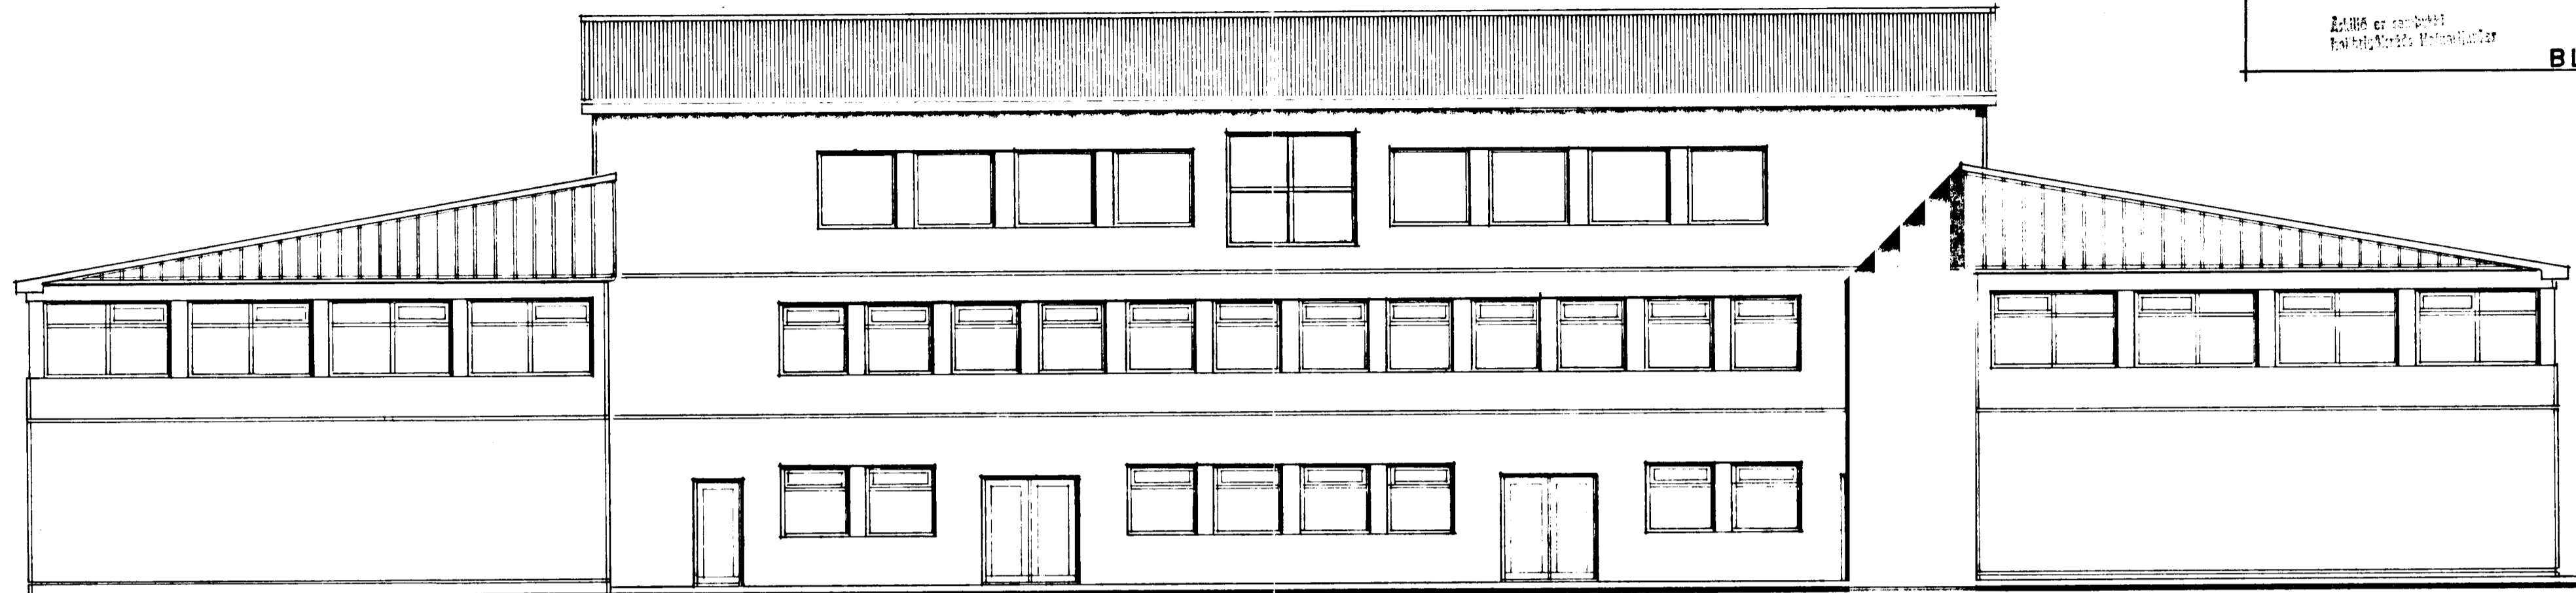

AUSTURHLIÐ 1:100

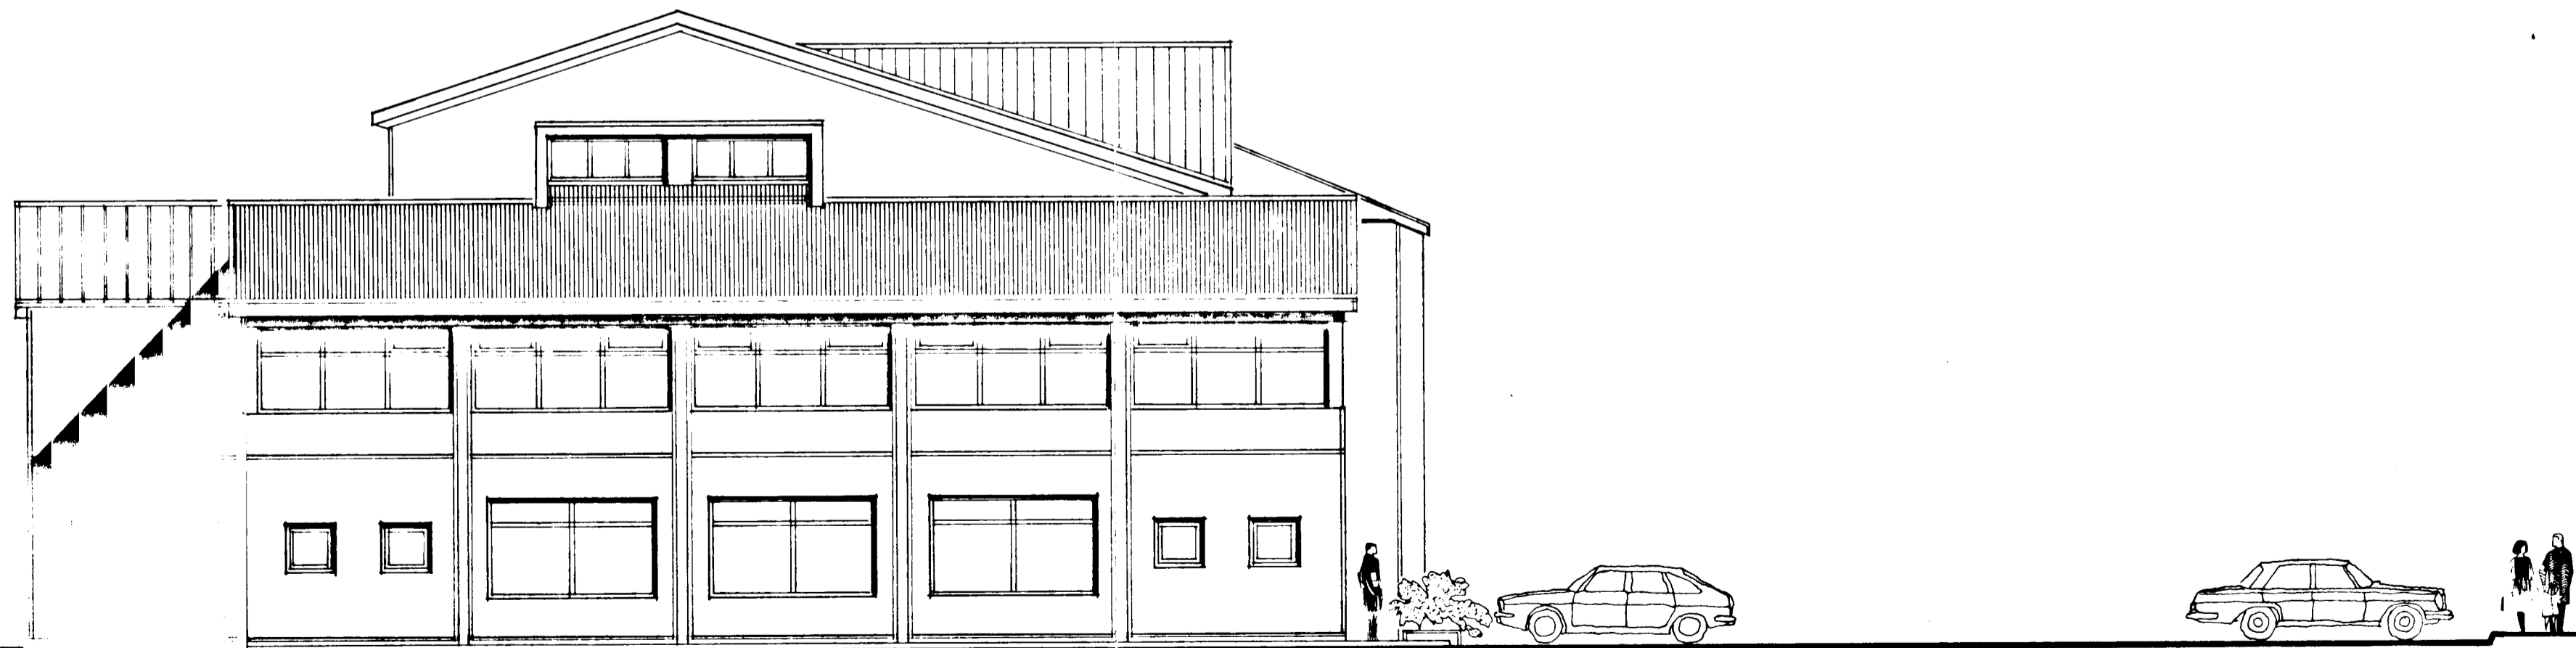

NORÐURHLIÐ 1:100

BÆJARHRAUN 2 HAFNARFIRÐI ÚTLIT

VERK.NR. 039

TEIKN.NR. 08

JÓN GUÐMUNDSSON ARKITEKT

LÁTRASTRÖND 12 SELTJ. S. 611119

DAGS. 24.-4.-86 MÁL. 1:100

BREYTT.

Jón Guðmundsson