



FITUSKILJA M, 1:20

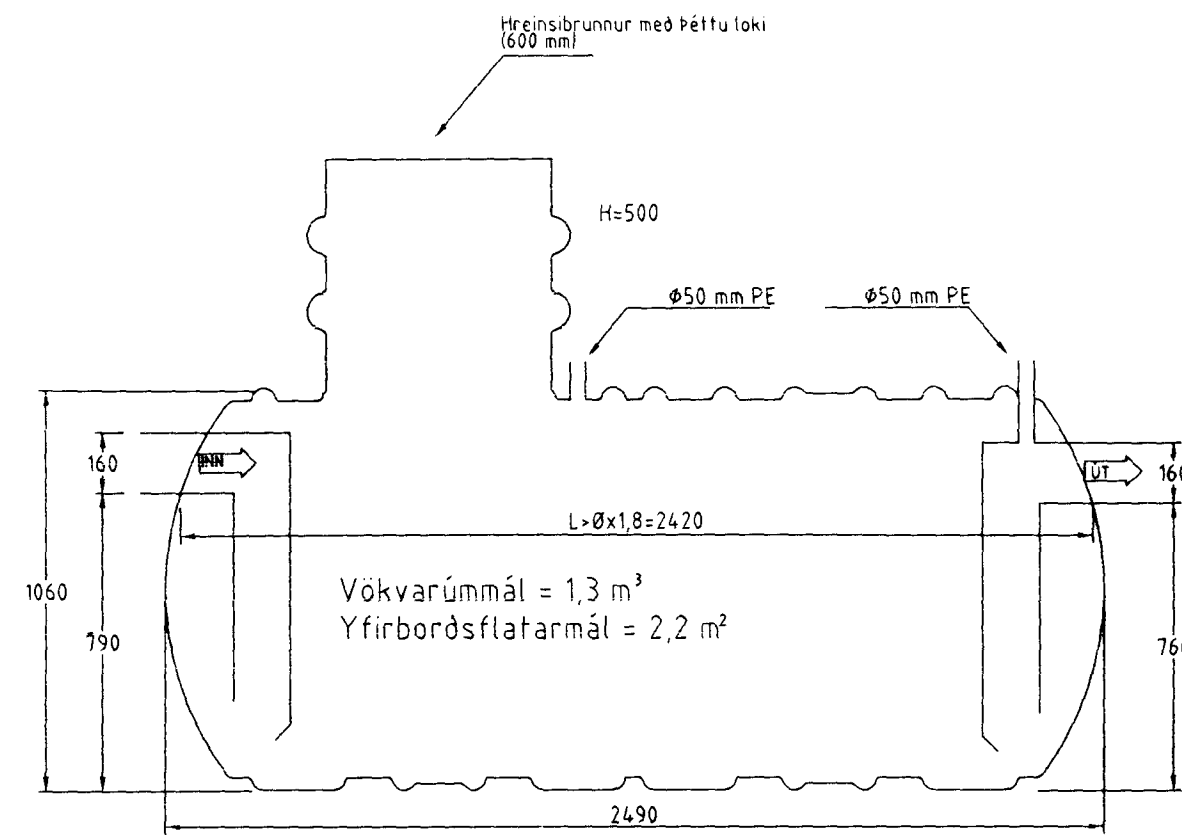

AFSTÖÐUMYND M, 1:500

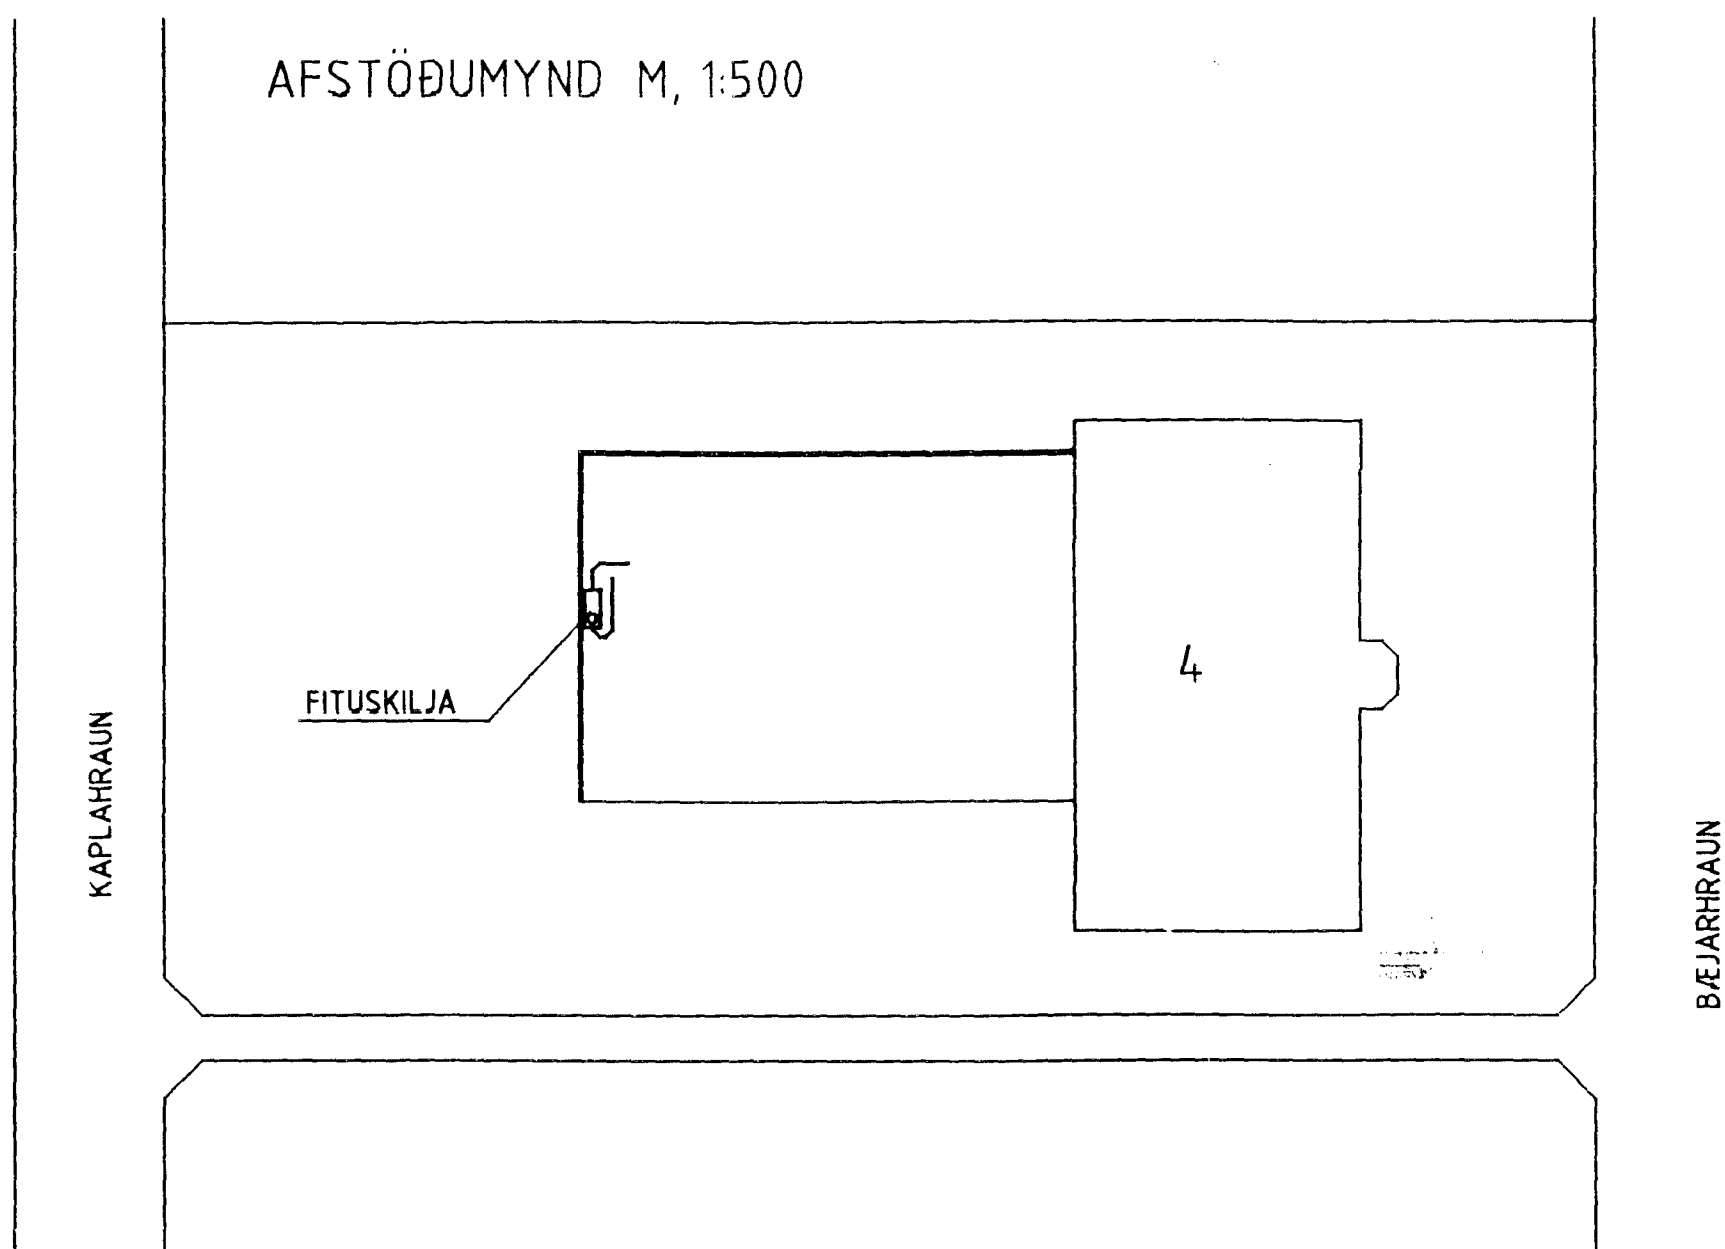

SKÝRINGAR :

FITUSKILJAN TENGIST ELDRA GÓLFNIDURFALLI SEM STAÐSETT ER VÍÐ SMJÖRLÍKISPOTTA. VÍÐ SKOLUN OG ÞVOTT SMJÖRLÍKISPOTTA ÞARF UM 4,00 M³ AF VATNI OG ER REIKNAÐ MEÐ AÐ VÖKVARÚMMÁL SKILJUNNAR ÞURFI AÐ VERA A.M.K. TVÖFALT MEIRI EN ÞAÐ VATNSMAGN SEM NOTAÐ ER TIL ÞVOTTA Á SMJÖRLÍKISPOTTUM. VALIN ER 1,3 M³ SKILJA MEÐ 2,2 M² YFIRBORÐSFLATARMÁLI. NOTA SKAL SKILJU SEM HLOTIÐ HEFUR SAMÞYKKI HOLLUSTUVERNDAR RÍKISINS.



Fh. 23/9/97
HEILBRIGÐISEFTIRLIT'S
HAFNARFJARÐARSVÆÐIS
Heilsugæslustöðinni Sólvangi
Pósthólf 440 - 222 Hafnarfjörður
Sími 565 2600
Kall Stefánsson

BR	DAGS	SAMP

HANNAD		KT	SAMP	KT
DAGS		TEKNAÐ	MKV	NR
21.09.1997		ÁI	1:20, 1:50, 1:500	971 1 01

BÆJARHRAUN 4
FITUSKILJA

ÁSMUNDUR INGVARSSON VERKFR.
VESTURÁS 64 - 110 REYKJAVÍK
SÍMAR 567-8099 ; 894-0303

Byggingafulltrúi Hafnarfjarðar
Afgreitt þann
25 SEPT. 1997
Sigurbjartur Halldórsson