



BÆJARHRAUN 6 HAFNARFIRÐI.


Sambýkkt á fundi byggingarfræðingarárvefndar p. 8/3 1995
 BYGGINGARFRÆÐINGUR
 Í HAFNARFIRÐI
 Einn. 8/98 BH
 Ath. 10: Sjá bólin frá 19/5 83

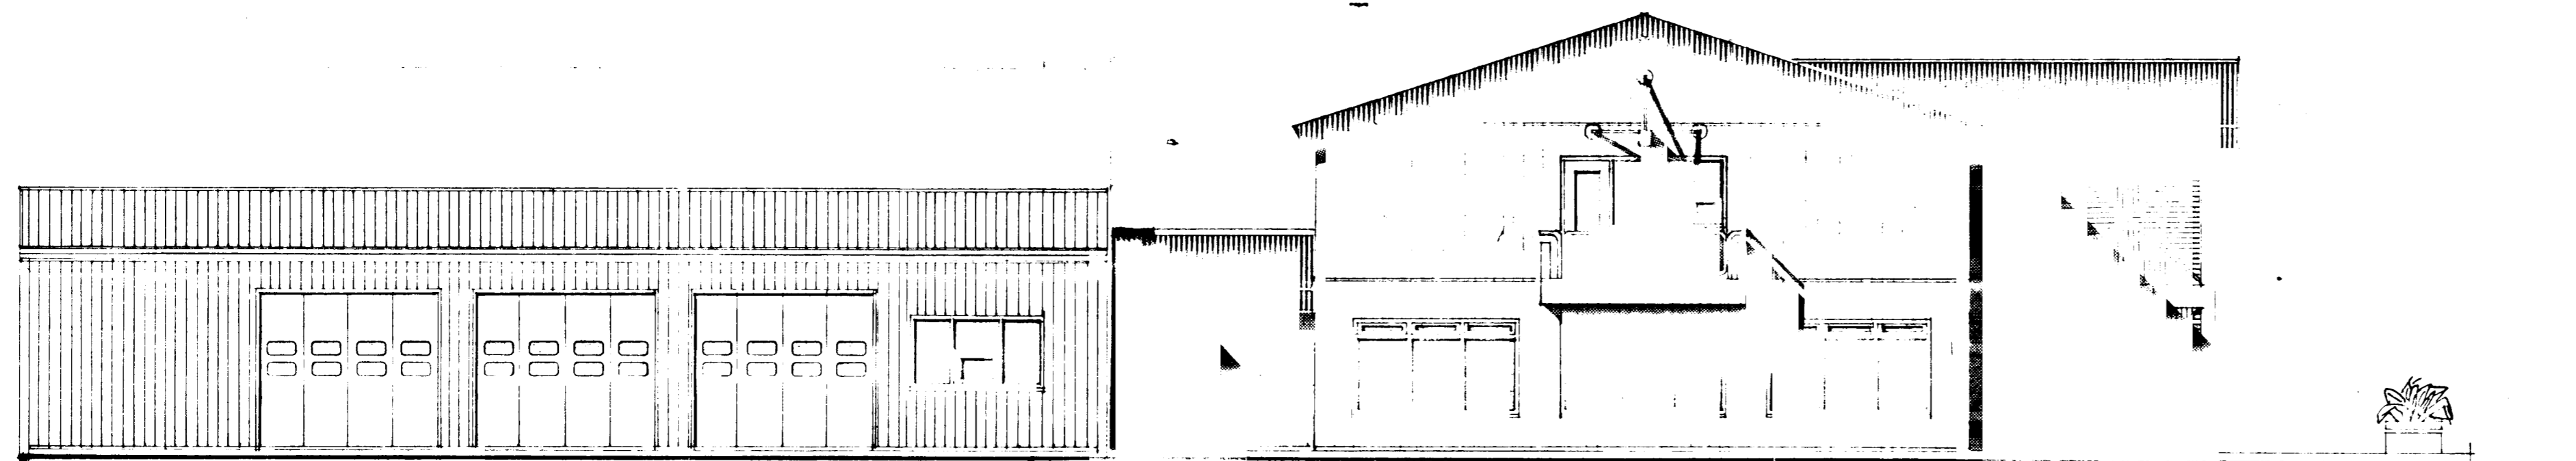


NORÐUR M. 1:100

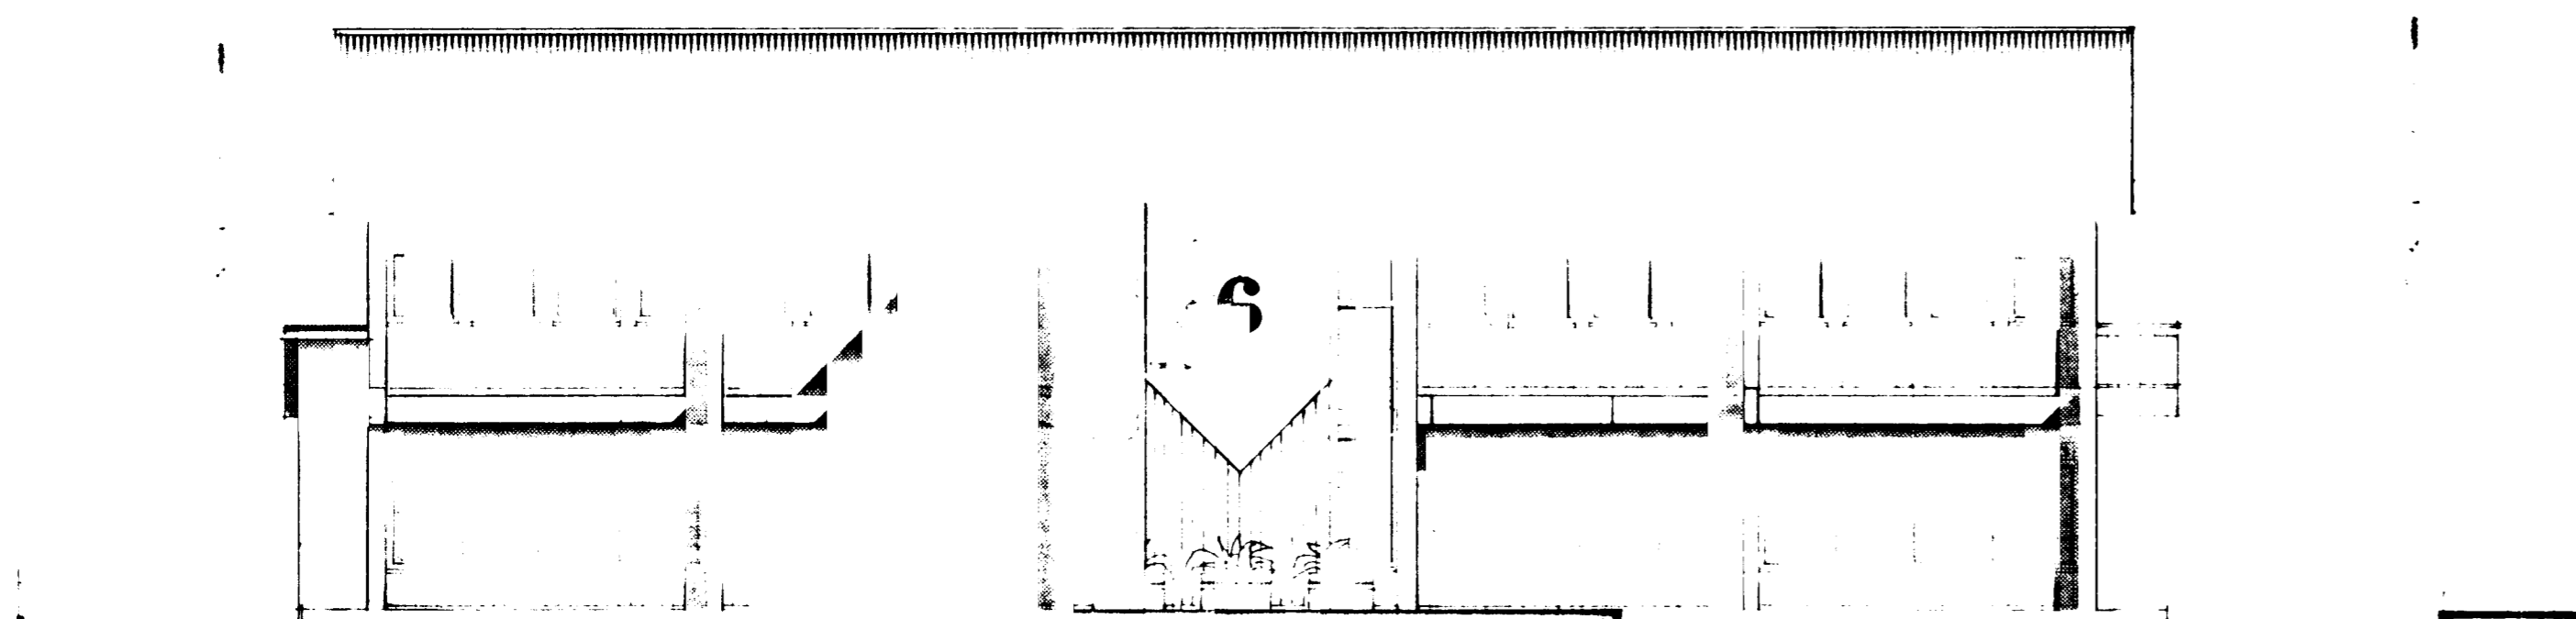


VESTUR M. 1:100

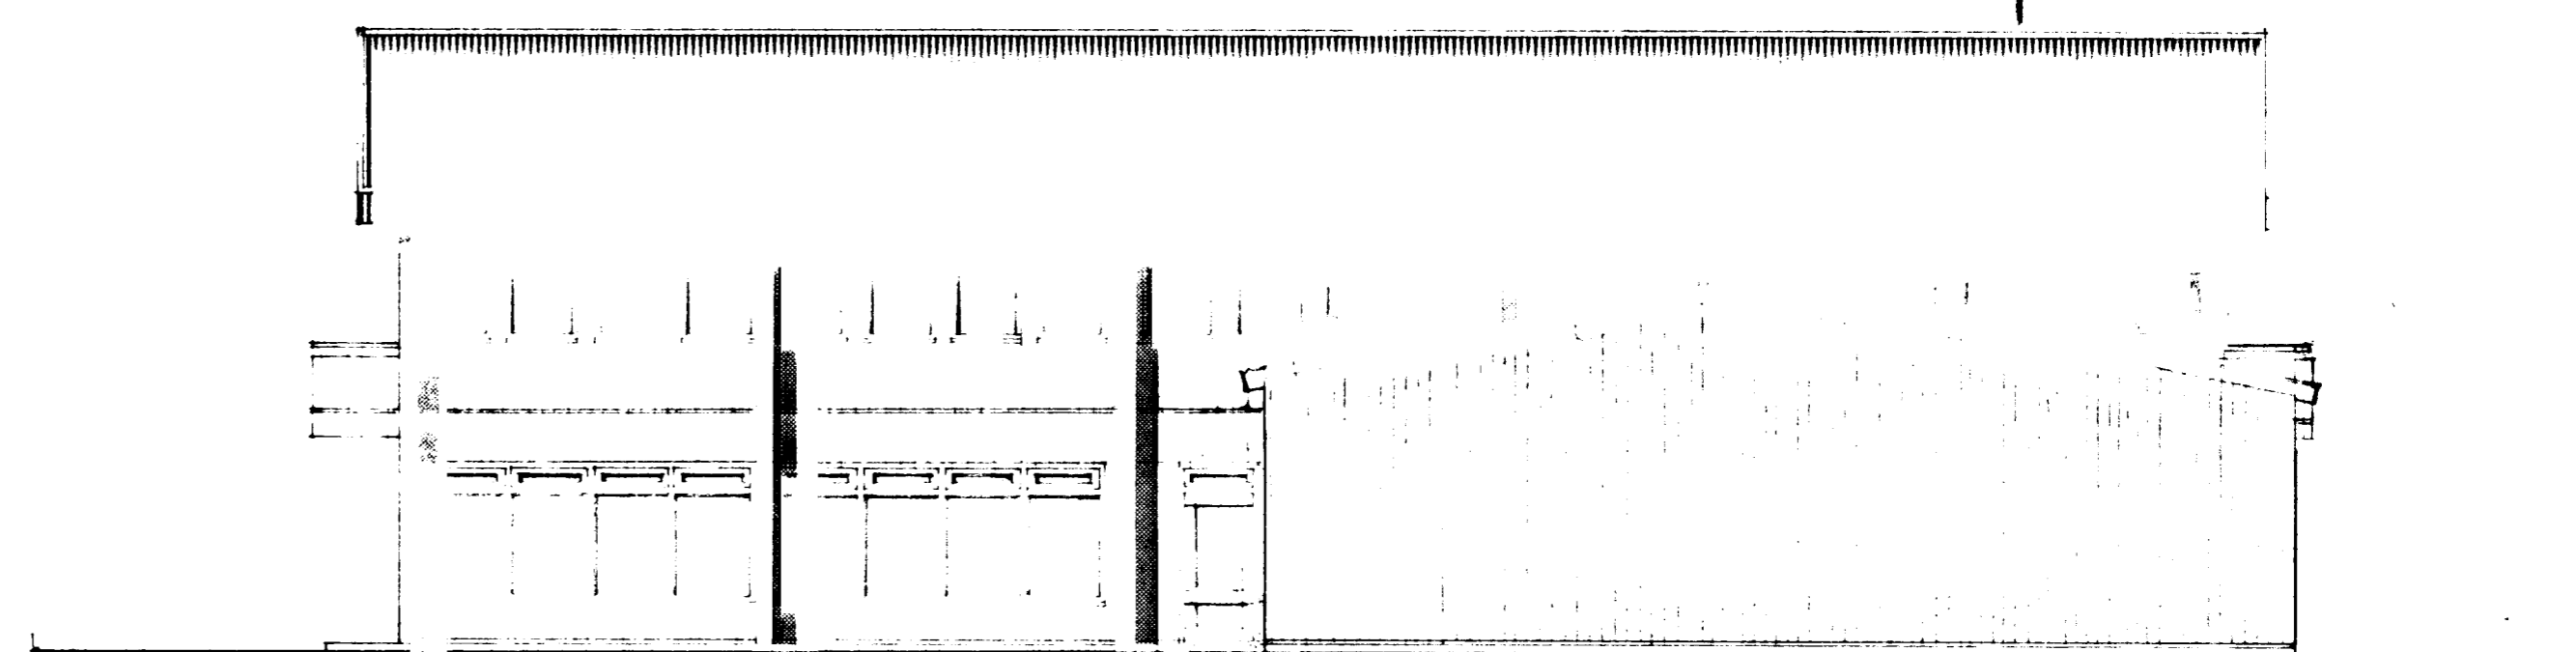


AUSTUR M. 1:100

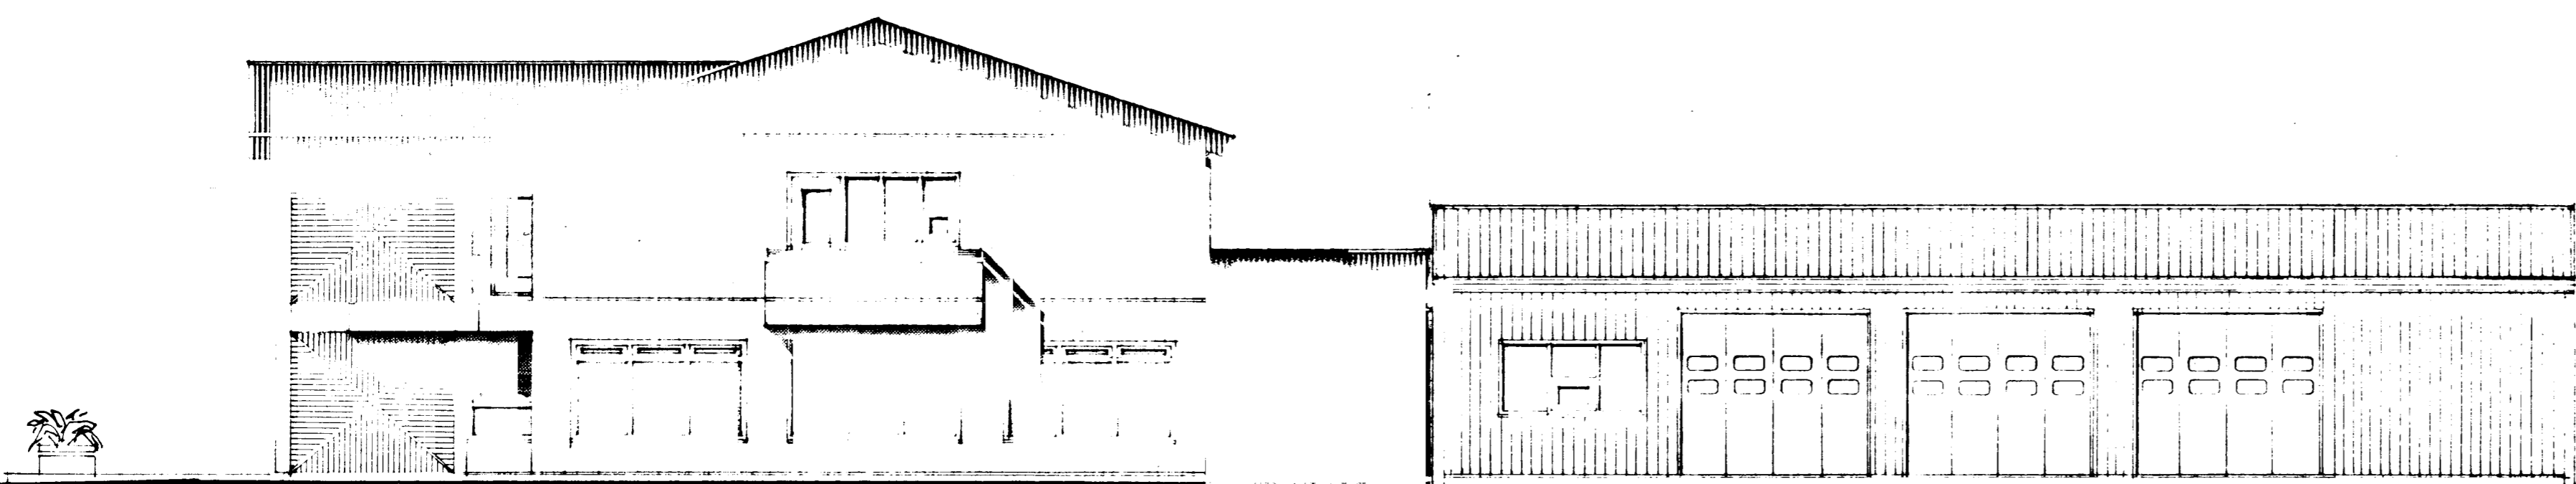


SUÐUR M. 1:100

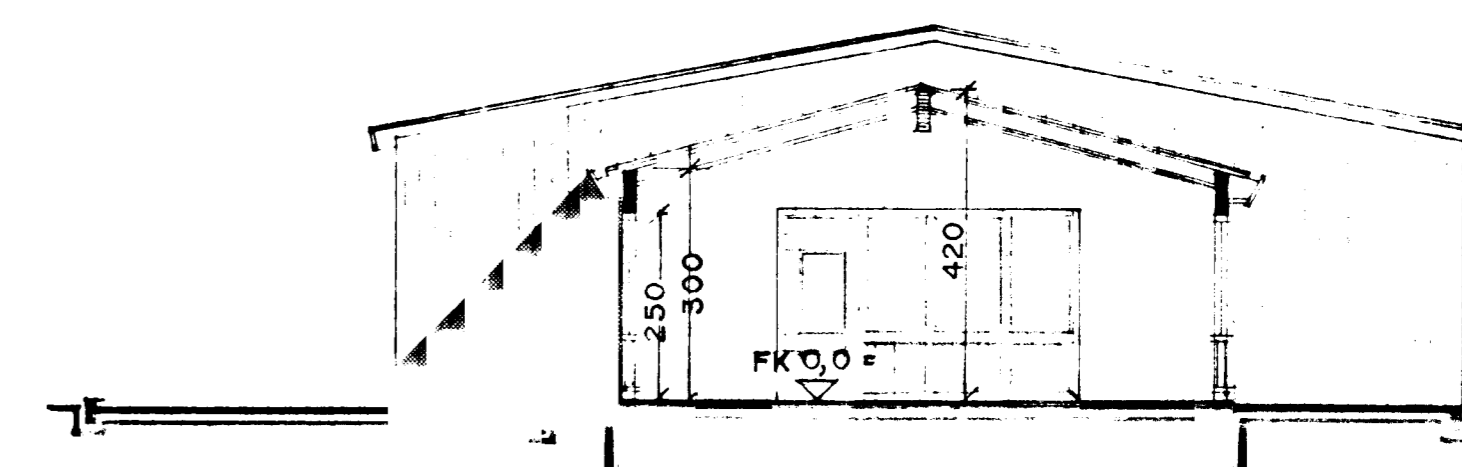

SNÍÐ C-C M. 1:100

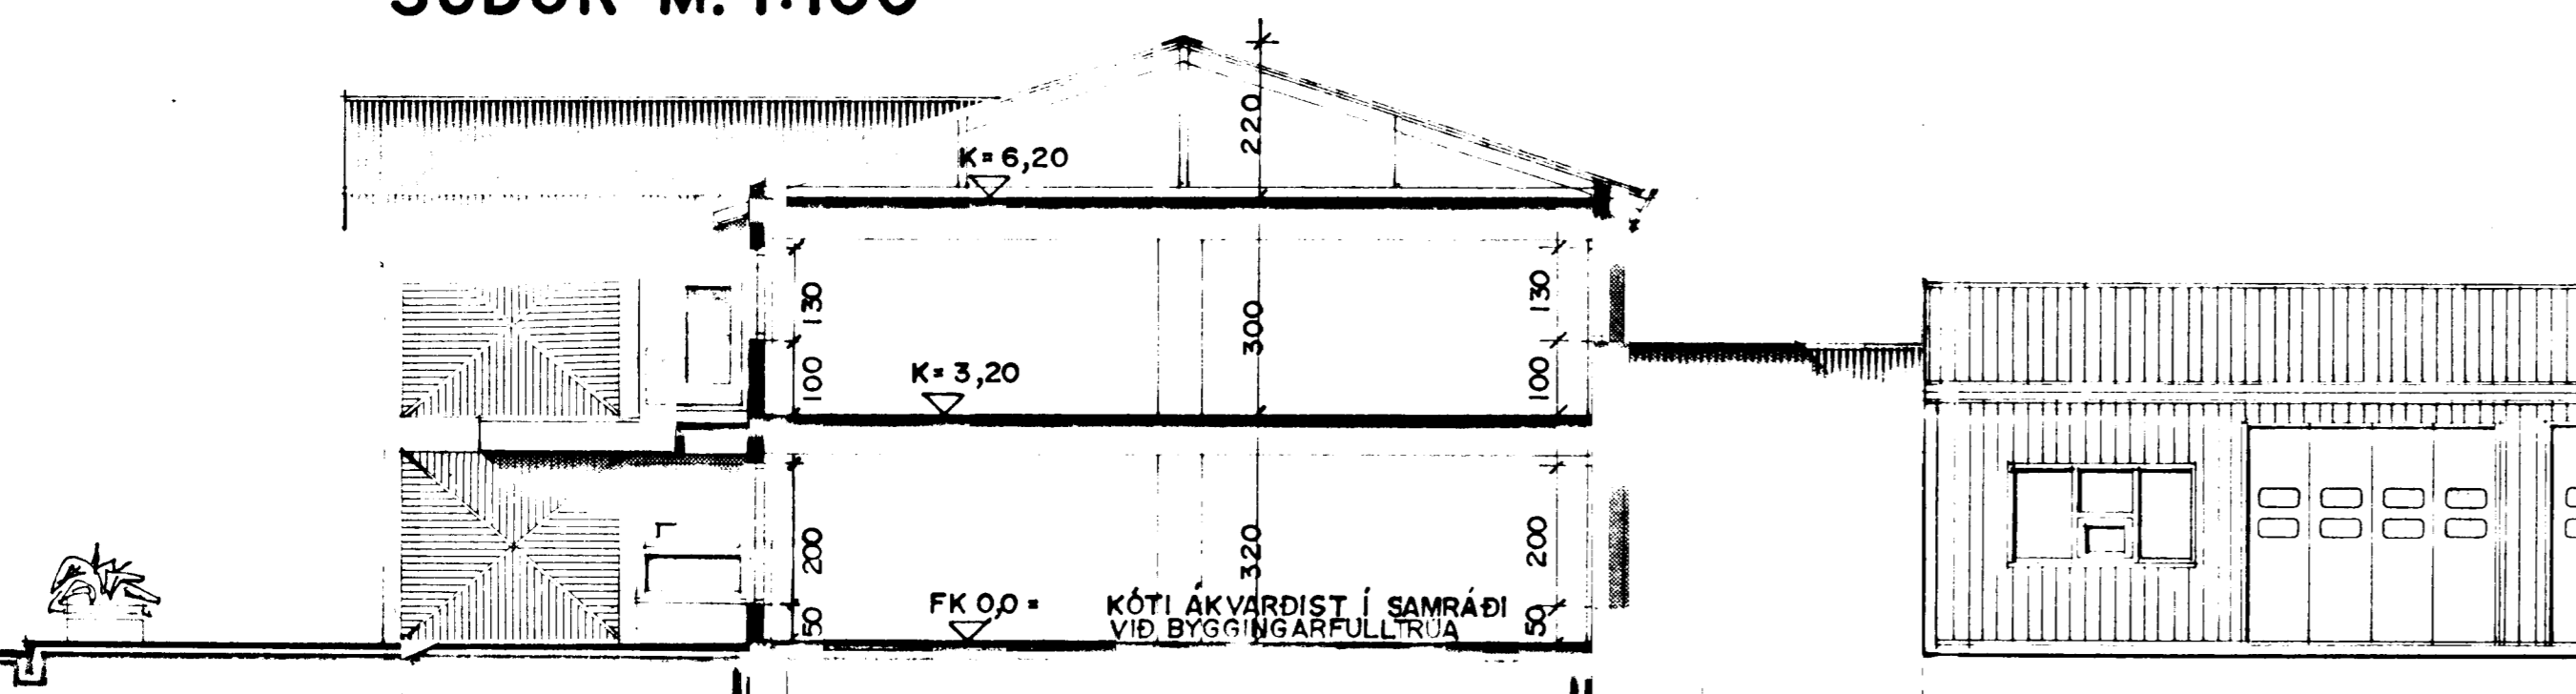

SNÍÐ A-A M. 1:100

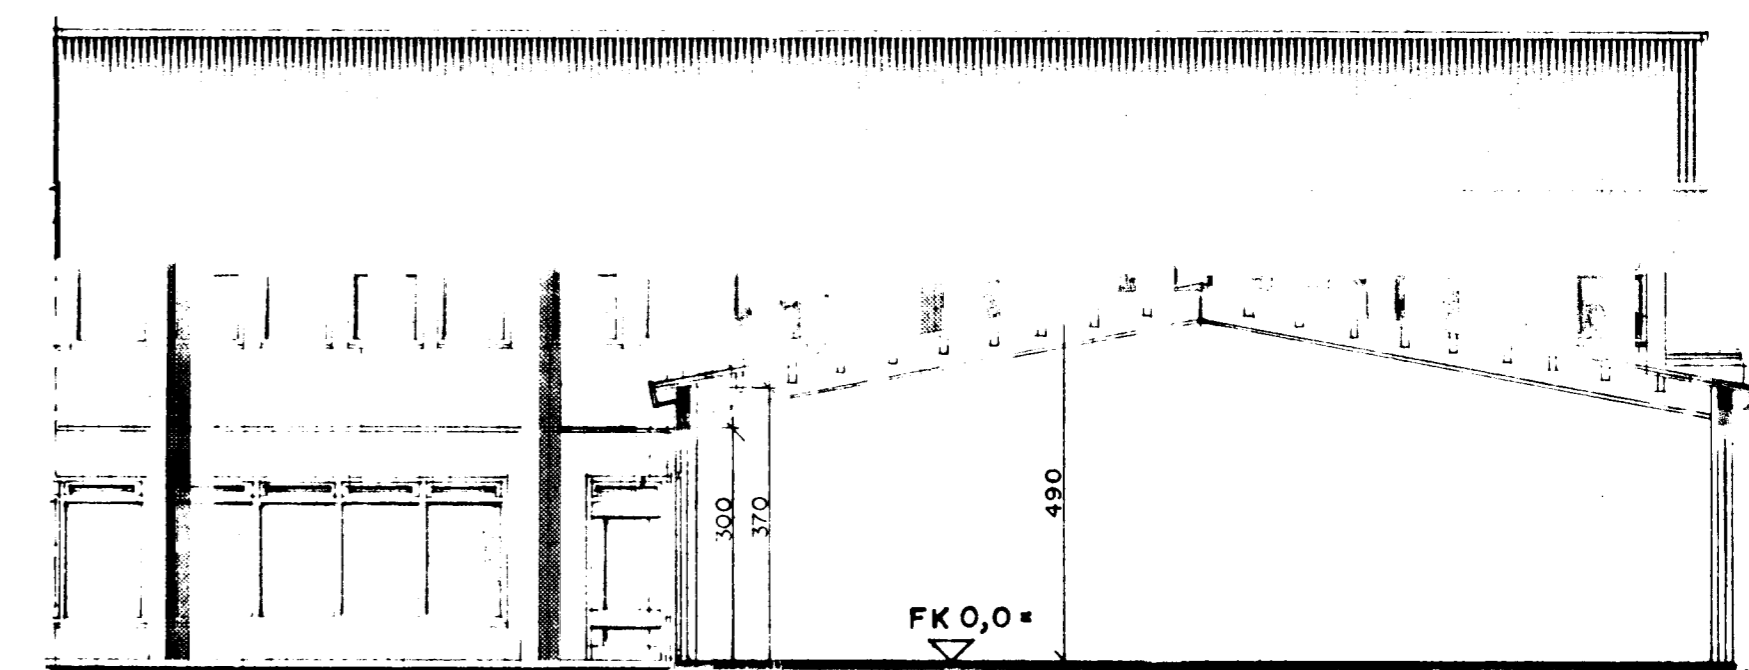

SNÍÐ B-B M. 1:100

BREYTT Í JÚLI 1991
 BREYTT FEBRÚAR 1994
 TEIKNING 2 AF 2.
 BÆJARHRAUN 6 HAFNARFIRÐI
 Sigurður Þorvarðarson
 2 AFANNA BREYTT MARS 1995

Í MAÍ 1983 SIGURÐUR ÞORVARÐARSON BYGGINGARFRÆÐINGUR BREIÐVANGI 28 HAFNARFIRÐI.