



INN TAK VATNSVEITU

POLYURETHAN - FRAUD
T.D. FESTI FRAUD PU-490

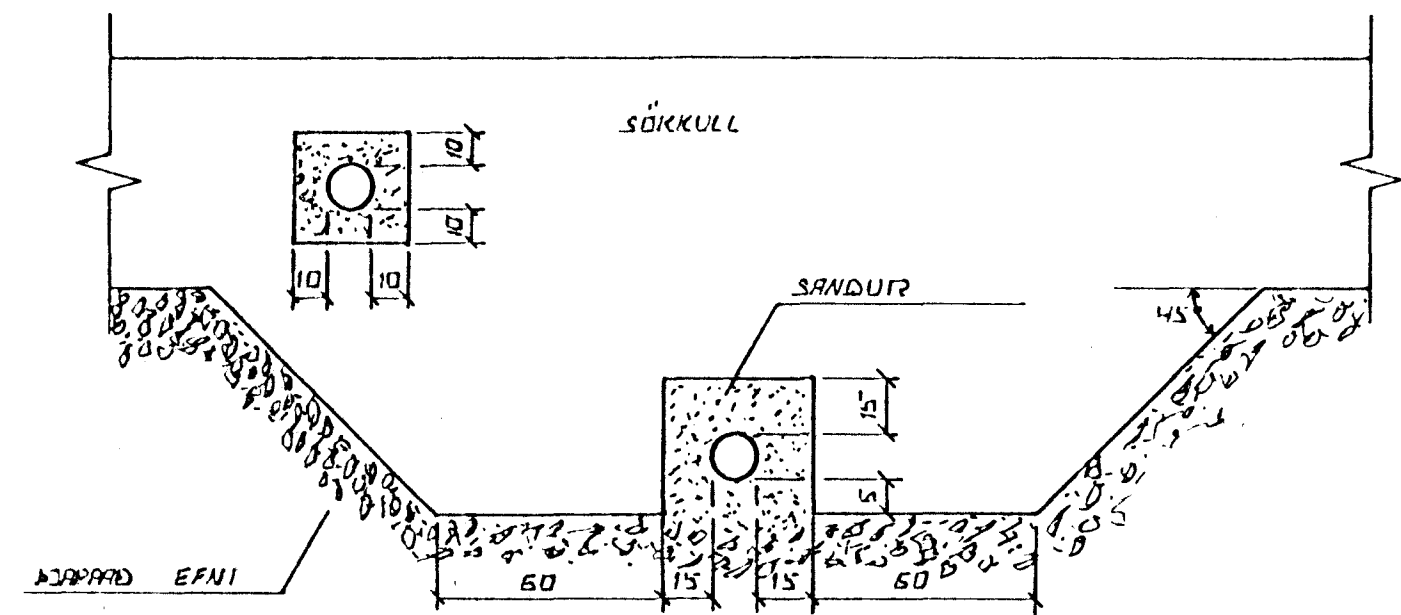

FRÁGANGUR LAGNA UNDIR OG Í SÖKKULVEGG.
GRAFID SKAL FYRIR LÖGNUM UNDIR SÖKKULUM. AÐUR
EN ÞEIL ERU STEYPTIR.

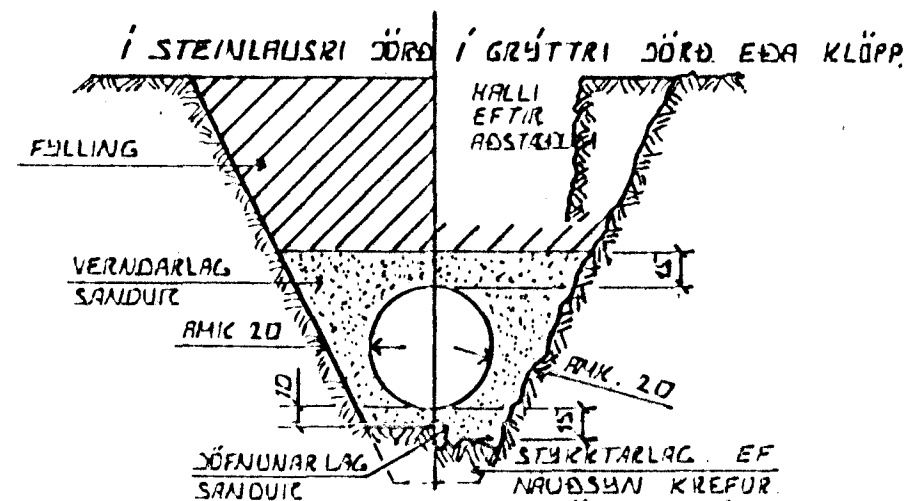

LEIÐSLUKURÐIR PLASTRÖRA

BURÐARGEITA PLASTRÖRA TIL AÐ STAÐAST
NOTALAG AUK ÞUNGANS AF JARÐLAGINU SEM
YFIR LEIÐSLUNNI LIGGUR RÆÐST EINGÖNGU
AF HVAÐ VEL SANDUR ER KAPPADUR KUNNUM
RÖRIN. ÞESS VEGNA SKAL VANDA MÖG
KÖPPUNAR MÆR SEM HÆTTA ER Á
UMFERÐARÁLAGI.

JARÐVATNSLAGNIR.



TIL SÍUNAR Á JARÐVATNI SKAL
NOTA MÖL. STÆRÐ 07-3CM
CDRENMÖL. SETJA SKAL STRIGA
EÐA HLIÐSTÆÐ EFNÍ YFIR
MÖLINA TIL VARNAR WI AÐ
MÖLID EÐA FINA SANDUR
BERIST Í LÖGNIWA.

ÚTGRÖFTUR.

ÚTGRÖFTUR FYRIR LEIÐSLUM SKAL
EKKI VERA DÝPRI EN BOTN
UNDIRSTAÐA. EF NAÐ SUNDLEST ER AÐ
LEGGJA LEIÐSLUR DÝPRA EN UNDIR-
STAÐUR VERÐUR AÐ LEGGJA LEIÐSLUNA
MÖ LANGT FRA UNDIRSTAÐUM, AÐ
ÁSETA MEIRA SÉ ÖRUGG. HLUTFALL
MILLI DÝPTAR OG FJARLEGGÐAR
SKAL EKKI VERA MEIRA EN 1:2.

TÁCN FYRIR GRUNNLAGNIR.

- SKOLPLÖGN
- REGNVATNSLÖGN
- REGNVATNSLÖGN +
- JARÐVATNSLÖGN
- JARÐVATNSLÖGN

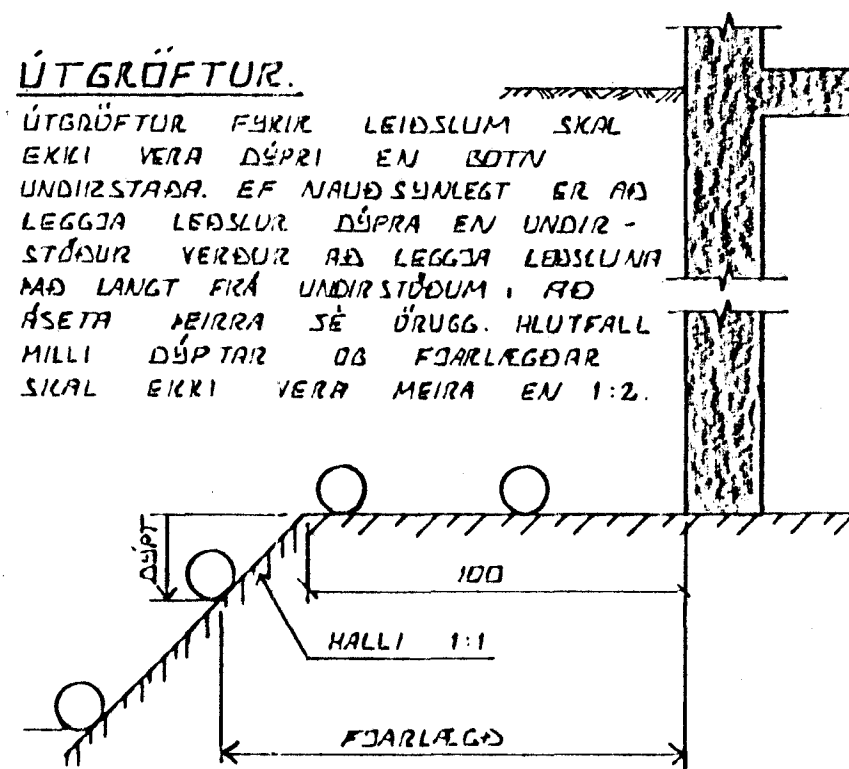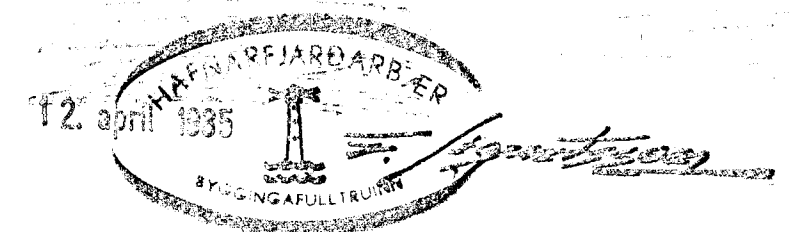

DR.NR.	DAGS	EÐLI BREVTINGAR	SIGN.
BÆJARHRAUN & HAFNARFJARDARBER ALMENNAR SKÝRINGAR, FRÆRNNISLAGNIR OG INNTAK VATNSVEITU.			DAGS. APRIL '85 HANNAÐ TEIKNAD VERK NR. 8507
SIGURÐUR ÞORLEIFSSON TEKNIFRÆÐINGUR F.T.F.I. STRANDGÖTU 11 HAFNARFJARDARBER SÍMI 54751			BLAÐNR. 2-02