



BÆJARHRAUN & HAFNARFIRÐI (1550-0080.01)

Samþykkt á fundi bygginga-
nefndar þ. 1/10 1987
BYGGINGAFLUTRÖNN
F.H. Í HAFNARFIRÐI
VIGFÚS HALLD.


Áskilningur nr. 1000-1987
Brotamál nr. 1000-1987

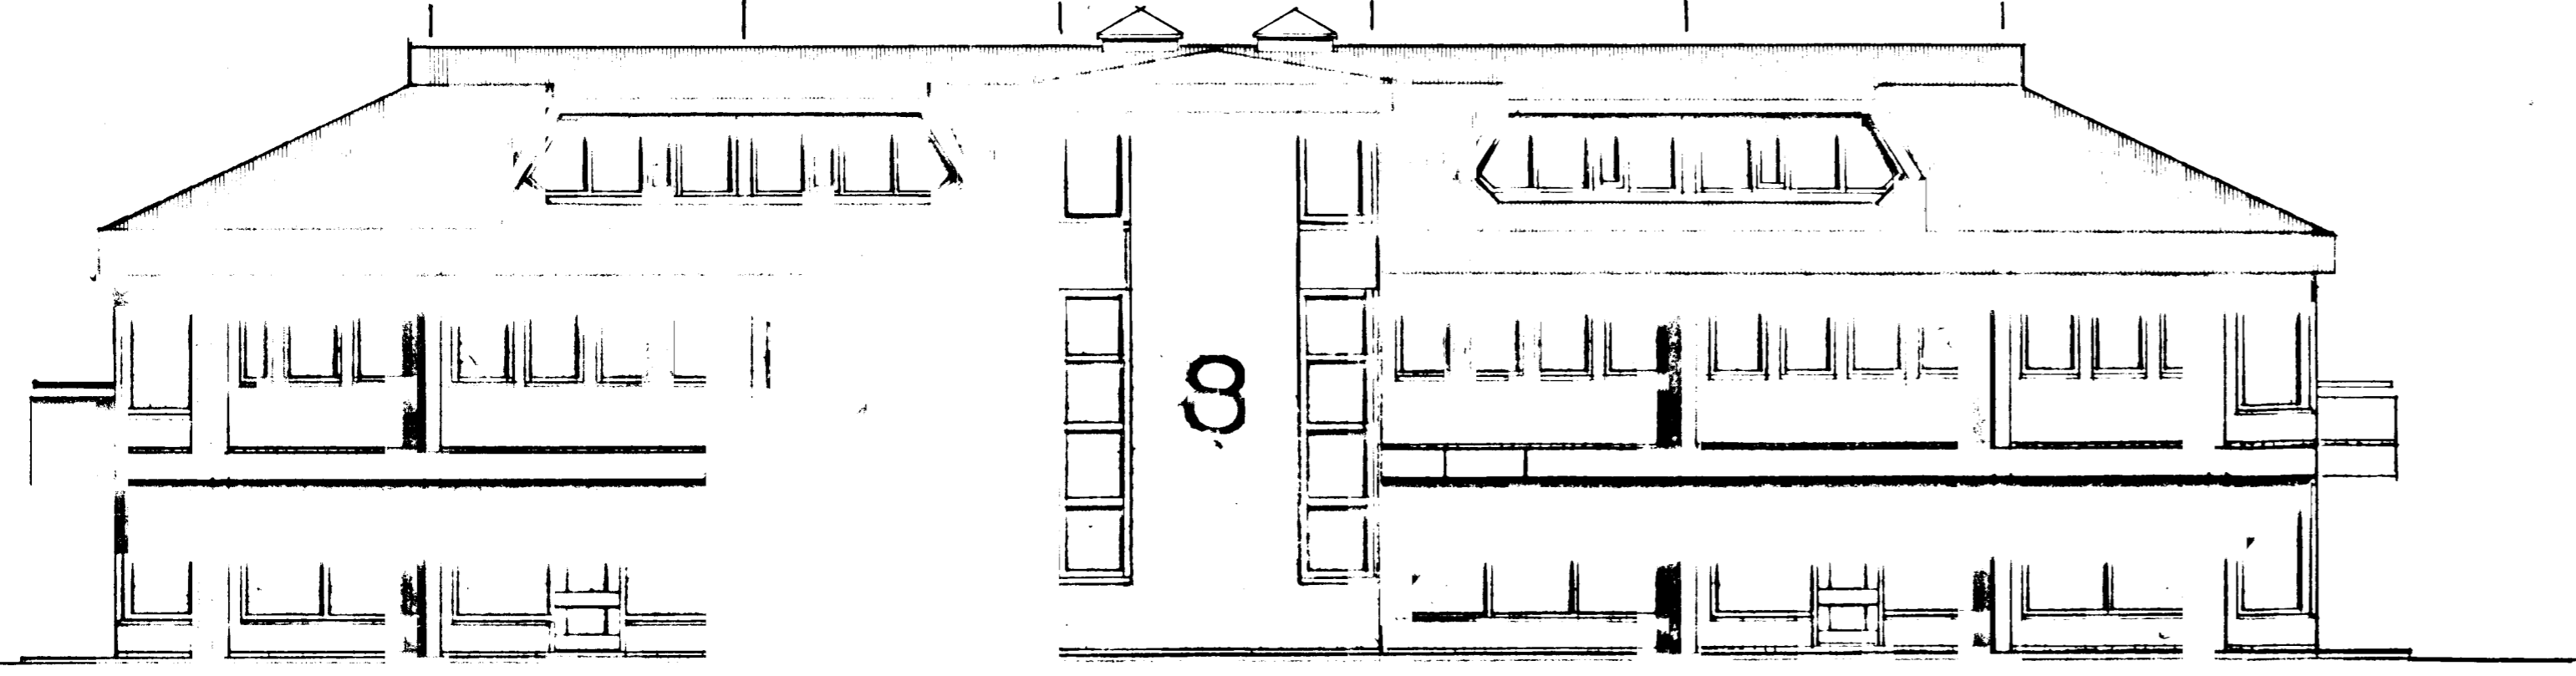


VESTUR M. 1:100

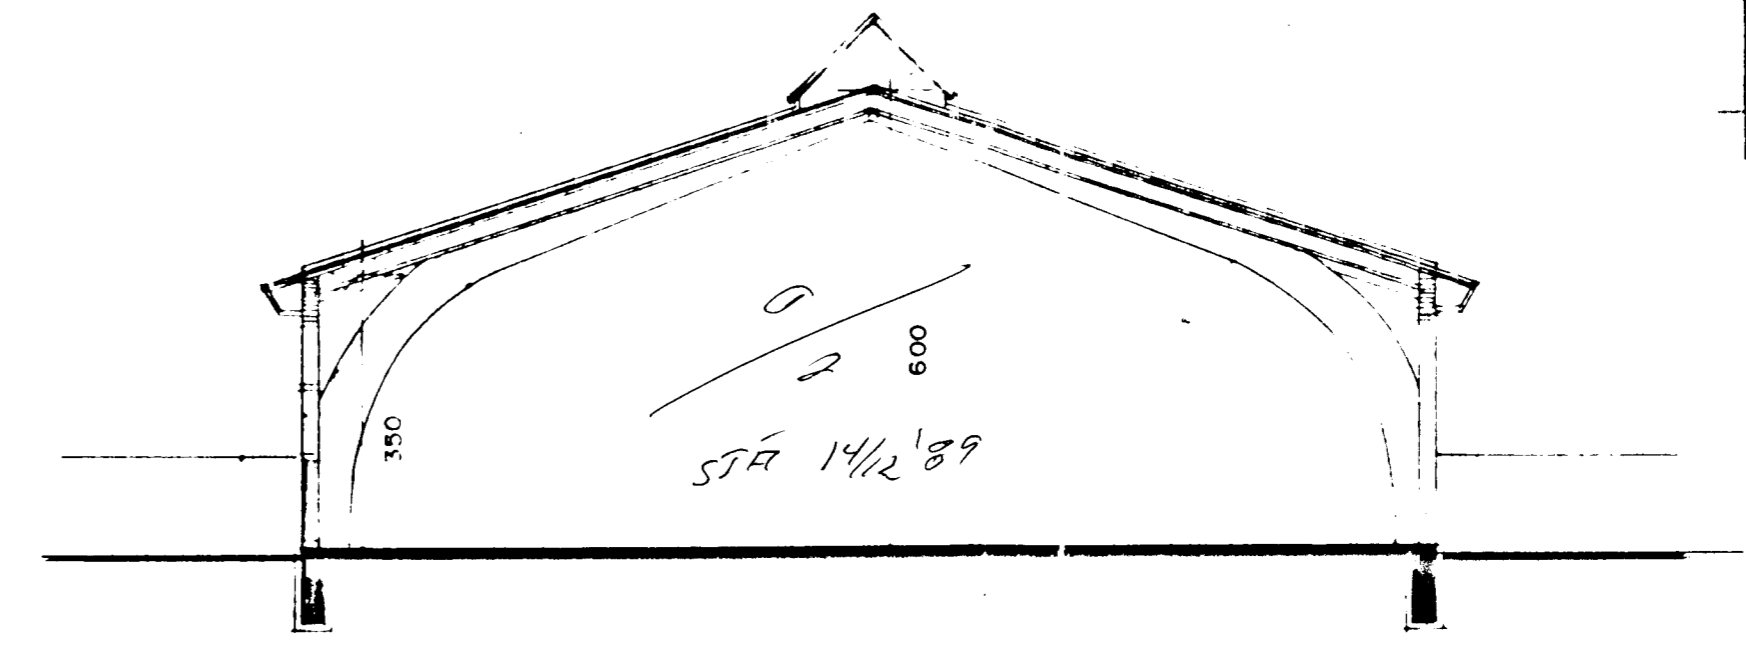



SNIÐ C-C. M. 1:100.

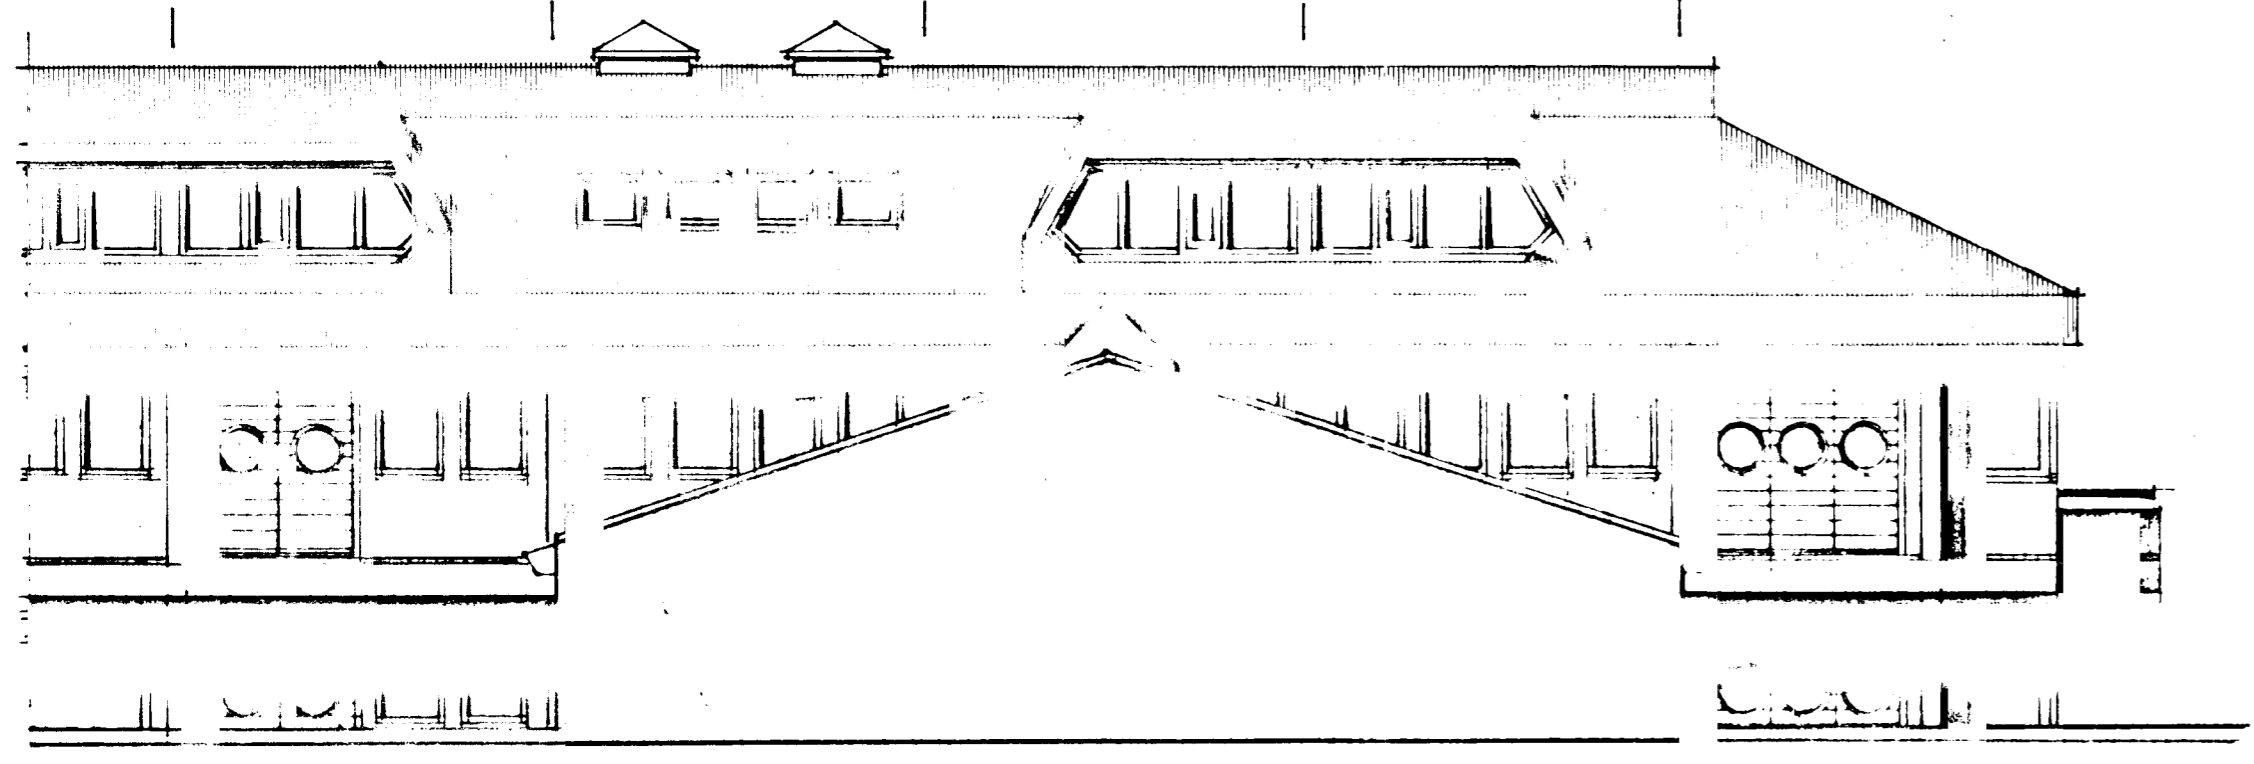

AUSTUR. M. 1:100.

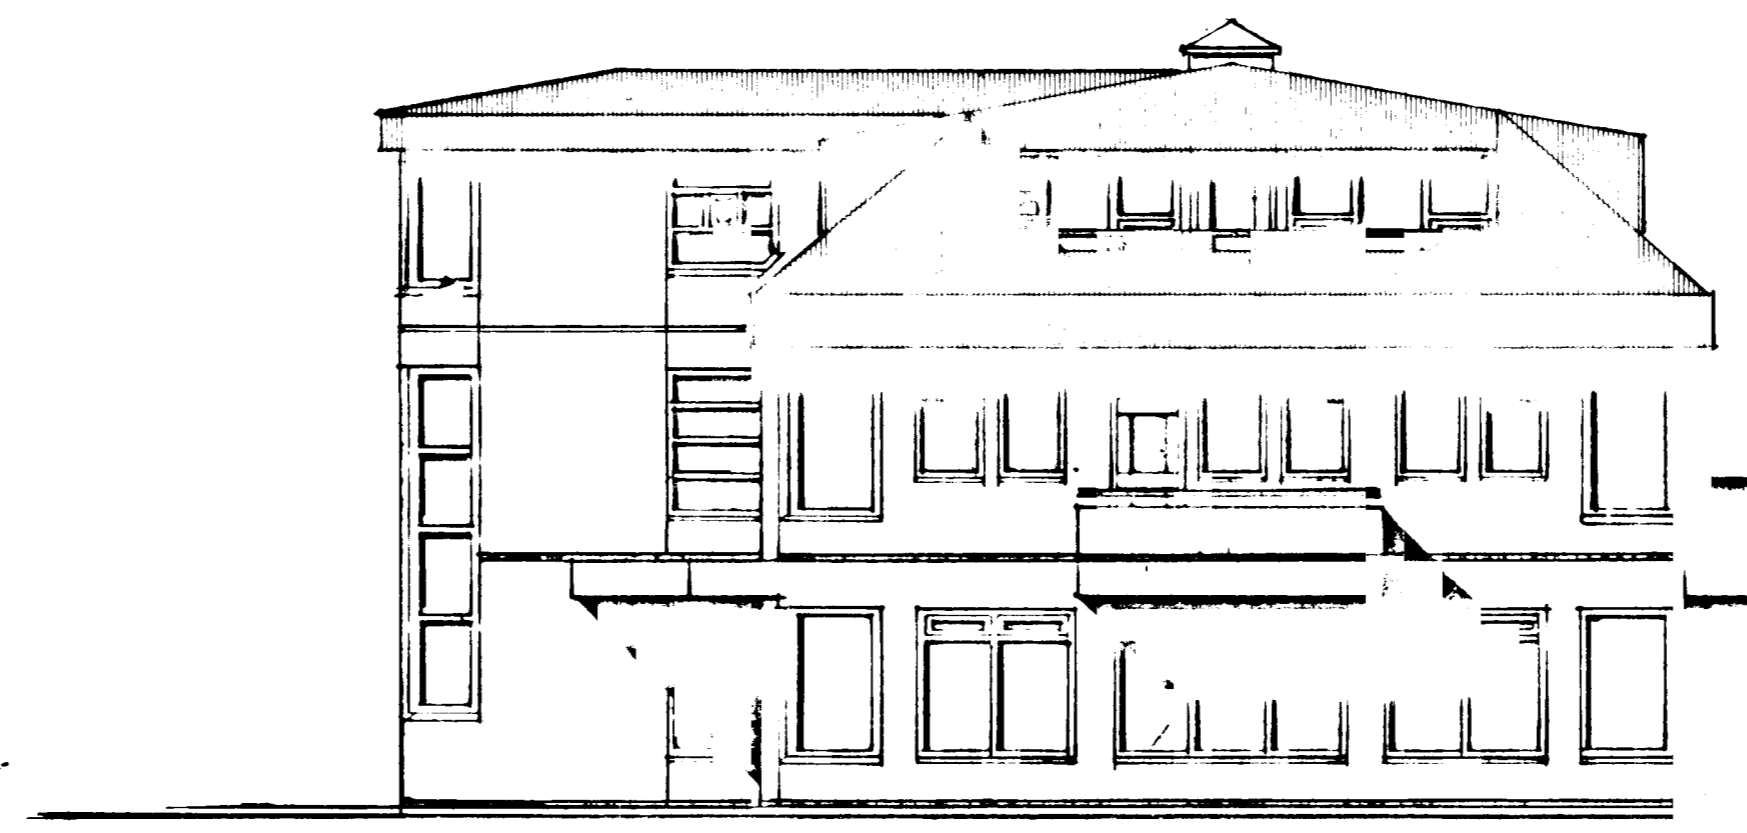


SUÐUR M. 1:100.

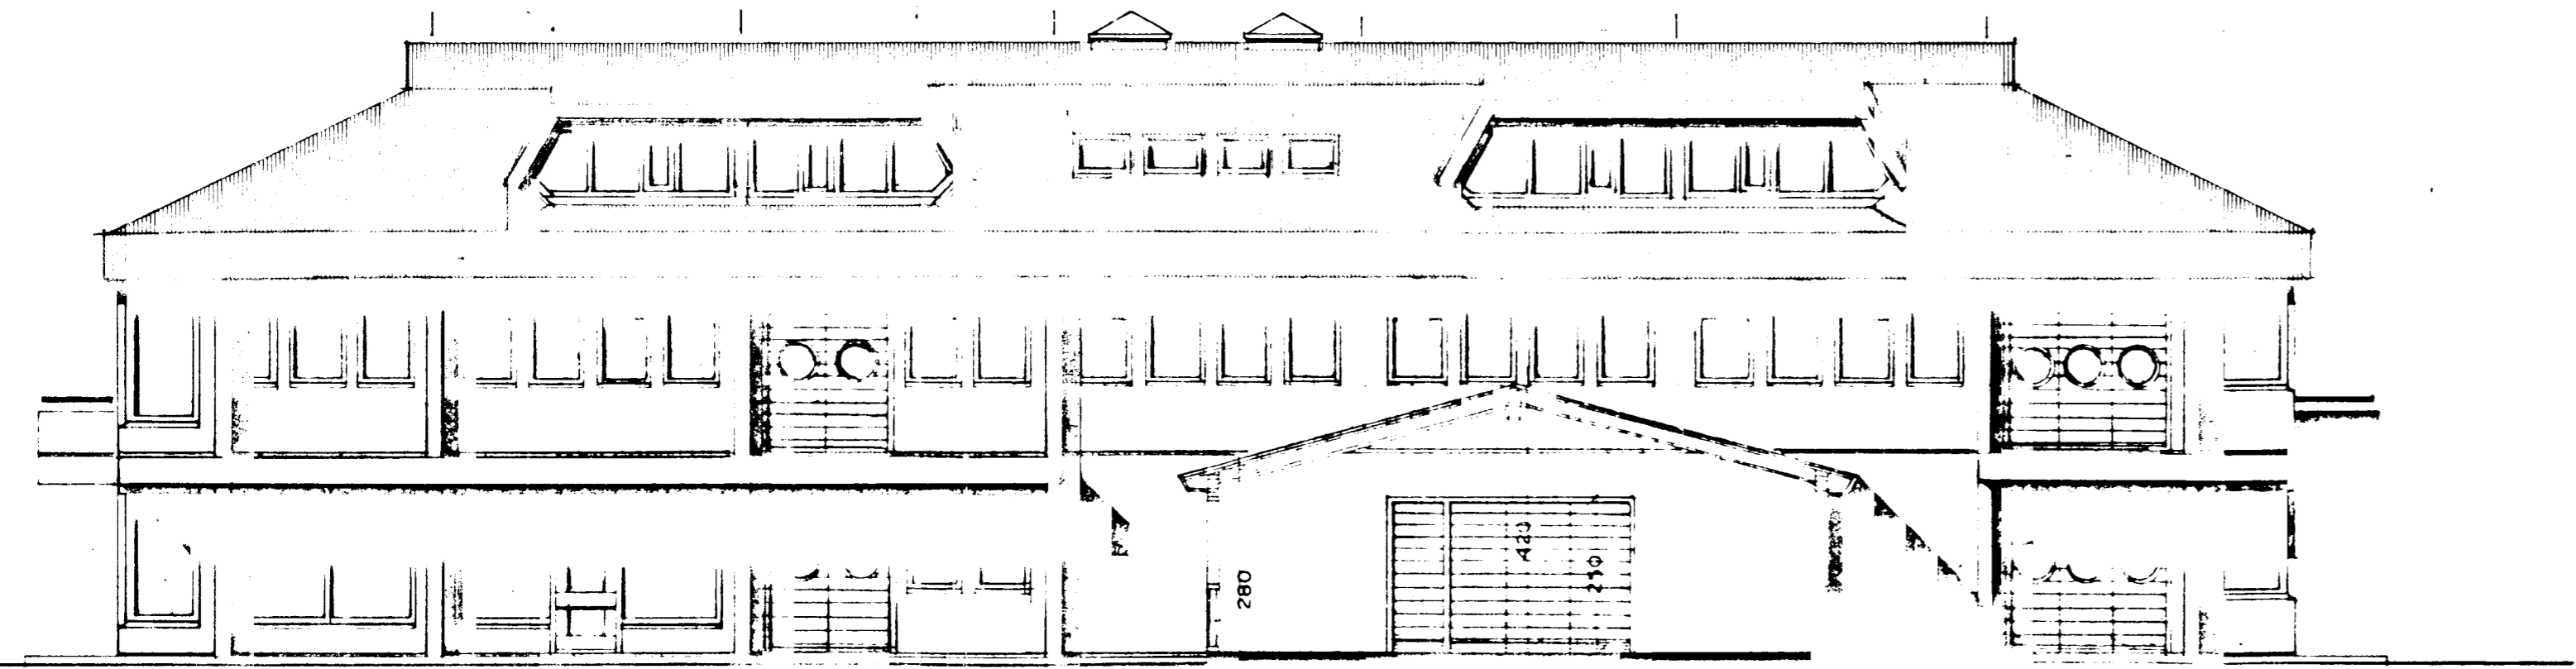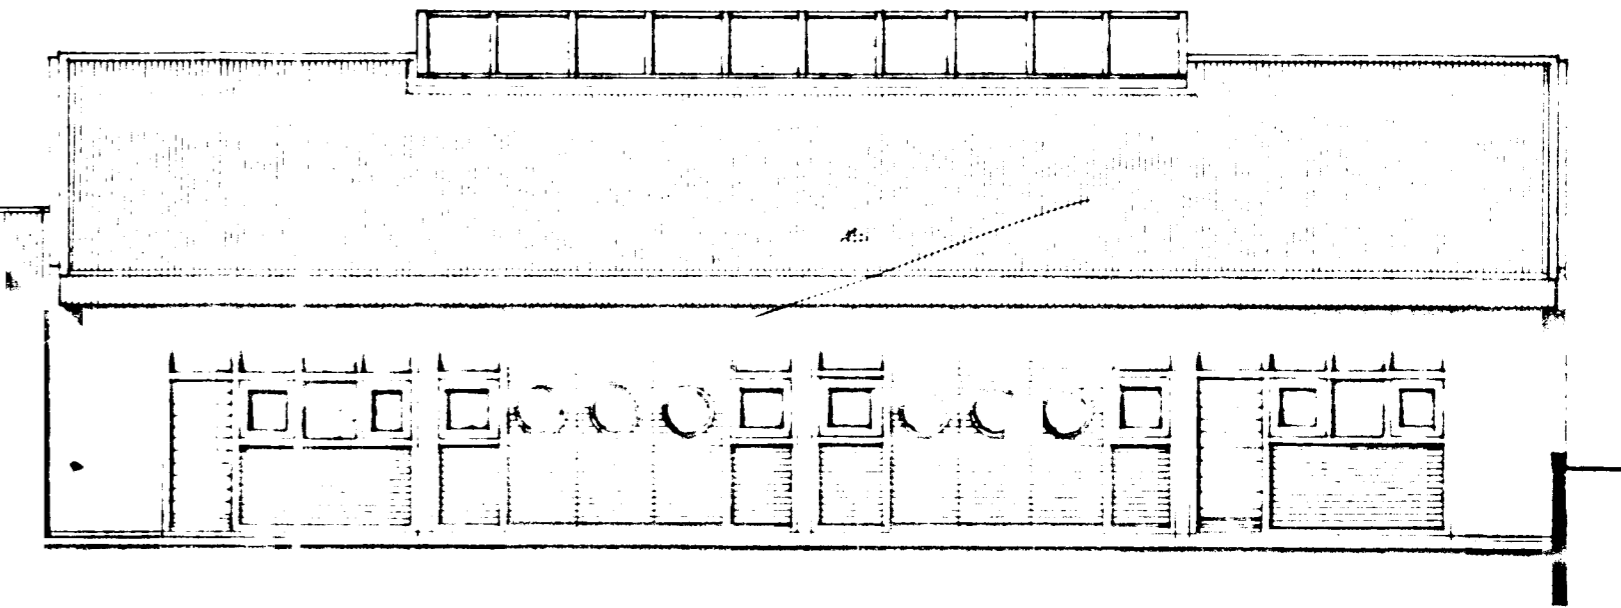


AUSTUR. M. 1:100.


SNIÐ Í TENGIBYGGINGU.

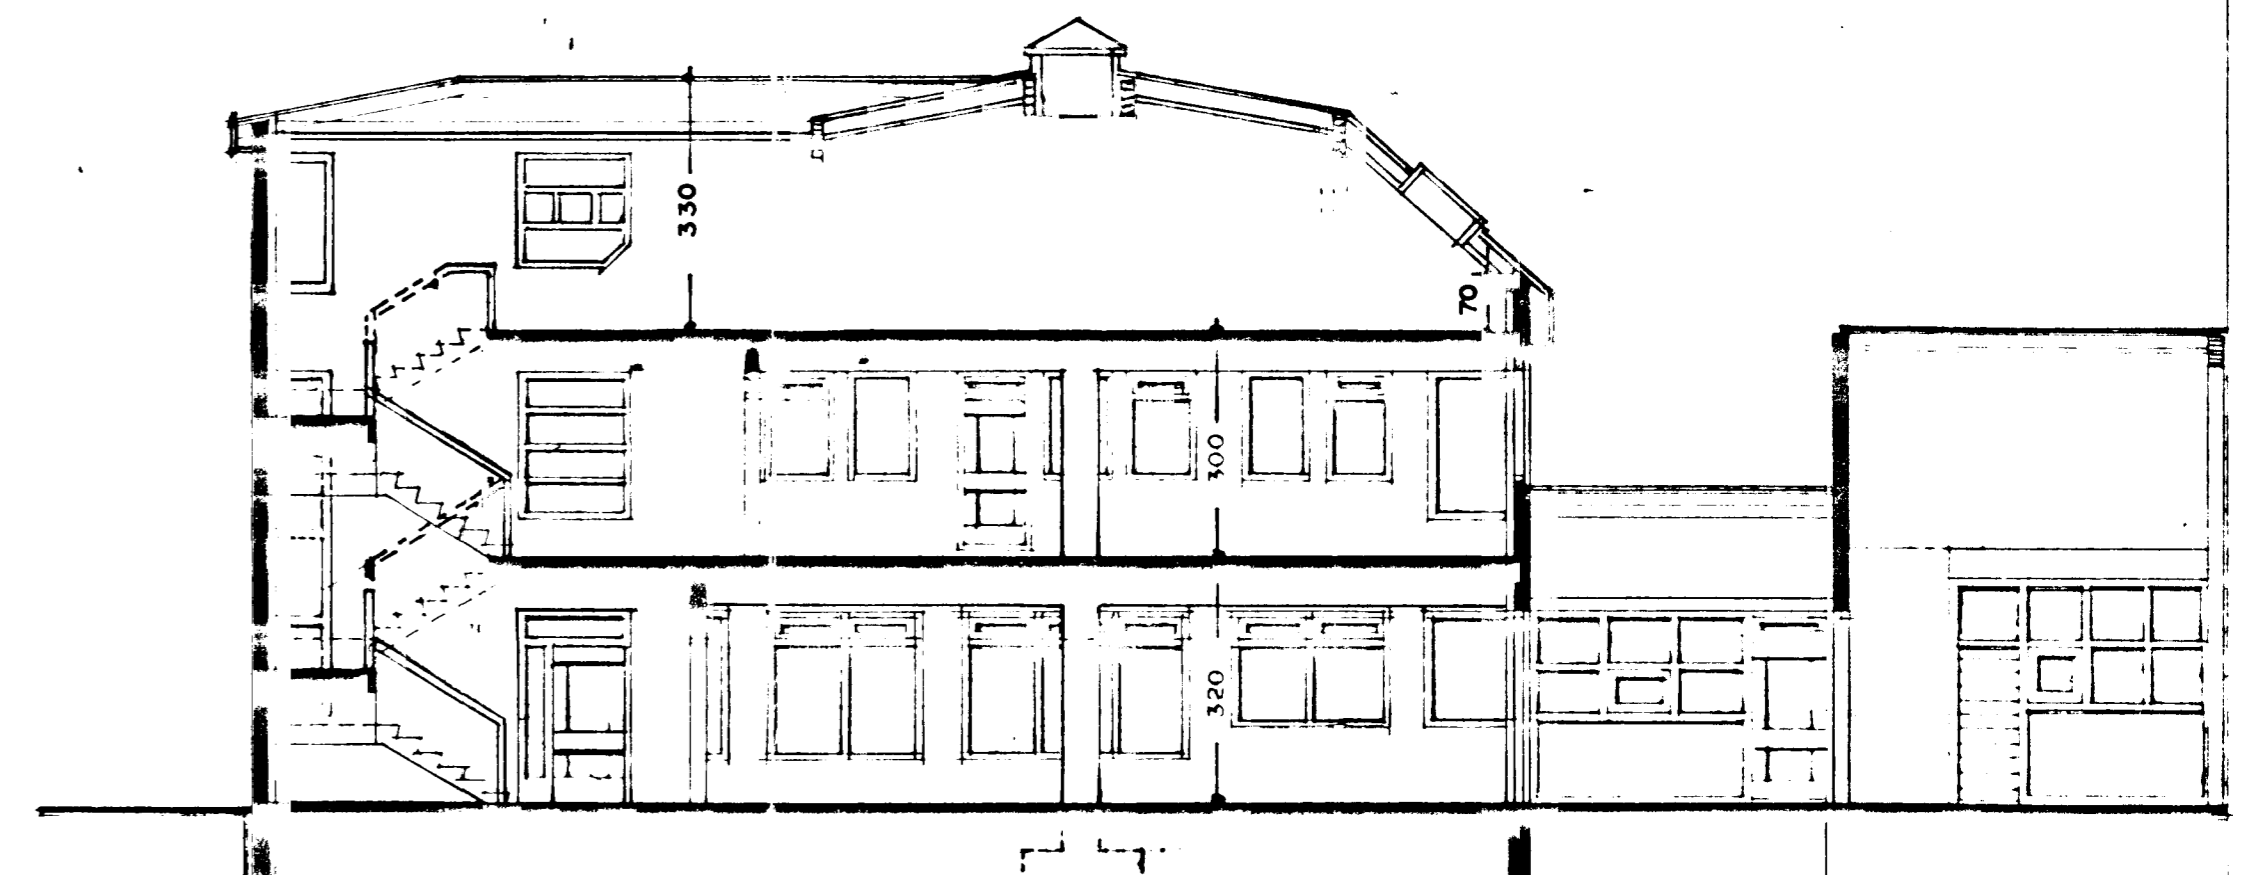

SNIÐ A-A. M. 1:100.

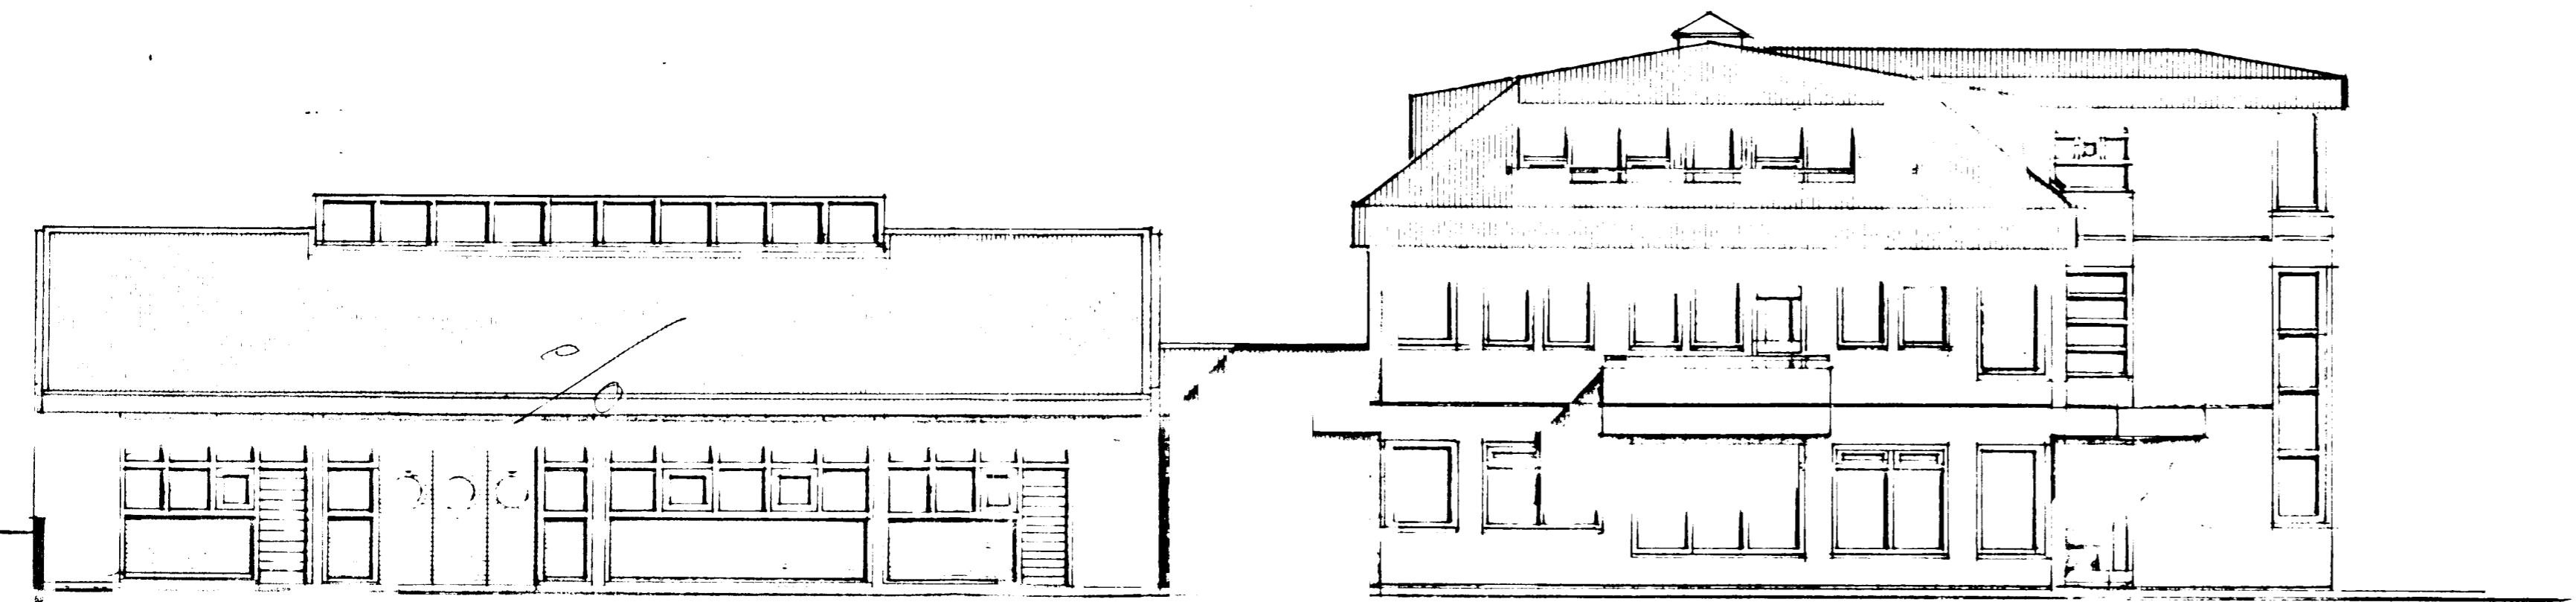

NORÐUR. M. 1:100.

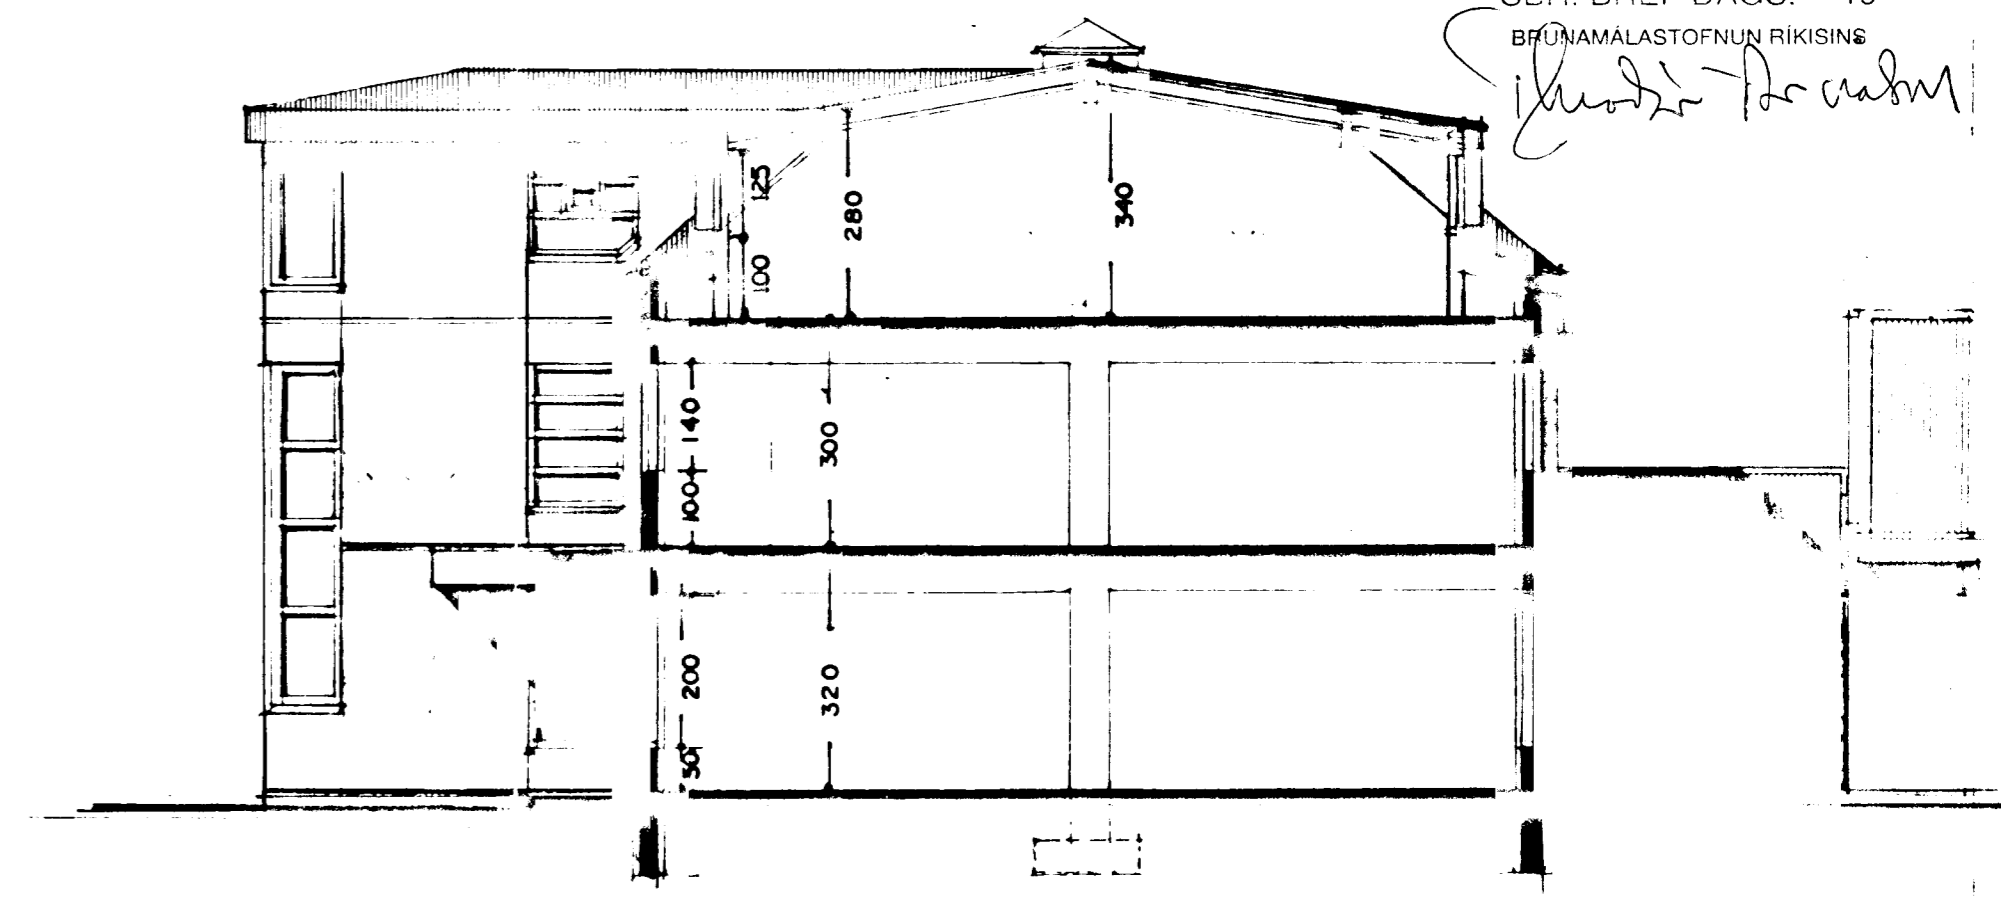

SNIÐ B-B. M. 1:100

SAMÞYKKT 2/11 1987
SBR. BRÉF DAGS 19
BYGGINGAFLUTRÖNN
Sigurður Þorvaldurson

BREYTT Í JÚLÍ 1987 *sig. þ.*