BÆJARHRAUN 8 HAFNARFIRÐI. "BAKHÚS".

Samþykkt á fundi byggingarnefndar b. 14/12 1989
BYGGINGAFULLTRÚINN Í HAFNARFIRÐI

ASÍGILD: STÆ. DL. 1

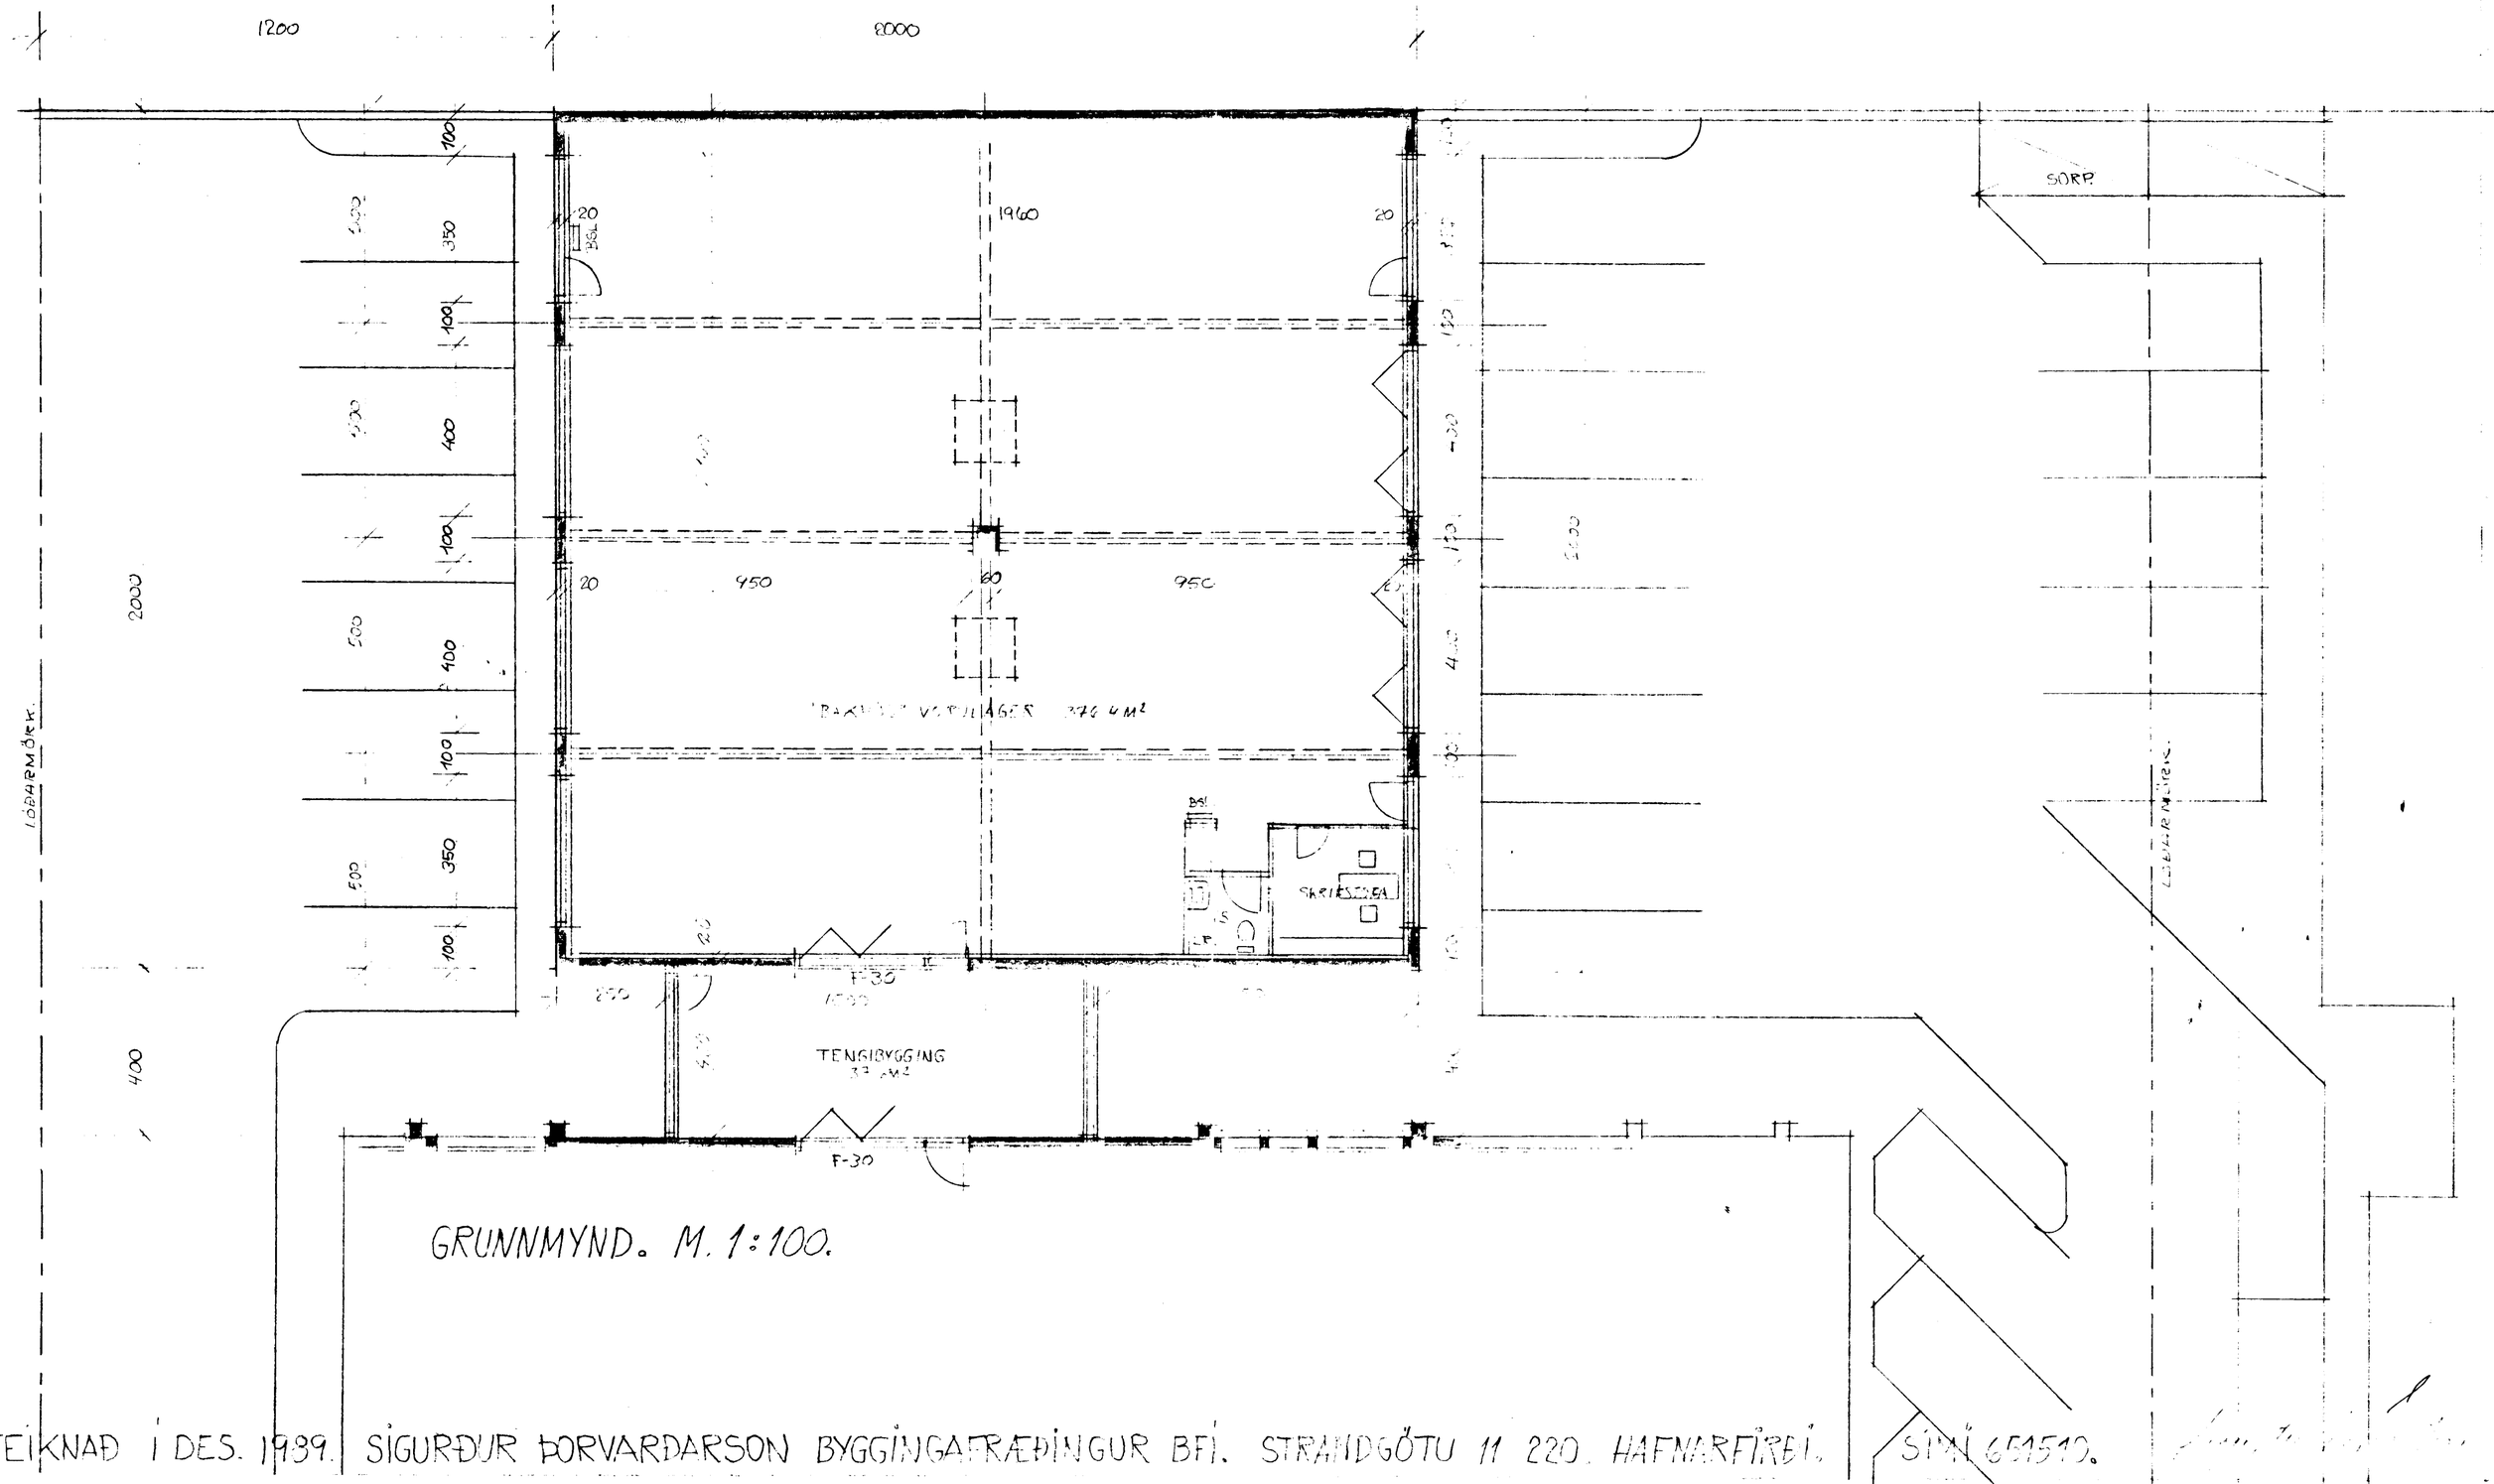

GRUNNMYND. M. 1:100.

TEIKNAÐ Í DES. 1989. SIGURÐUR ÞORVARÐARSON BYGGINGAFRÆÐINGUR BFÍ. STRANDGÖTU 11 220. HAFNARFIRÐI. SÍMI 651510.