



BEJARHRAUN 8 HAFNARFIRÐI. "BAKHUS".

Samþykkt á fundi bygginga-
nefndar þ. 14/12 1989
BYGGINGAFULLTRÚINN
Í HAFNARFIRÐI


TEKINN ER FVIRUARI Á FJÖLDRA
BILSTÆÐA
FINGELSIÐ JETI KUÐ VARDIÐ. SAMMÓTTA
LÖGNUM NR. 6 OG 8 JÐ BÉTFÉHRIÐUL
ÁSKAÐA ER HAFNARFIRÐI

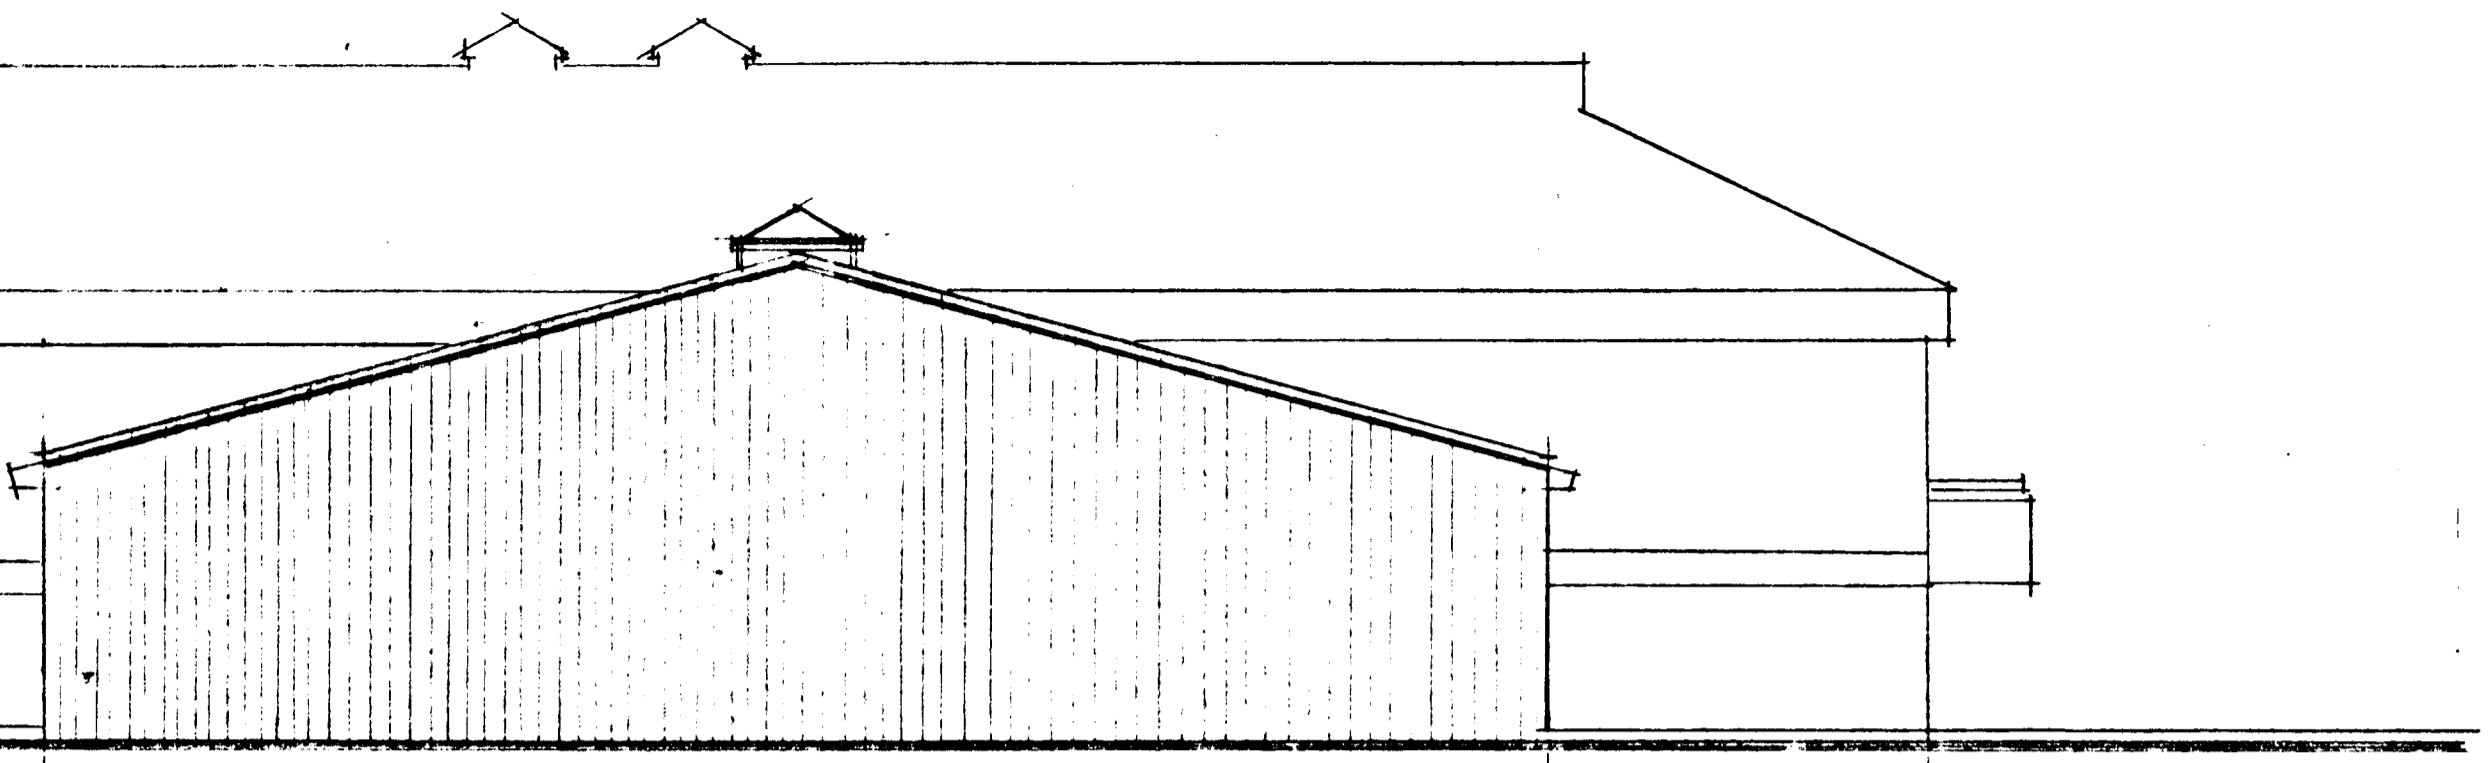

AUSTUR. M. 1:100.

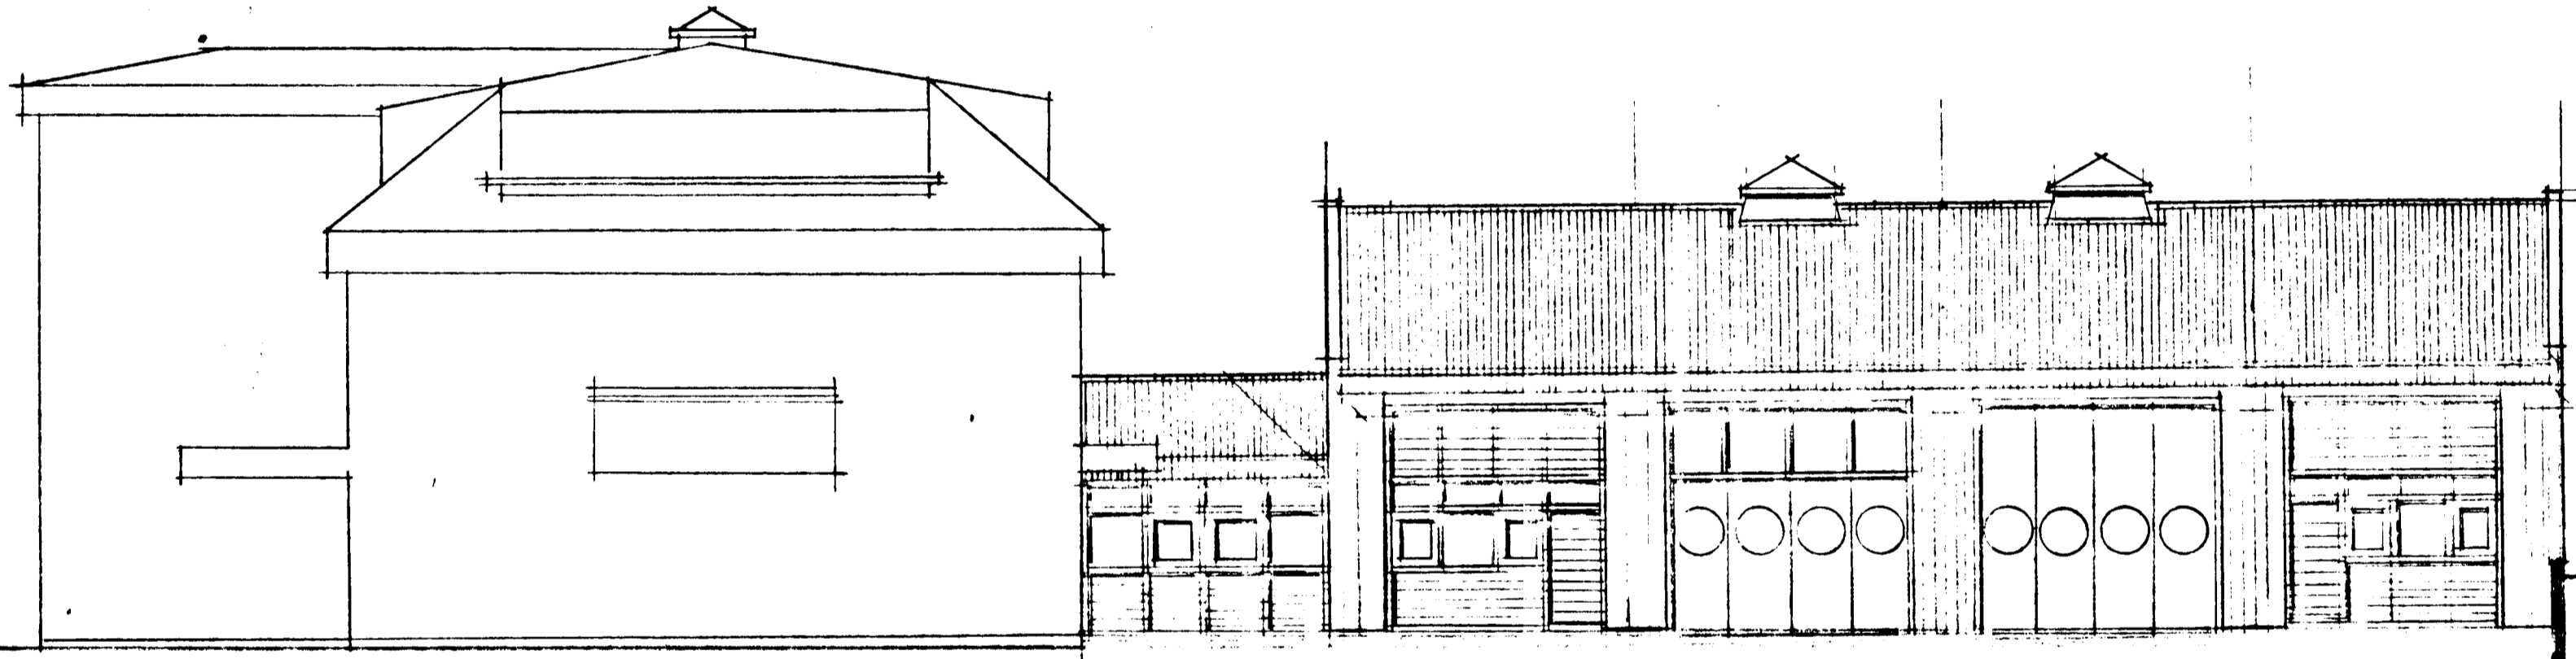

SUÐUR. M. 1:100.

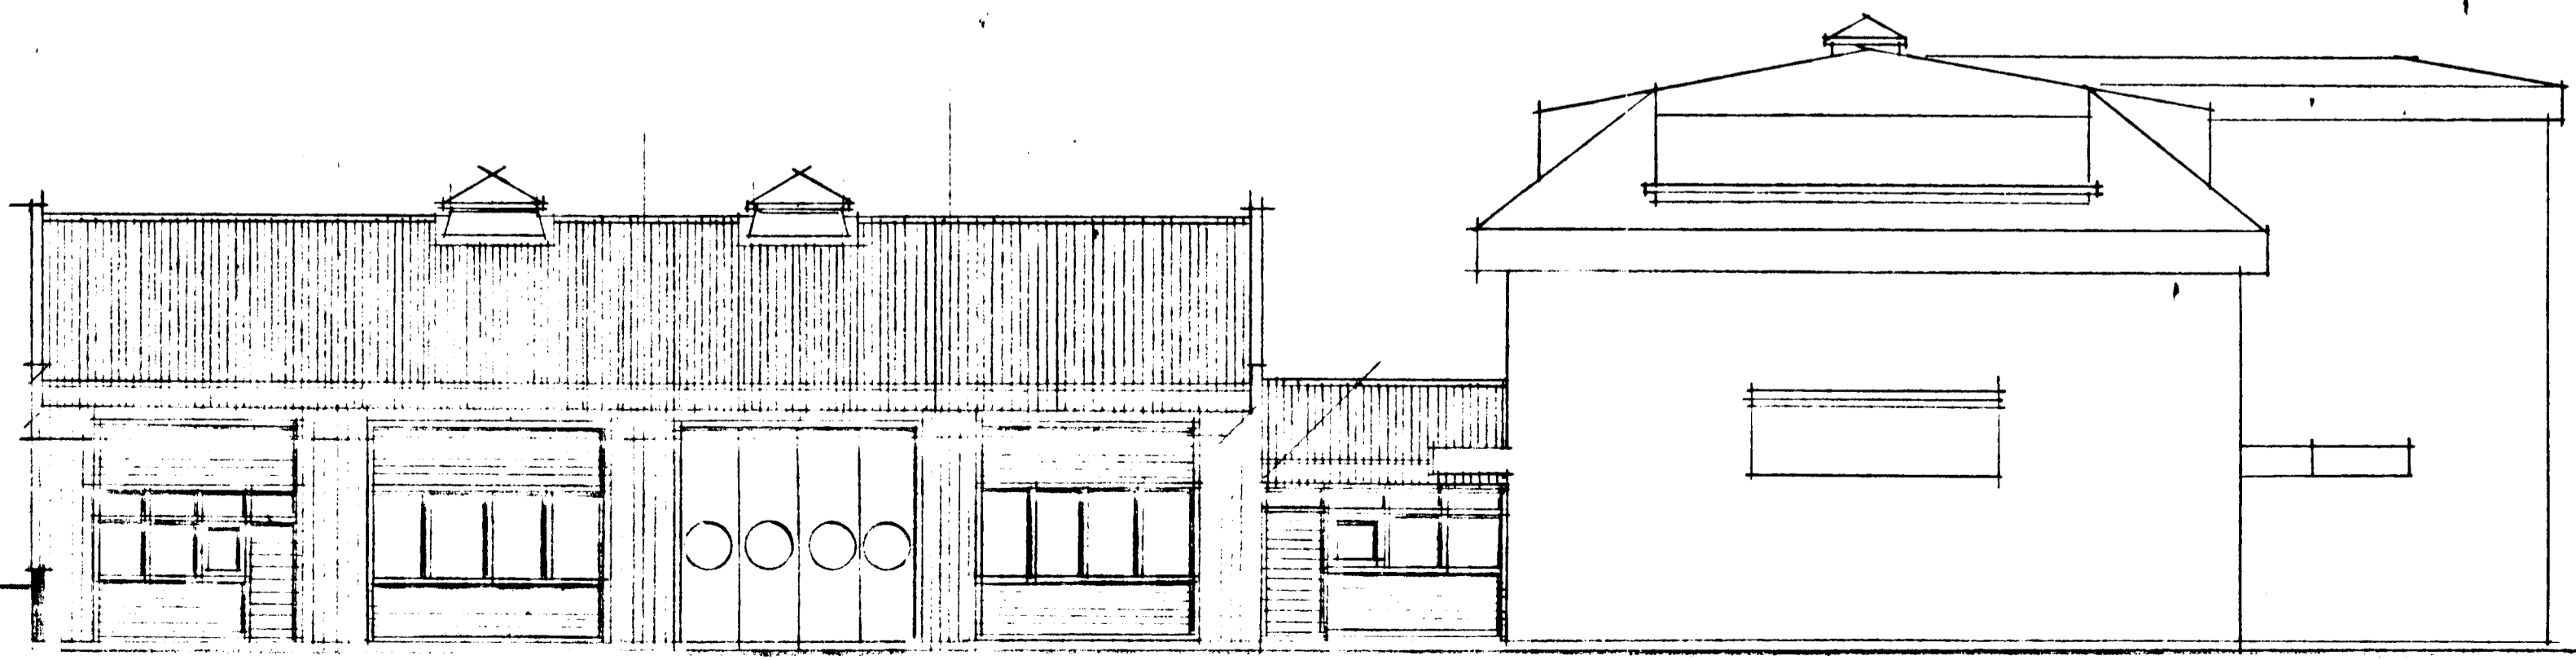

NORÐUR. M. 1:100.