


# BEJARHDUN 8 HAFNAFIRÐI

Samþykkt á fundi bygginga-  
nefndar p. 1 / 10 / 87  
BYGGINGAULLTRÖNN  
F.W. I HAFNAFIRÐI  
VIGFÚS HALLD.

Áskilið er samþykkt  
Brunamálastofnun 100 ís.

SKYLDIGAR:  
EISHÆÐIR ER BYGGÐ ÚR LITRES BODMÆRVIKI, KLETT OG  
EINANDRAN A HLEFBOLUNU HATT

STÆÐIR: FLATAHMÁL EISHÆÐAR ≈ 275 M<sup>2</sup>  
RÚMMÁL RISHÆÐAR ≈ 1250 M<sup>3</sup>

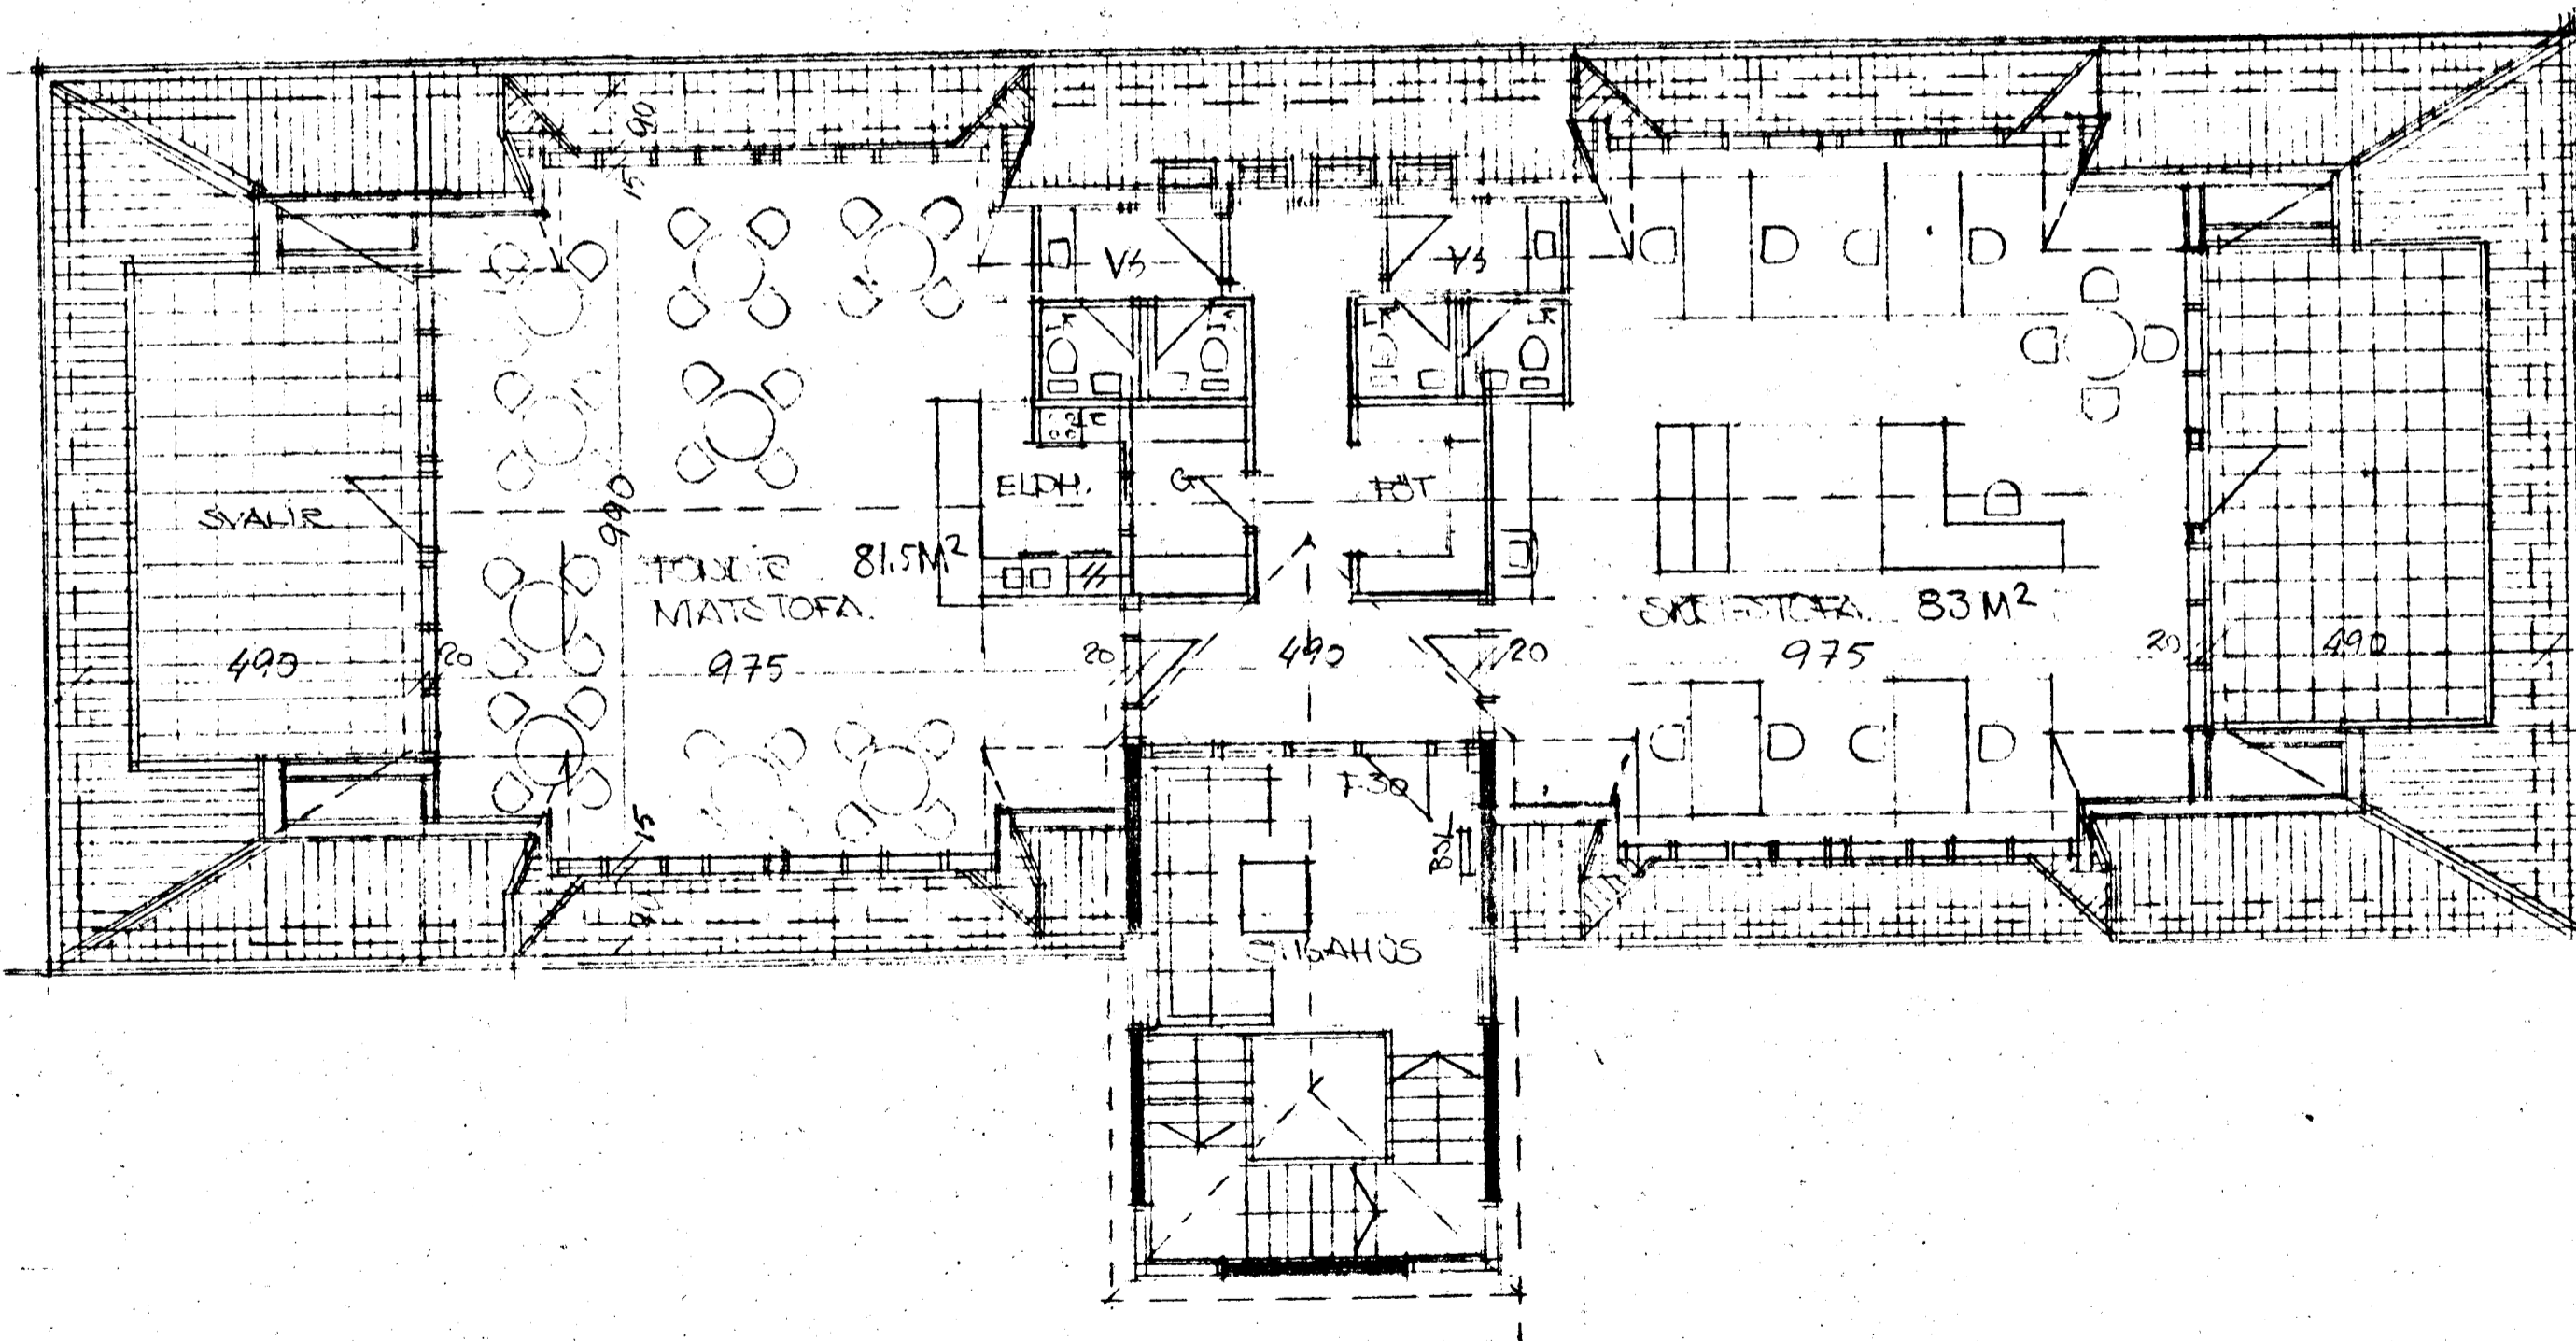

GEOMUMYND RISHÆÐAR M. 1:100

Utdrög i hölku: 1  
SAMÞYKKT 2/11 1987  
~~SBR. BRÉF DAGS. 19~~  
BRUNAMÁLASTOFNUN RÍKISINS  
Vigfús Halld.

SIGURDÓR ÞORVÁRÞÓRSÓN BYGGINGAÆFINGUJÓE RFI  
STRANDGATU, 11 HAFNAFIRÐI SÍMI 651510  
BREYTT 1. JULI 1987. *hif*  
TEIÐUNG NR. 3/3