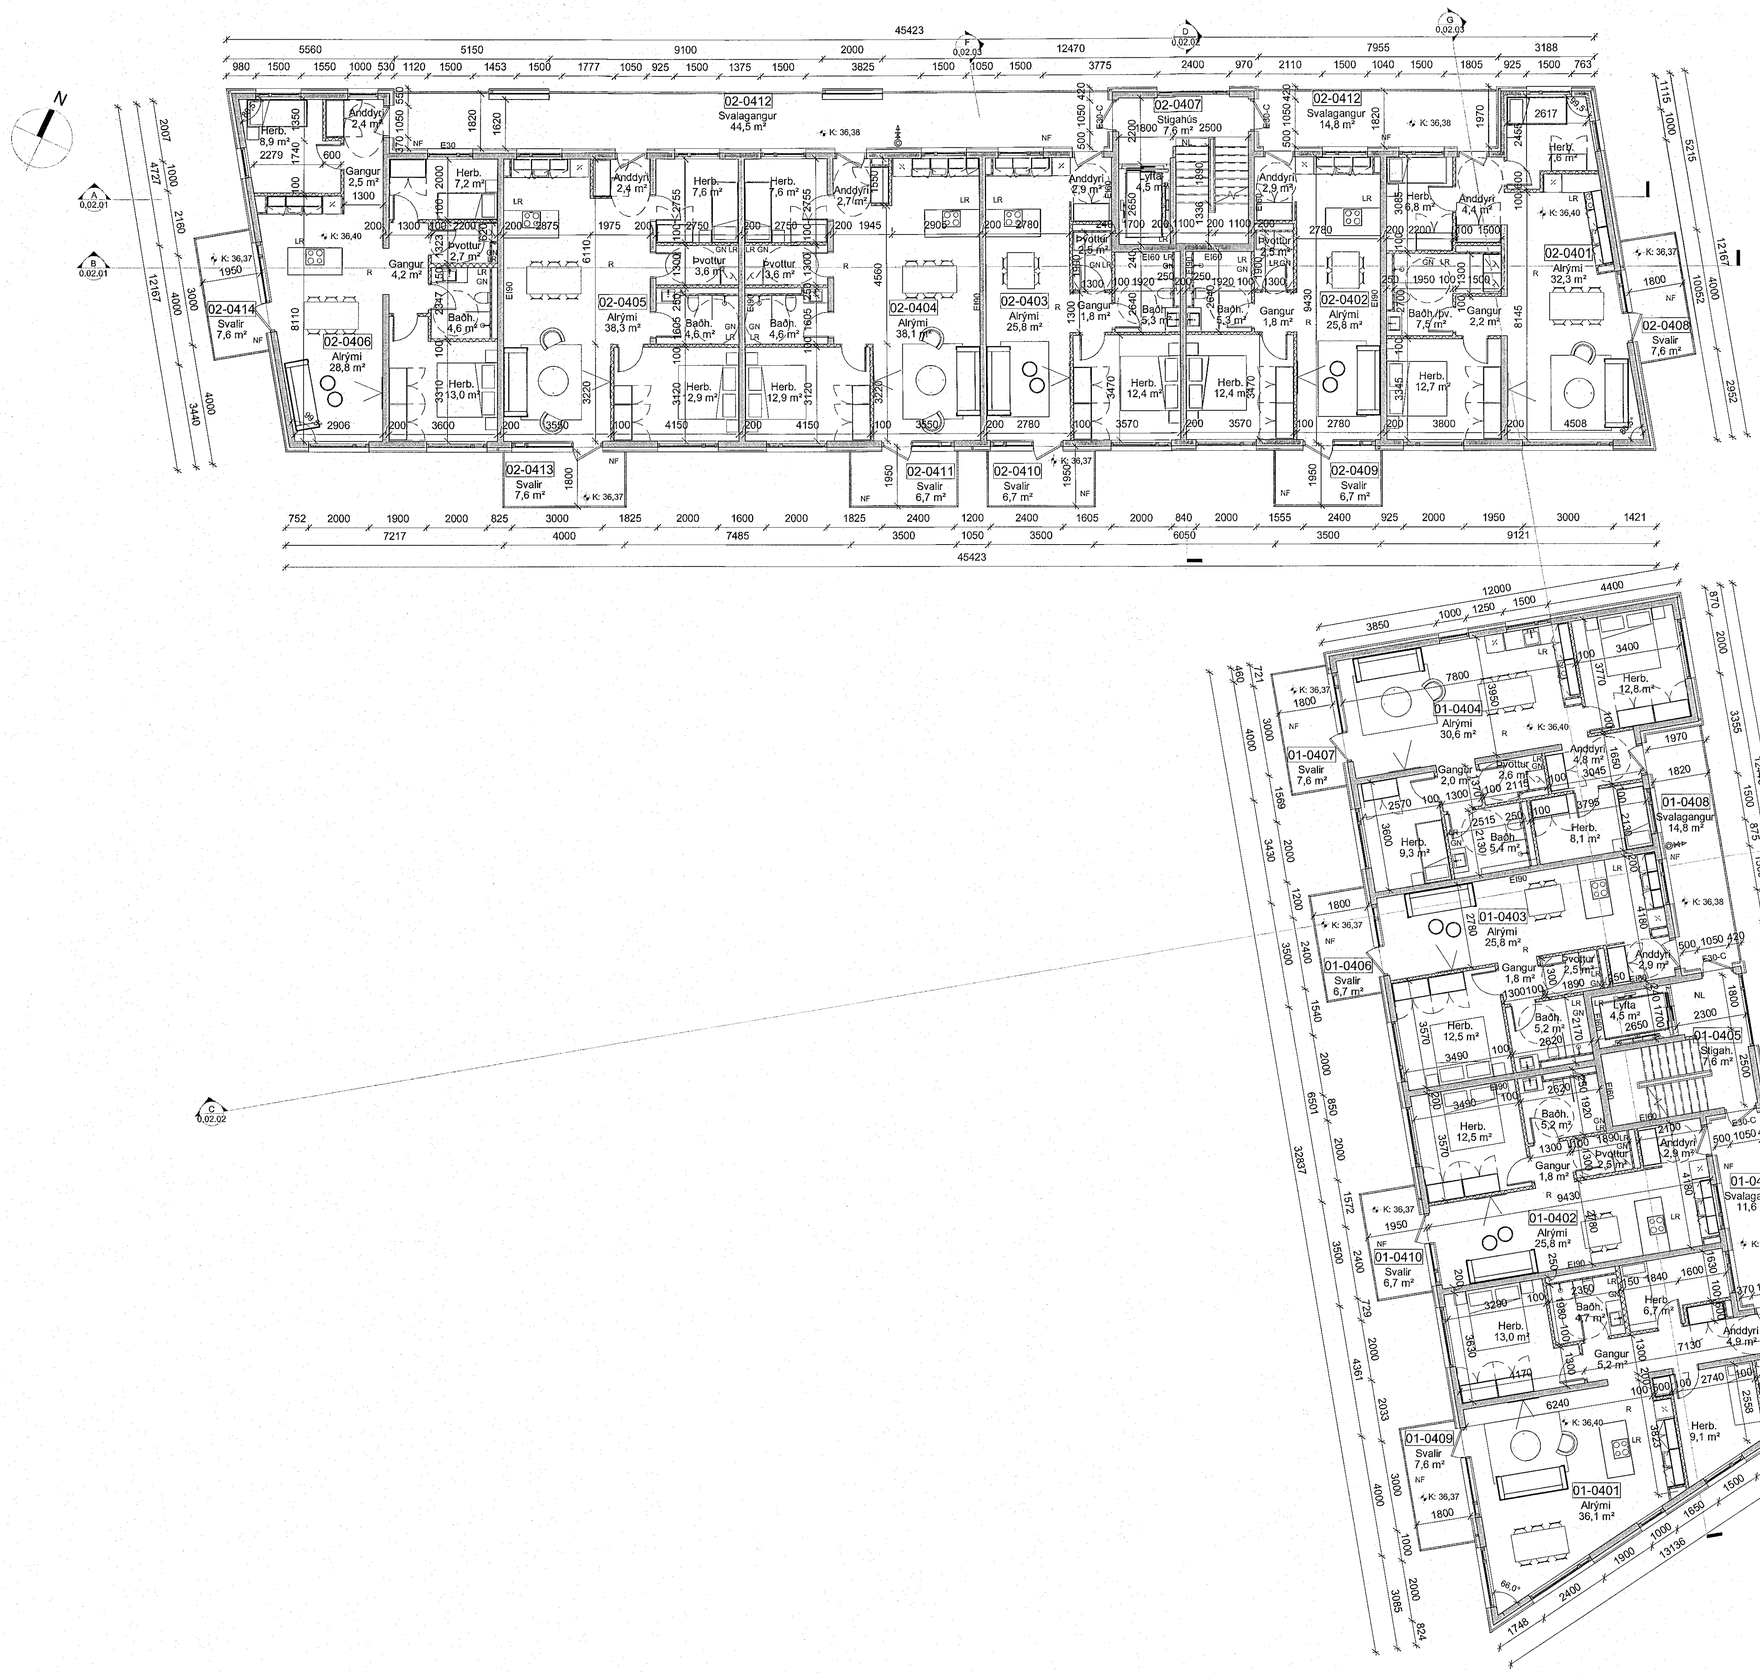

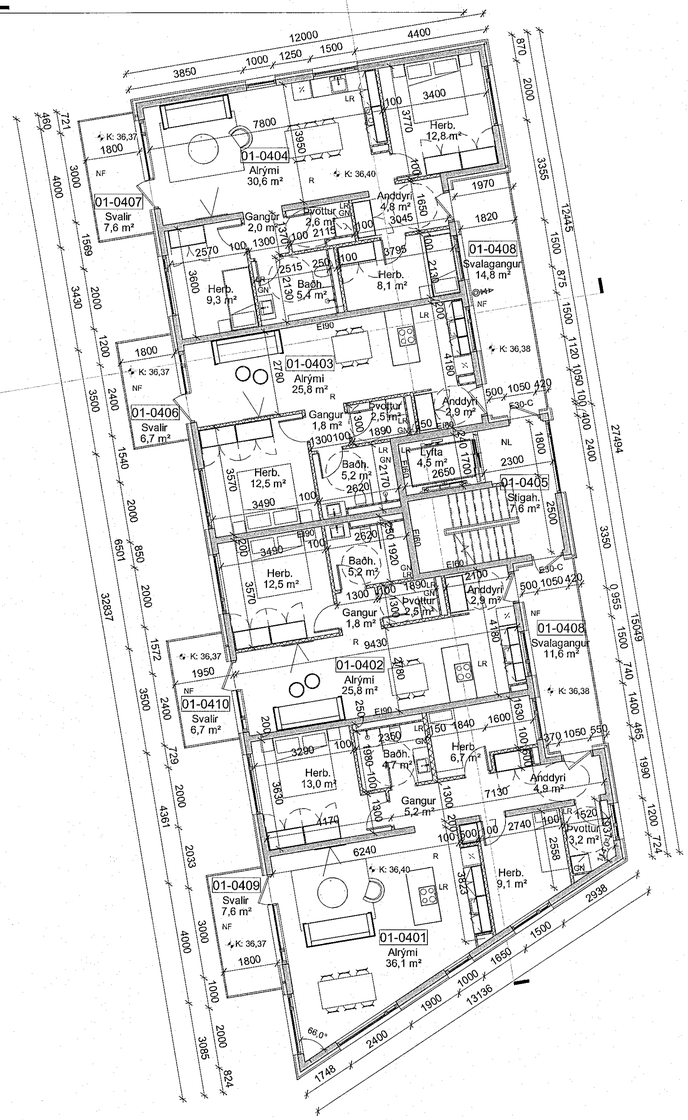

04-Hæð 4
1 : 100

Samþykkt þann
19. OKT. 2022
Byggingarfulltrúinn í Hafnarfirði

Öll mál takist/staðfæris á staðnum áður en smíði hefst.
Misræmi í teikningum skal tafarlaust tilkynna hönnuðum.
Teikningar arkitekta skal lesa með teikningum meðhönnuða.

SHS
19. okt. 2022

Útg.	Dags.	Skýring	Br.af:
A	08.07.22	Aðaluppdrættir	

Verkheiti: Baughamar 21, 23 og 25

Heimilisfang

Verkhluti: Grunnmynd 4. hæð

Teikninganúmer:	0.01.400
Verknúmer:	21065
Landnúmer:	L231986
Matshluti:	
Mælikvarði:	1 : 100
Aðalhönnuður / Hönnunarstjóri:	HB/BÁ
Teiknað af:	EAF/ESE
Yfirfarið af:	HB
Dagsetning:	08.07.22
Útgáfa:	A
Samþykkt:	

Kt. 010986-3549
ARKÞING | NORDIC
HALLARMÚLI 4 - REYKJAVÍK 570 5700 - arkthing@arkthing.is - www.arkthing.is

SIGURÐUR HALLGRÍMSSON,	170753-3139	ARKITEKT
BIRKIR ÁRNASON,	200787-3159	BYGG.FR.
HALLUR KRISTMUNDSSON,	220573-3899	BYGG.FR.
HELGI MAR HALLGRÍMSSON,	210279-3429	ARKITEKT

HÖNNUÐUR ÁSKILUR SÉR ALLAN RÉTT Á TEIKNINGUM - EKKI MÁ NOTA TEIKNINGUNA ÁN SKRIFLEGS SAMÞYKKIS

Blaðstærð: A1

Prentað: 10/28/2022 3:00:10 PM
Skrá: C:\Users\amn\Documents\21065_Hamranes - ÞG Verk_í vinnslu_amn\KSJXN.rvt