


Snið C-C  
mkv. 1 : 100

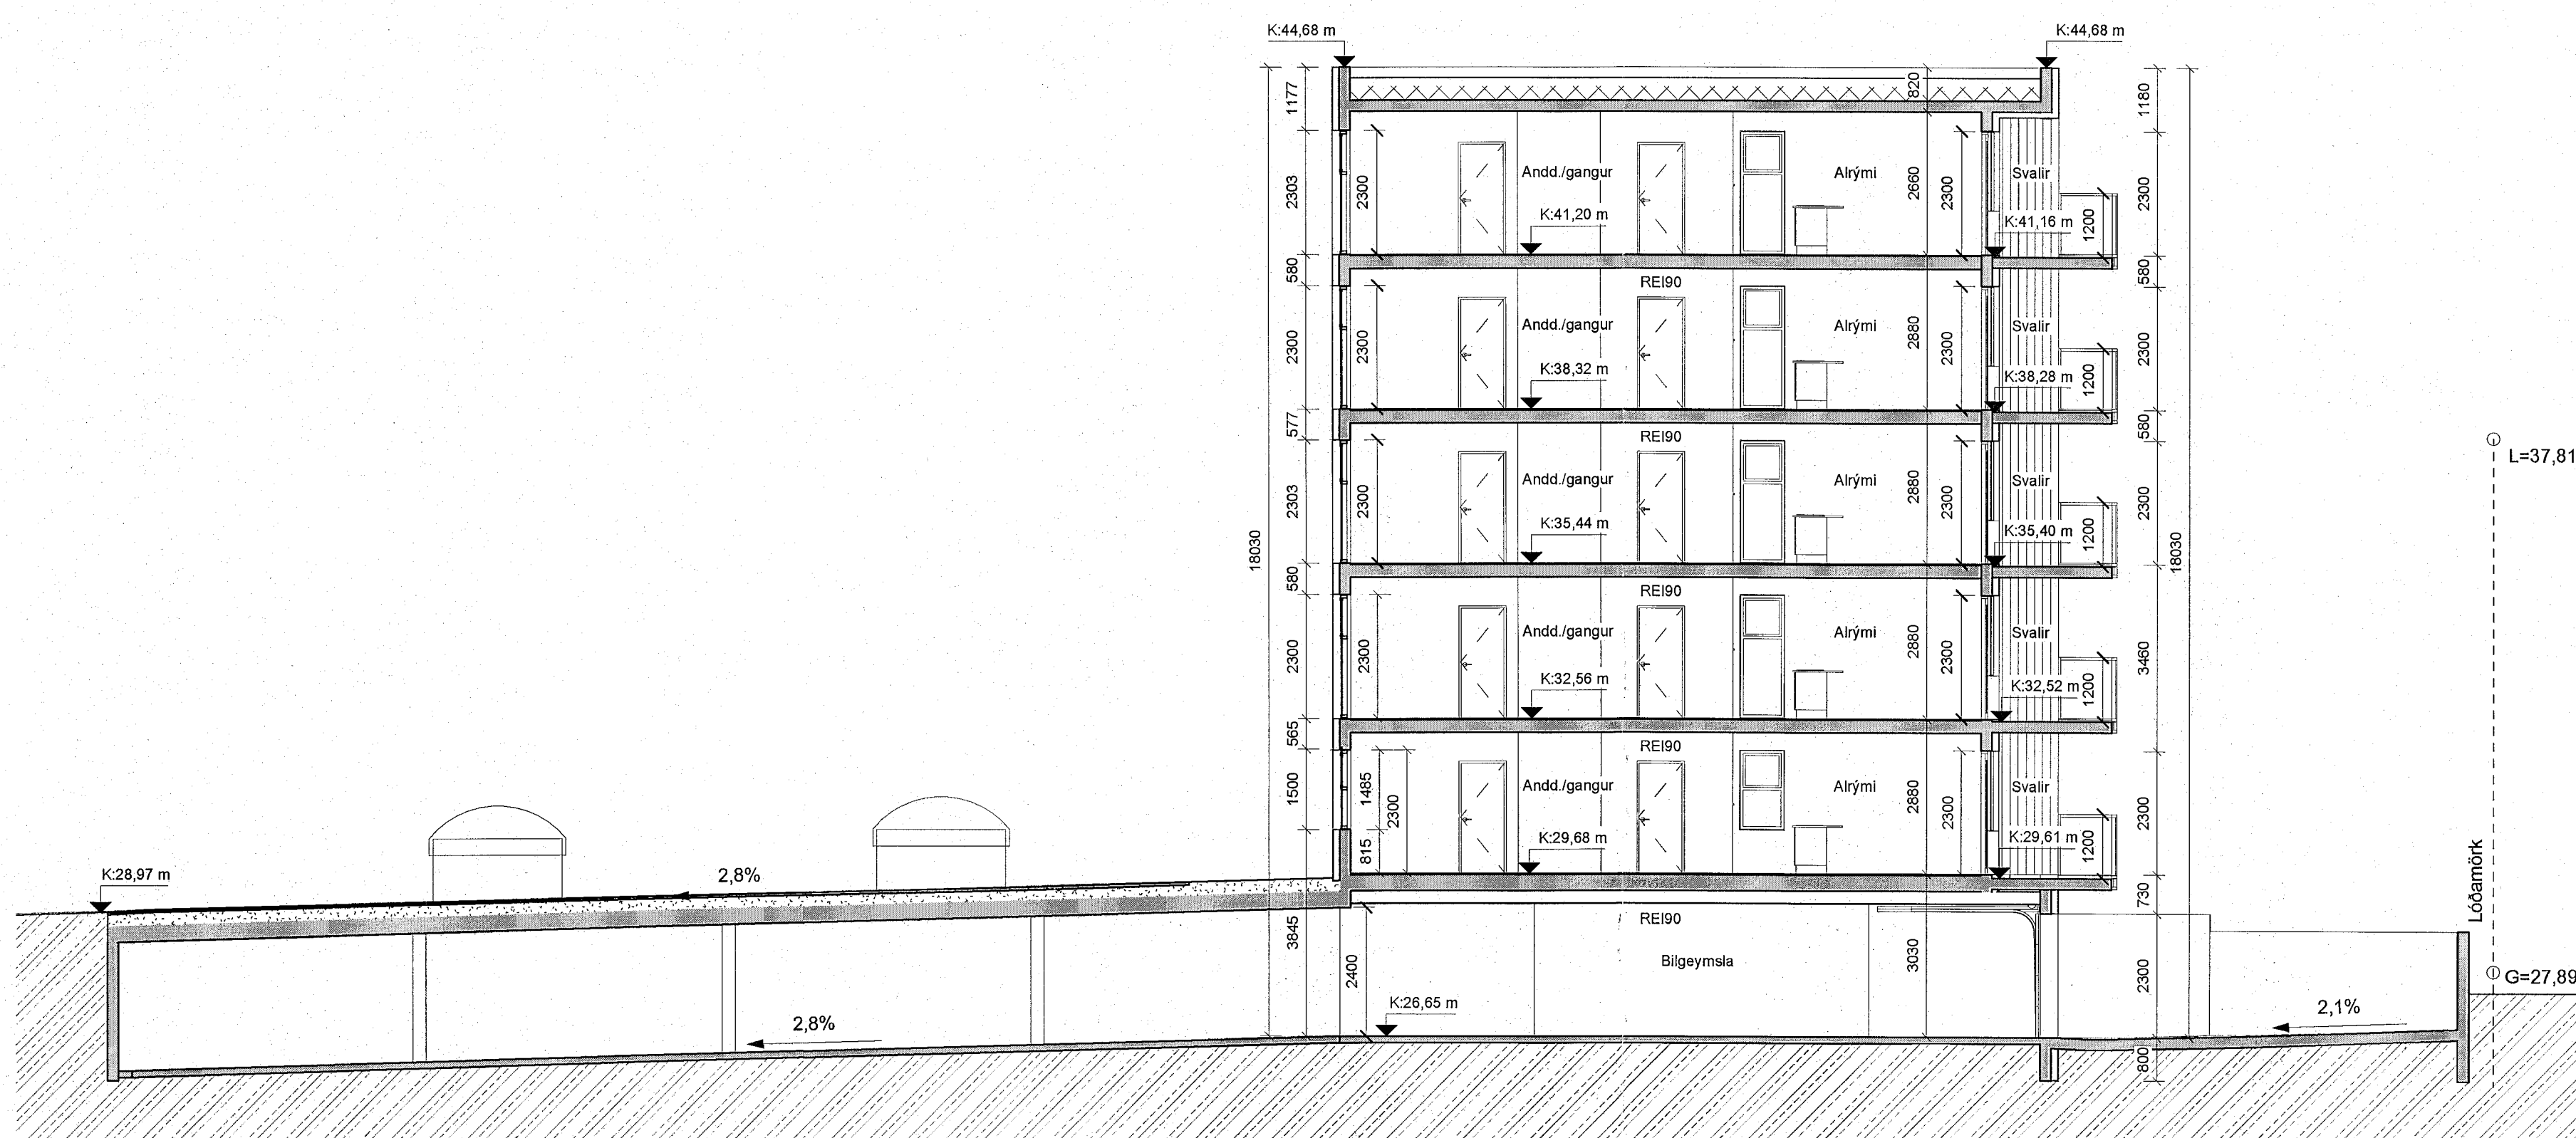

Snið D-D  
mkv. 1 : 100

BRUNAHÖNNUÐUR

ELDVARNAREFTIRLIT

SKÝRINGAR

LYKILMYND

SHS

10. maí 2023

BREYTING DAGSETNING TEIKN.

e:	
d:	
c:	
b:	
a:	

BAUGHAMAR 3 (MHL.02)

HAFNARFJÖRÐUR

ADALTEIKNING

SNÍÐ C-C OG D-D

VERK

21-664

BLAD

A2002

REYKJAVÍK 10. mars 2023

BREYTING

HANNAÐ HB/GÖE TEIKNAD HB/GÖE YFIRFARID JEJ

KVARDI

SAMÞYKKT

BLADSTÆRD

TEIKNARSTAFUR

Kt. 090982-3549 J23

**TEIKNA**  
TEIKNISTOFA ARKITEKTA

SÚDURLANDSBRÁUT 20 108 REYKJAVÍK  
KAUFANGI VÍÐ MYRARVEG 600 AKUREYRI  
NETFÓNG: teikna@teikna.is

SÍMI 552 8740  
SÍMI 481 5508  
VEFFANG: teikna.is

ÓRÚG  
David Snorrason  
10.05.2023  
Ylirfarð af  
brunahönnuði