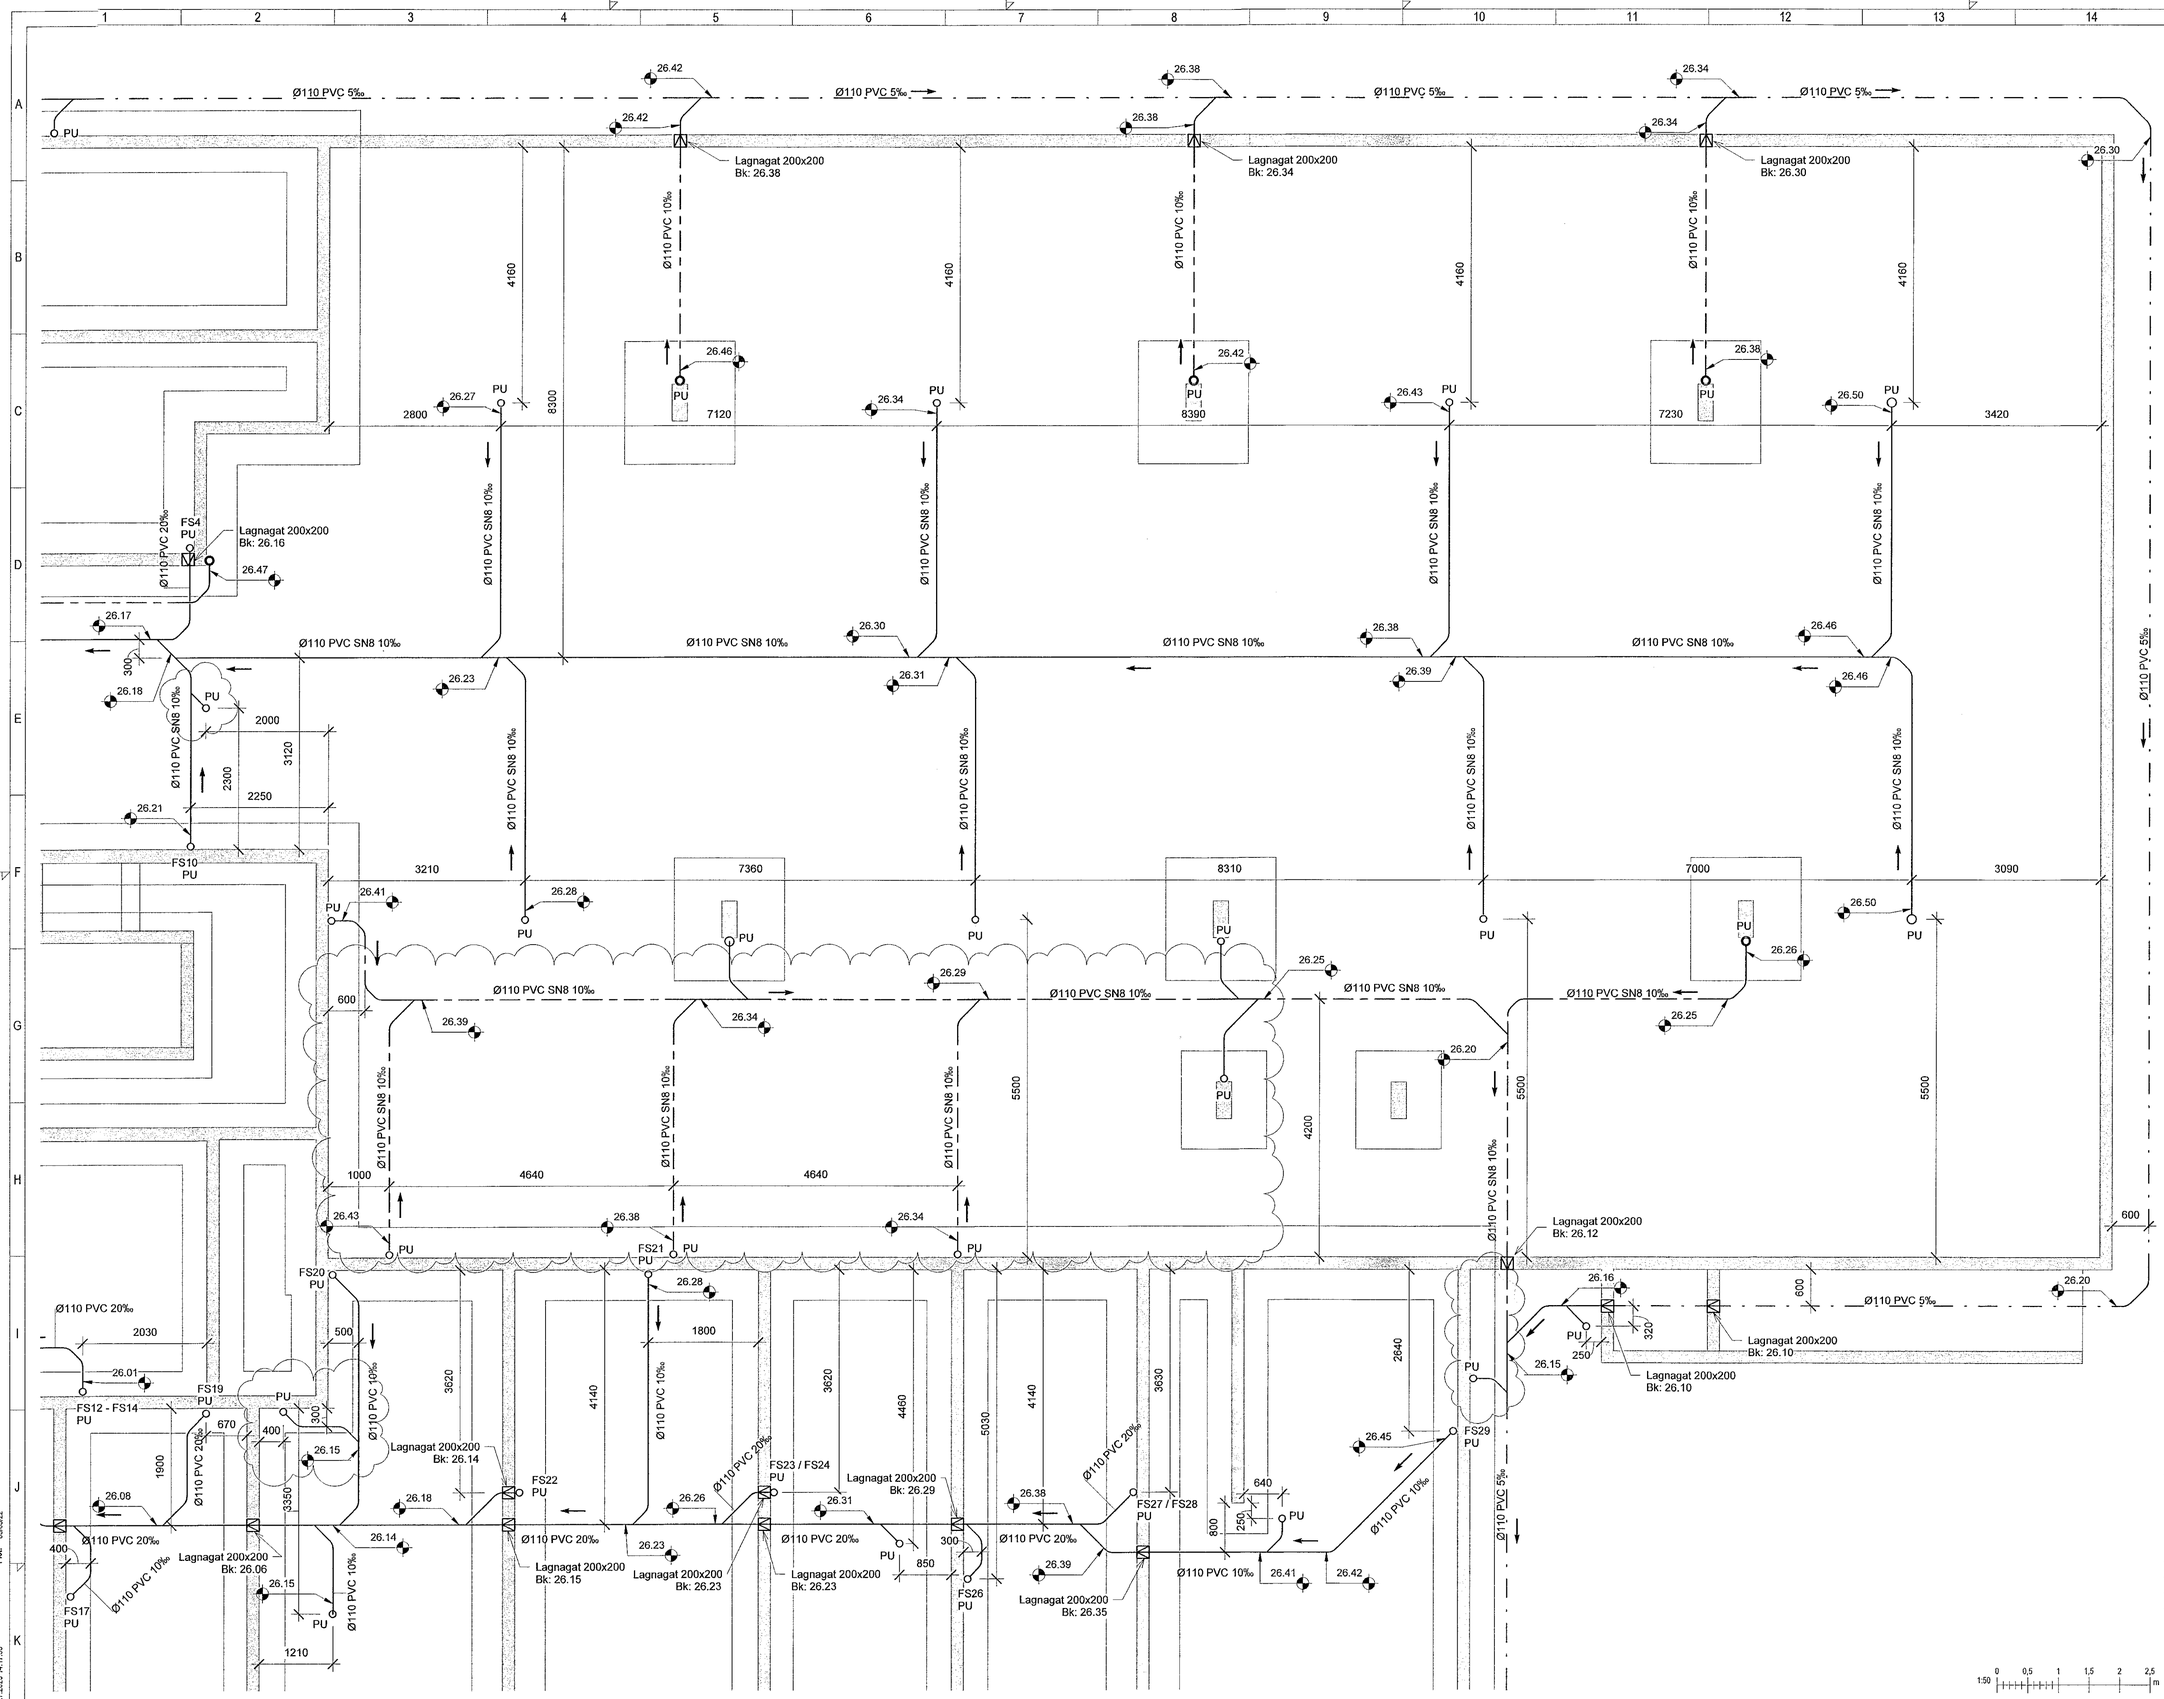

Útg.	Dags.	Lýsing	Nafn
1	27.04.2023	FRUMÚTGÁFA	HÓÖ
2	04.07.2023	Ofanvatnslausnir færðar, breytt við og breytt þakniðurföllum, vaskur og niðurfall í kjallara	HÓÖ

SKÝRINGAR - FRÁRENNSLI:

- SKÓLPLÖGN
- JARÐVATNSLÖGN
- REGNVATNSLÖGN
- AFFALLSLÖGN

SJÁ ALMENNAR SKÝRINGAR Á TEIKN. P0-01 OG P0-02.

SKÓLPLAGNIR ERU Ø110 PVC MEÐ RENNSLISHALLA 20‰ NEMA ANNAÐ SÉ TEKIÐ FRAM Á TEIKNINGU.

JARÐVATNSLAGNIR ERU Ø110 PVC MEÐ RENNSLISHALLA 5‰ NEMA ANNAÐ SÉ TEKIÐ FRAM Á TEIKNINGU.

REGNVATNSLAGNIR ERU Ø110 PVC MEÐ RENNSLISHALLA 5‰ NEMA ANNAÐ SÉ TEKIÐ FRAM Á TEIKNINGU.

FRÁRENNSLISLAGNIR UNDIR ÁLAGI ÓKUTÆKJA SKULU HAFA HRINGSTÍFNI SN8.

VERKFRÆÐISTOFA

NNE VERKFRÆÐISTOFA ehf
Hæðarsæti 6 - 201 Kópavogur Ísland
s. 899-3077 / 899-3577
Kt. 460421-0470. nne@nne.is www.nne.is

BAUGHAMAR 1 - Mhl.01

221 HAFNARFJÖRÐUR

SÉRUPPDRÁTTUR - PÍPULAGNIR
GRUNNLAGNIR - GRUNNMYND SÖKKLAR

Hönnun:	SJ	Verknúmer:	22027
Teiknað:	SJ	Mælikvarði:	1:50
Yfirfarið:	NG	Dagsetning:	04.07.2023
Sampykkt: Hákon Örn Ómarsson Kt. 300577-3189		Teikn.nr:	P1-02
Áritun hönnunarstjóra: Jóhann Einar Jónsson Kt. 090982-3549		Útgáfa:	2

Útgáfa / Dagsetning aðaluppdráttar: b / 29.03.2023

Plot: 03/03/22
Save: 5.7.2023 14:17:53
Skrá: M:\AVR\2222027 - Baughamar 31c\02 DESIGN\02 P - PÍPULAGNIR\P1_Baughamar 31c_Frárennsli_v2.rvt

Copyright © NNE Verkfræðistofa ehf - Hönnuður áskilur sér allan rétt á eintökum - Fjölfaldan er hið skriflega samþykki