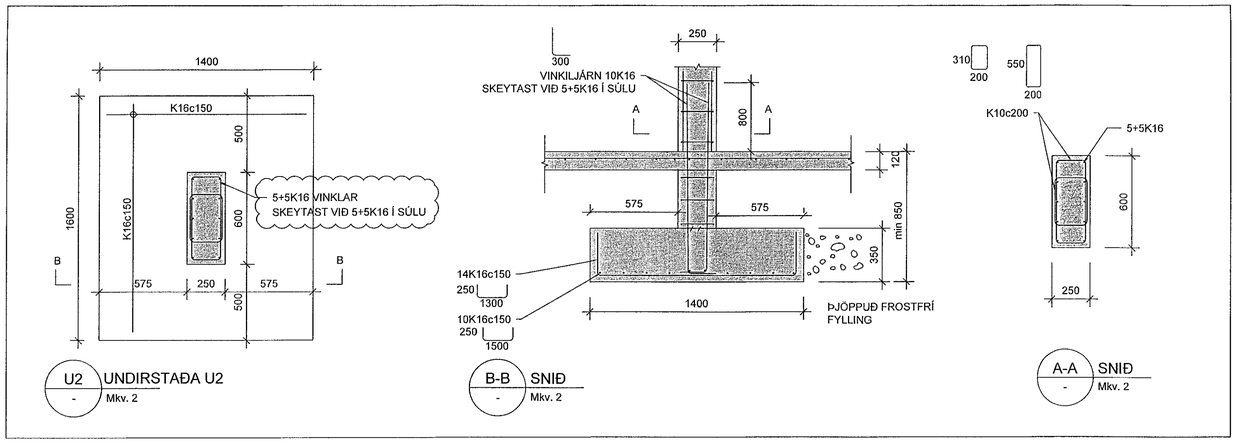

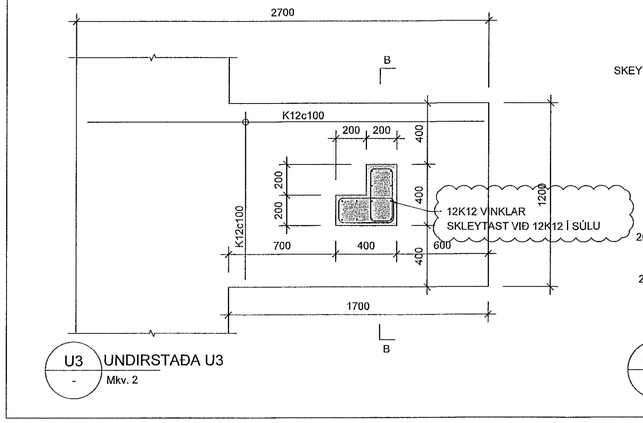

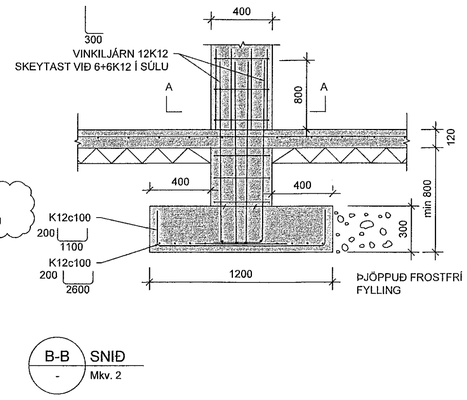

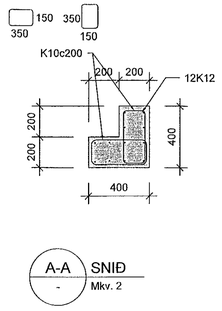

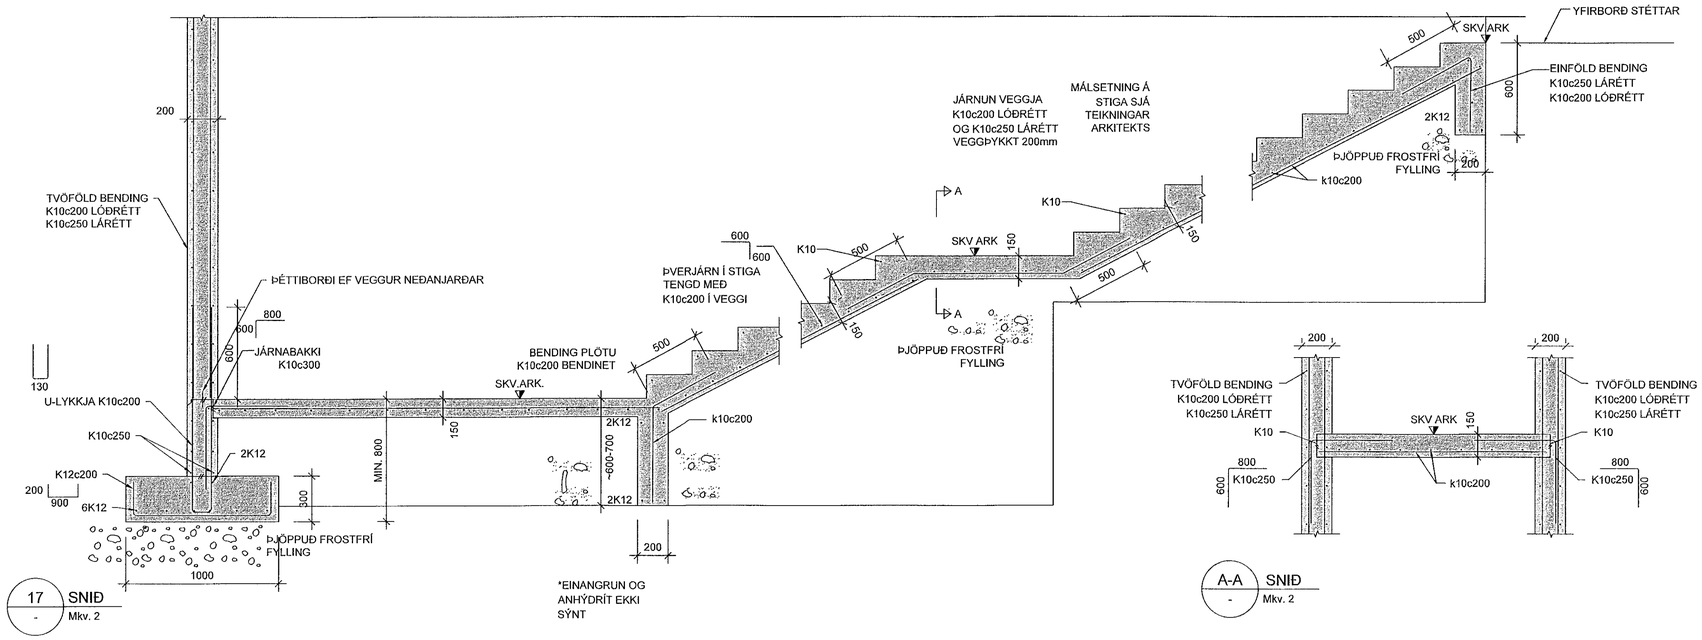

Samþykkt þann
31. JÚLÍ 2023
Byggingarfulltrúinn í Hafnarfirði

MKV. 2

0 500 1000 1500 2000 mm

1:20 (Í A1)

Hönnunarstjóri: Jóhann Einar Jónsson kt. 090982-3549

Kt. 090982-3549

BREYTINGAR

NR.	DAGS.	BREYTING	SÞ.
1	04.05.2023	Frumútgáfa	HÓÓ
2	21.06.2023	ÝMSAR BREYTINGAR	HÓÓ

VERKFRÆÐISTOFA

NNE Verkfræðistofa ehf. kt. 460421-0470
HÆÐASMÁRI 6, 201 KÓPAVOGUR
hoo@nne.is, S: 8993577(HÓÓ)/8993077(SAÓ)

SAMÞYKKT Hákon Örn Ómarsson 300577-3189

VERK
BAUGHAMAR 1 (MHL.01)
HAFNARFJÖRÐUR

TEIKNING
BURÐARVIRKI
SNIÐ OG DEILI

HANNAÐ	TEIKNAÐ	YFIRFARIÐ	MÆLIKVARÐI
SAÓ	SAÓ/HÓÓ	HÓÓ	1:20 /A1

DAGS.	VERK NR.	TEIKNING NR.	ÚTGÁFA NR.
21.06.2023	22027	B203	2

©Öll afnot og athlun teikningar, að hluta eða í heild er háð skriflegu leyfi höfunda

M:\AVR\22\22027 – Baughamar 31c\03 TEIKNINGAR\Burðarþol\burdur-Baughamar 31c VER3 Hus1.dwg