




U16
M1:10

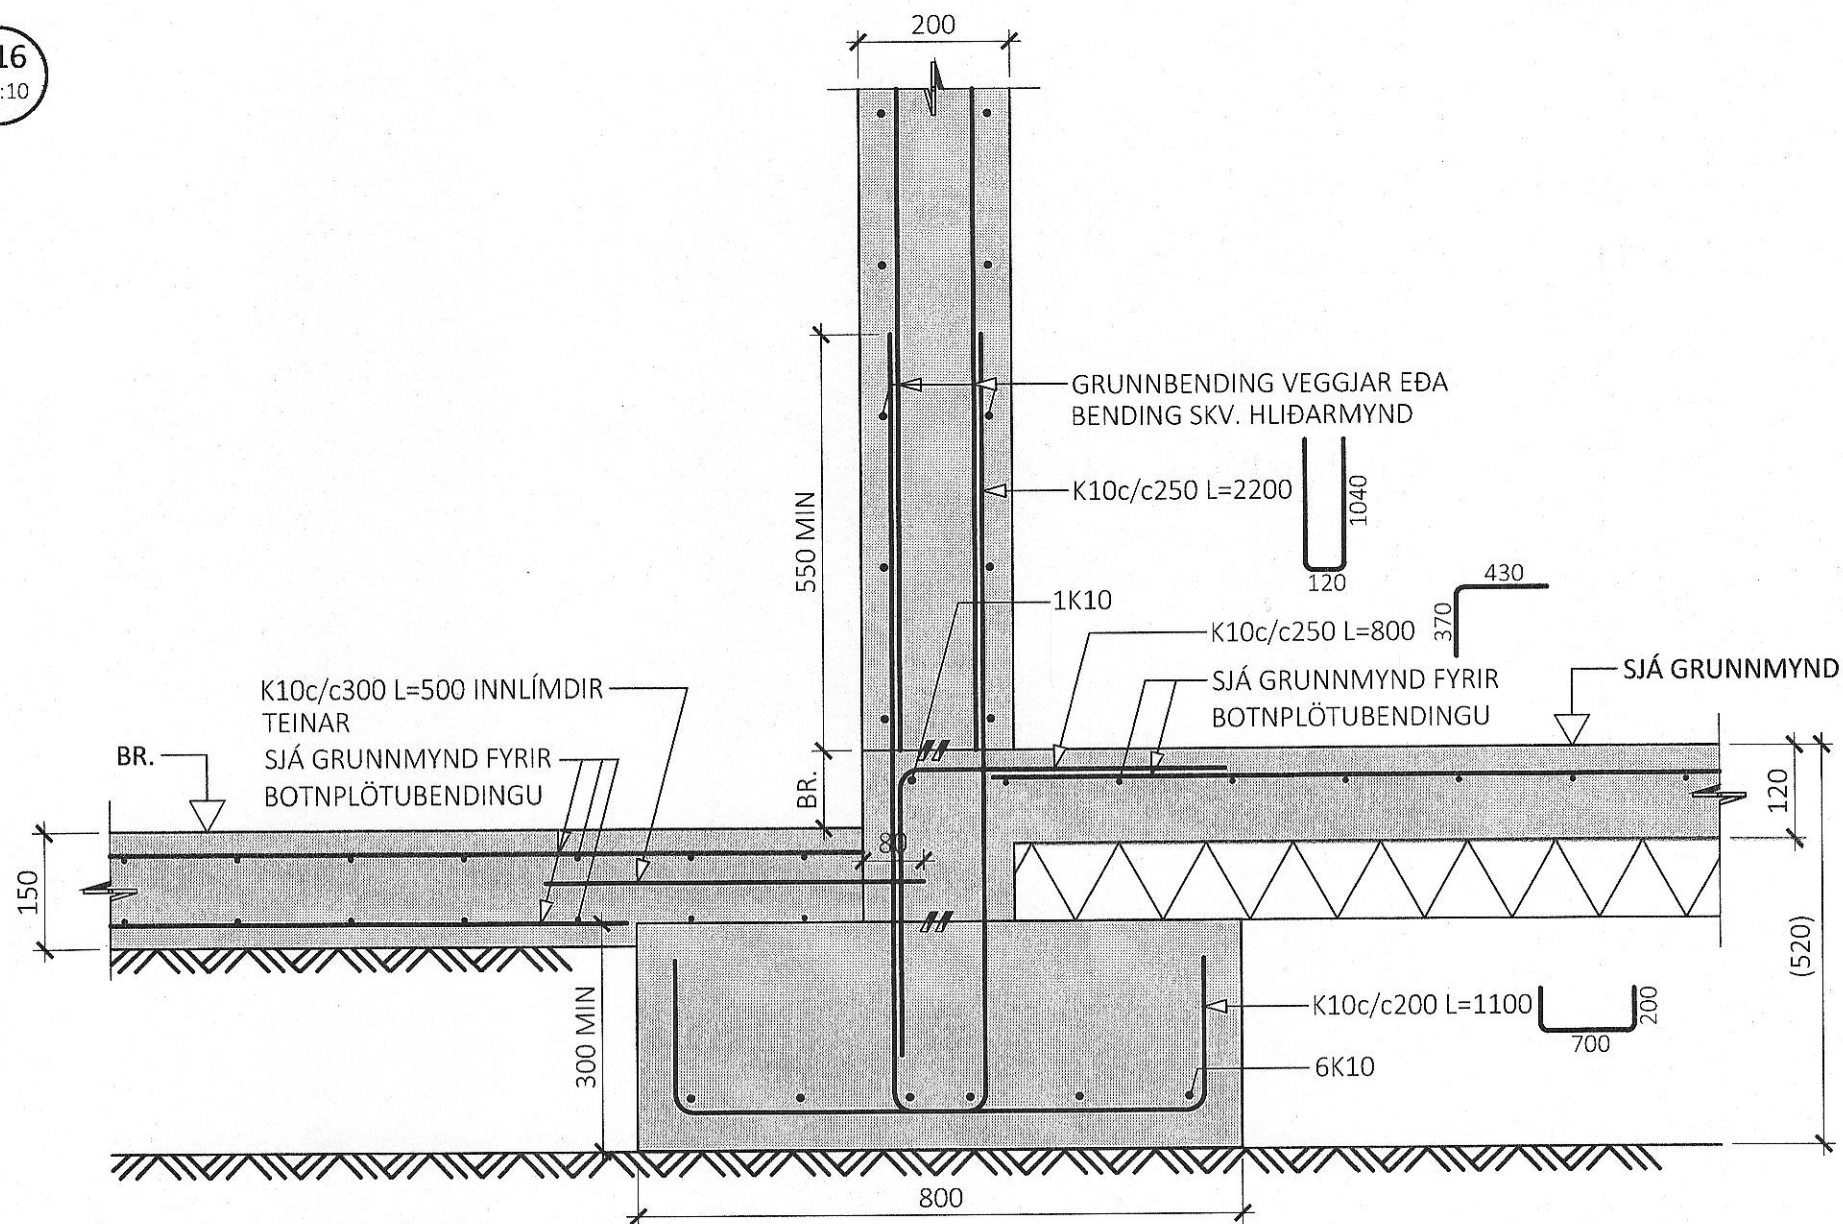

U17
M1:10

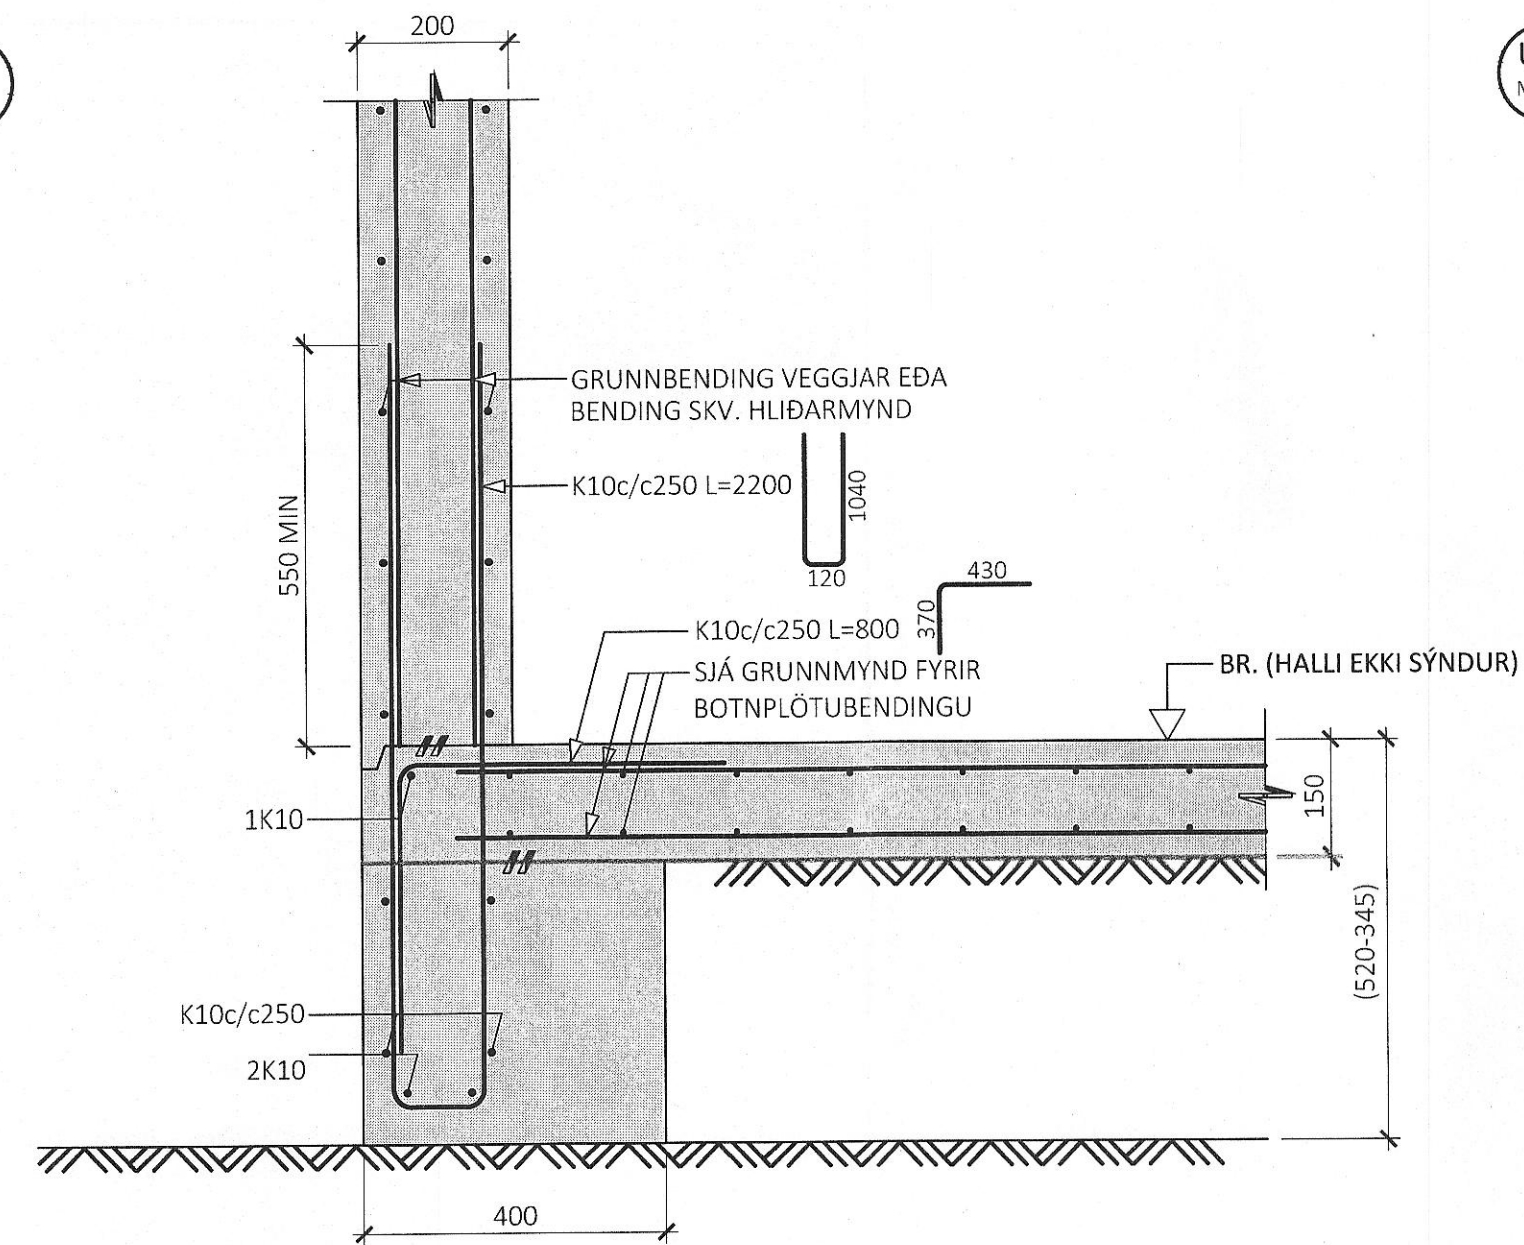

U18
M1:10

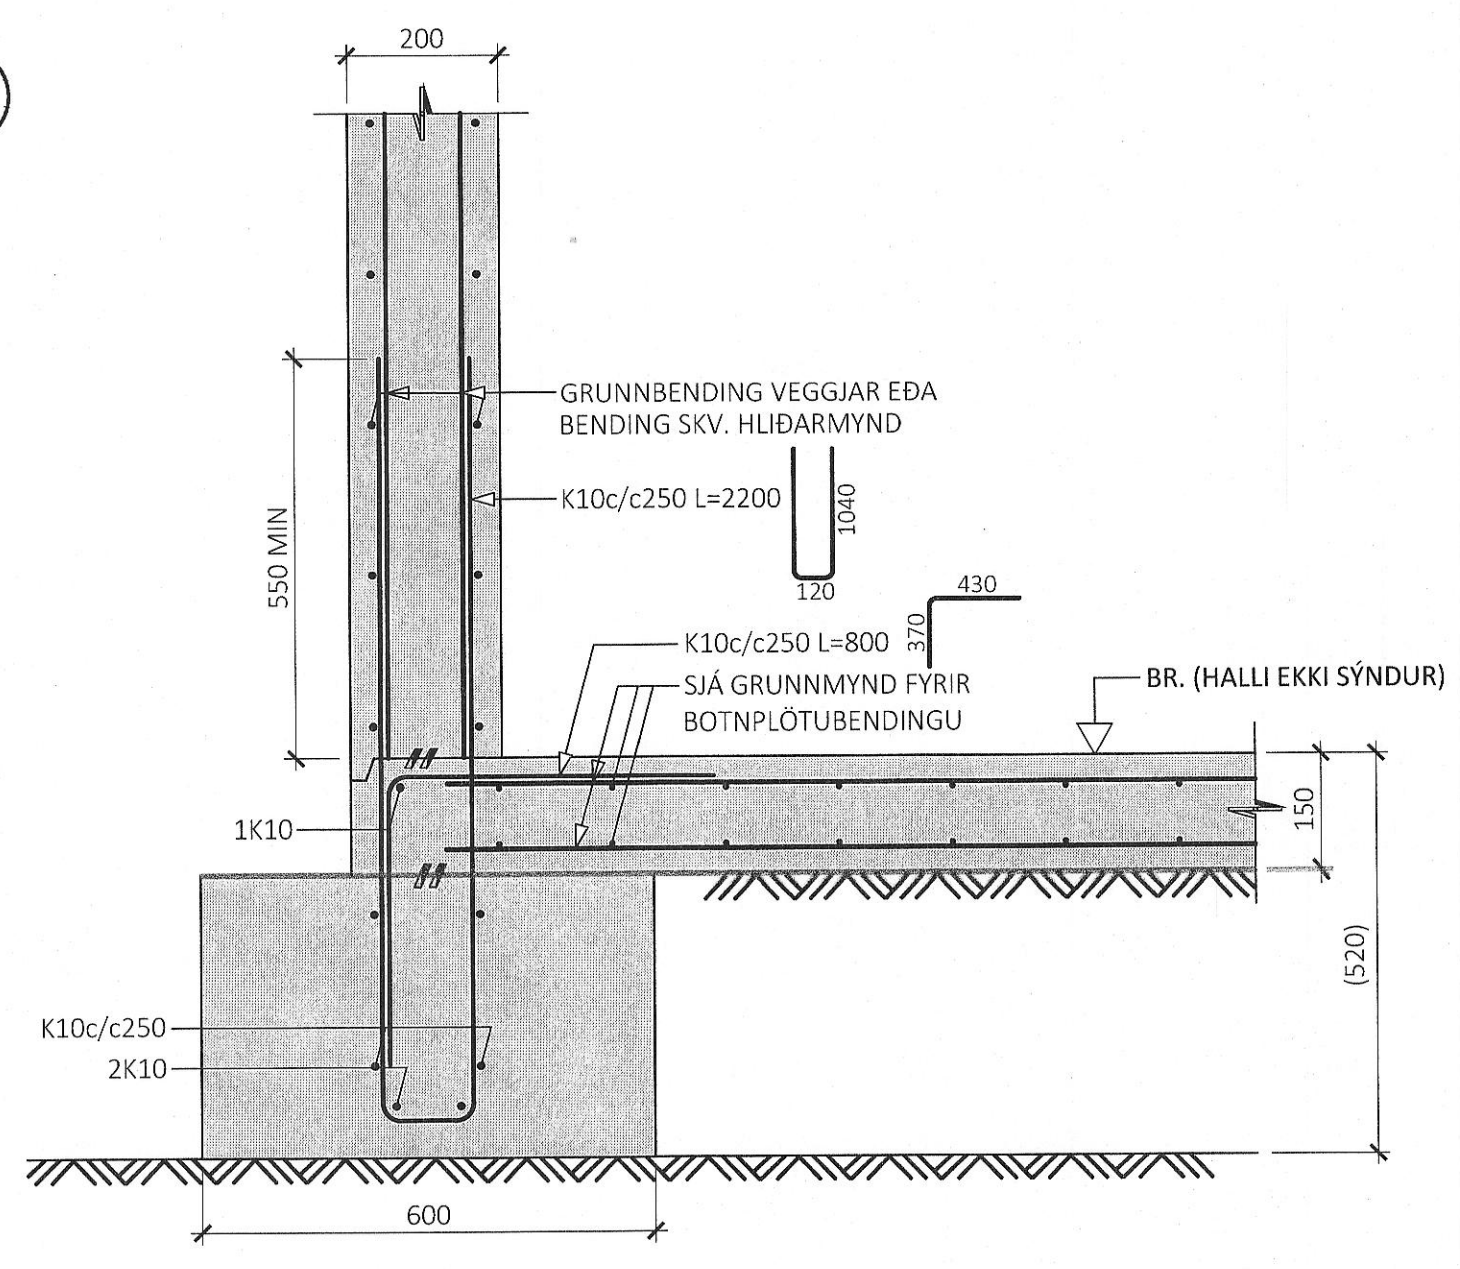

ÁRITUN BYGGINGARFULLTRÚA

Sampykkt þann
11. ágú. 2023
Þ. Byggingarfulltrúans í Hafnarfirði
Róbert A. Róbertsson

Róbert A. Róbertsson
Kt. 2022/213159


ÁRITUN HÖNNUNARSTJÓRA KT:
BYGGT Á ADALUPPRÁTTUM DAGSETTUM: 08.07.2022
ALMENNAR SKÝRINGAR:

- SJÁ FLEIRI ALMENNAR SKÝRINGAR Á TEKNINGU B-0000
- ÖLL MÁL ERU Í MILLIMETURM, EN KÓTAR OG HNIT ERU Í METRUM


TÁKN:

- 100mm ÞYKK EINANGRUNN MED RÚMPYNGD ≥ 24 kg/m³
- STADSTEYPA
- FORSTEYPTAR EININGAR
- ÞJAPPADUR BÖGGLABERGSPÚÐI


U19
M1:10

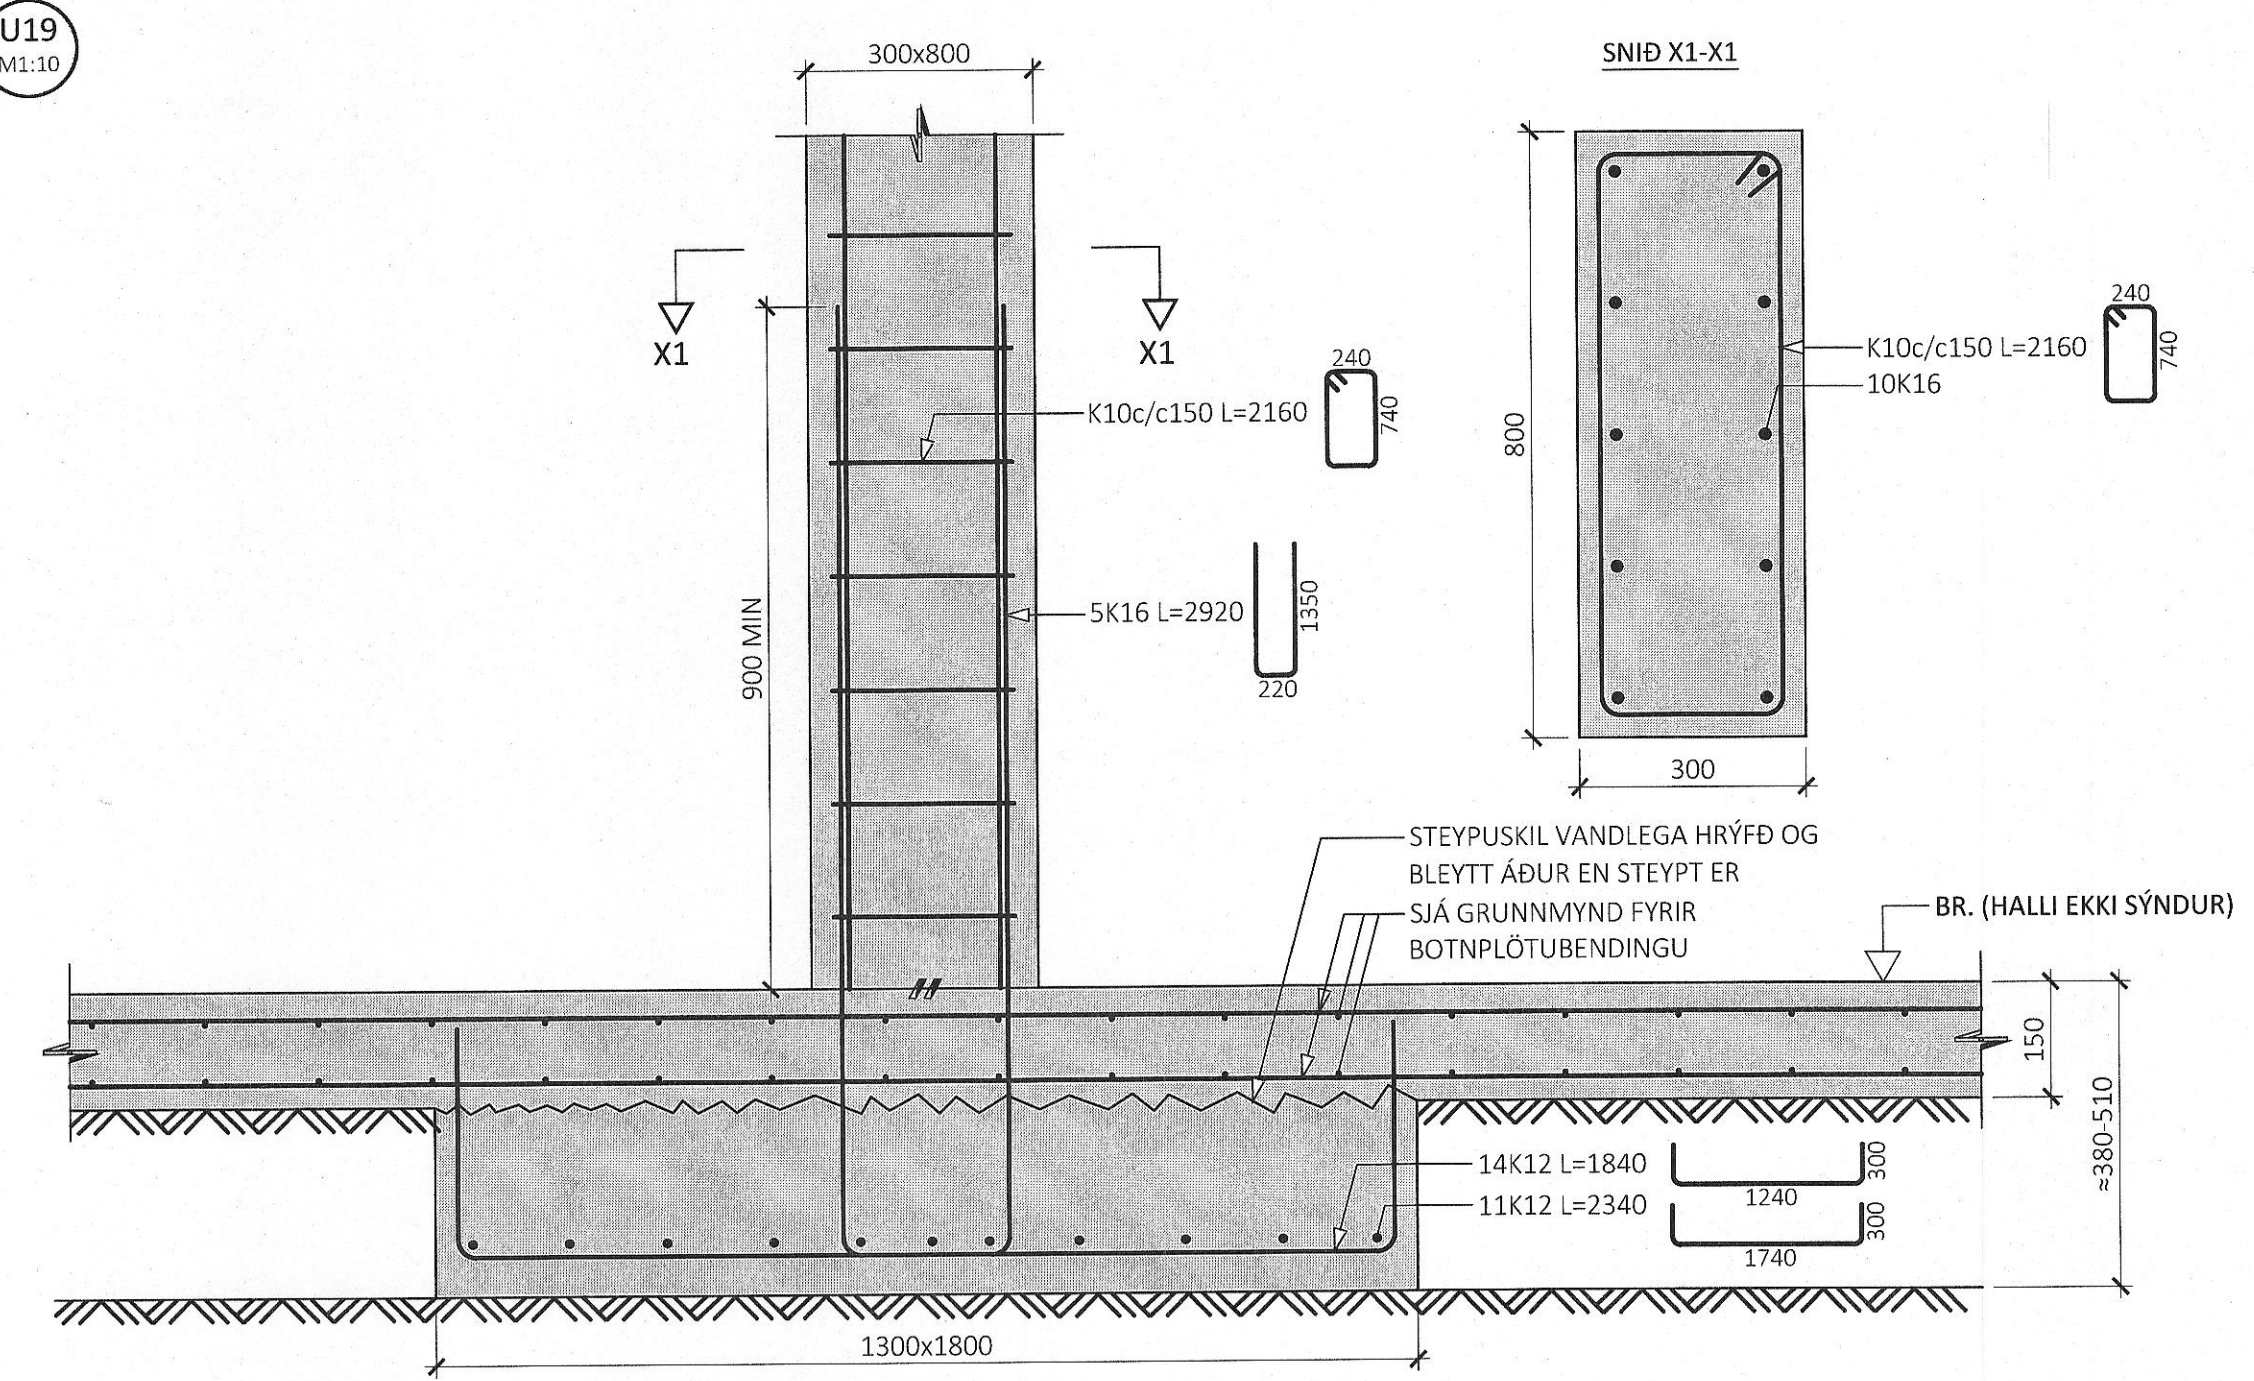


U20
M1:10

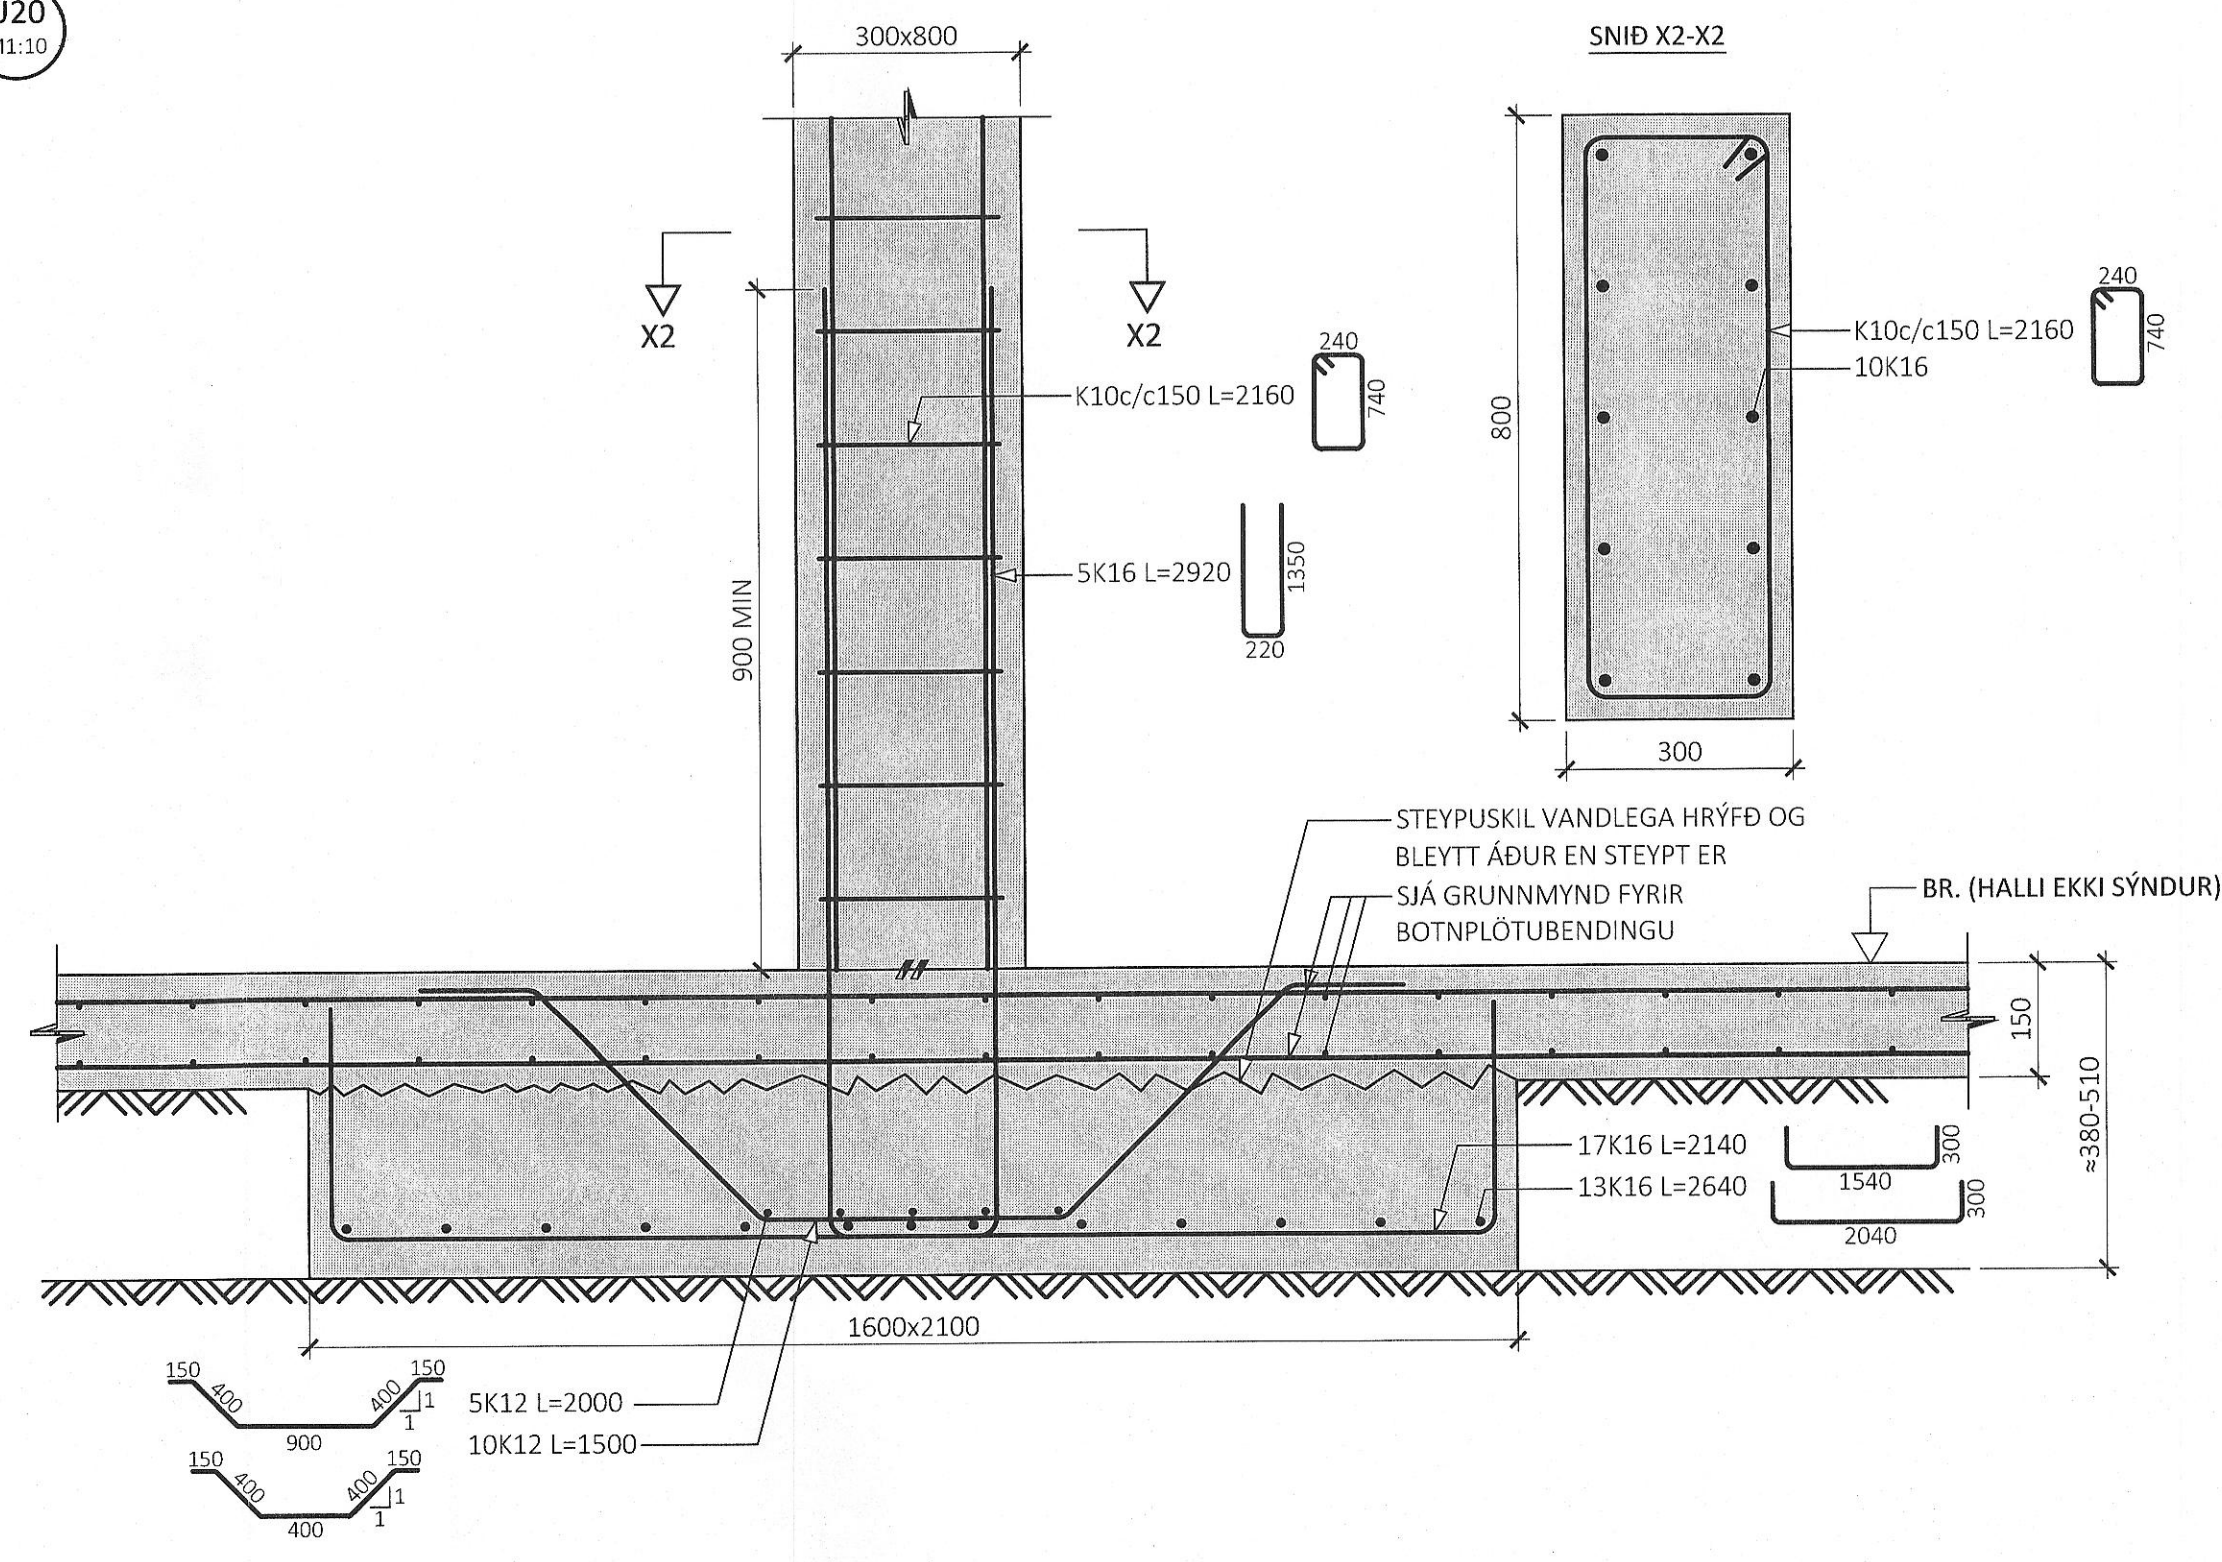


U21
M1:10

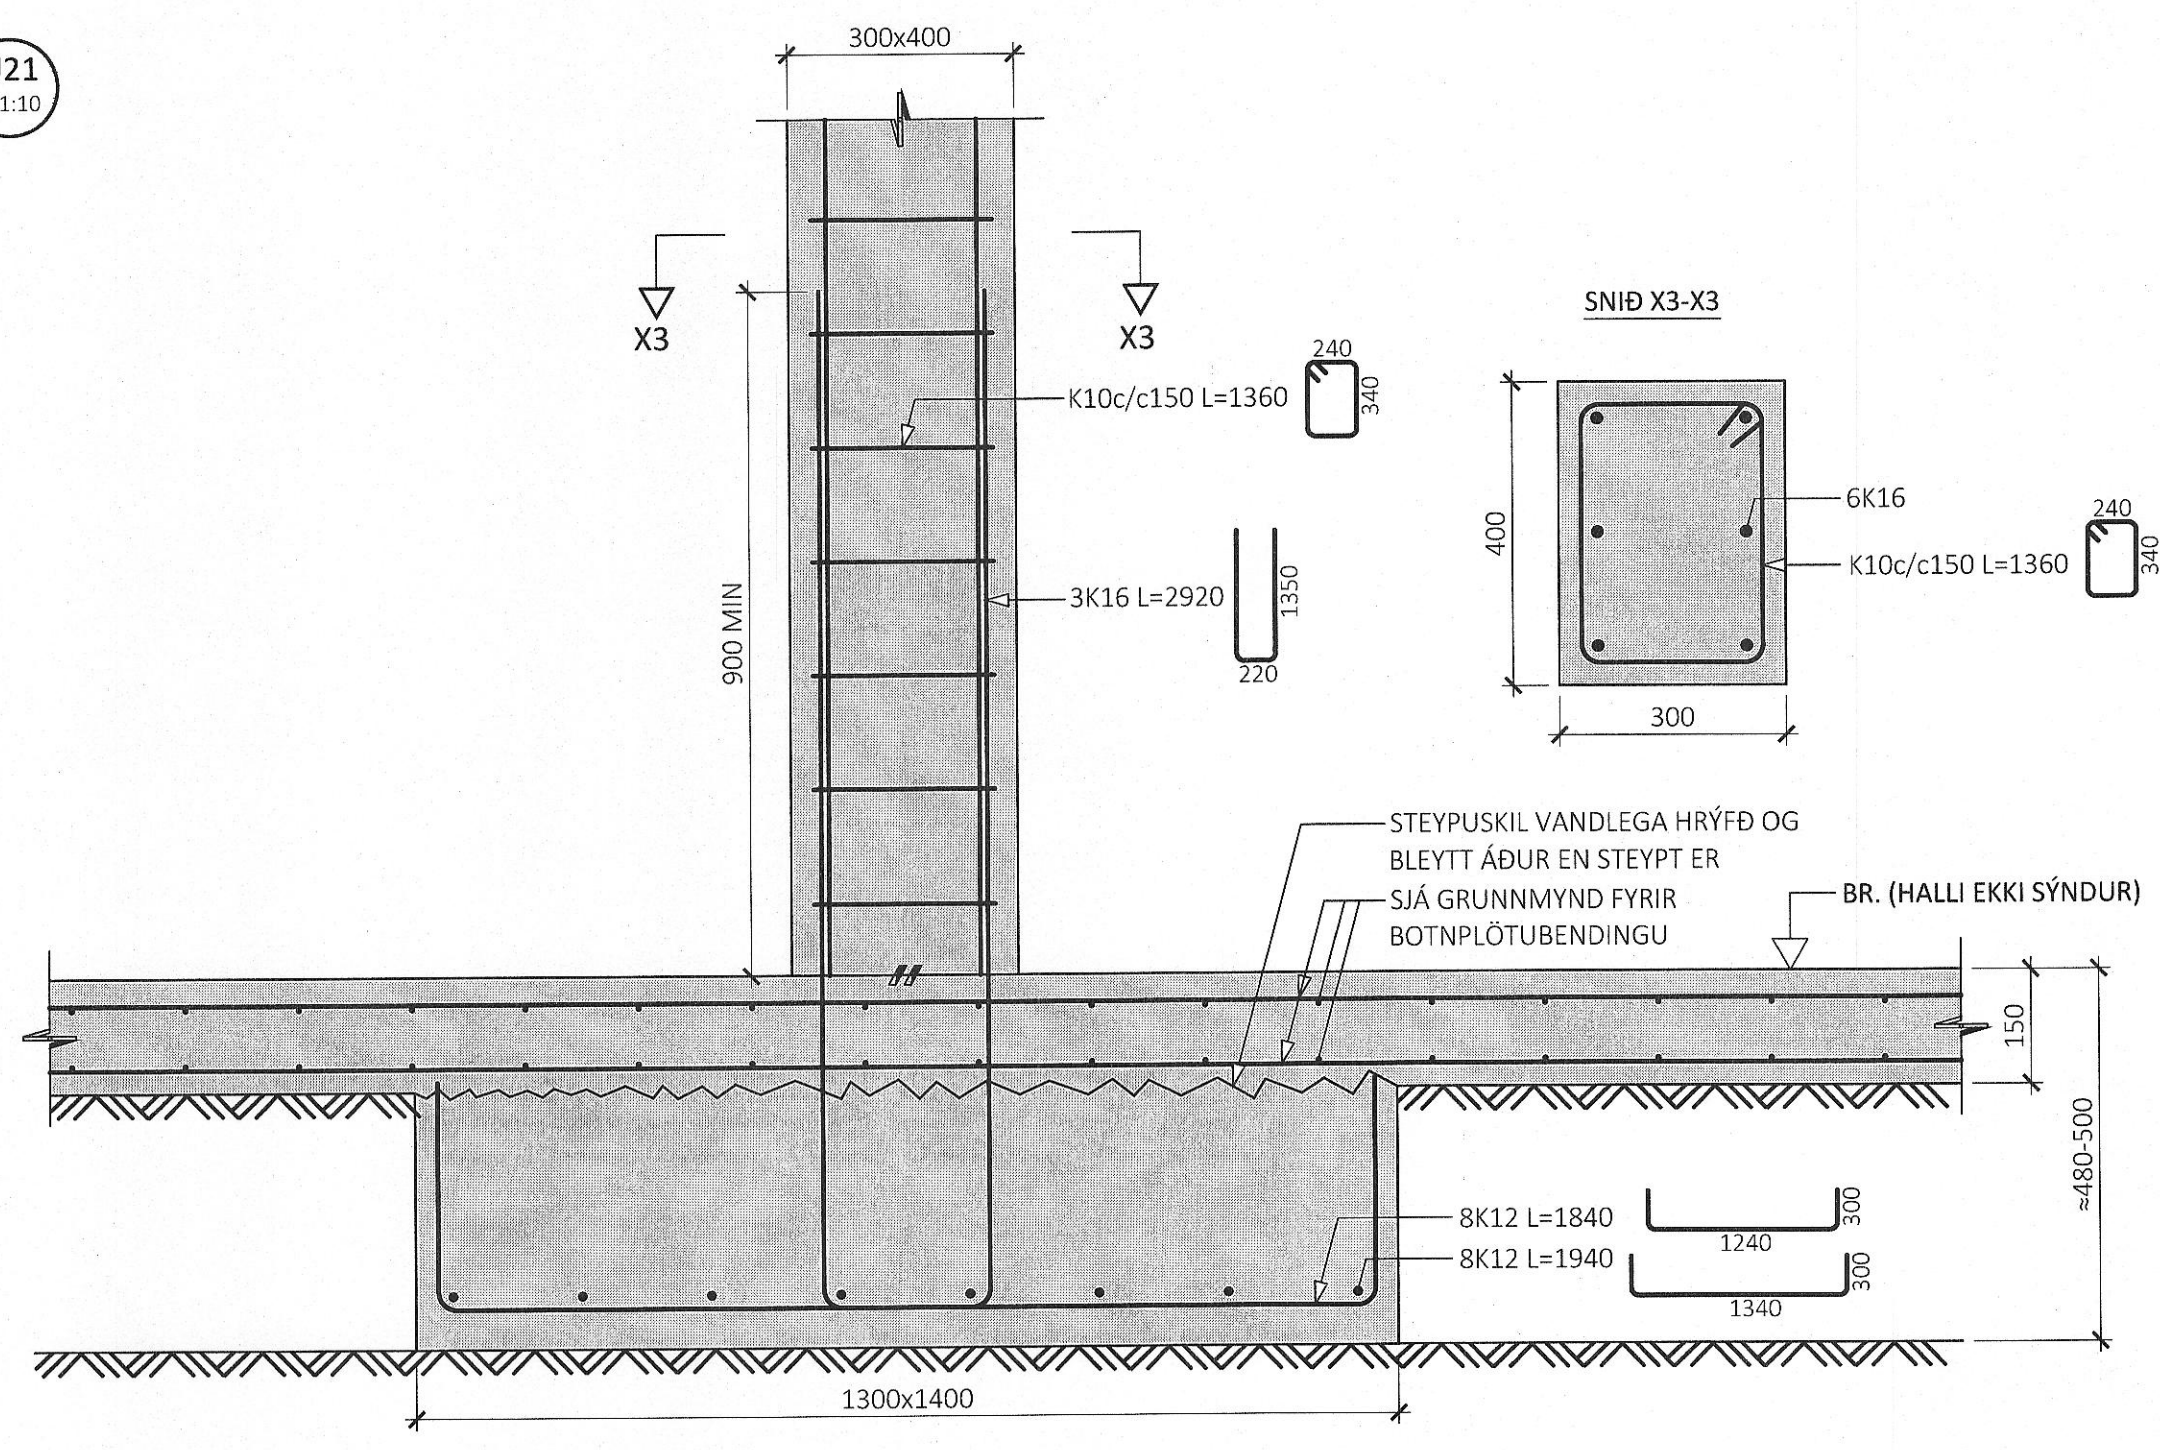

U22
M1:10

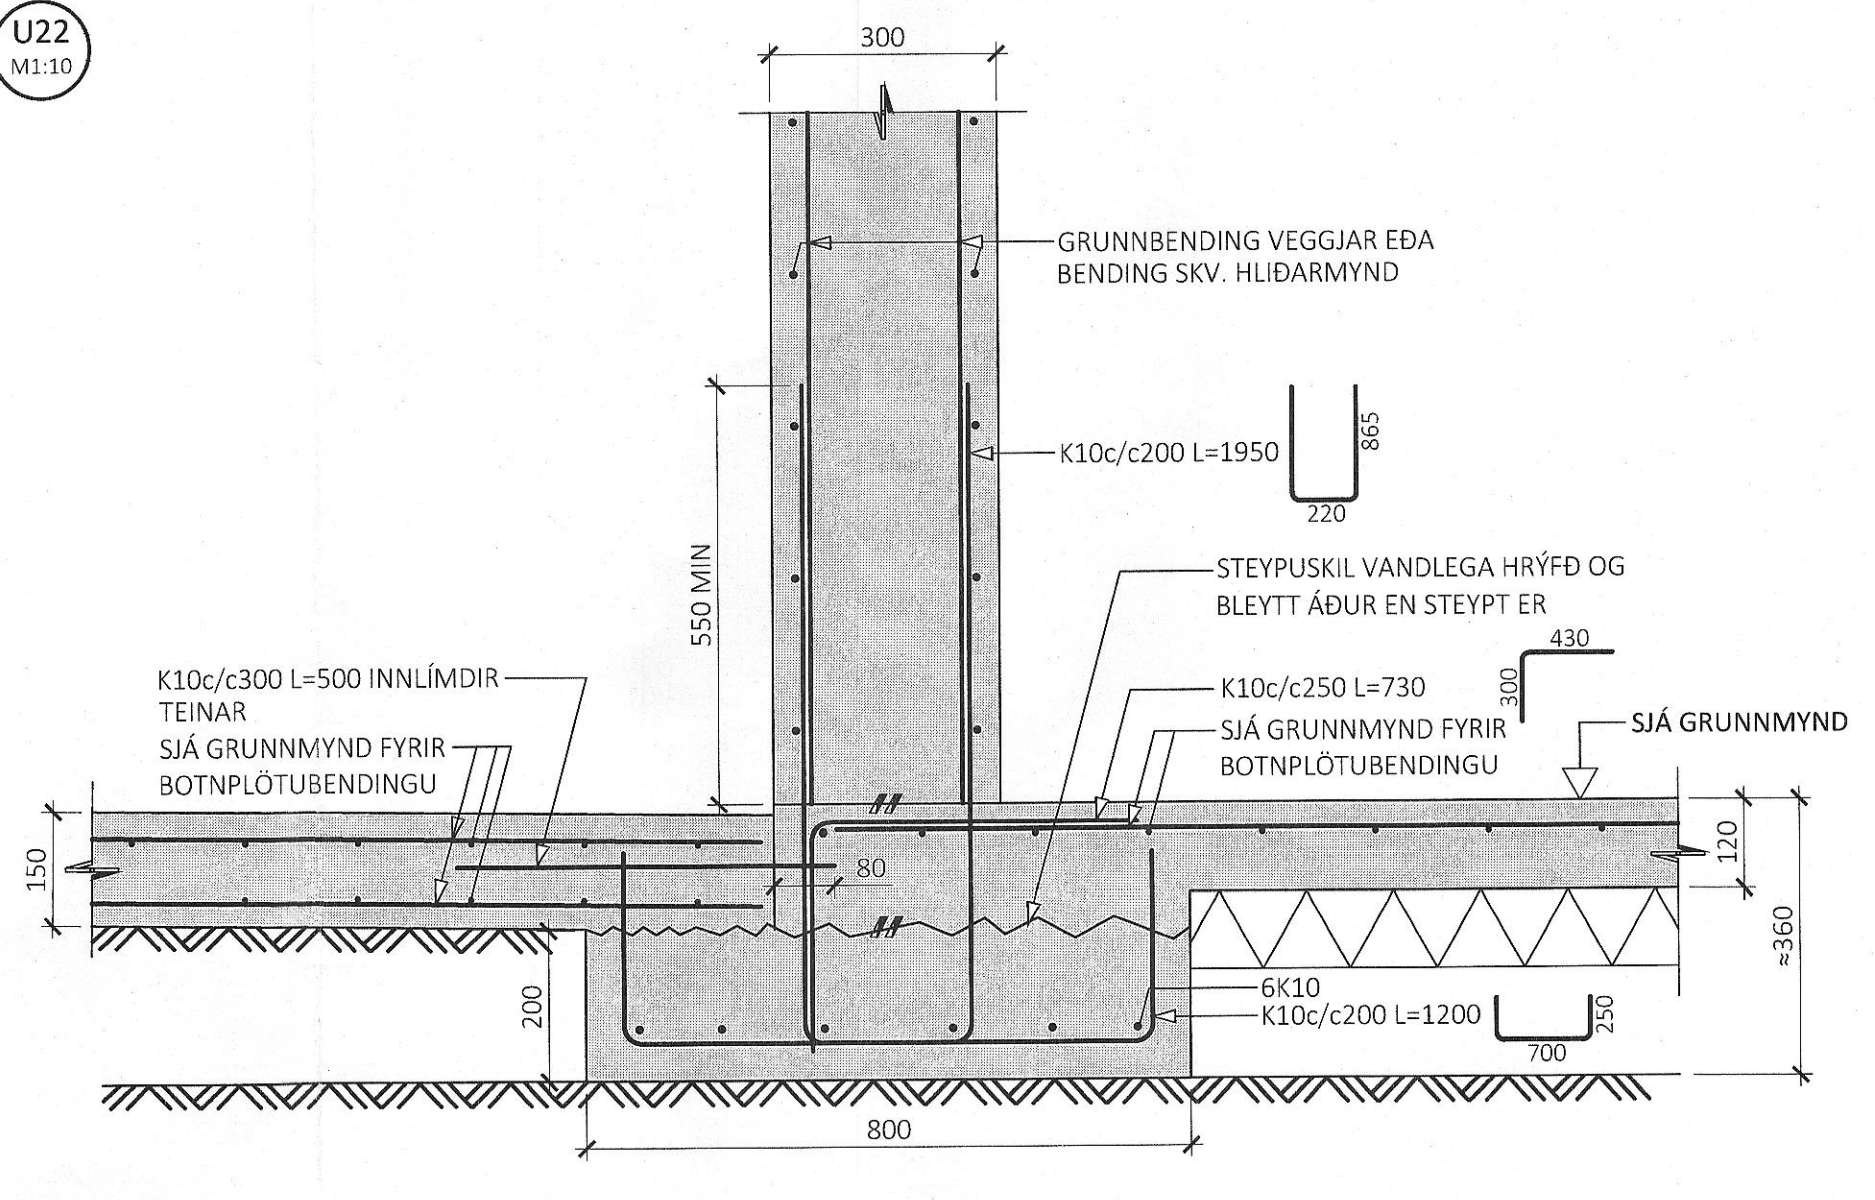

LYKILMYND FYRIR BAUGHAMAR 21-25

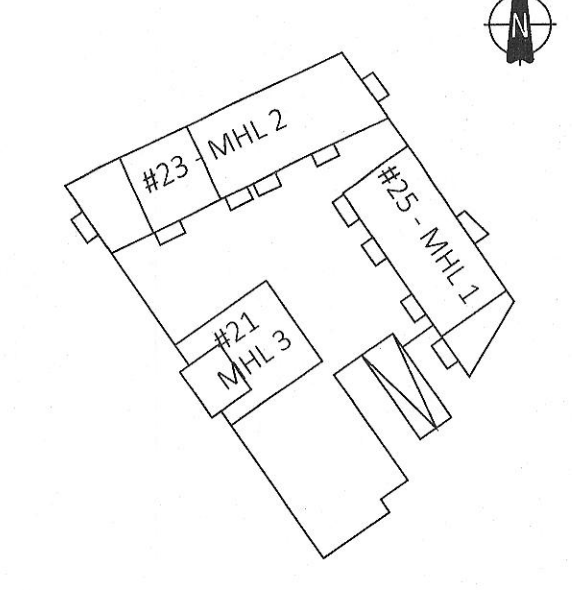

ÚTG. DAGS. SKÝRING

BAUGHAMAR 21-25
HAFNARFIRÐI

BURÐARVIRKI
UNDIRSTÖÐUR
SNIÐ MHL 1-3

SAMBYKKT: KENNITALA:
Sund Vinarséðli - 070970-4149

DAGS. ÚTGÁFU: 17.04.2023 HÖNNUÐUR: HE
DAGS. BREYTI: YFIRFARIÐ AF: GÓs

MÁLÍKVARÐI: 1:10

HANNA
VERKFRÆÐISTOFA

22010 B-0152
VERKNR. NÚMUR ÚTG.

SUDURHRAUNI 10 210 GARBABER KT. 631216-0480
hannaverkis hrund@hannaverkis.is sími: 771-5252