




U23
M1:10

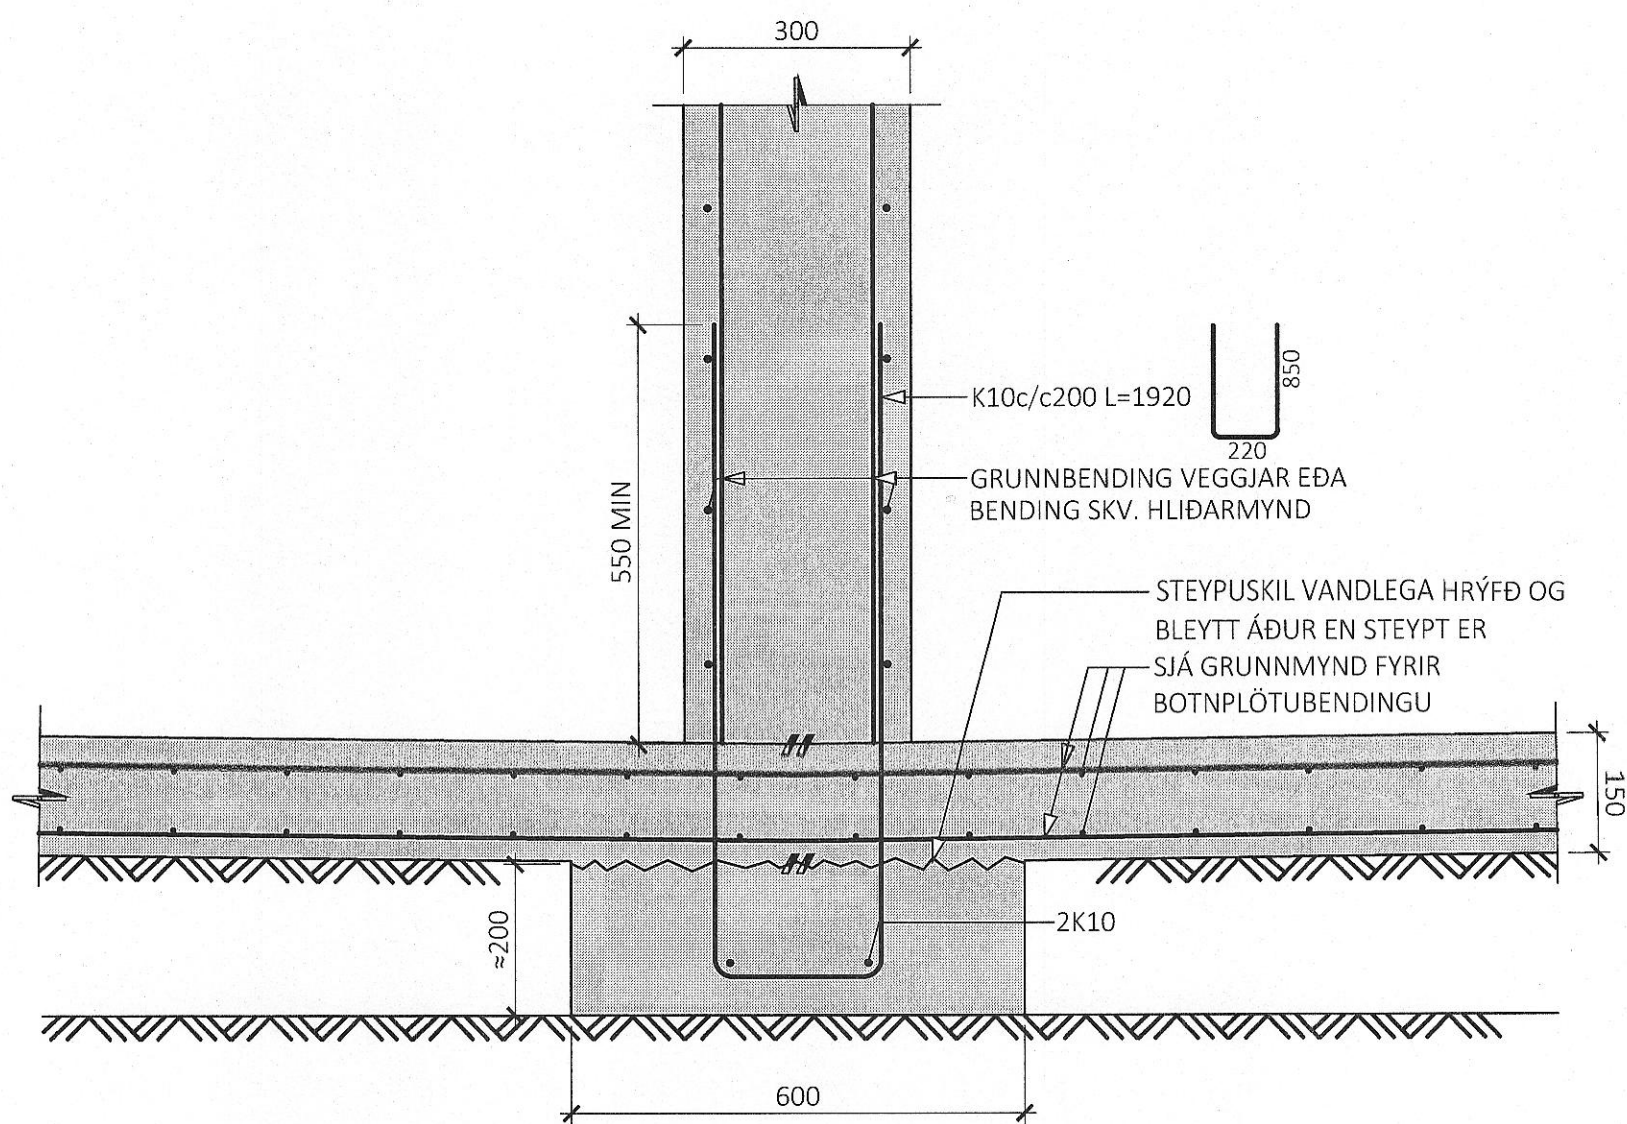


U24
M1:10

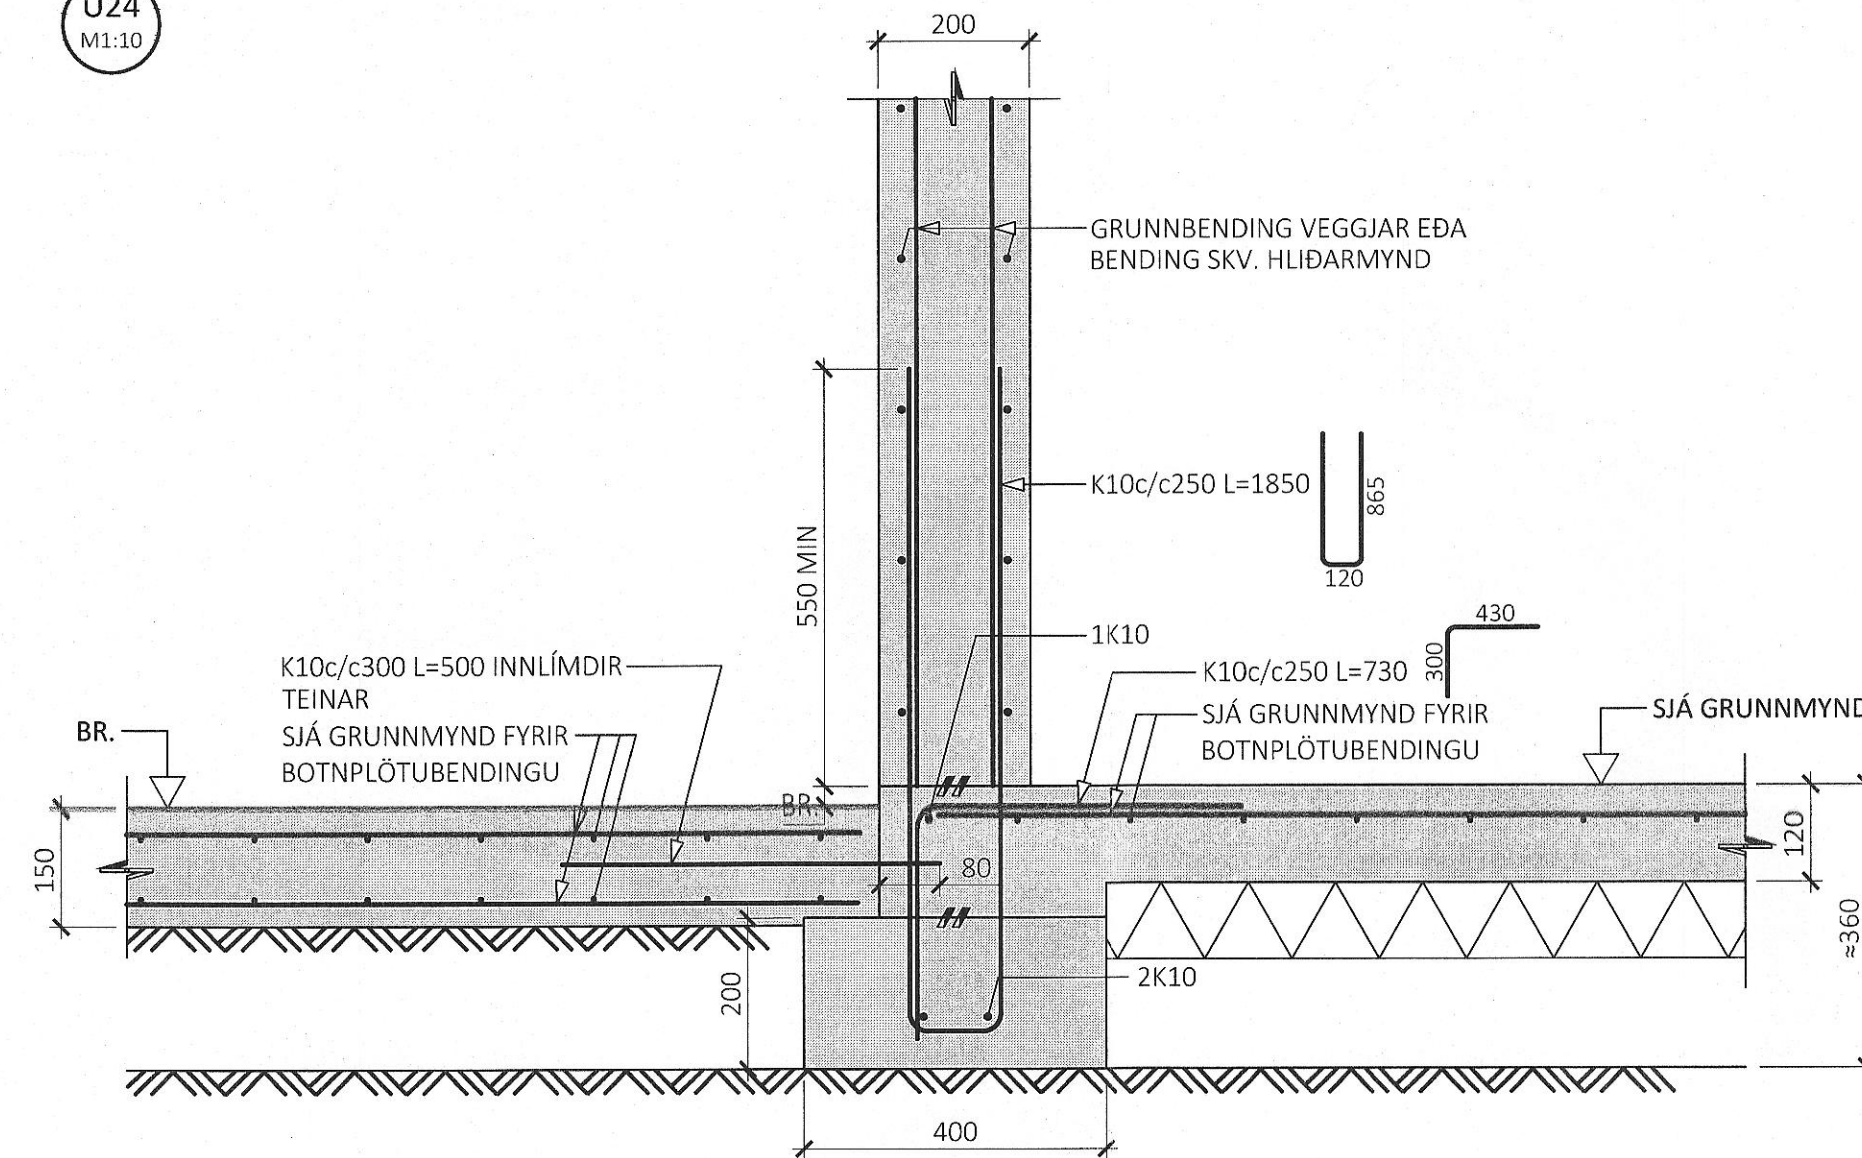


U25
M1:10

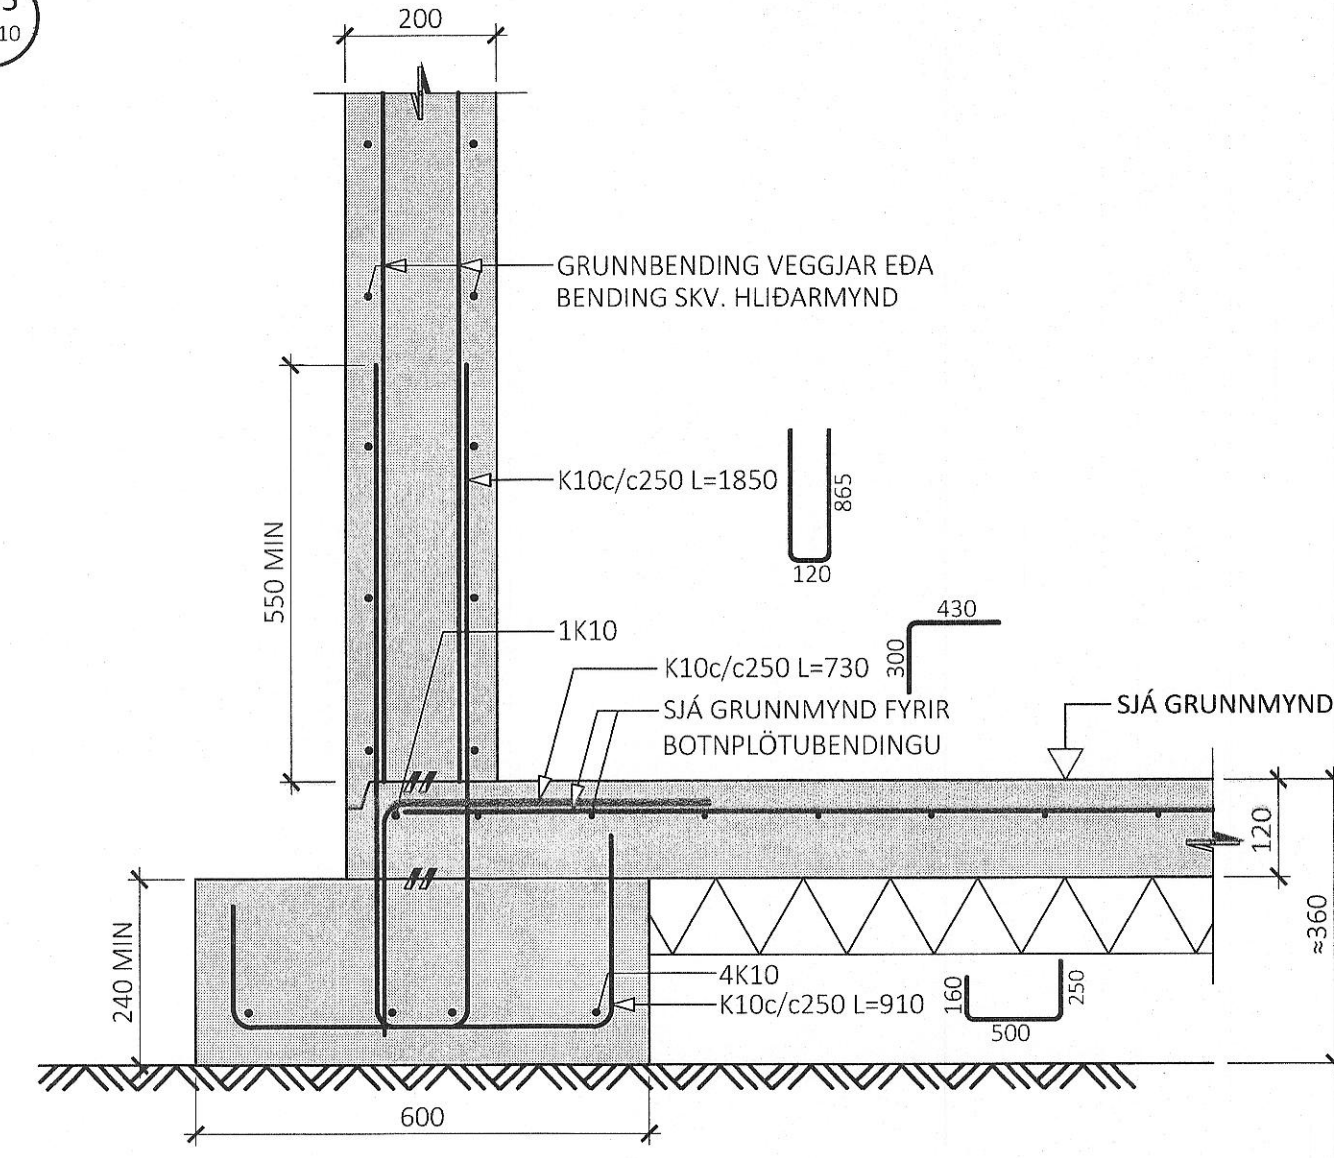


U26
M1:10

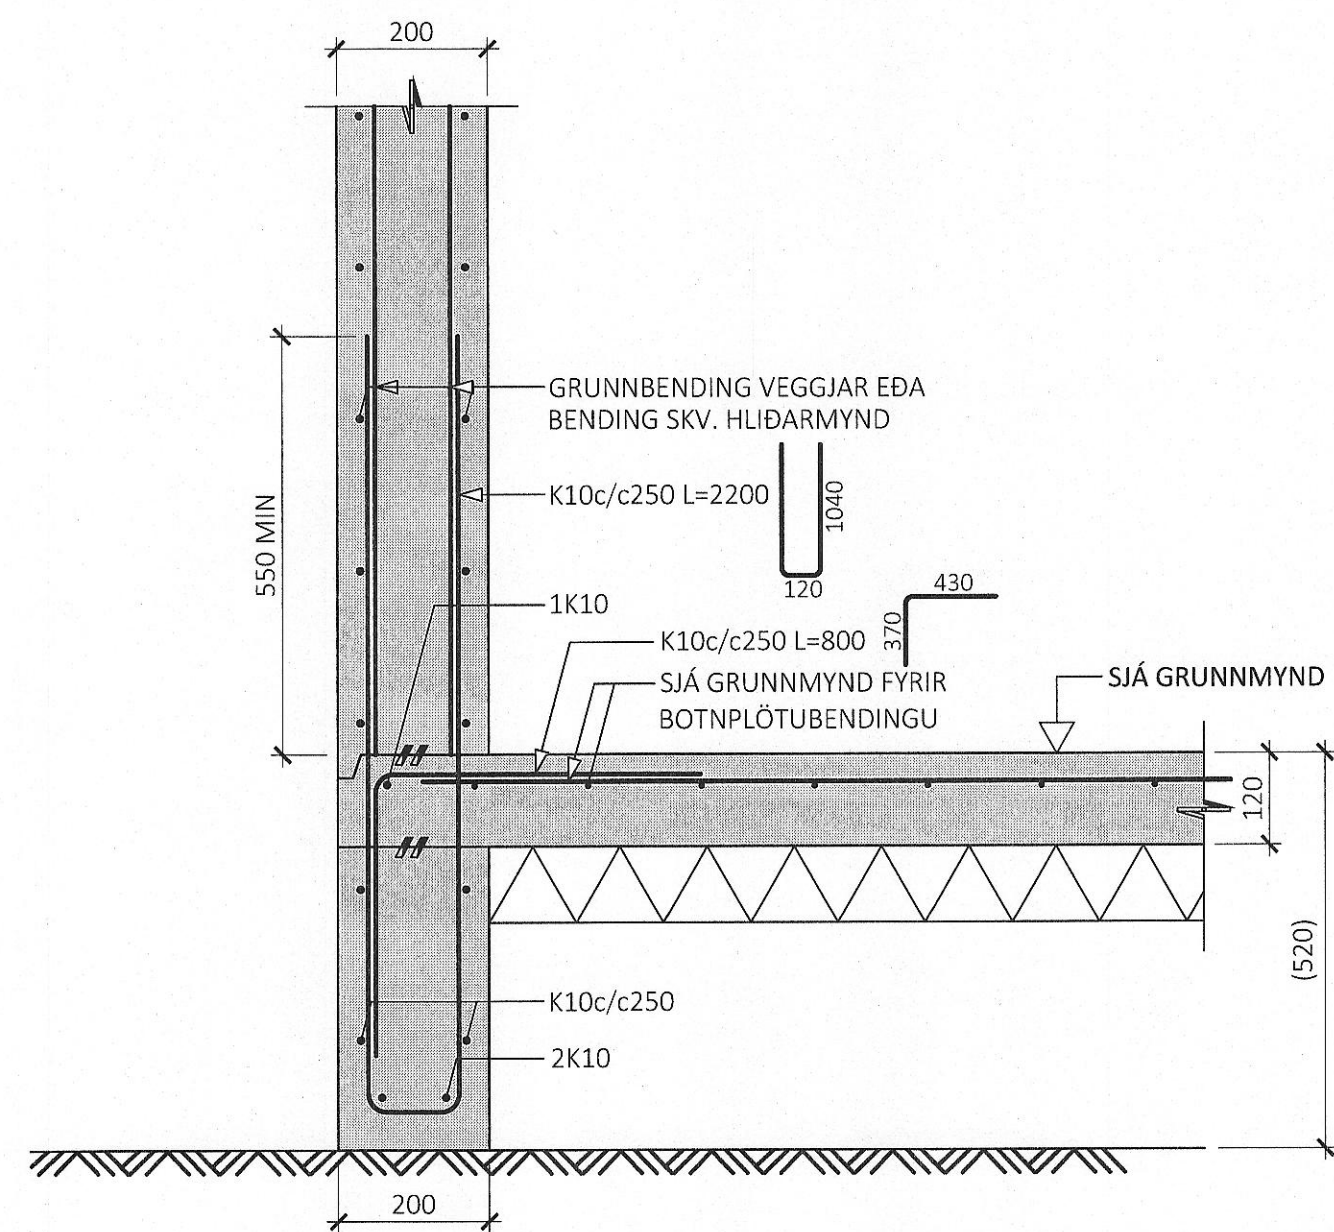


U27
M1:10

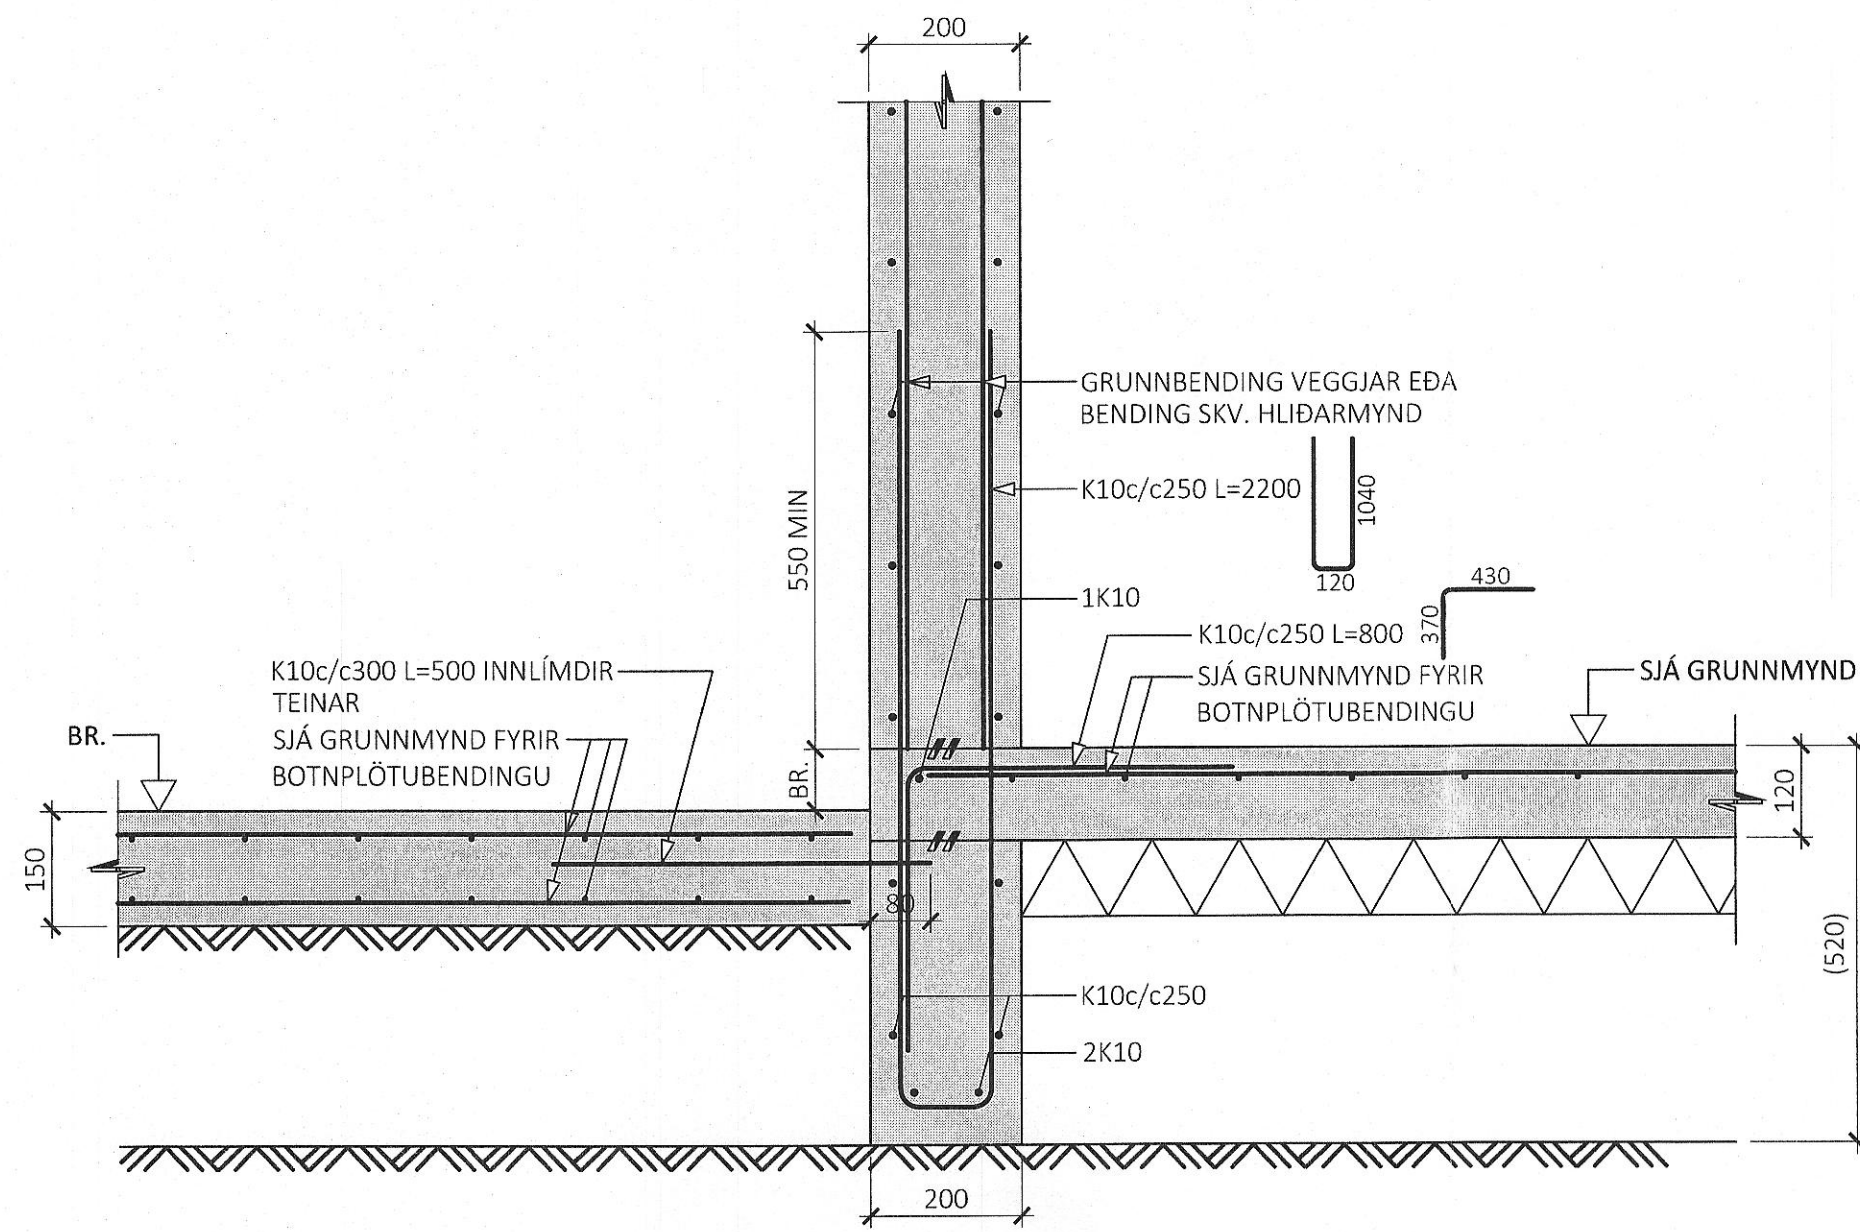


U28
M1:10

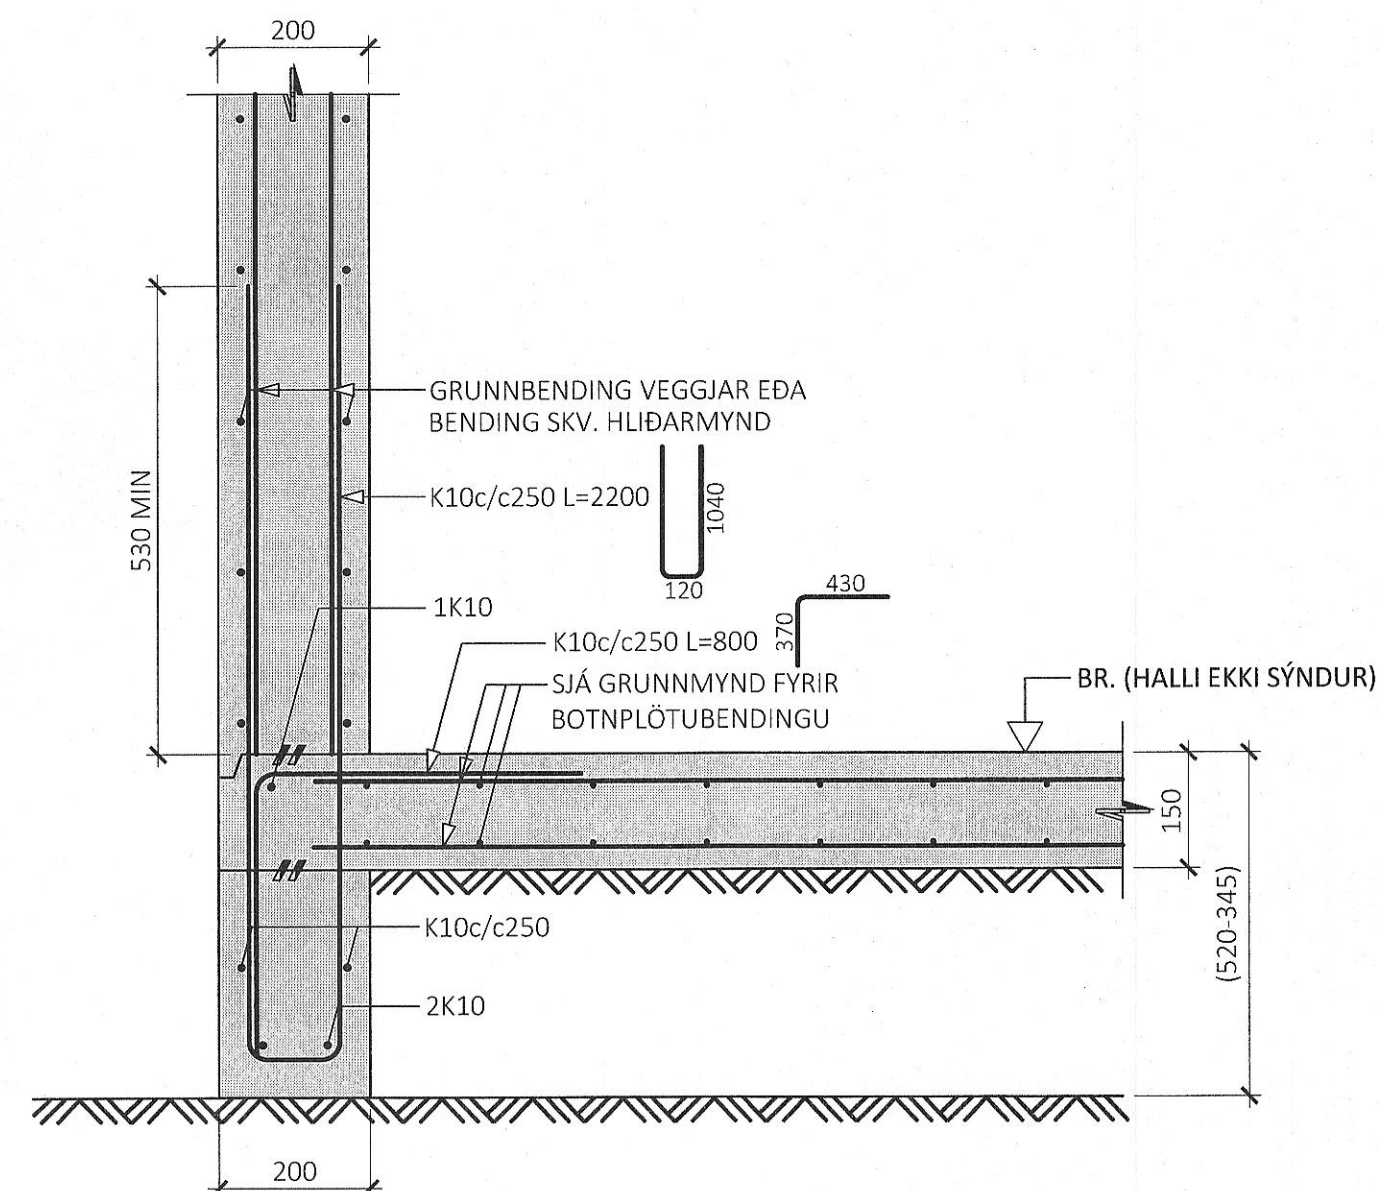

U29
M1:10

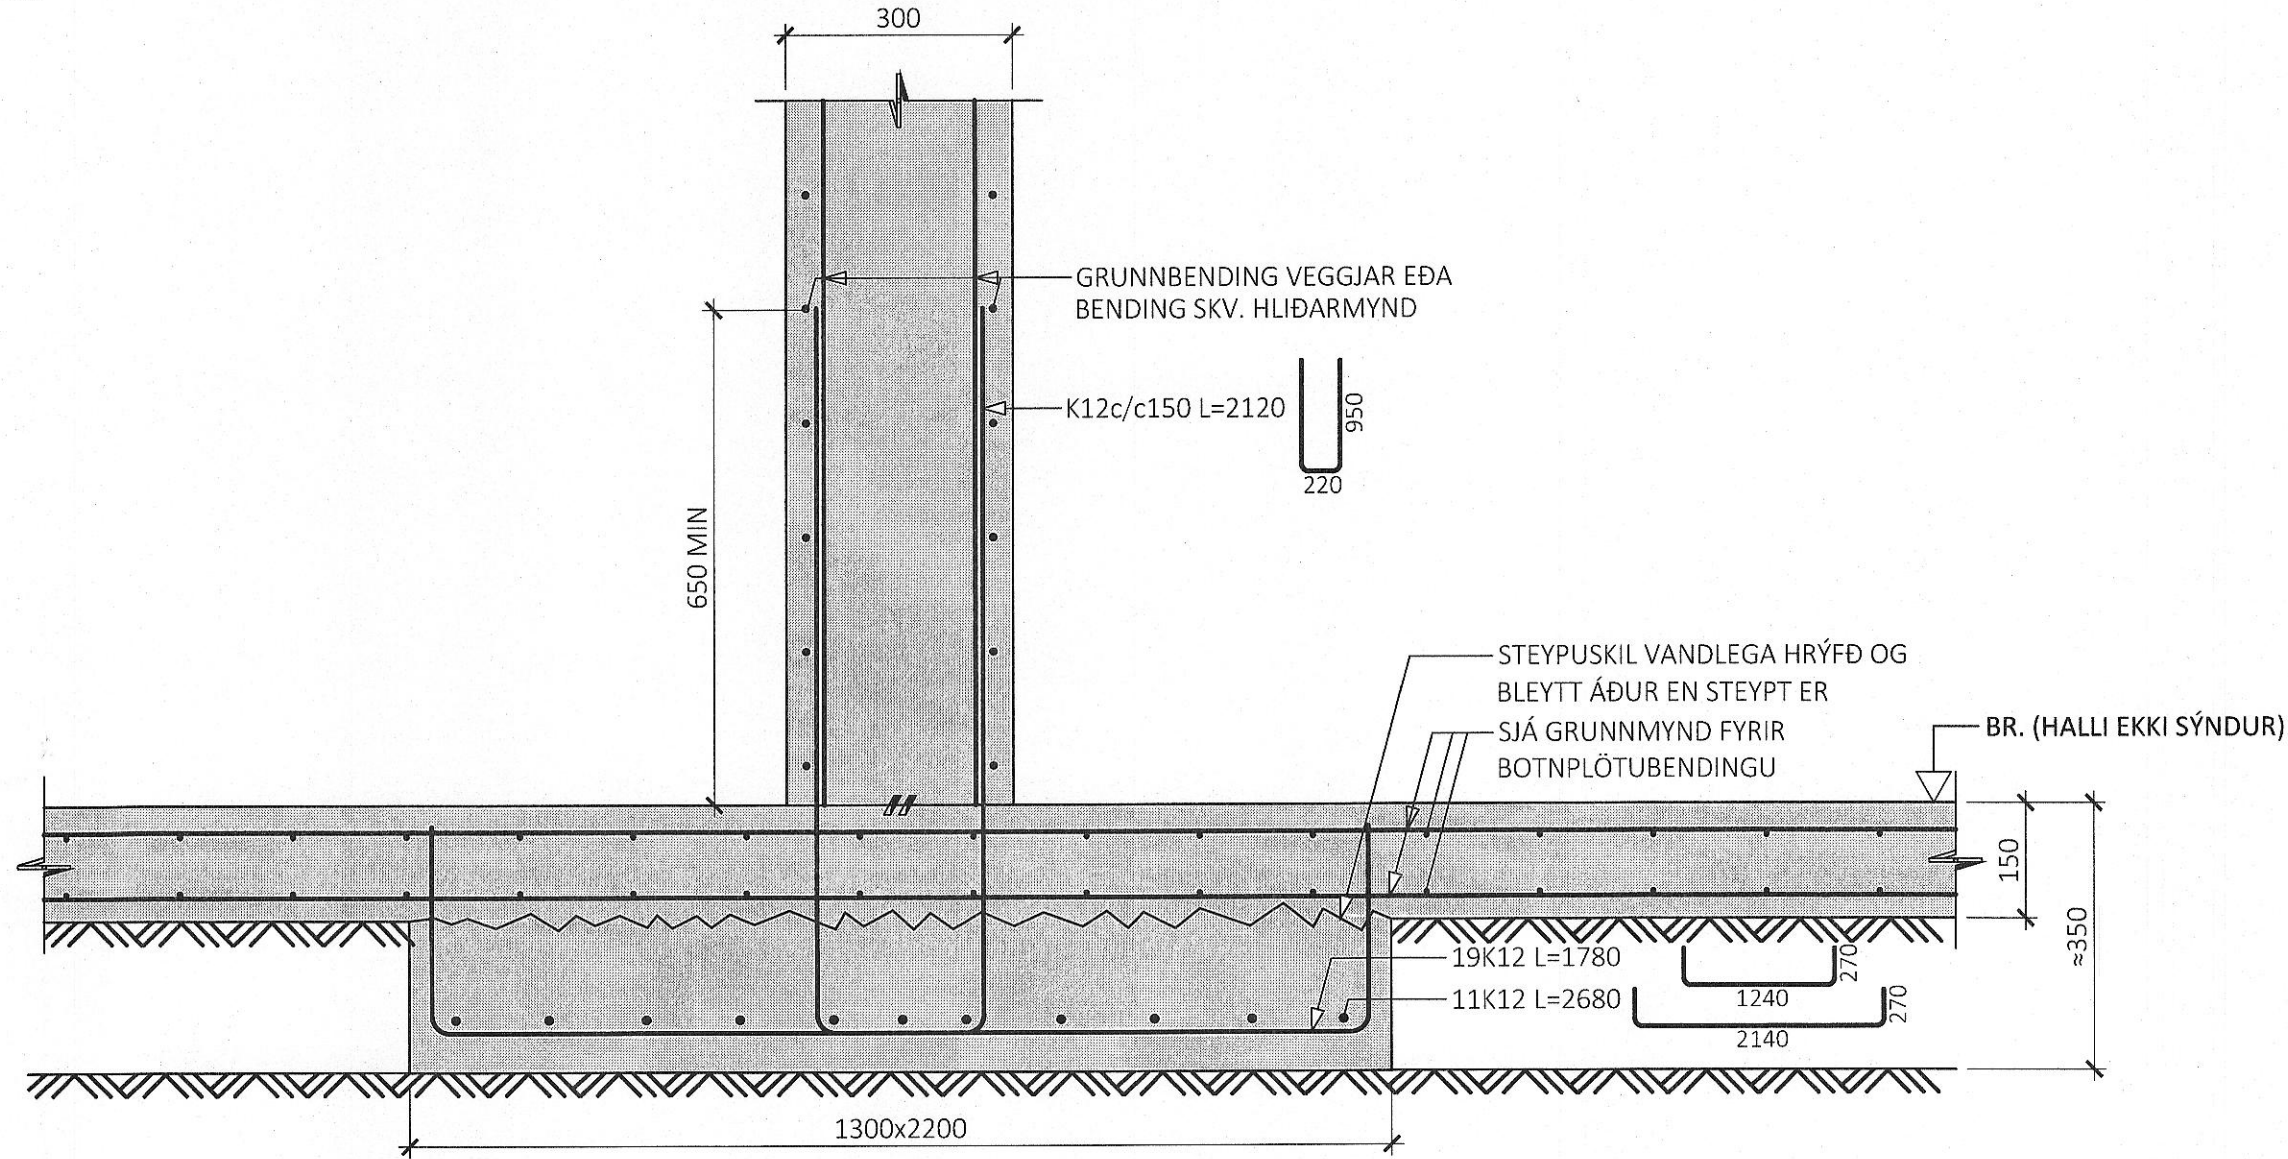

U30
M1:10

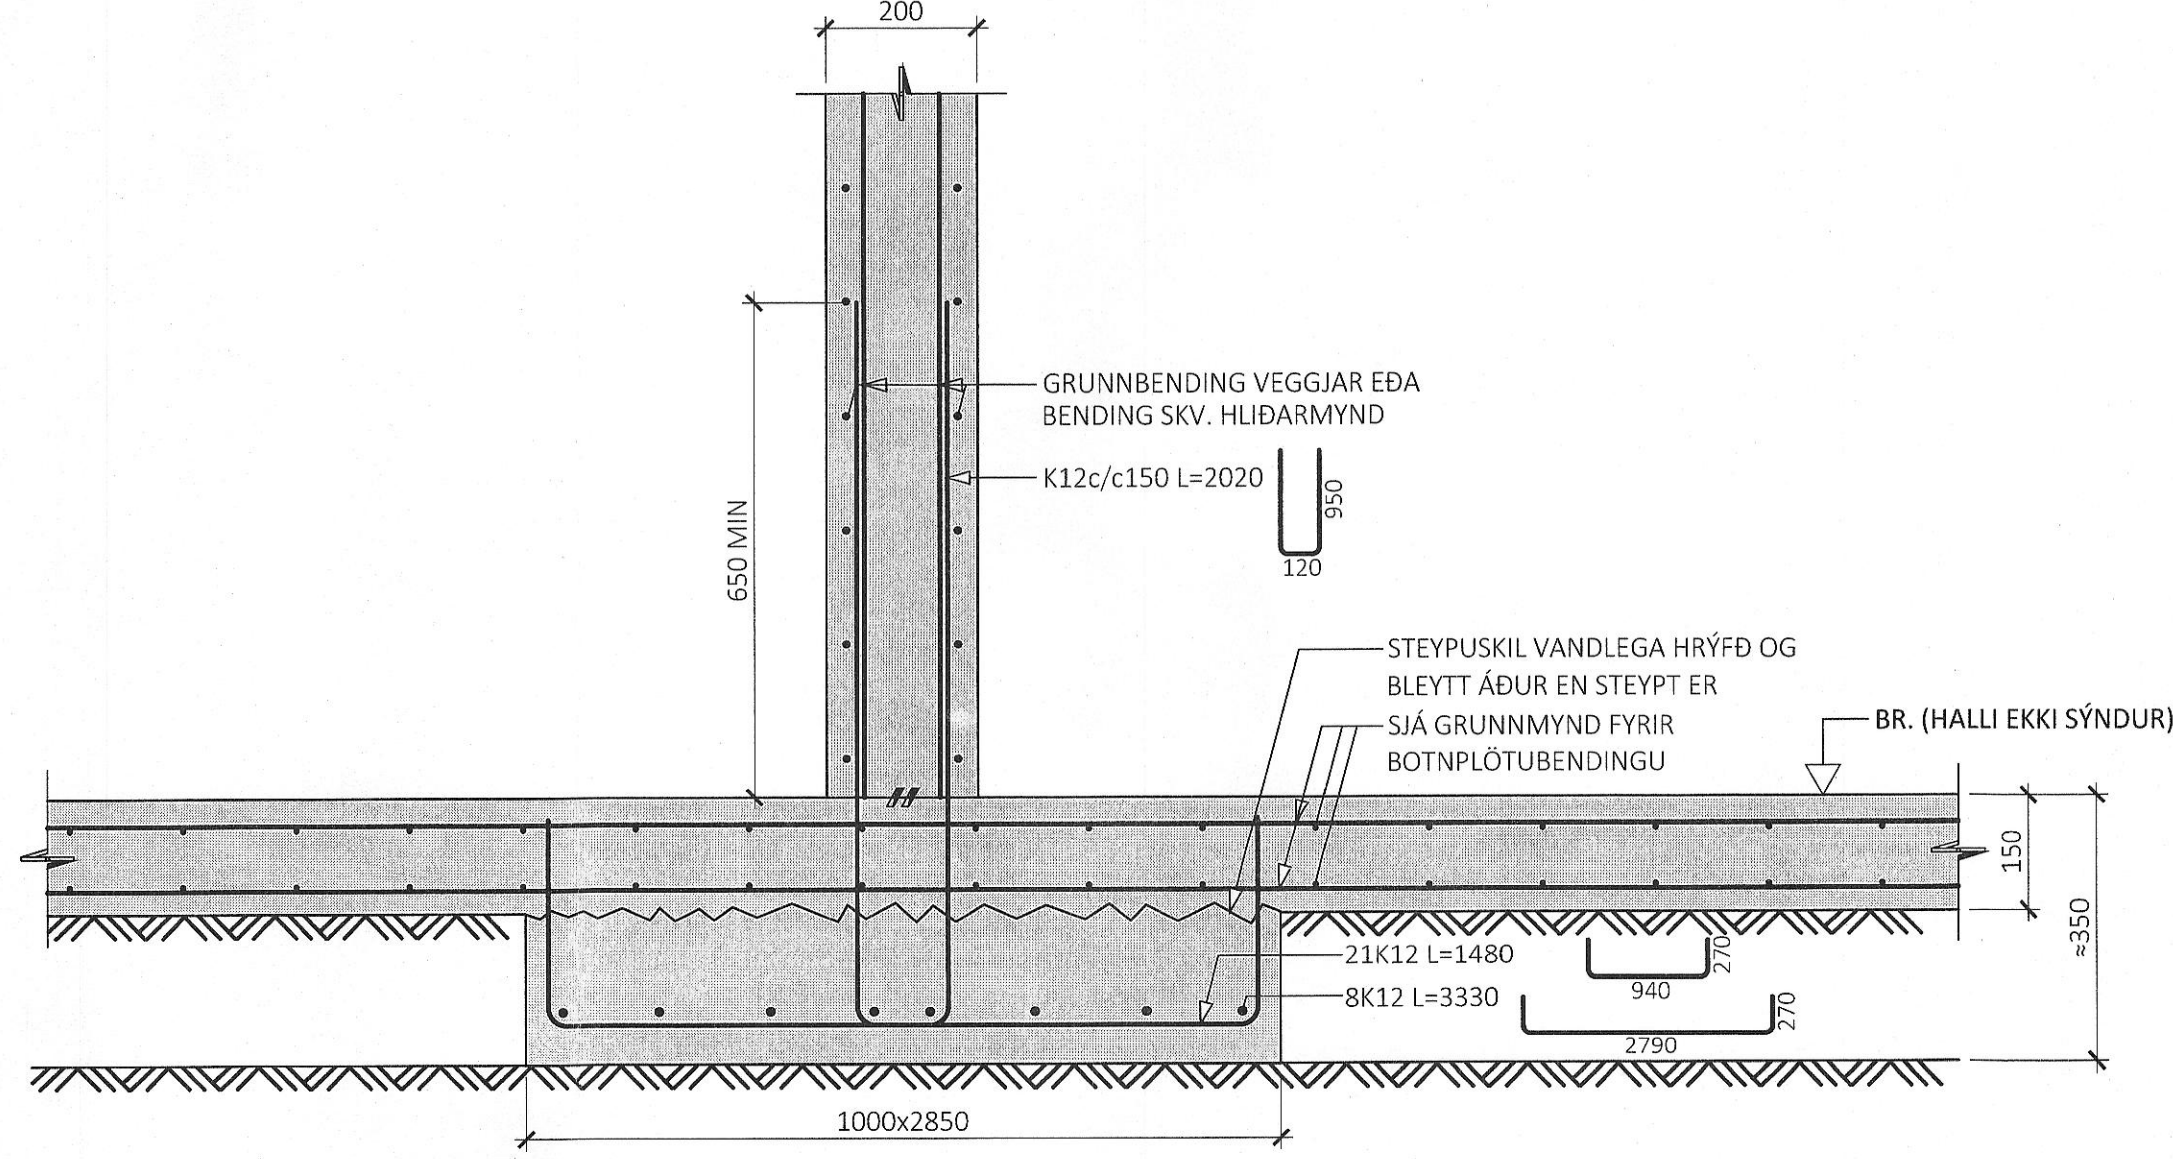

ÁRITUN BYGGINGARFULLTRÚA


Samþykkt þann
11. ágú. 2023
Fh. byggingarfulltrúans í Hafnarfirði
Róbert A. Róbertsson

ÁRITUN HÖNNUNARSTJÓRA KT:
BYGGT Á AÐALUPPRÁTTUM DAGSETTUM: 08.07.2022
ALMENNAR SKÝRINGAR:

- SJÁ FLEIRI ALMENNAR SKÝRINGAR Á TEIKNINGU B-0000
- ÖLL MÁL ERU Í MILLIMETRUM, EN KÓTAR OG HNIT ERU Í METRUM

TÁKN:

- 100mm PYKK EINANGRUN MED RÚMPYNGD ≥ 24 kg/m³
- STADSTEYPA
- FORSTEYPTAR EININGAR
- ÞJAPPADUR BÖGGLABERGSPÚÐI

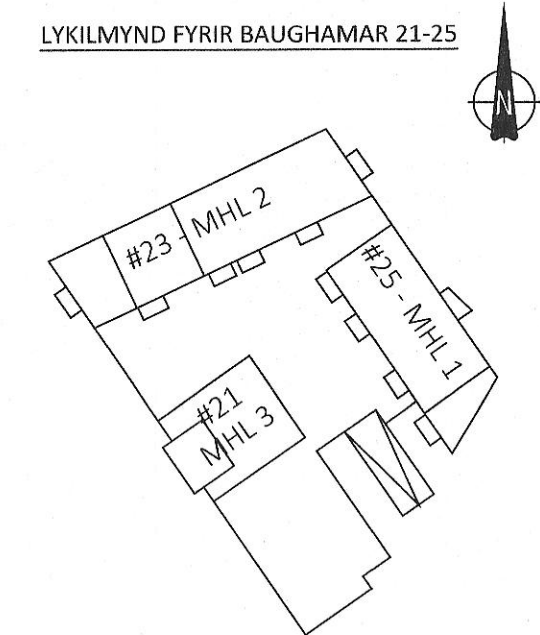

ÚTG. DAGS. SKÝRING

BAUGHAMAR 21-25
HAFNARFIRÐI

BURÐARVIRKI
UNDIRSTÖÐUR
SNIÐ MHL 1-3

SAMÞYKKT: KENNITALA:
Sund Dinsdóttir: 070970-4149

DAGS. ÚTGÁFU: 17.04.2023 HÖNNUDUR: HE
DAGS. BREYTT: YRIFARÍÐ AF: CWS

MÆLIKVARDI: 1:10

HANNA
VERKFRÆÐISTOFA

22010 B-0153
VERKNR. NÚMÉR ÚTG.

SUBURHRAUNI 10 210 GARDABÆR KT. 631216-0480
hannaverk.is hrund@hannaverk.is SÍMI: 771-5252