




U31
M1:10

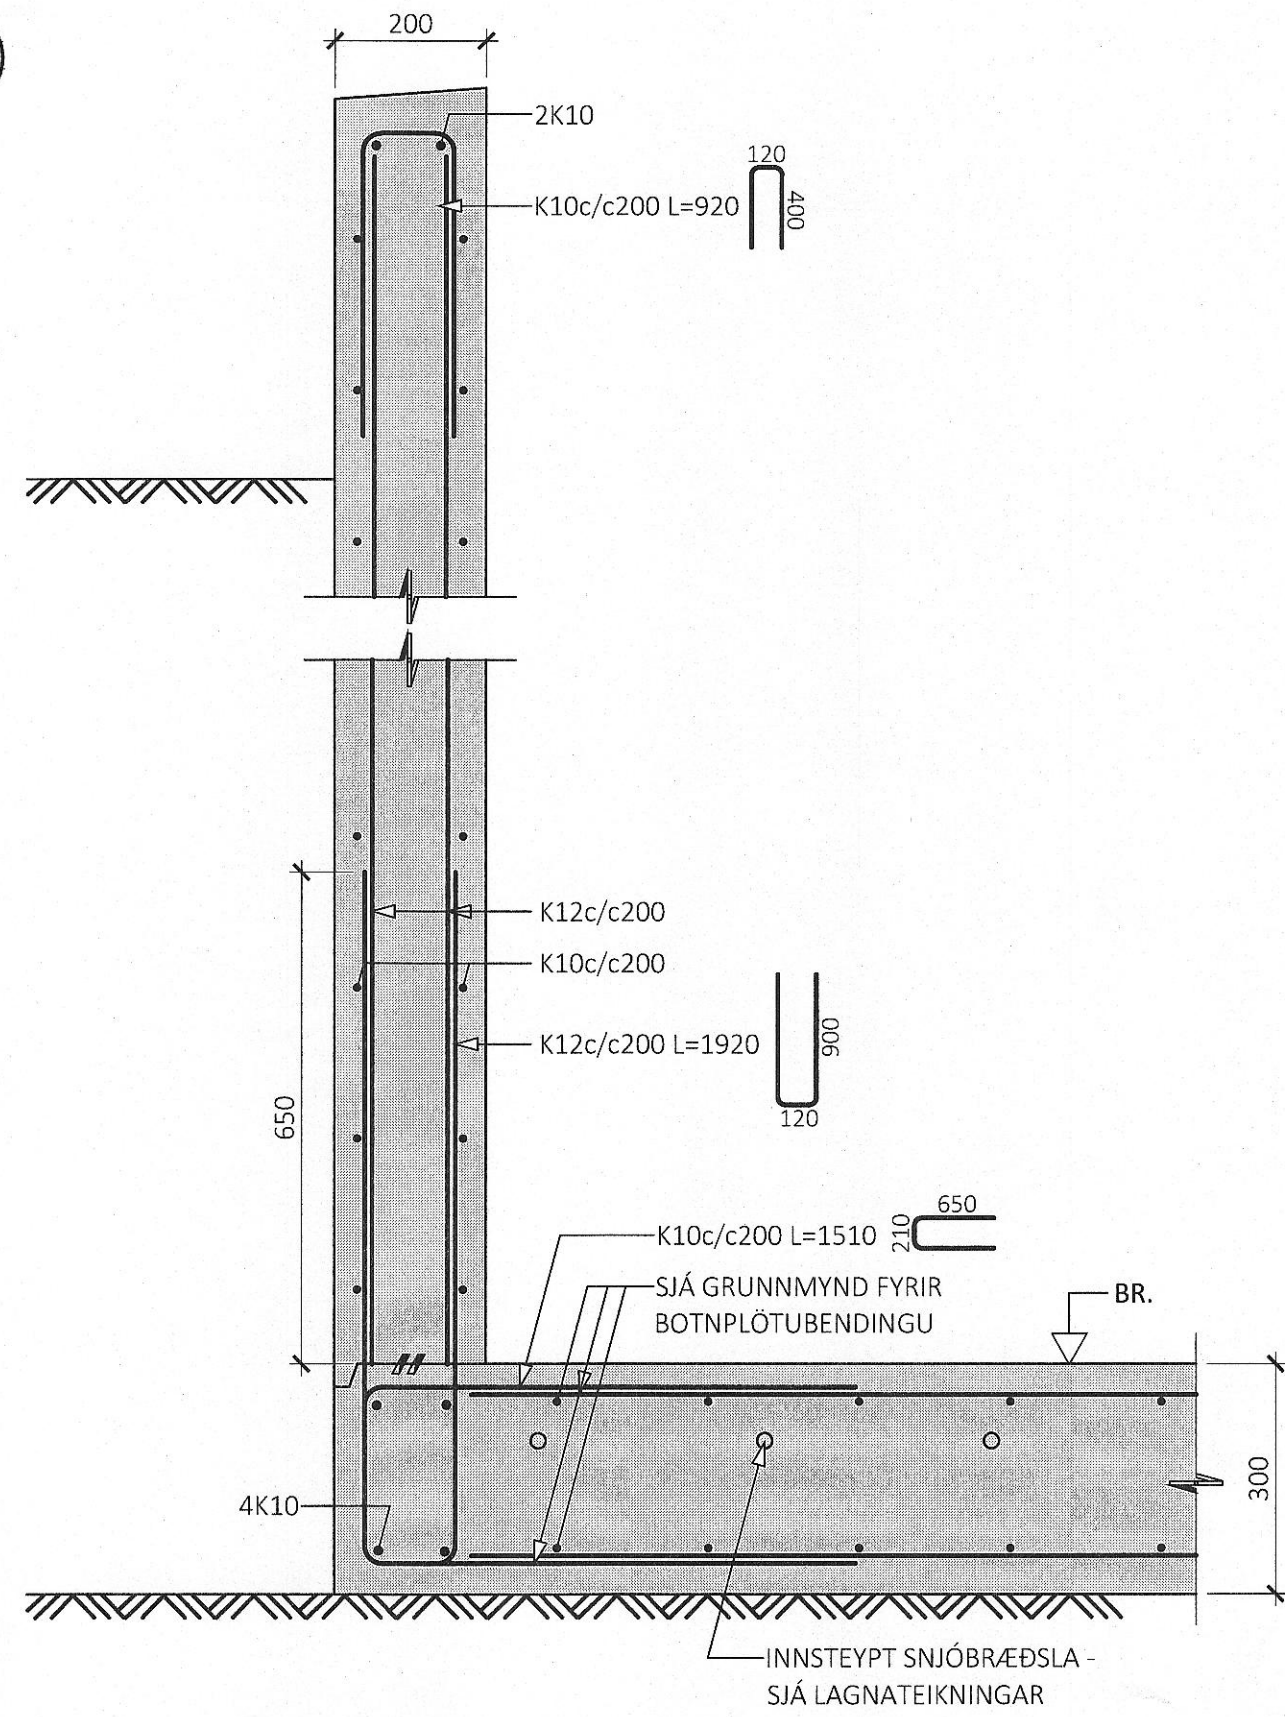


U32
M1:10

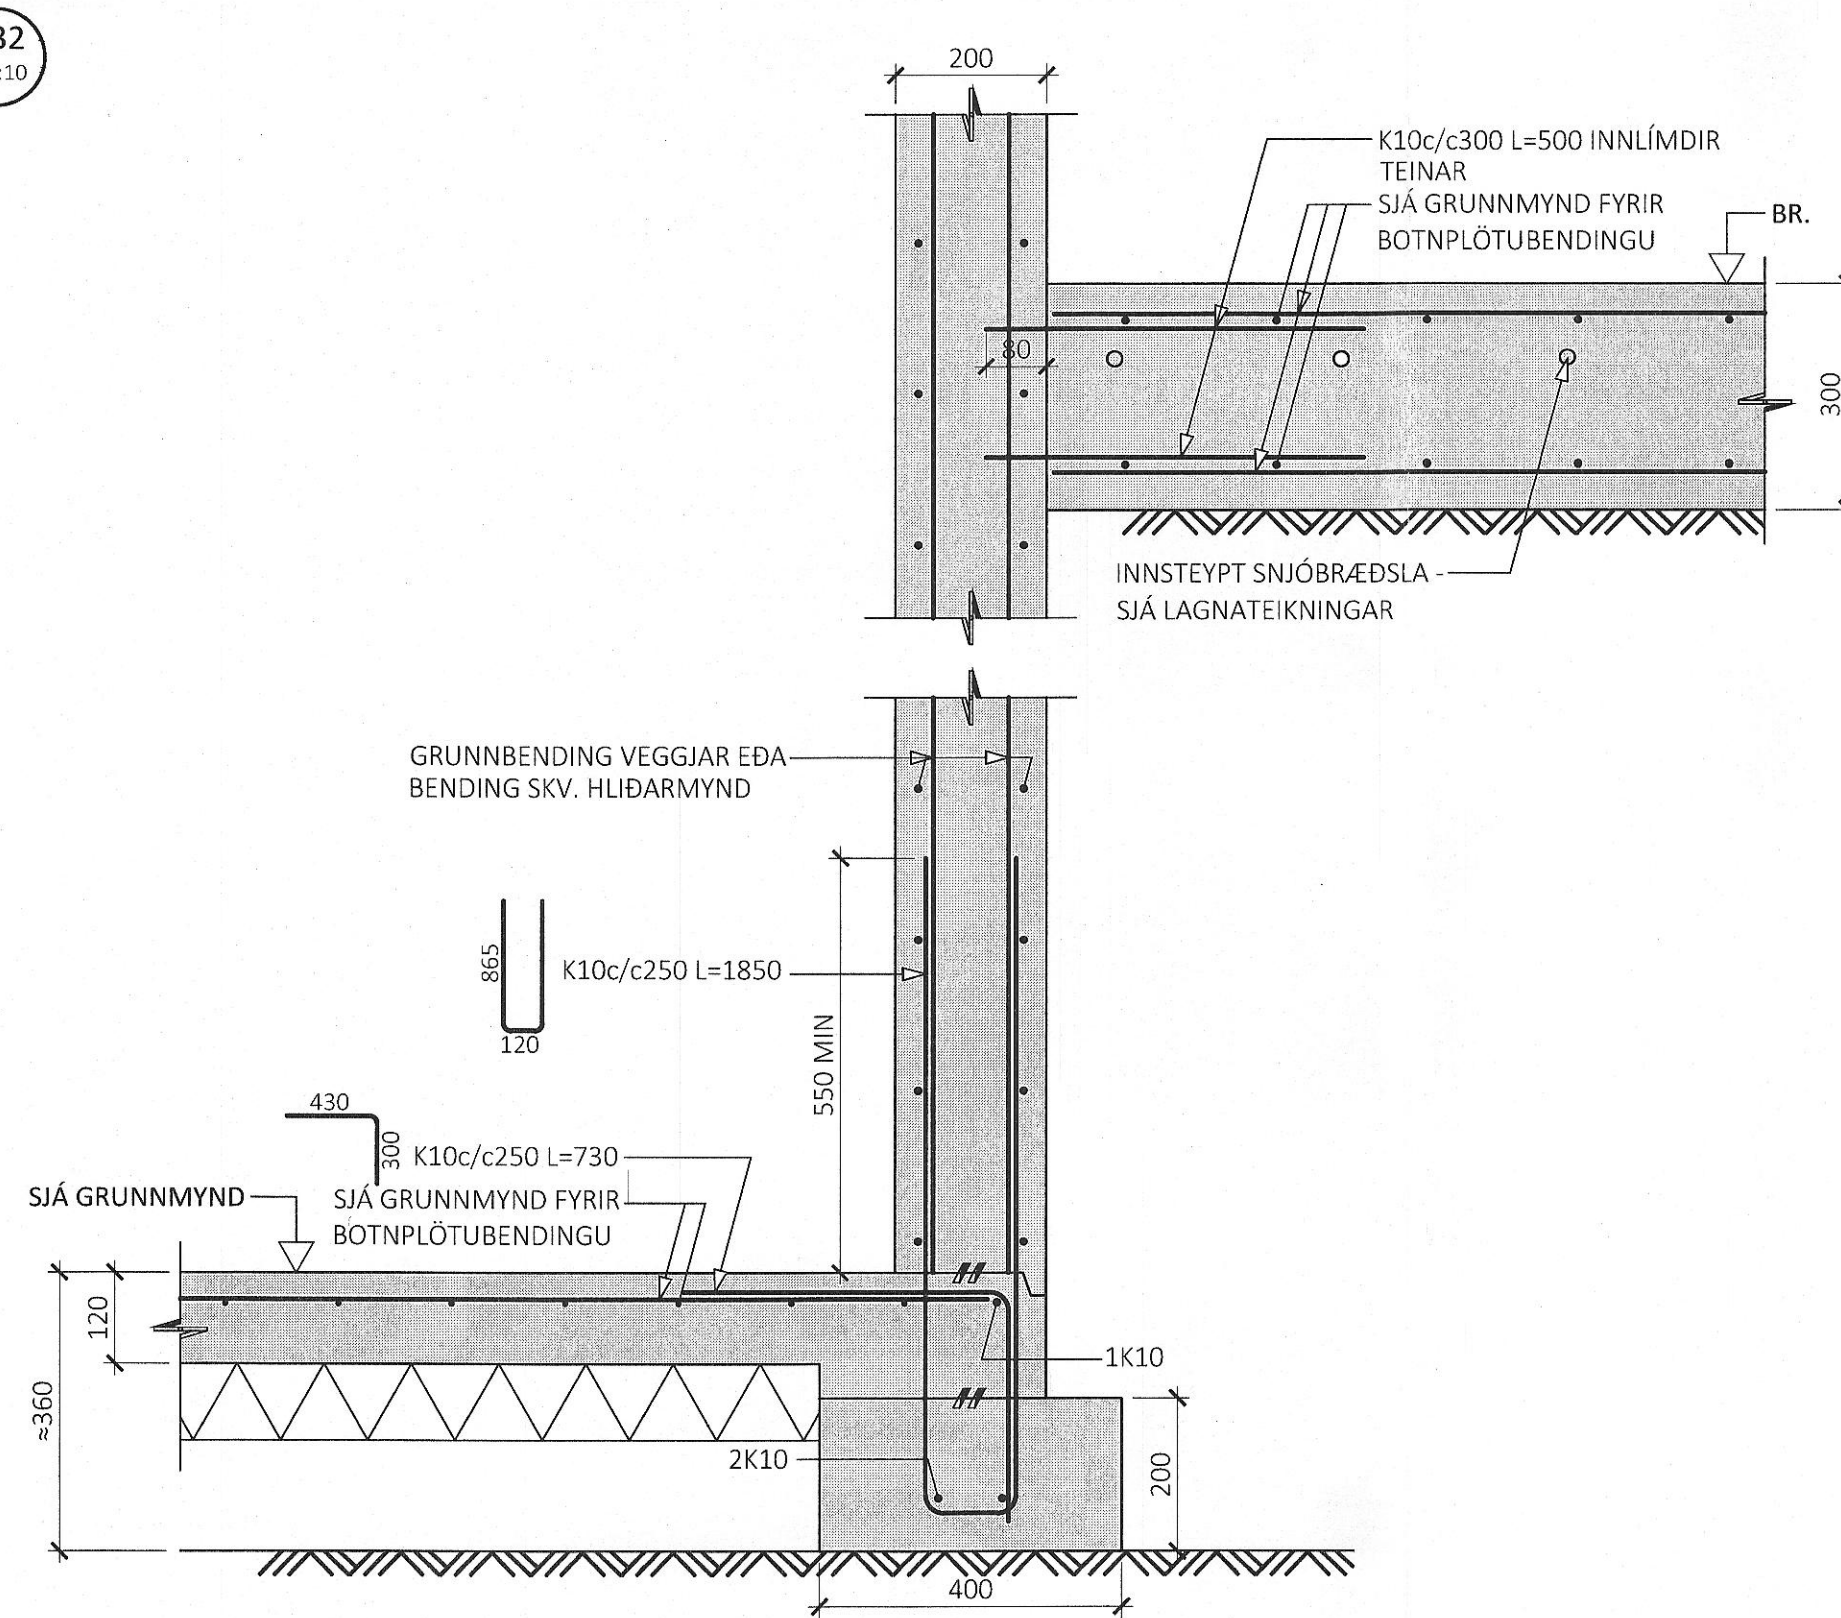


U33
M1:10

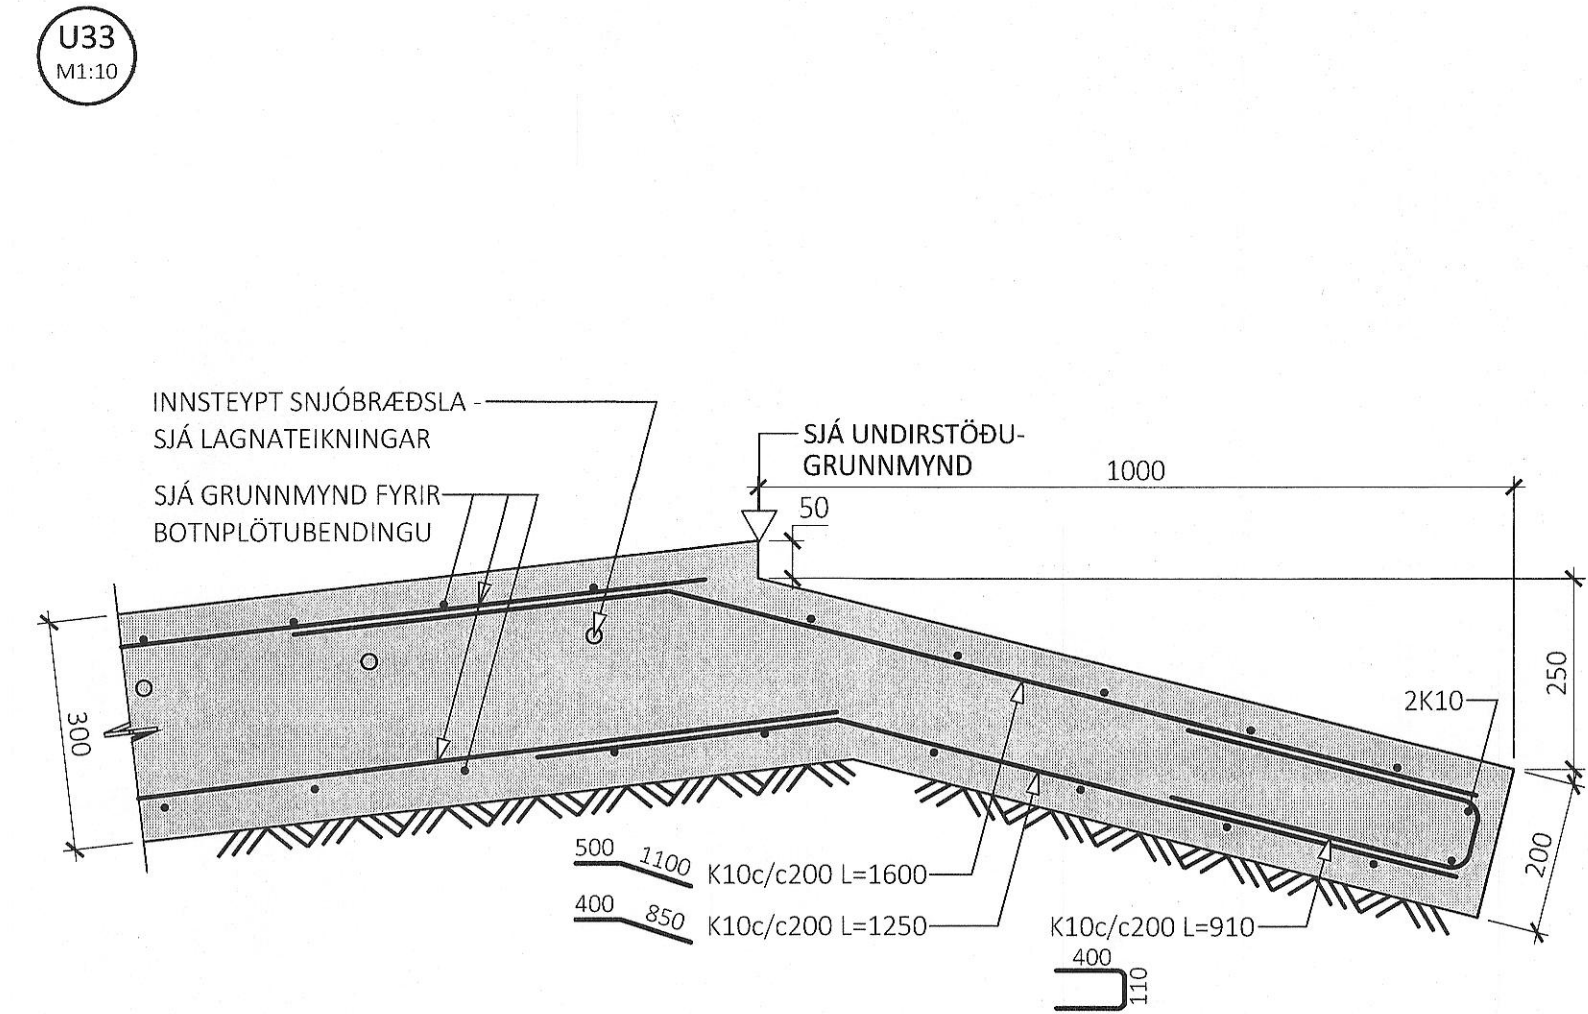

U34
M1:10

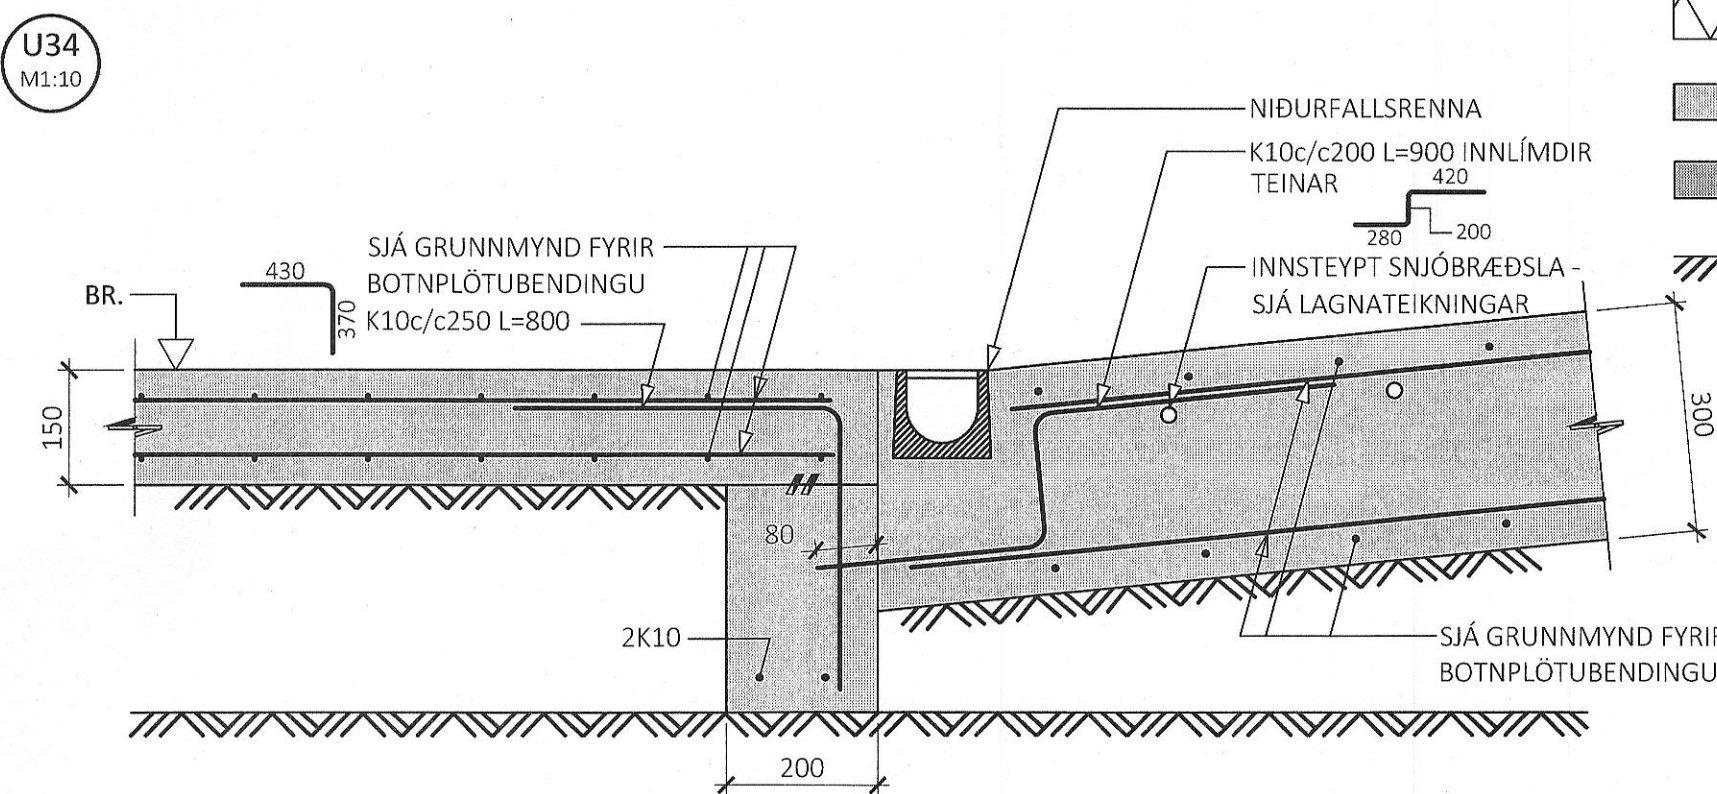

U35
M1:10

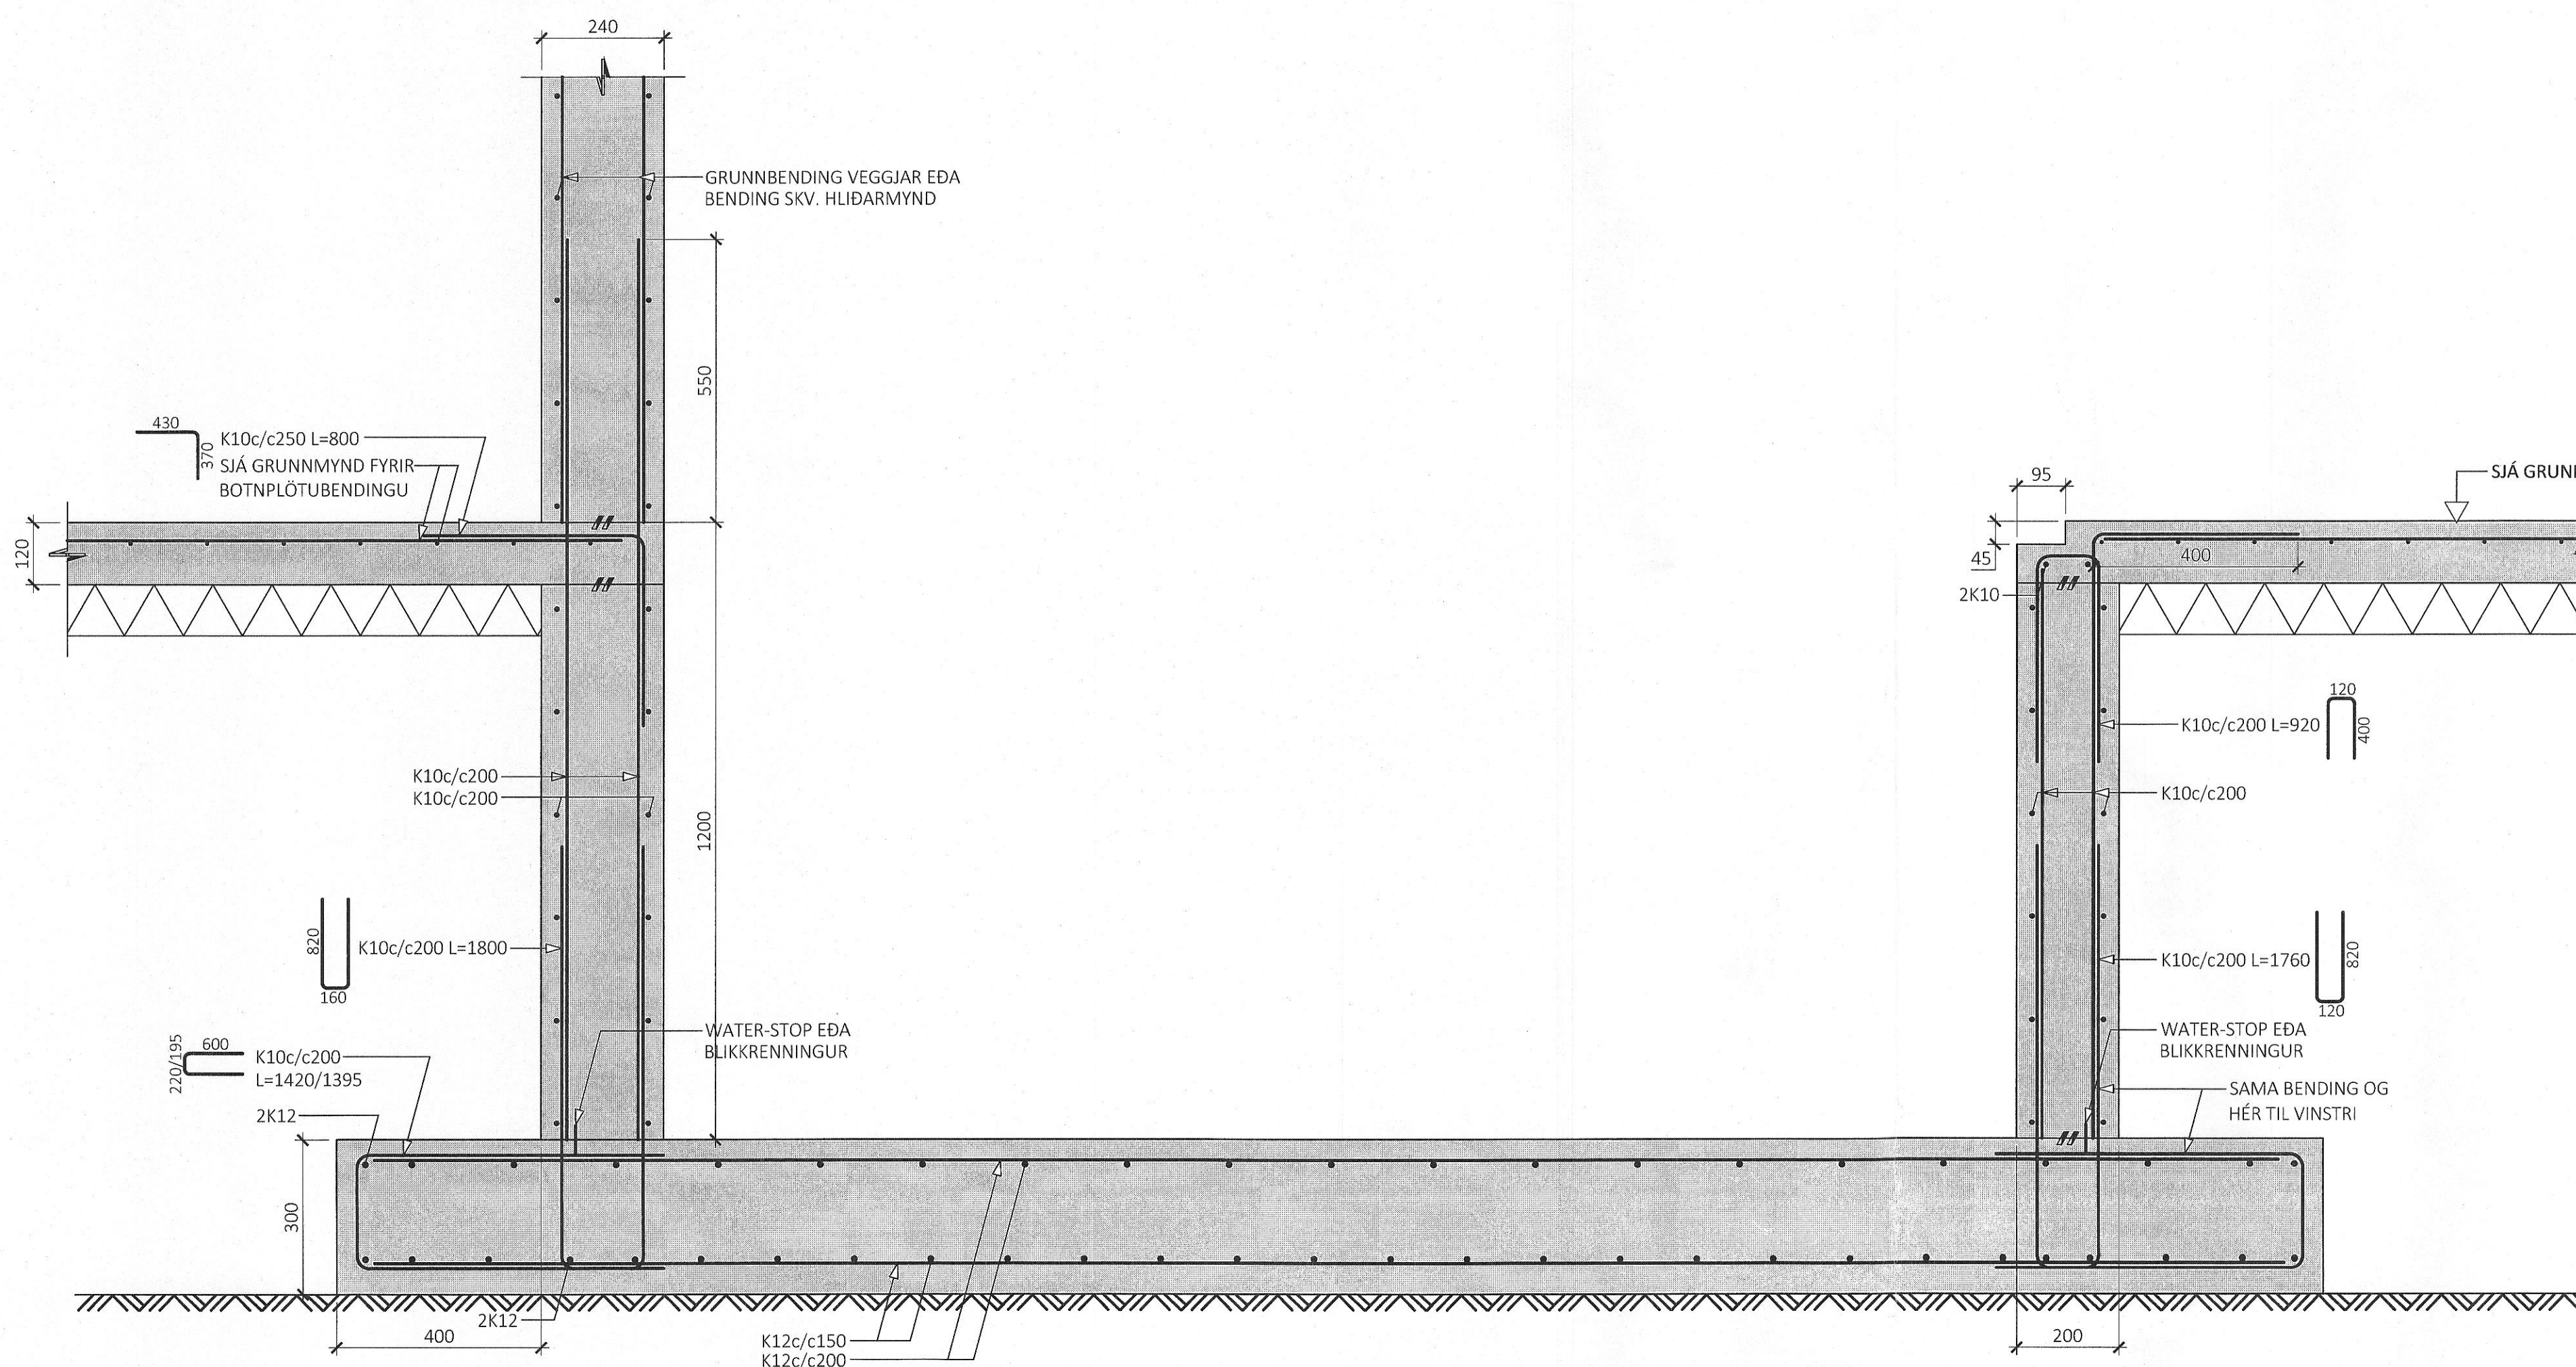

ÁRITUN BYGGINGARFULLTRÚA

Samþykkt þann
11. ágú. 2023
Fl. byggingarfulltrúans í Hafnarfirði
Róbert A. Róbertsson


Blikkarnas m
K10 87-3159

ÁRITUN HÖNNUNARSTJÓRA KT: 08.07.2022
BYGGT Á AÐALUPPDRÁTTUM DAGSETTUM: 08.07.2022
ALMENNAR SKÝRINGAR:

- SJÁ FLEIRI ALMENNAR SKÝRINGAR Á TEIKNINGU B-0000
- ÖLL MÁL ERU Í MILLIMETURM, EN KÓTAR OG HNIÐ ERU Í METURM

- TÁKN:
- 100mm PYKK EINANGRUN MED RÚMPYNGD ≥ 24 kg/m³
 - STADSTEYPA
 - FORSTEYPTAR EINGINGAR
 - ÞJAPPADUR BÖGGALBERGSPÚÐI

LYKILMYND FYRIR BAUGHAMAR 21-25

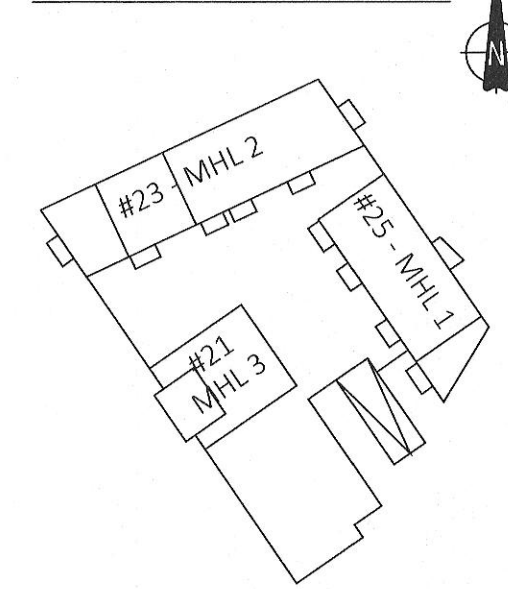

ÚTG. DAGS. SKÝRING

BAUGHAMAR 21-25
HAFNARFIRÐI

BURÐARVIRKI
UNDIRSTÖÐUR
SNIÐ MHL 1-3

SAMÞYKKT: KENNITALA:
Snund Dinnarsdóttir 070970-4149

DAGS. ÚTGAFU: 17.04.2023 HÖNNUDUR: HE
DAGS. BRÉYF: YFIRFARID AF: *aej*

MÆLIKVARÐI: 1:10

HANNA
VERKFRÆÐISTOFA

22010 B-0154
VERKNR. NÚMER ÚTG.

SUDURHRAUNI 10 210 GARDABÆR KT. 631216-0480
hannaverk.is hrund@hannaverk.is sími: 771-5252