




7
M1:10

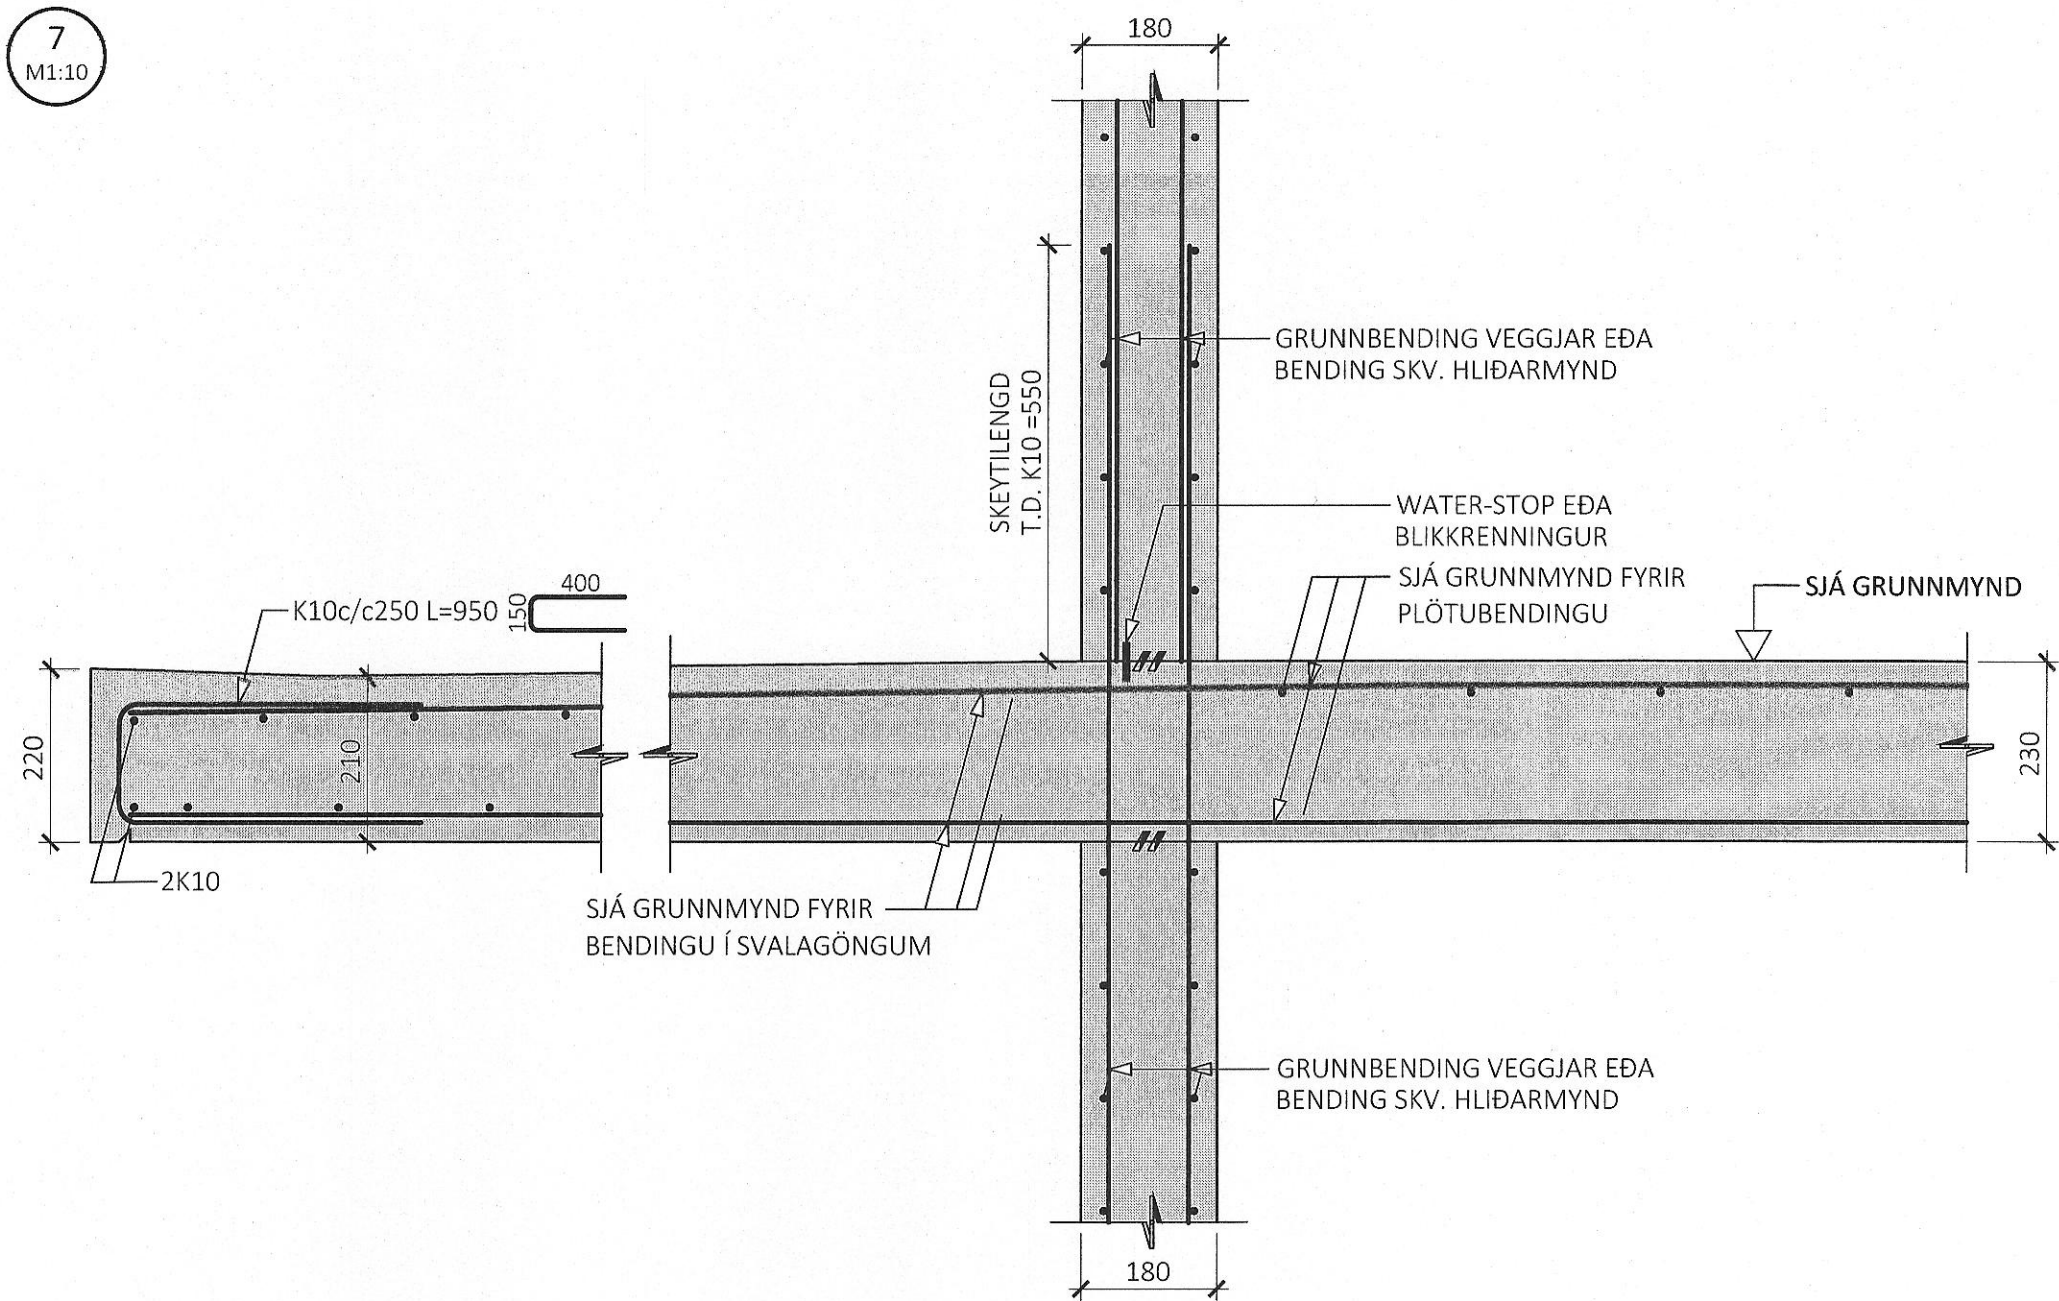


8
M1:10

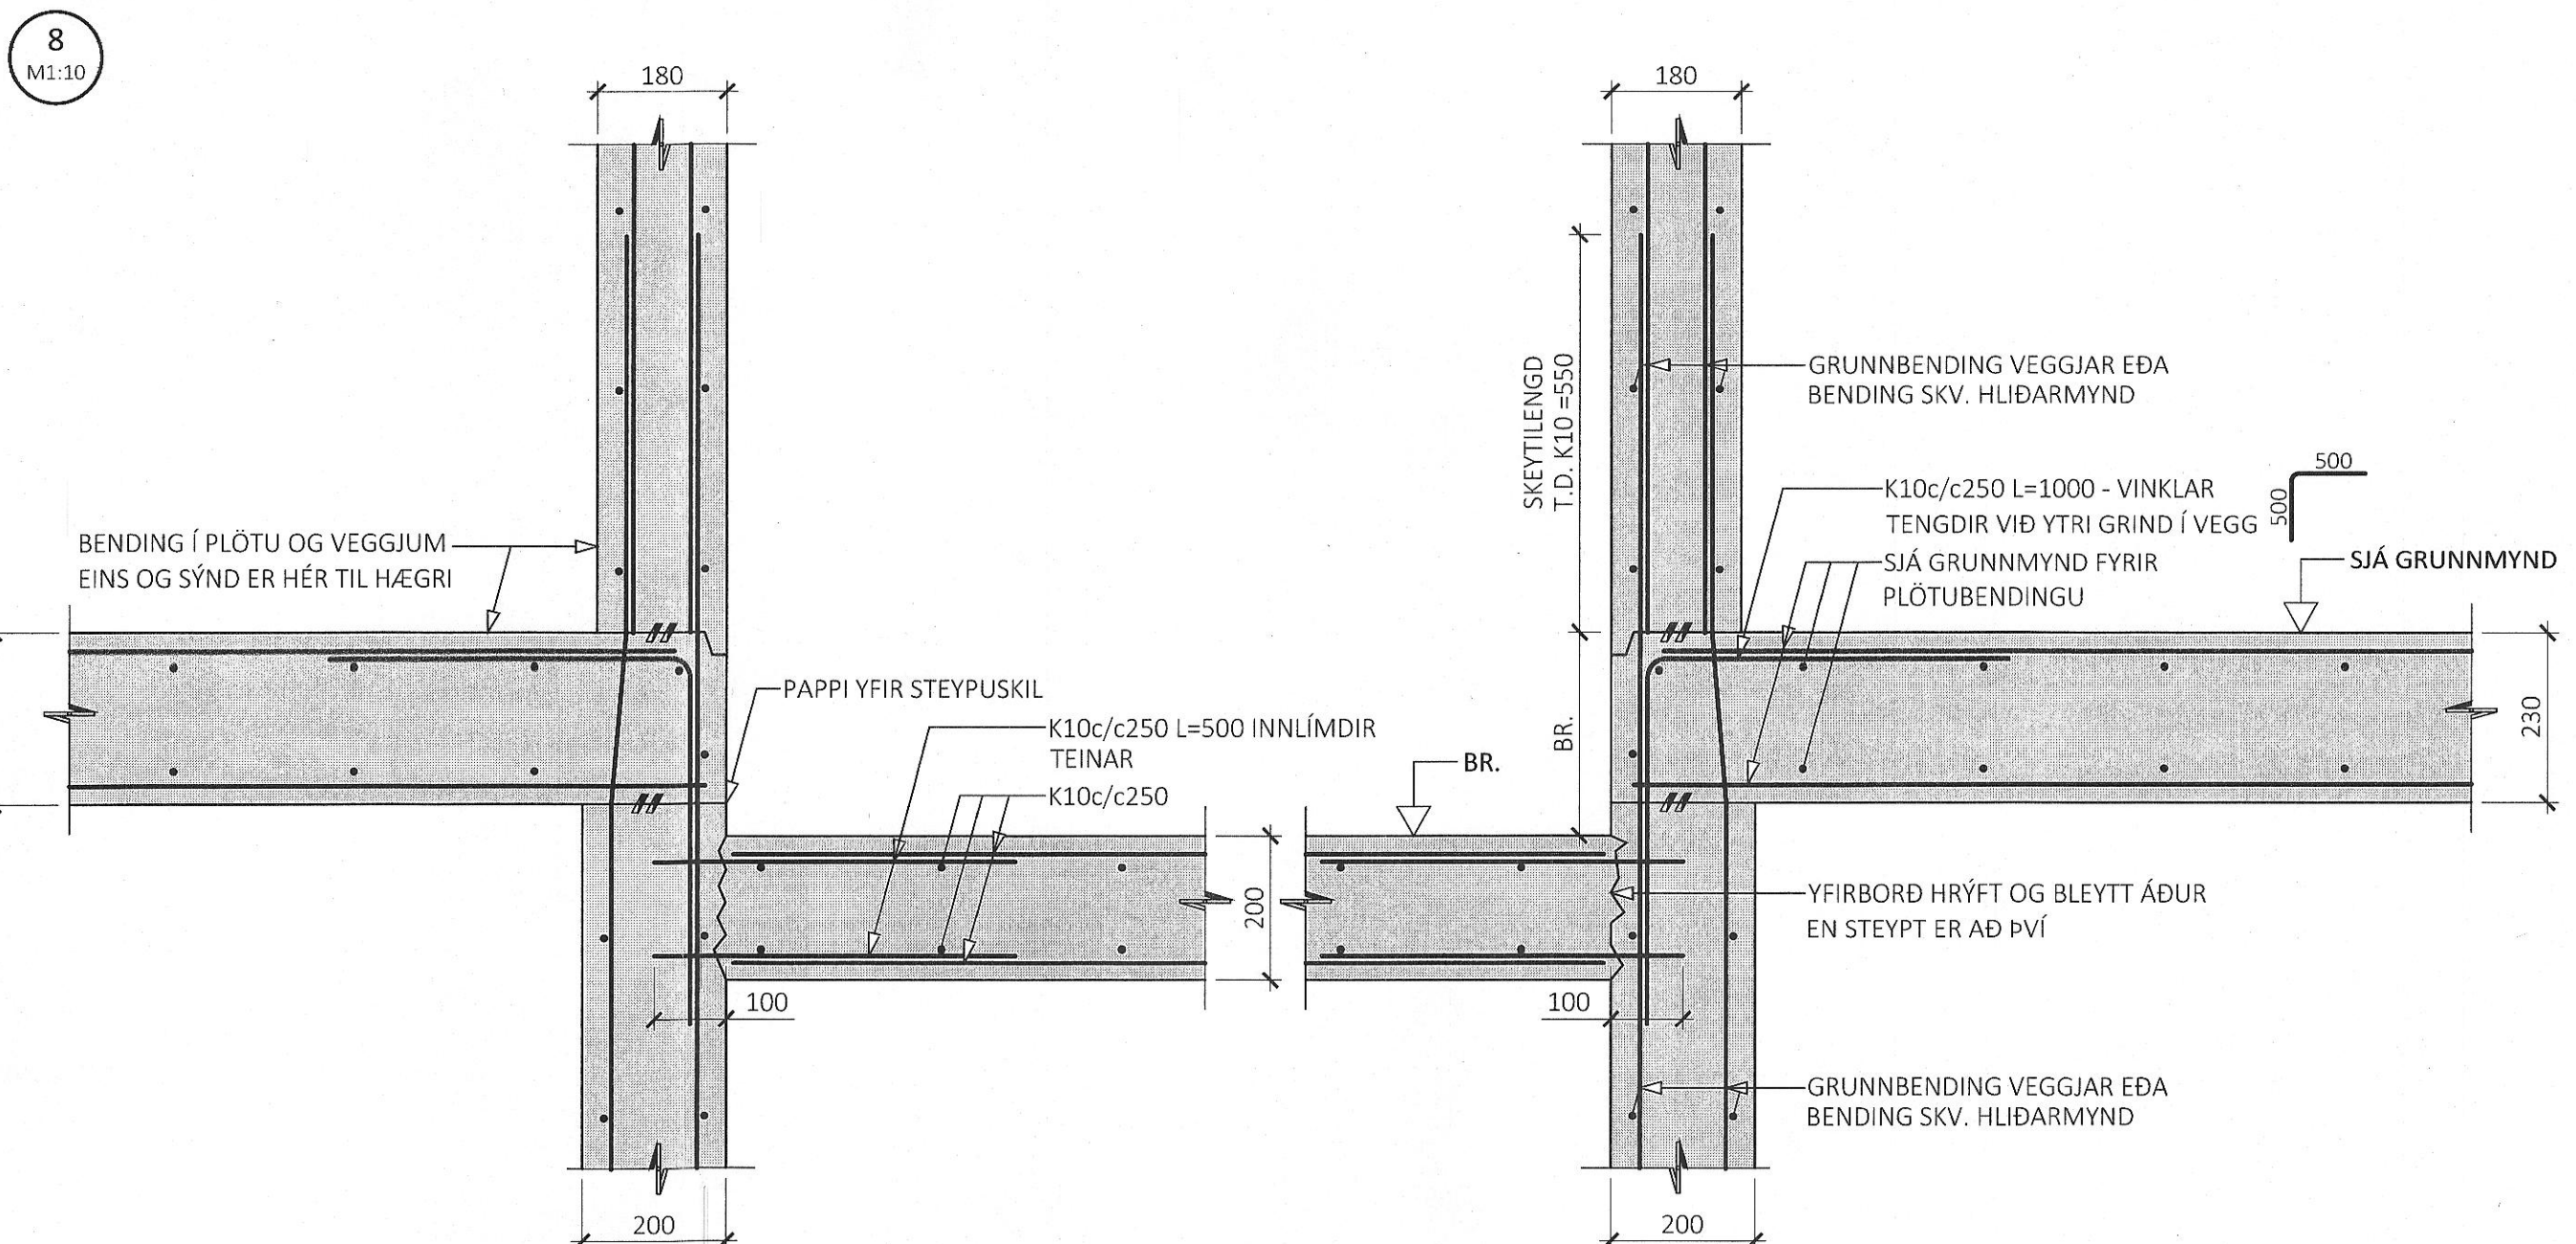


9
M1:10

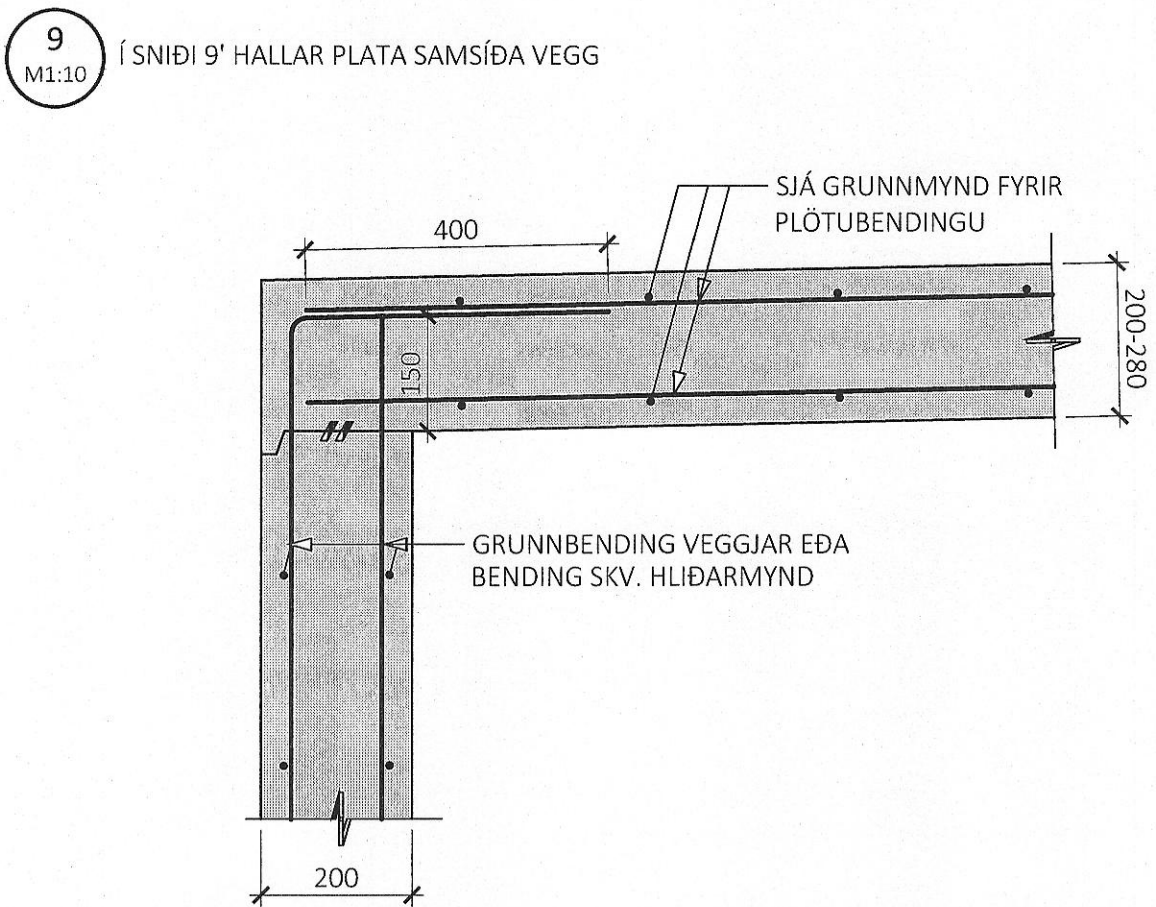


10
M1:10

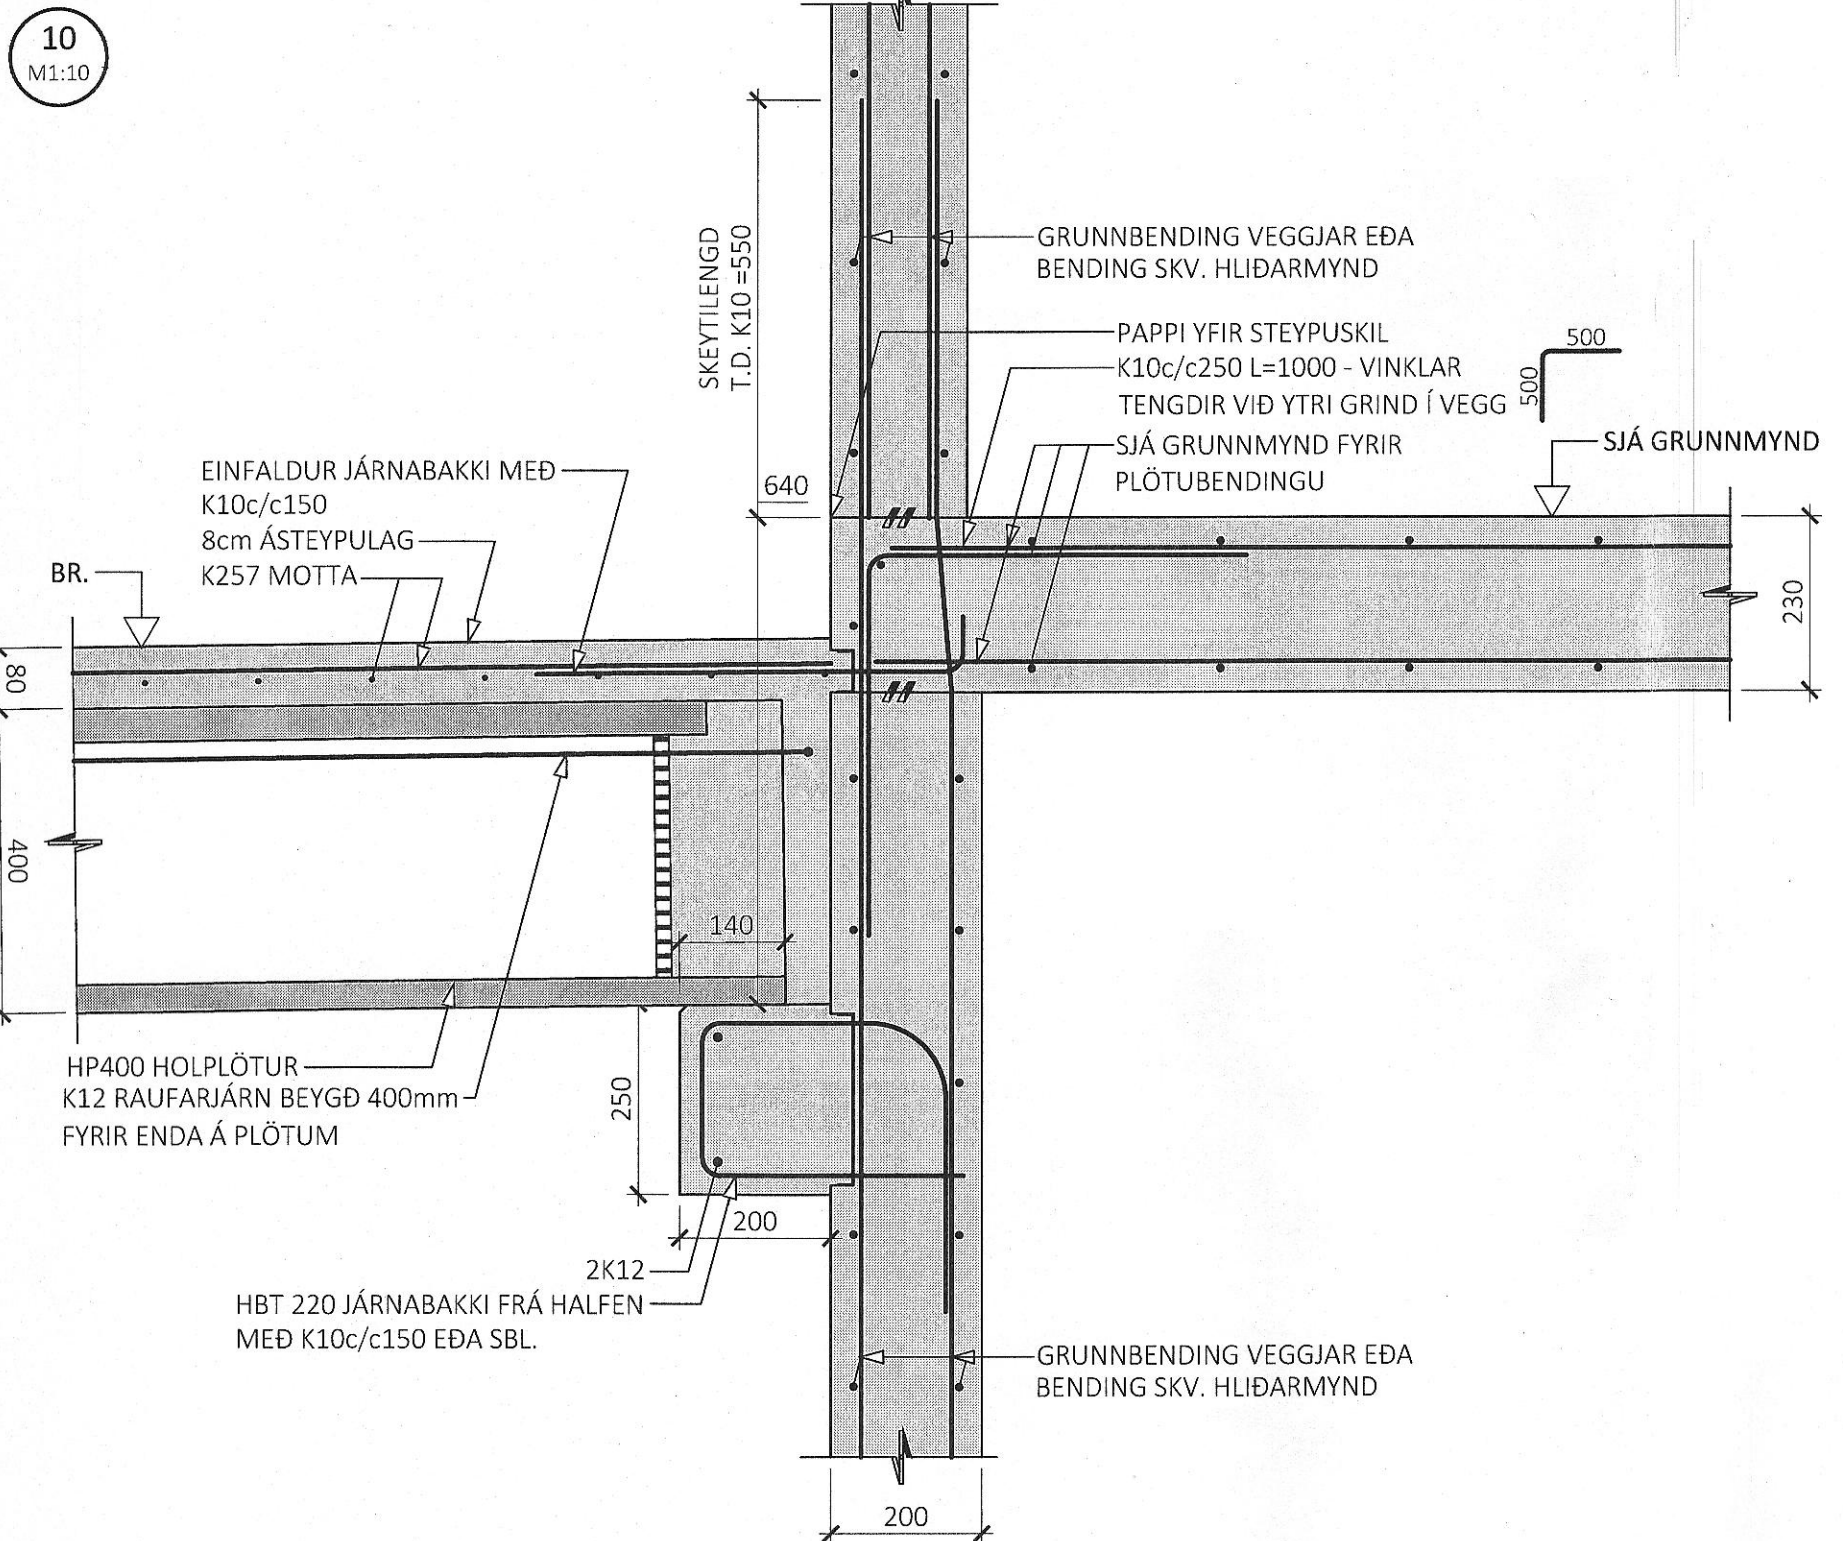


11
M1:10

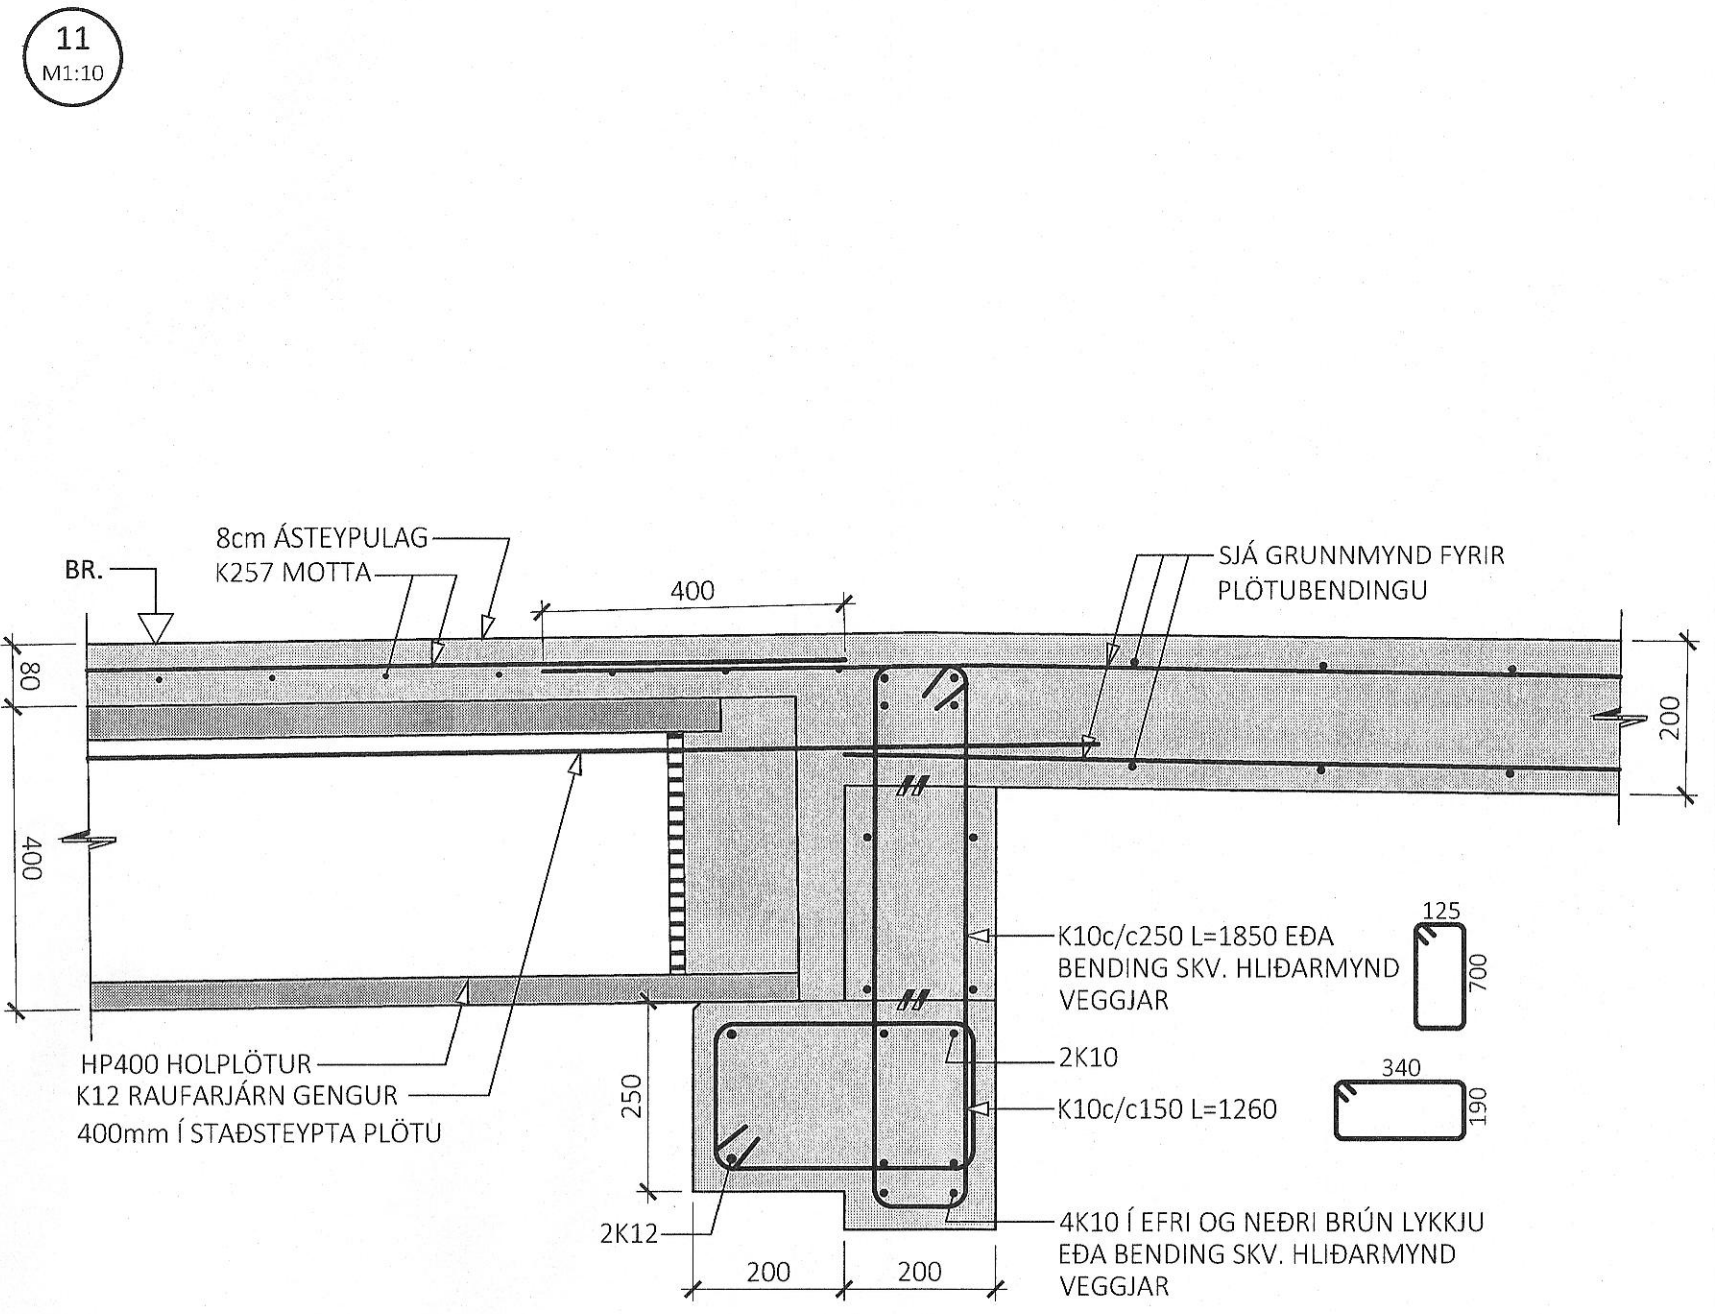

12
M1:10

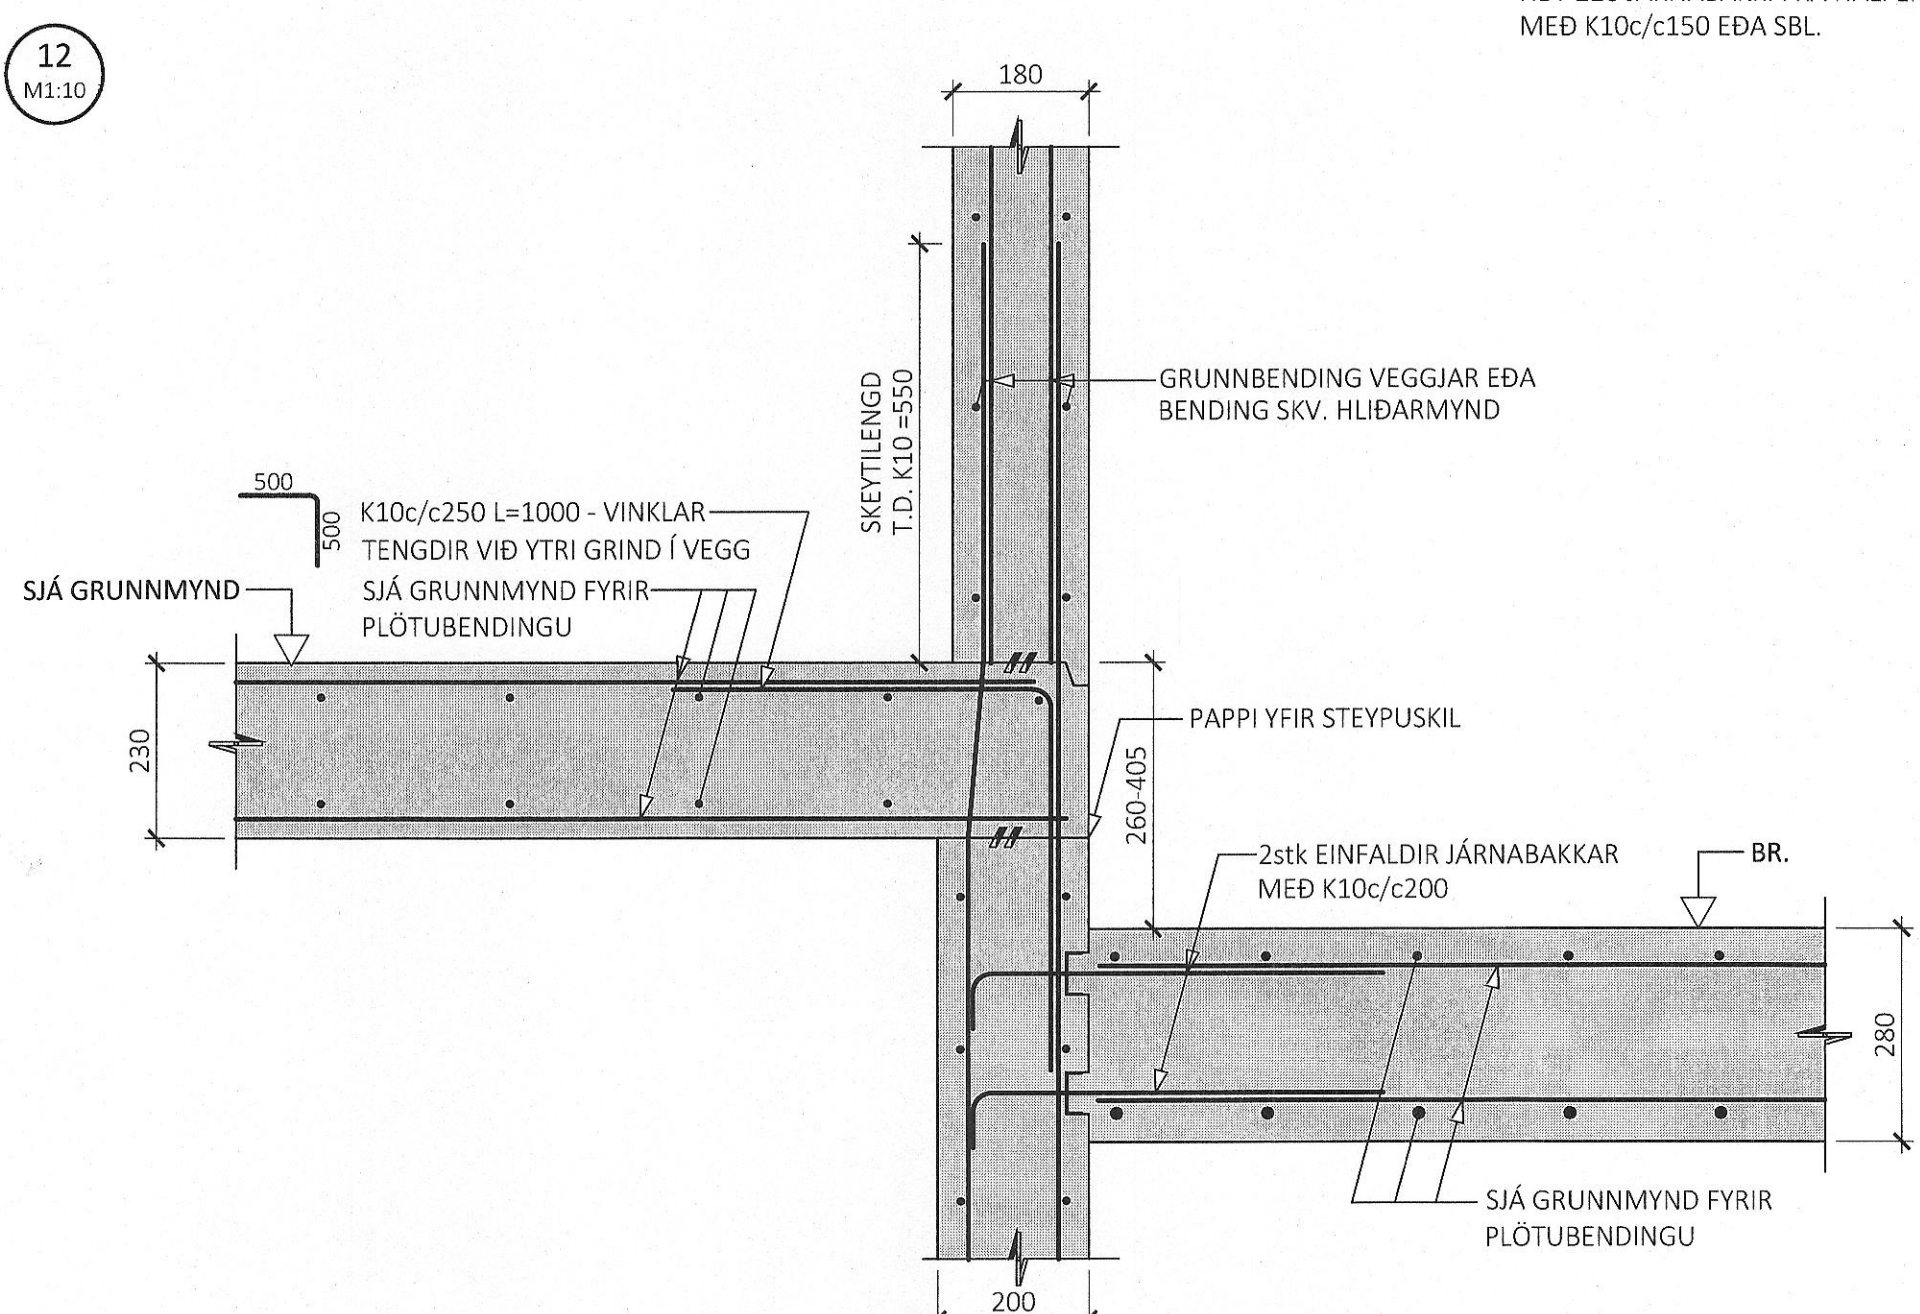

13
M1:10

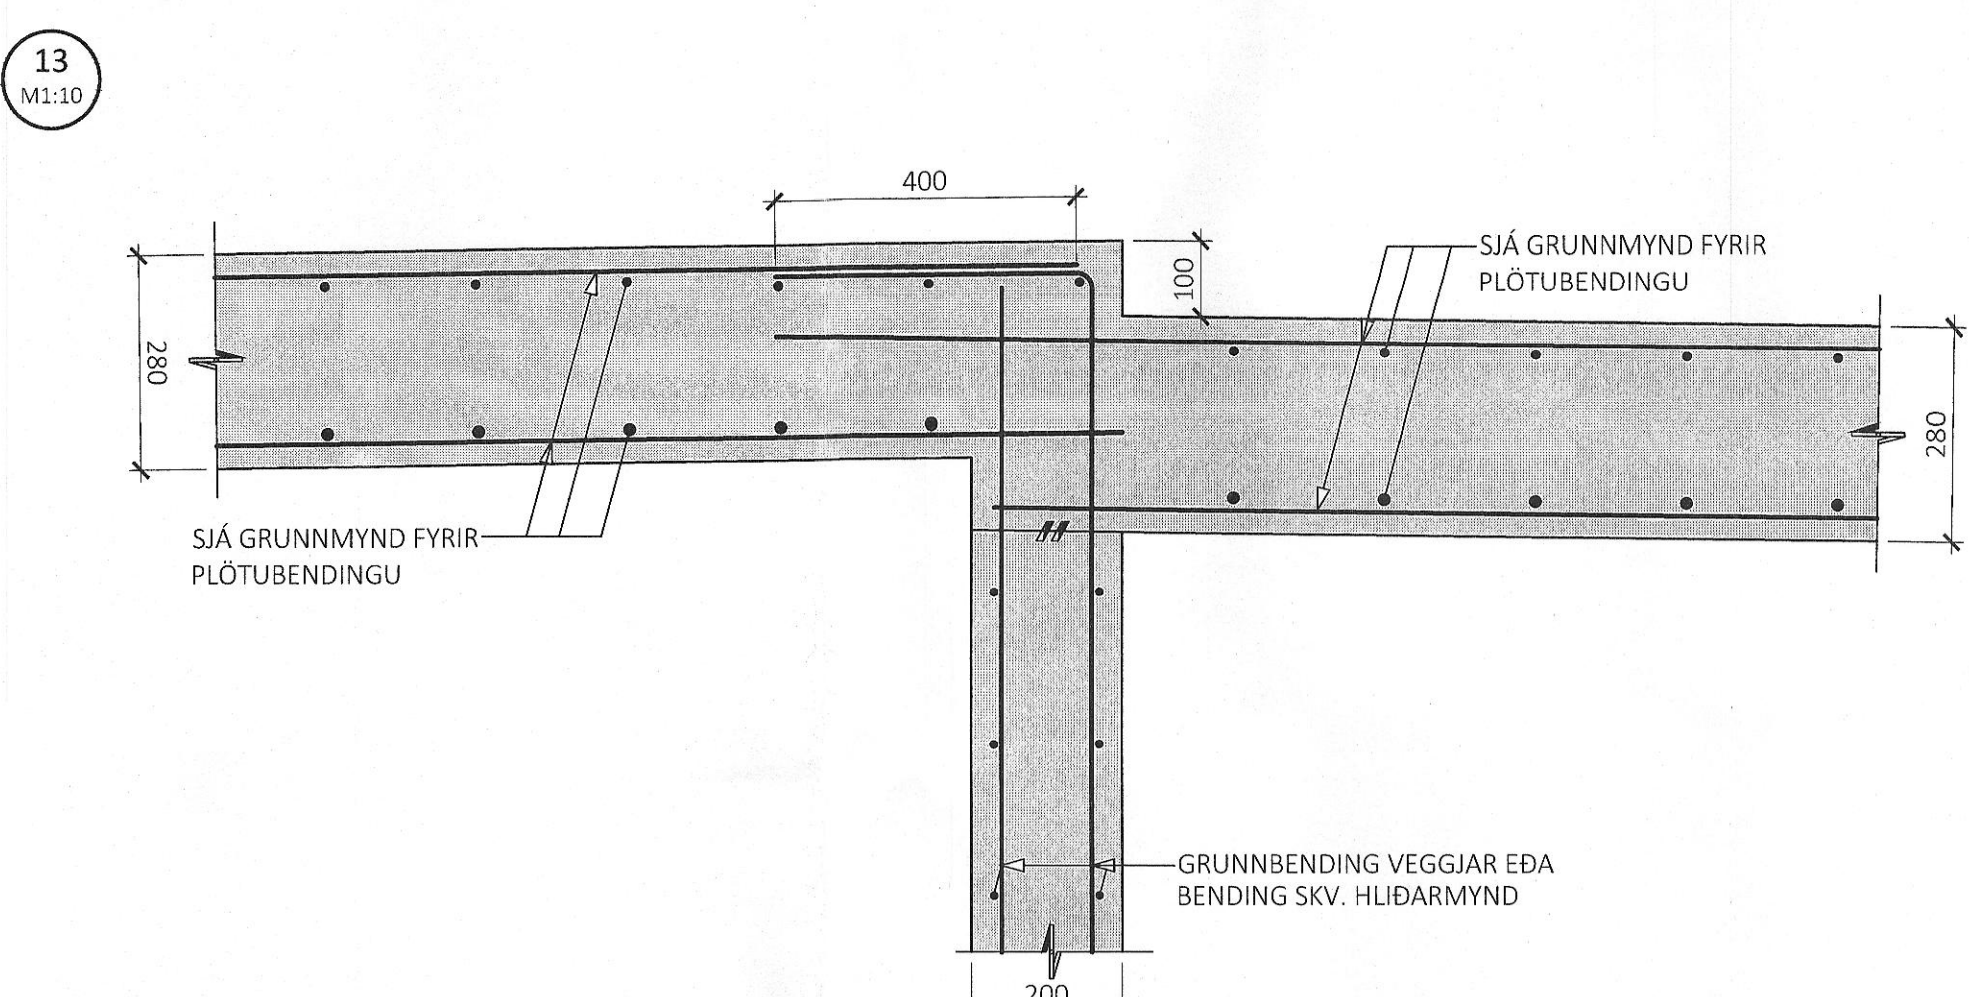

ÁRITUN BYGGINGARFULLTRÚA

Sambýkkt þann
11. ágú. 2023
Íh. byggingarfulltrúans í Hafnarfirði
Róbert A. Róbertsson


ÁRITUN HÖNNUNARSTJÓRA KT:
BYGGT Á AÐALUPPRÁTTUM DAGSETTUM: 08.07.2022

- ALMENNAR SKÝRINGAR:
- SJÁ FLEIRI ALMENNAR SKÝRINGAR Á TEIKNINGU B-0000
 - ÖLL MÁL ERU Í MILLIMETURUM, EN KÓTAR OG HNIT ERU Í METURUM

TÁKN:

STABSTEYPA

FORSTEYPTAR EININGAR

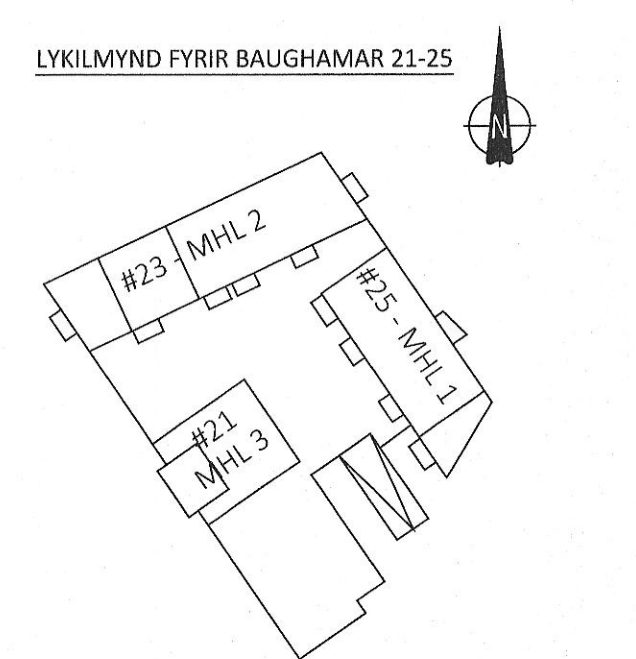

ÚTG. DAGS. SKÝRING

BAUGHAMAR 21-25
HAFNARFIRÐI

BURÐARVIRKI
PLÖTUR OG VEGGIR
SNIÐ MHL 1-3

SAMBÝKKT: KENNITALA:
Hrund Dinsdóttir 070970-4149

DAGS. ÚTGÁFU: 17.04.2023 HÖNNUÐUR: HE
DAGS. BREYTI: YFIRFARDAF: GÖS

MÆLIKVARDI: 1:10

HANNA
VERKFRÆÐISTOFA

22010 B-2001
VERKNR. NÚMÉR ÚTG.

SUDURHRAUNI 10 210 GARDABER KT. 631216-0480
hannaverk.is hrund@hannaverk.is SIMI: 771-5252