




14
M1:10

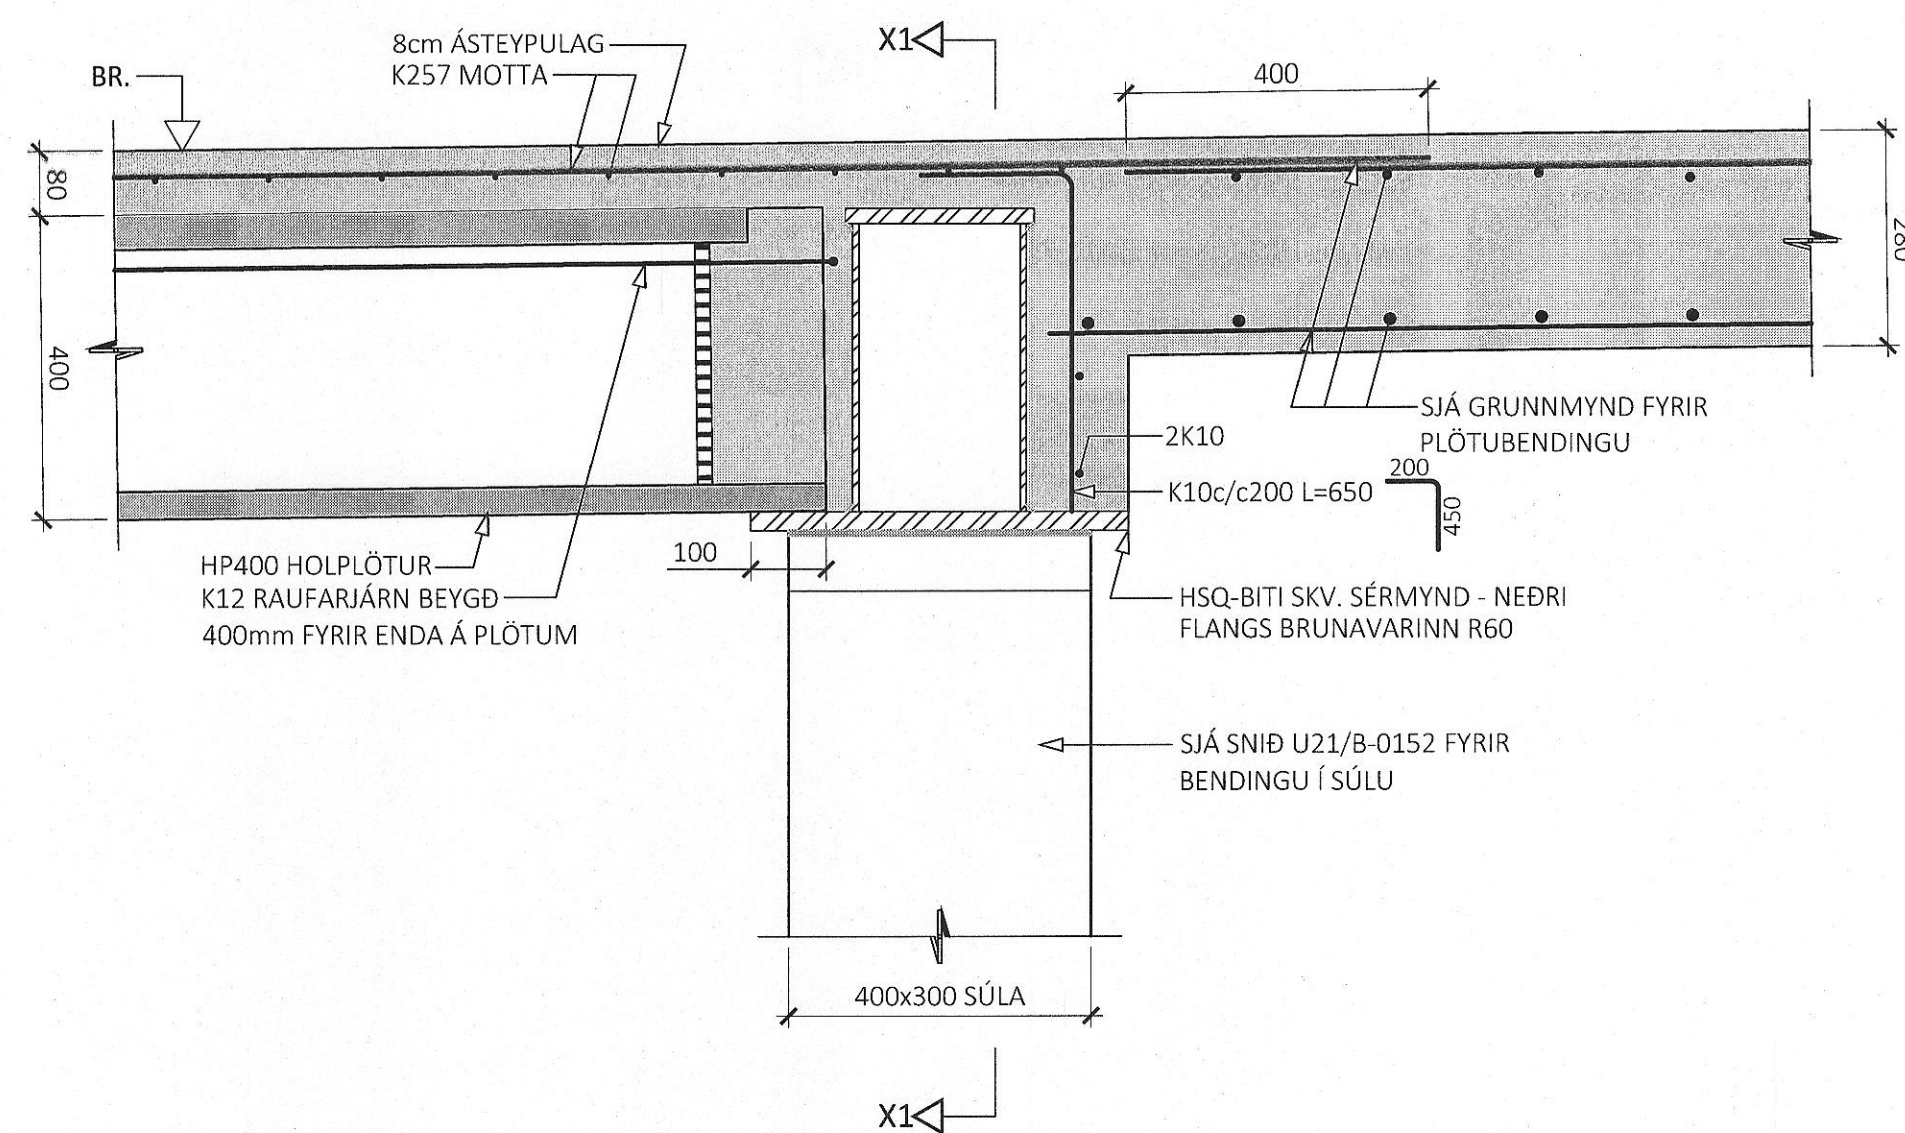


SNÍÐ X1-X1

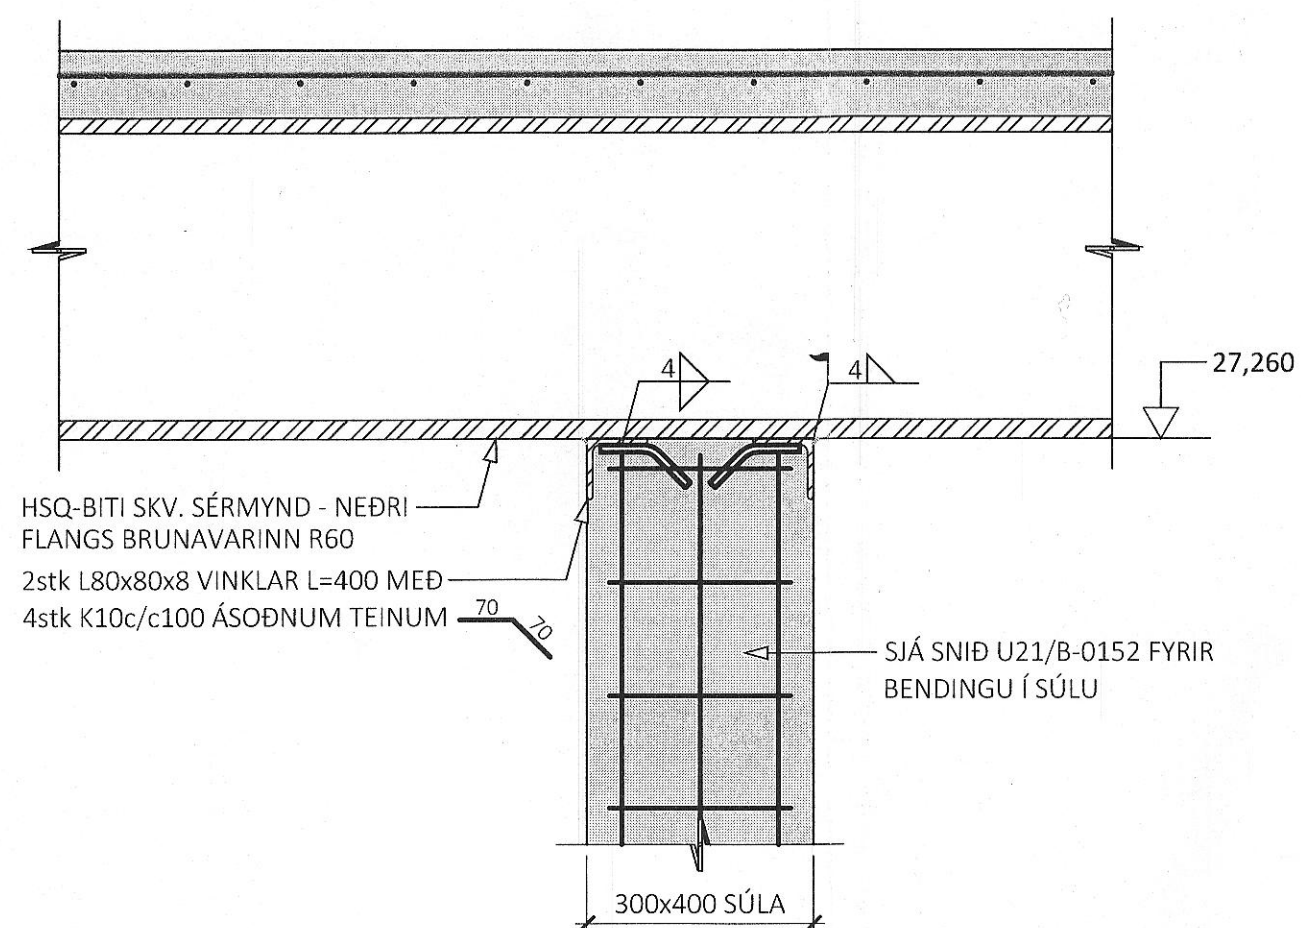


15
M1:10

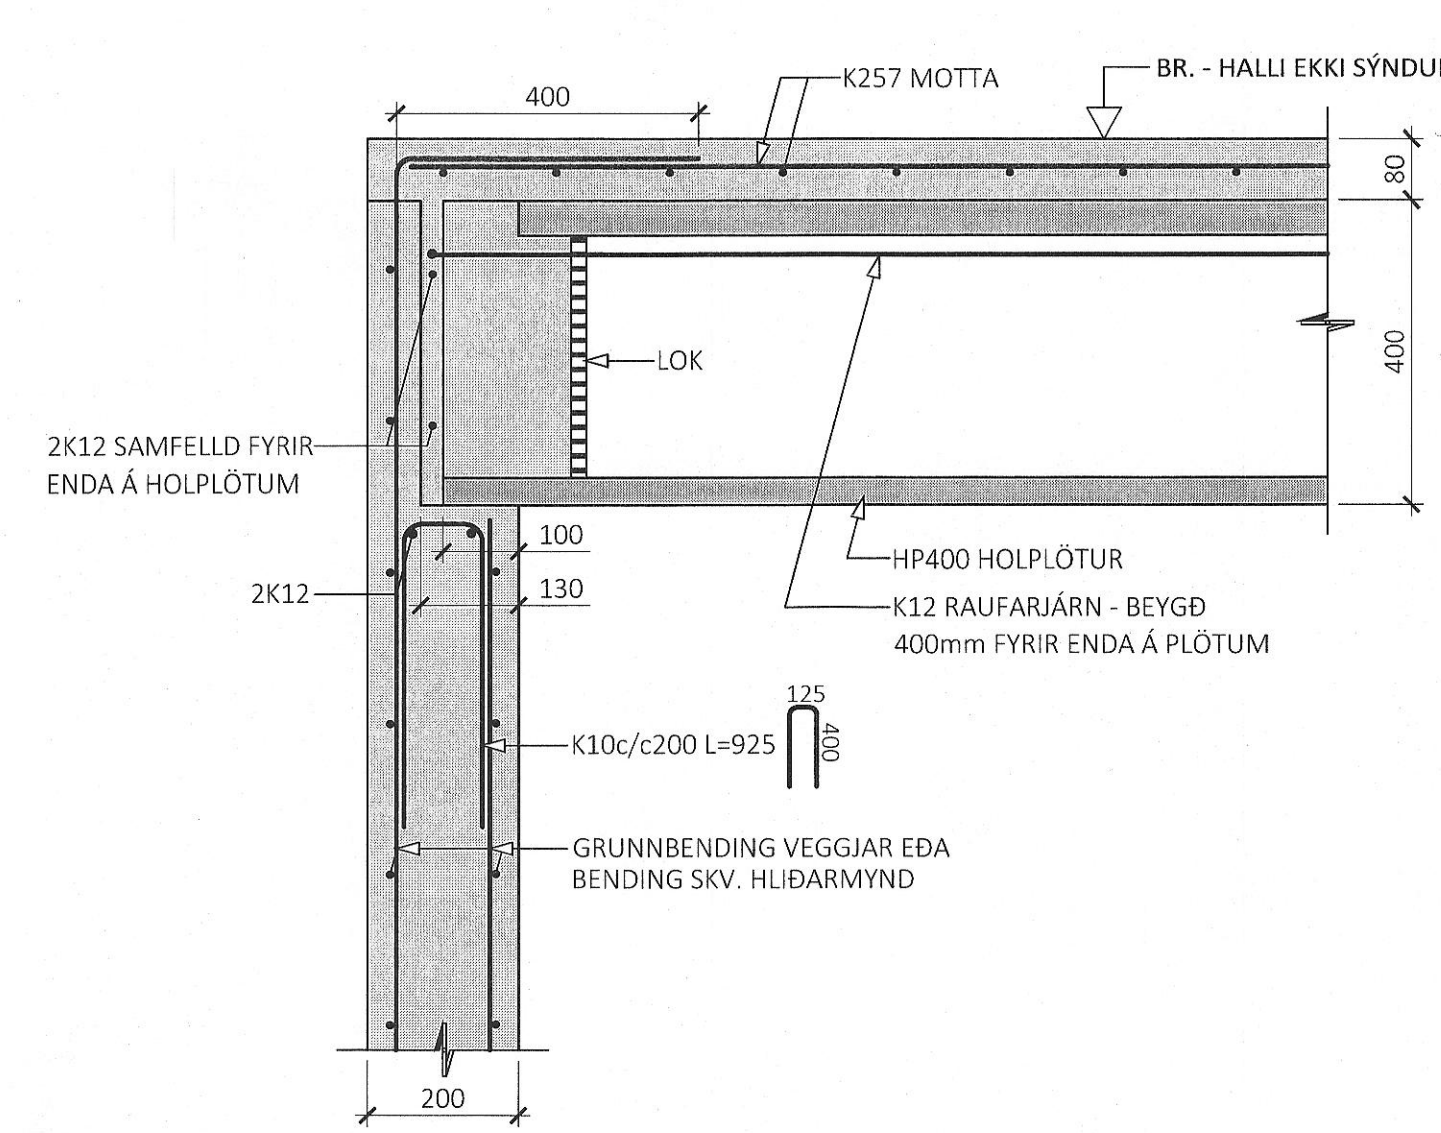


16
M1:10

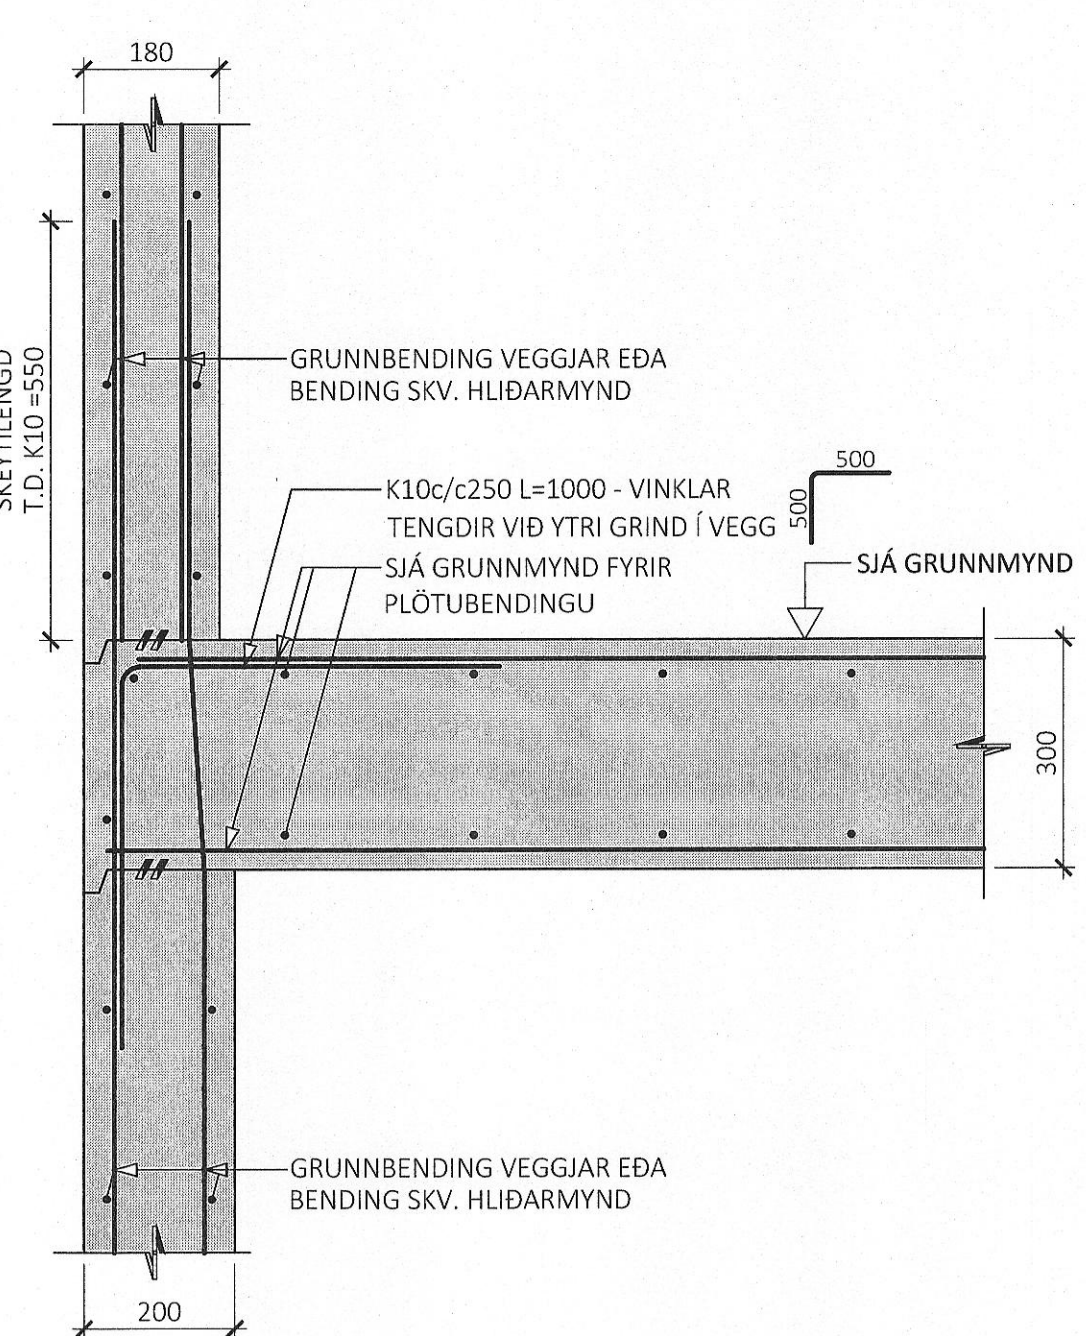


17
M1:10

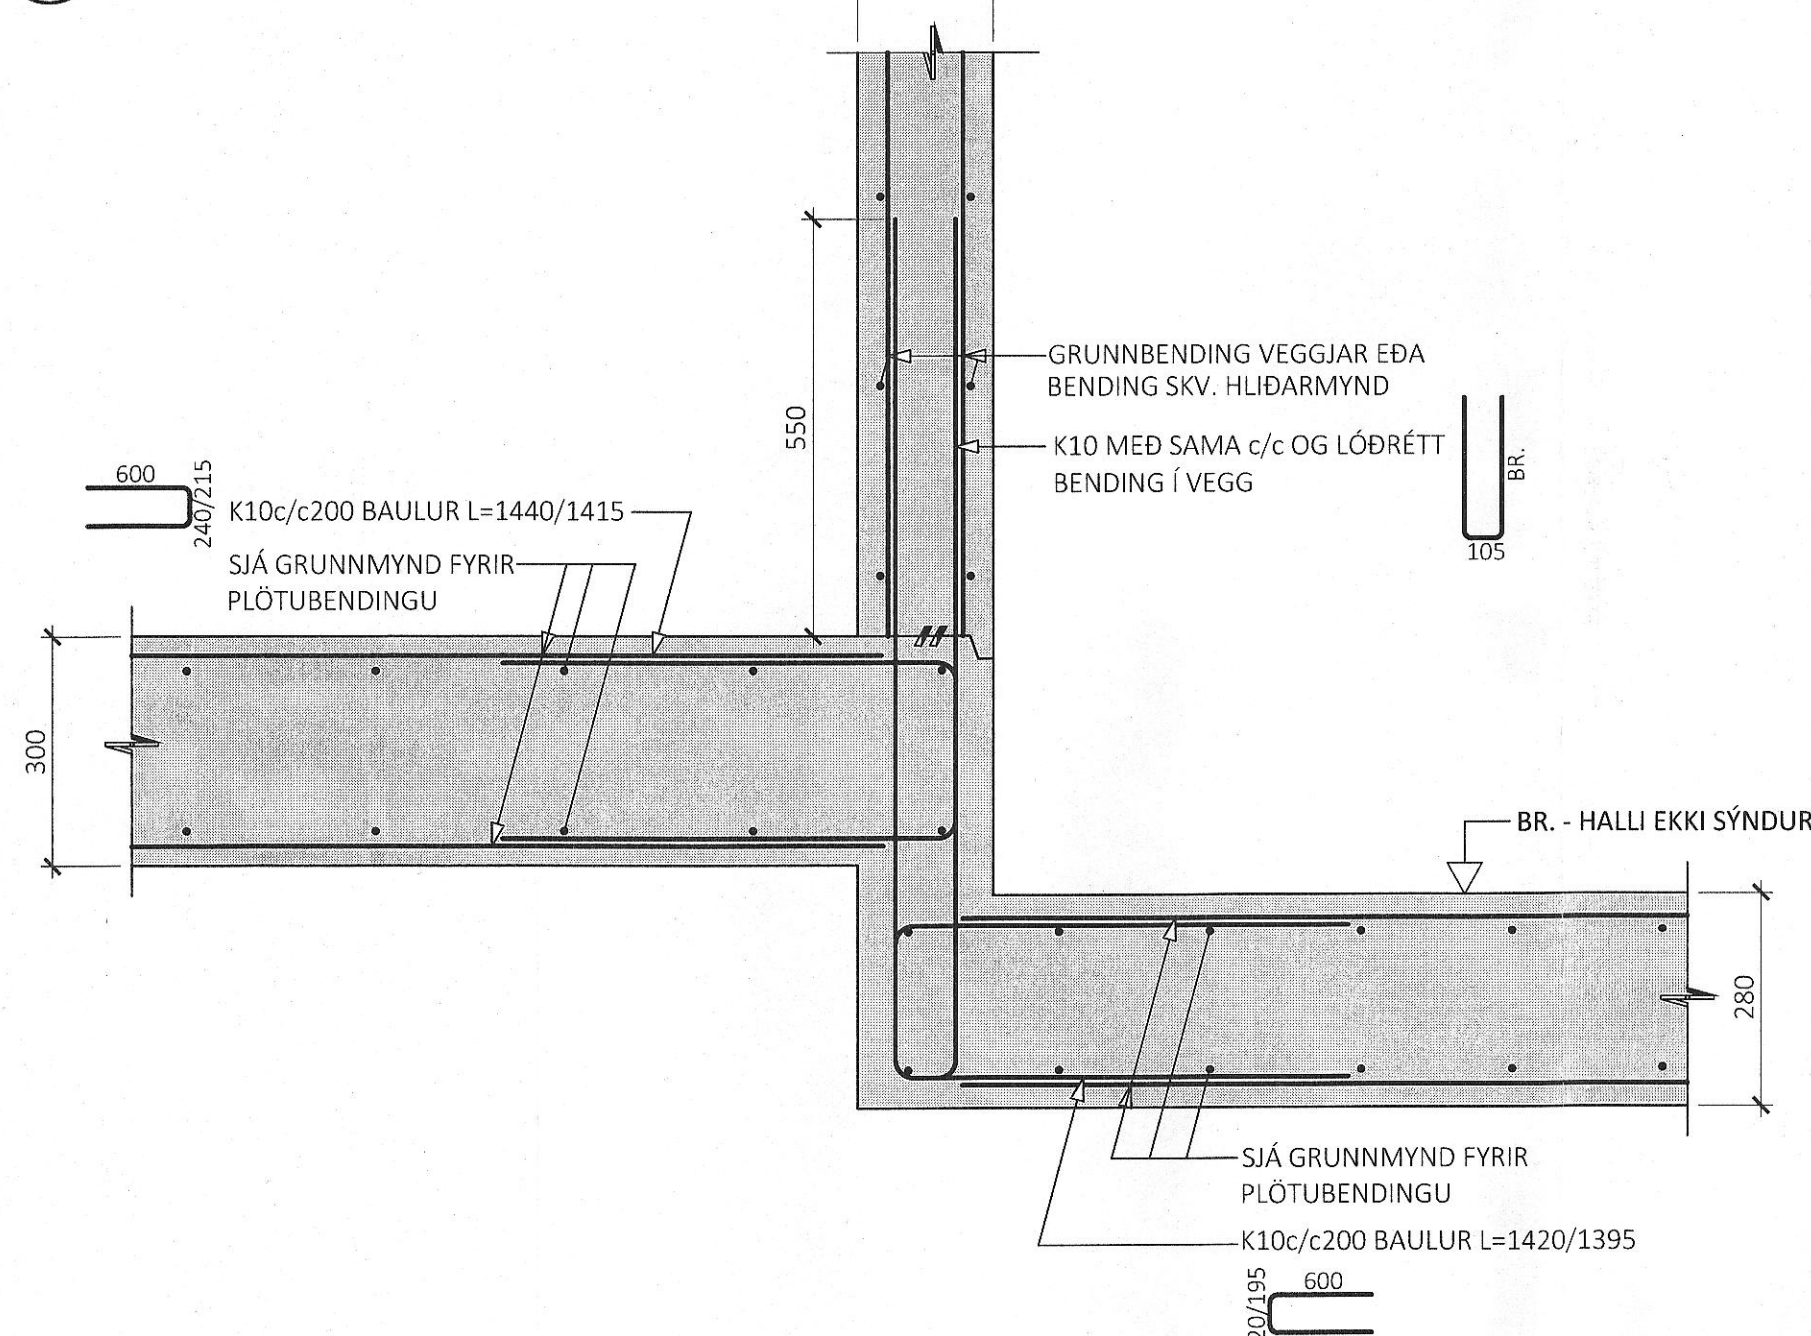


18
M1:10

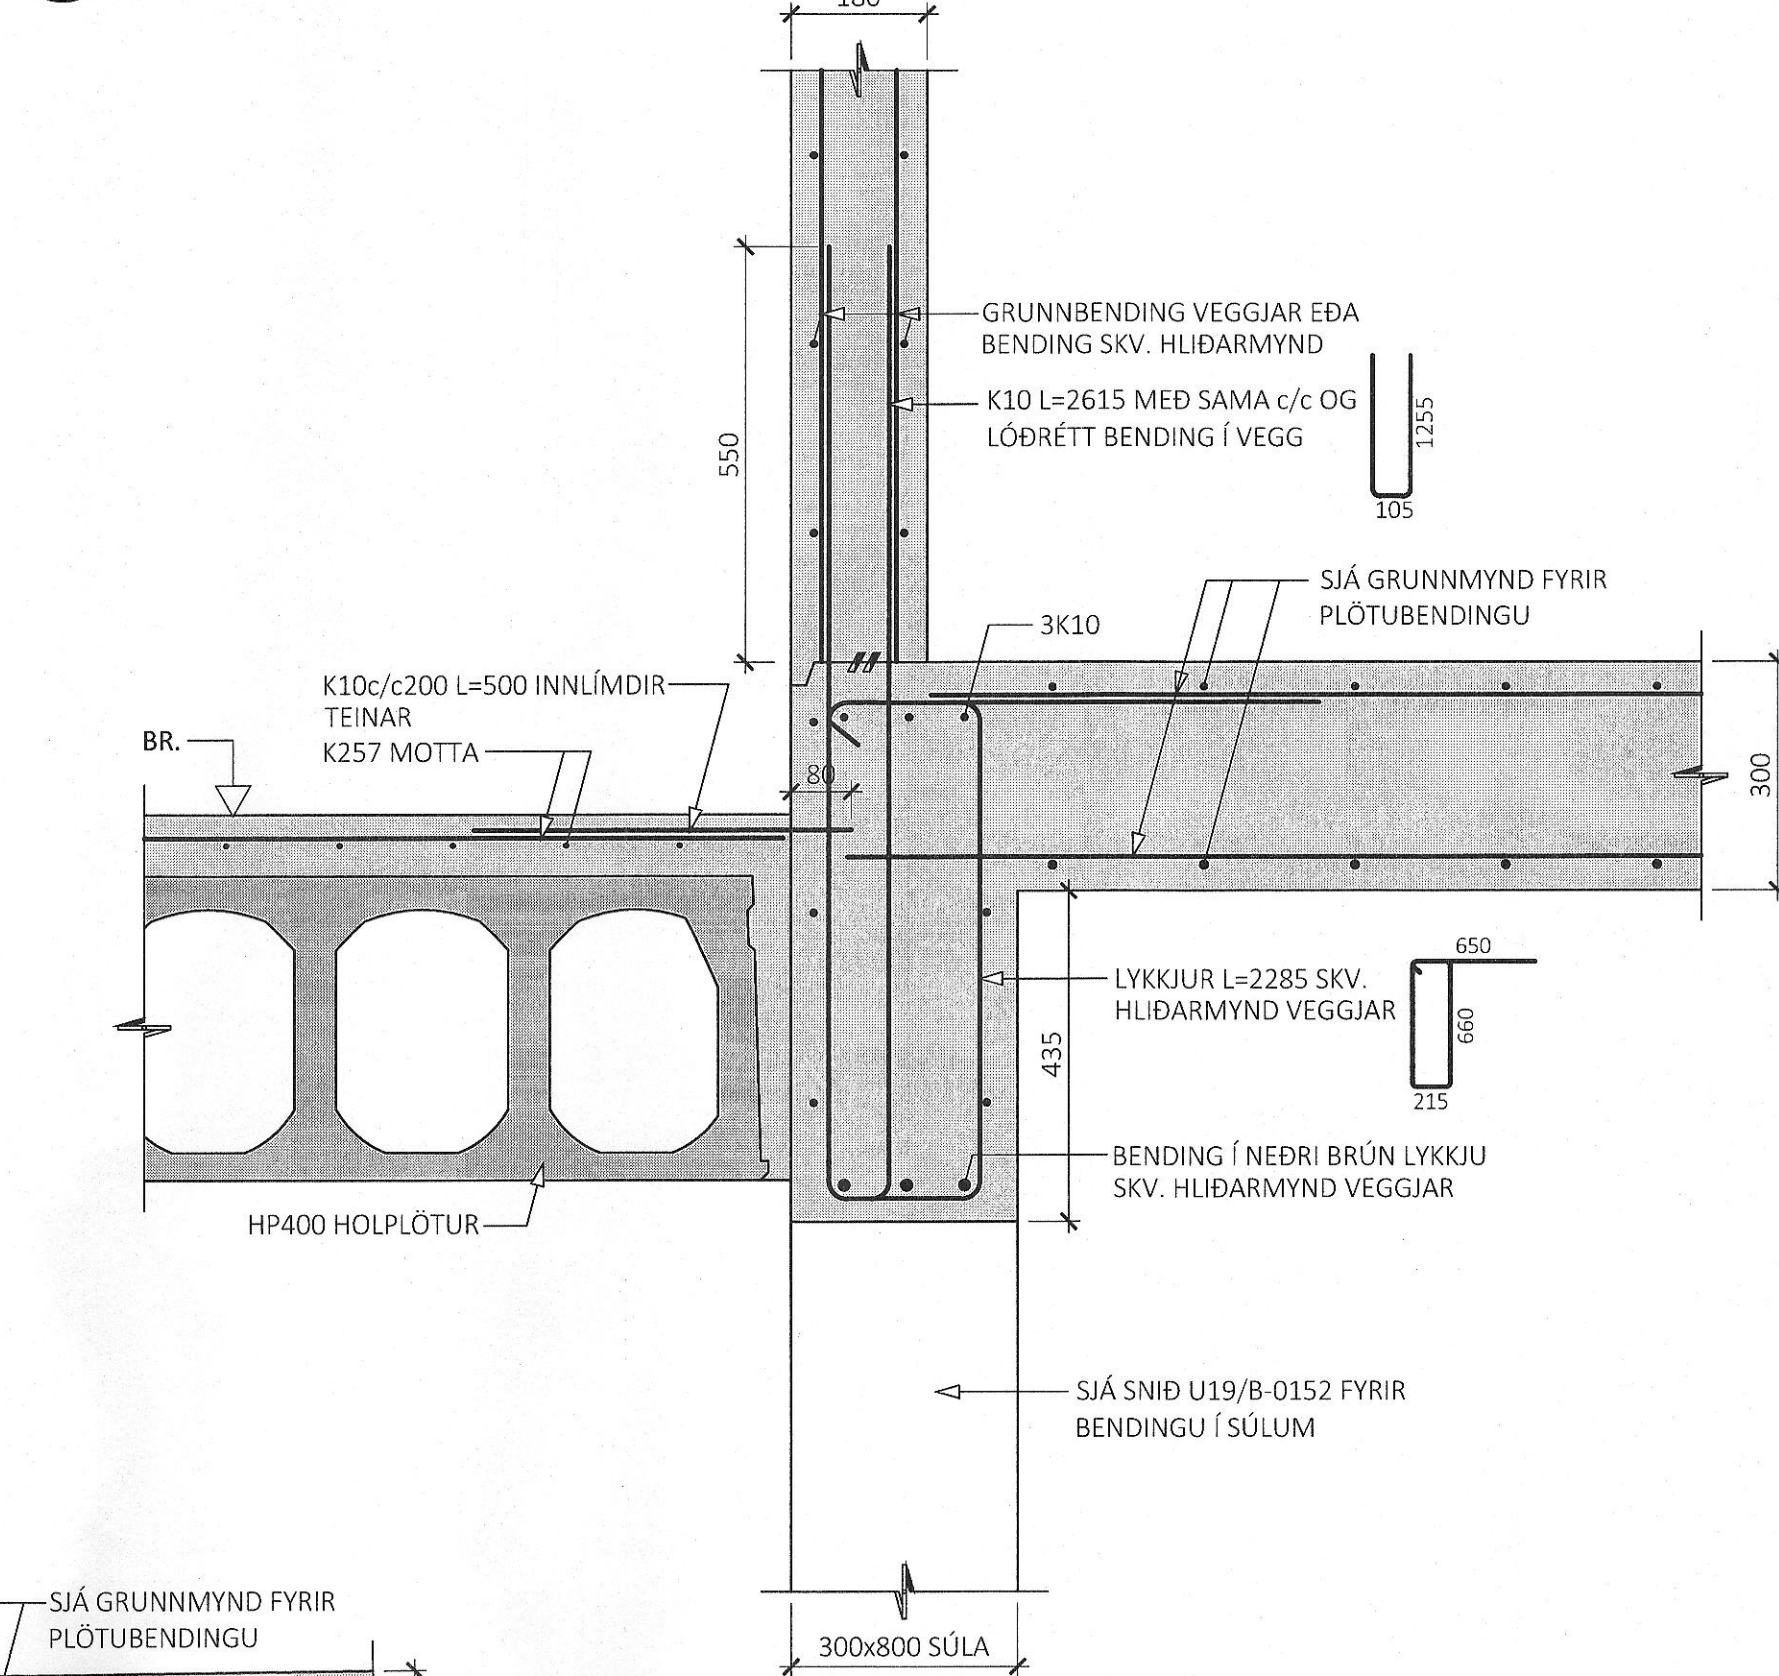

19
M1:10

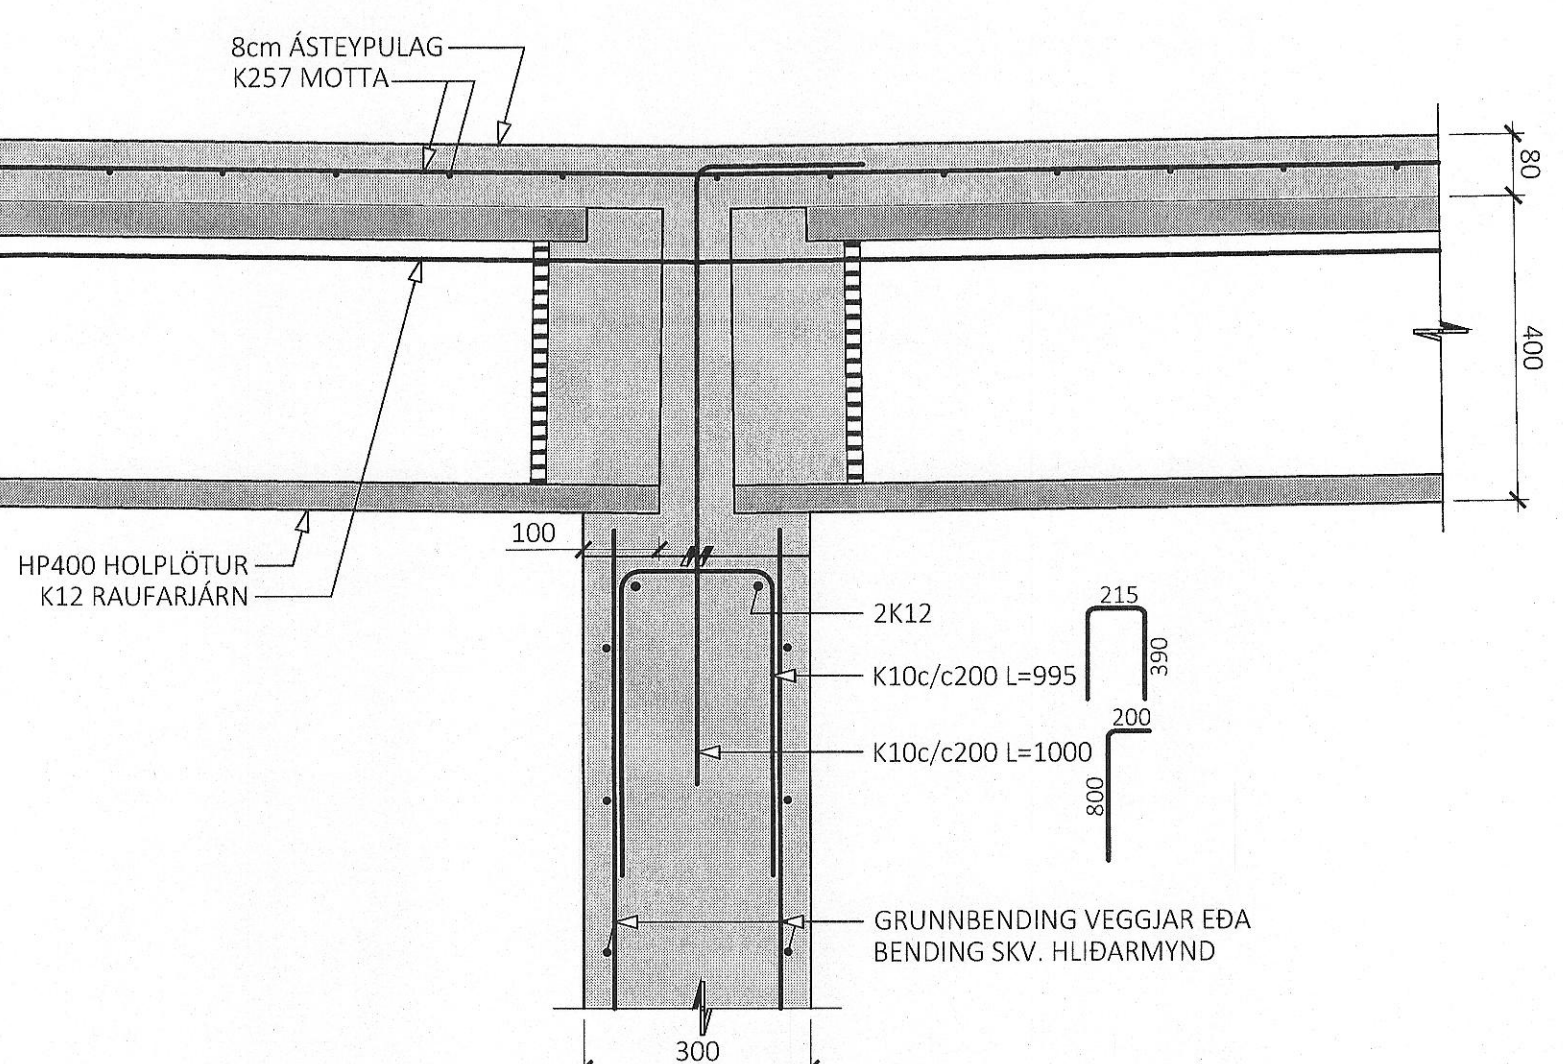

20
M1:10

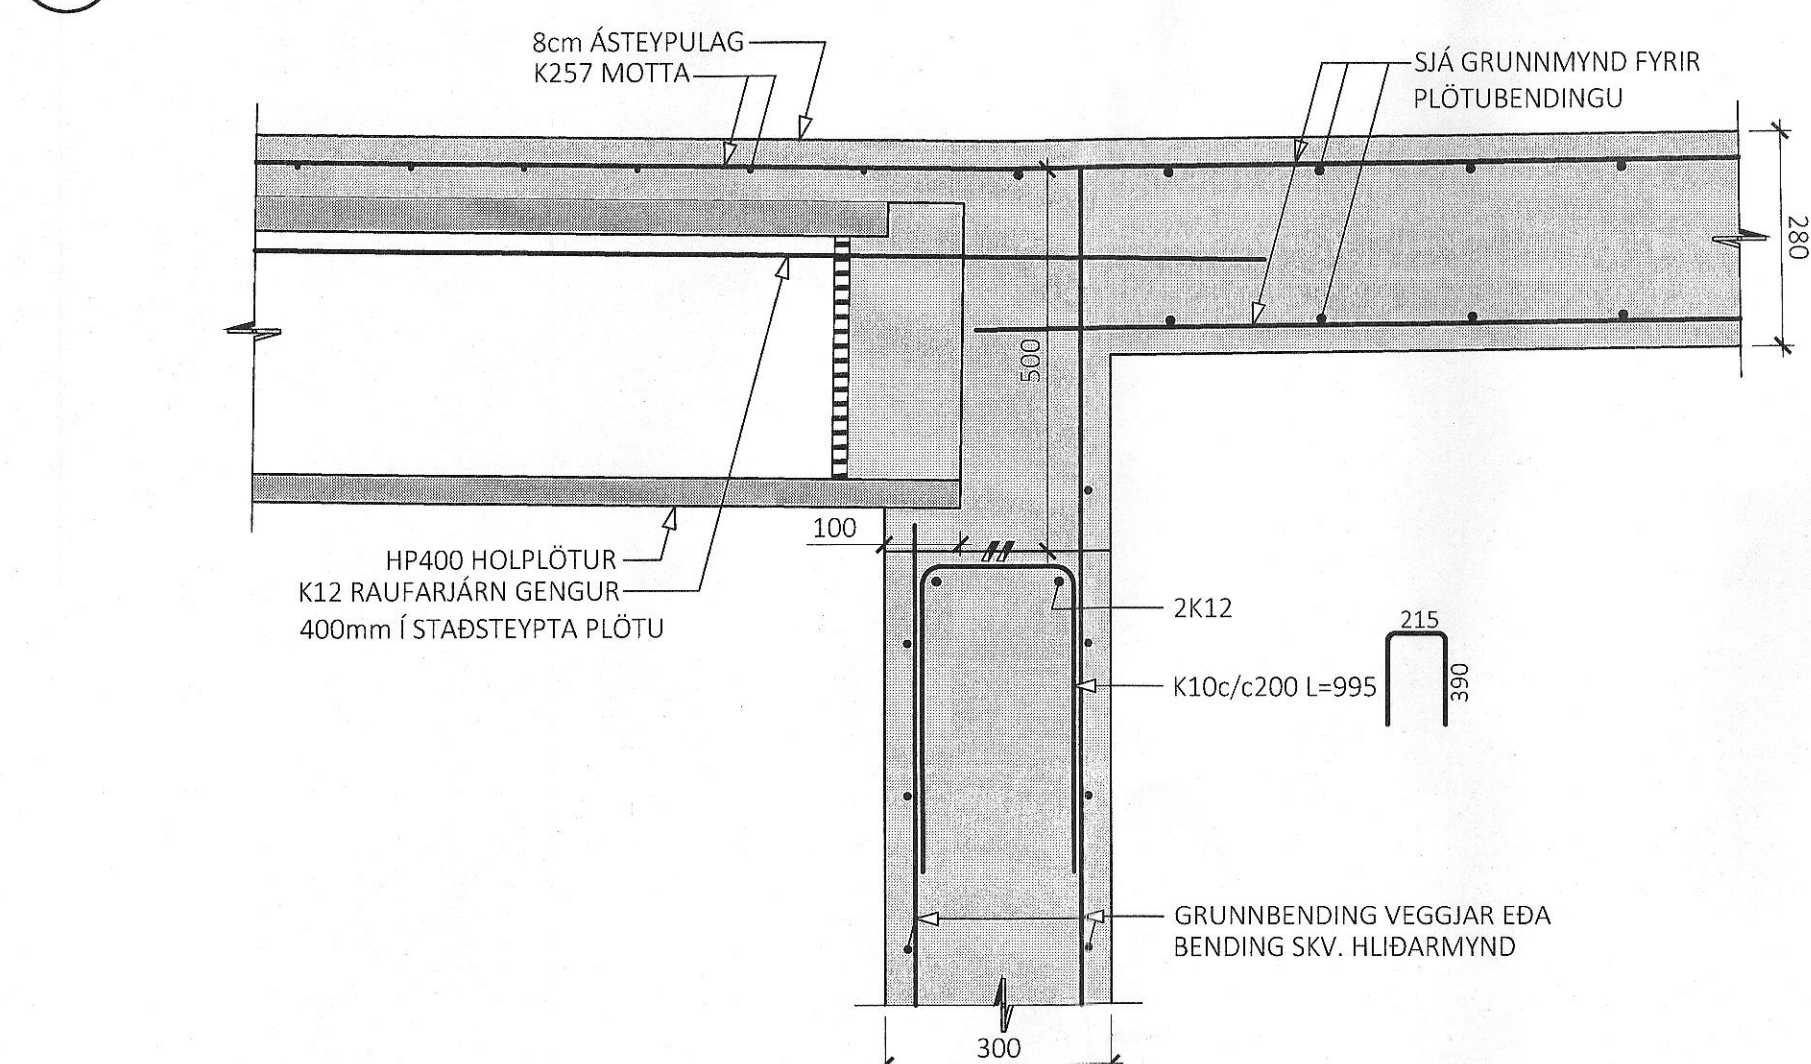

ÁRITUN BYGGINGARFULLTRÚA

Samþykkt þann
11. ágú. 2023
Íh. Byggingarfulltrúans í Hafnarfirði
Róbert A. Róbertsson

Róbert A. Róbertsson
K120787-3159


ÁRITUN HÖNNUNARSTJÓRA KT:
BYGGT Á AÐALUPPRÁTTUM DAGSETTUM: 08.07.2022

- ALMENNAR SKÝRINGAR:
- SJÁ FLEIRI ALMENNAR SKÝRINGAR Á TEIKNINGU B-000
 - ÖLL MÁL ERU Í MILLIMETURM, EN KÖTAR OG HNIT ERU Í METRUM

TÁKN:

STADSTEYPA

FORSTEYPTAR EININGAR

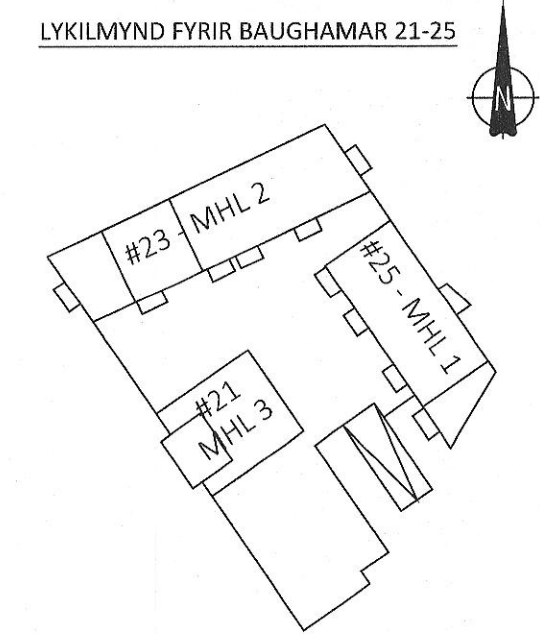

ÚTG. DAGS. SKÝRING
BAUGHAMAR 21-25
HAFNARFIRÐI

BURDARVIRKI
PLÖTUR OG VEGGIR
SNÍÐ MHL 1-3

SAMÞYKKT: KENNITALA:
Guðrún Þinnsdóttir 070970-4149

DAGS. ÚTGÁFU: 17.04.2023 HÖNNUÐUR: HE
DAGS. BREYTT: YFIRFARIÐ AF: GÖS

MÆLIKVARDI: 1:10

HANNA
VERKFRÆÐISTOFA

22010 B-2002
VERKNR. NÚMÉR ÚTG.

SÚÐURHRAUNI 10 210 GARDABÆR KT. 631216-0480
hannaverk.is hrund@hannaverk.is SIMI: 771-5252