




21  
M1:10

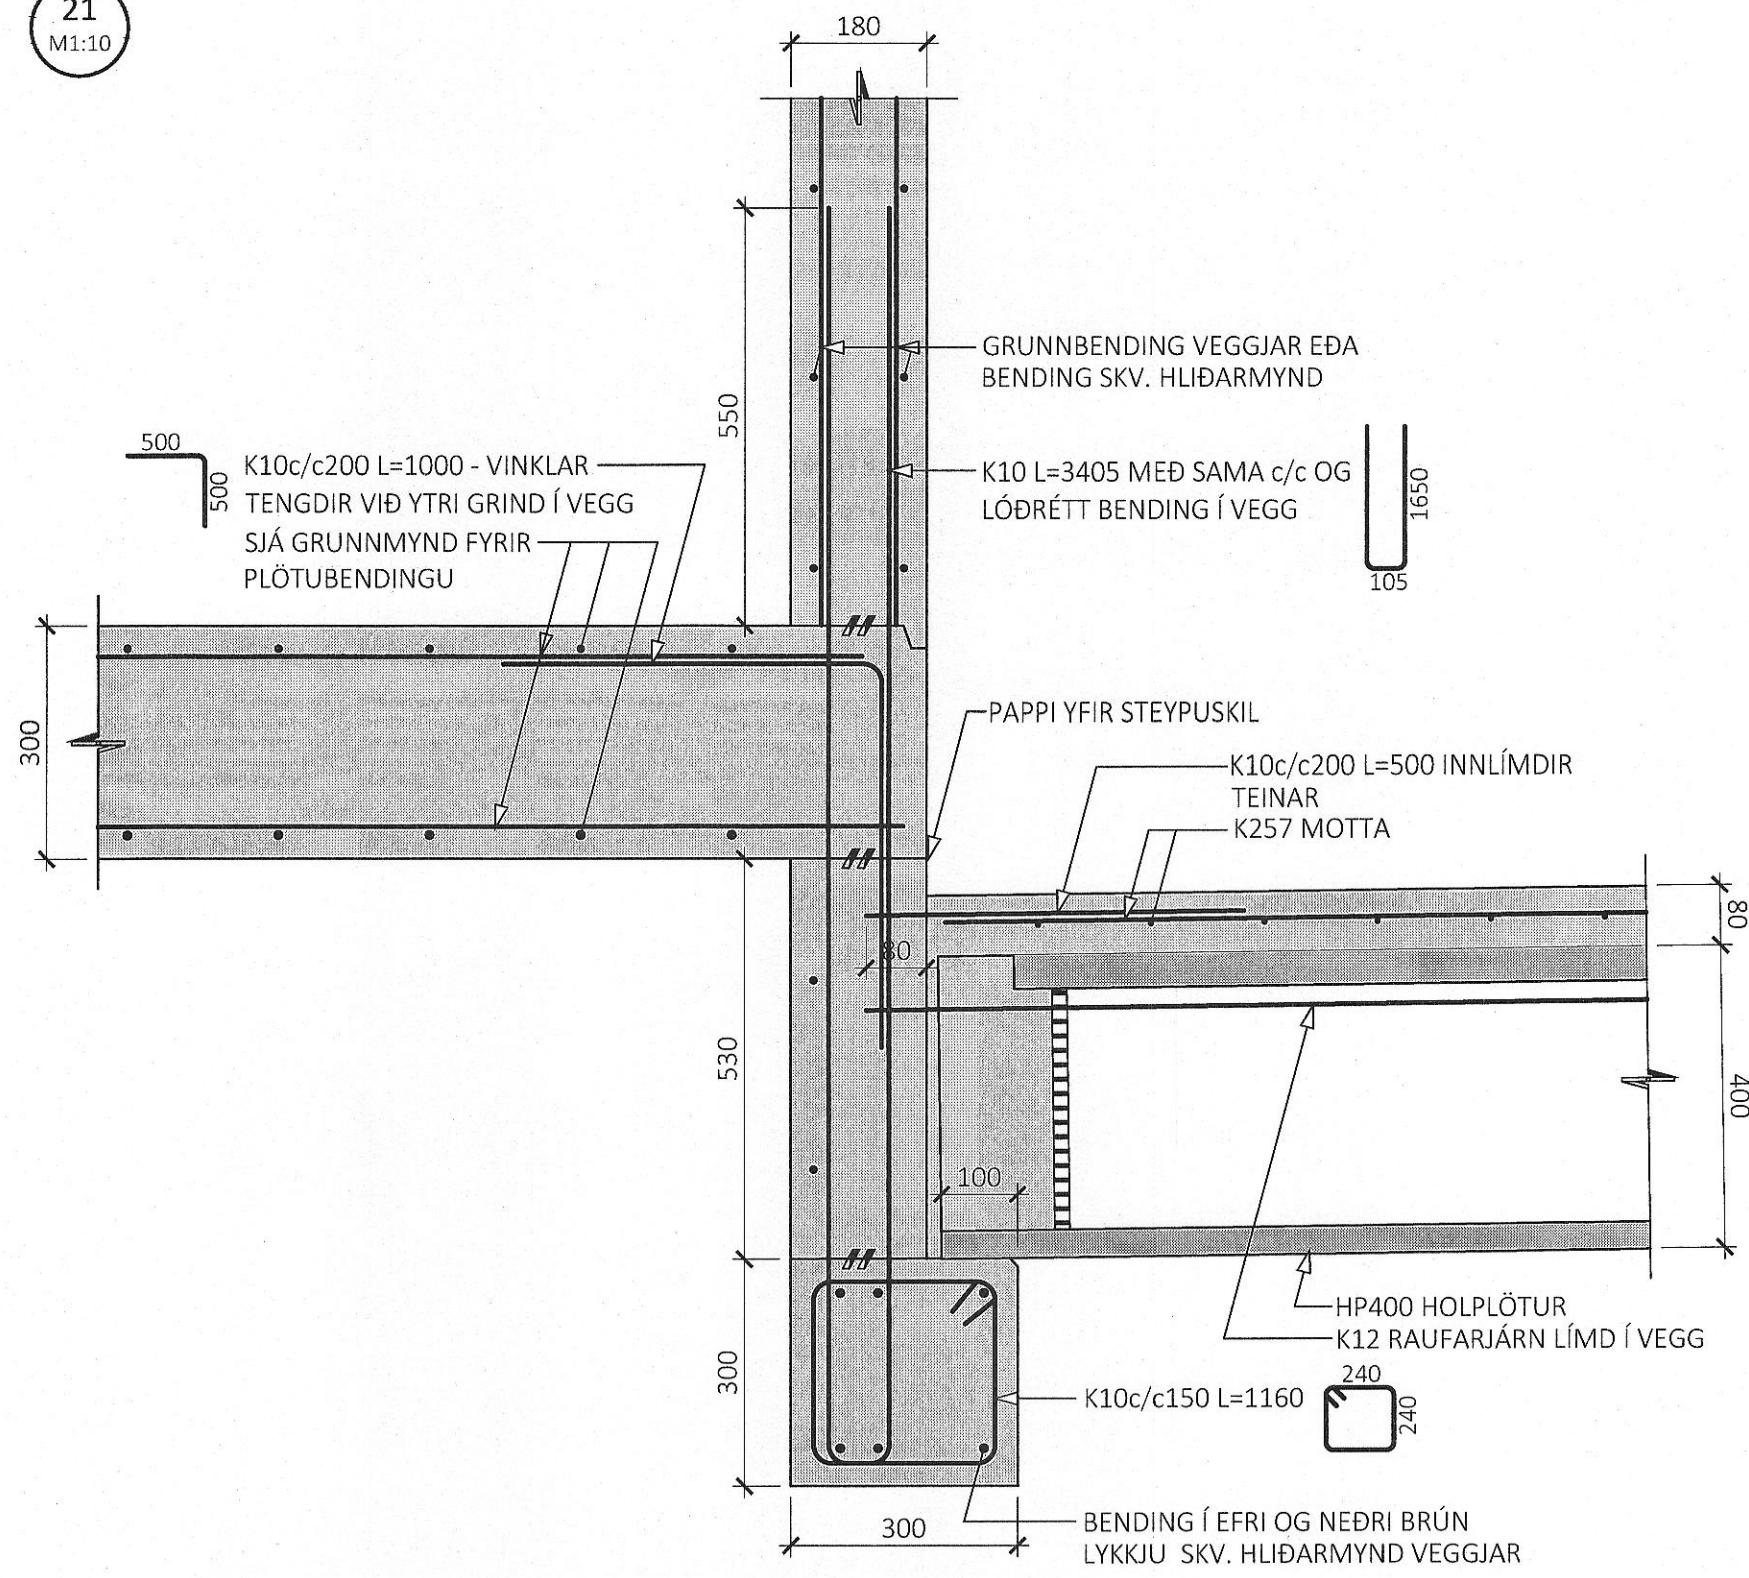


22  
M1:10

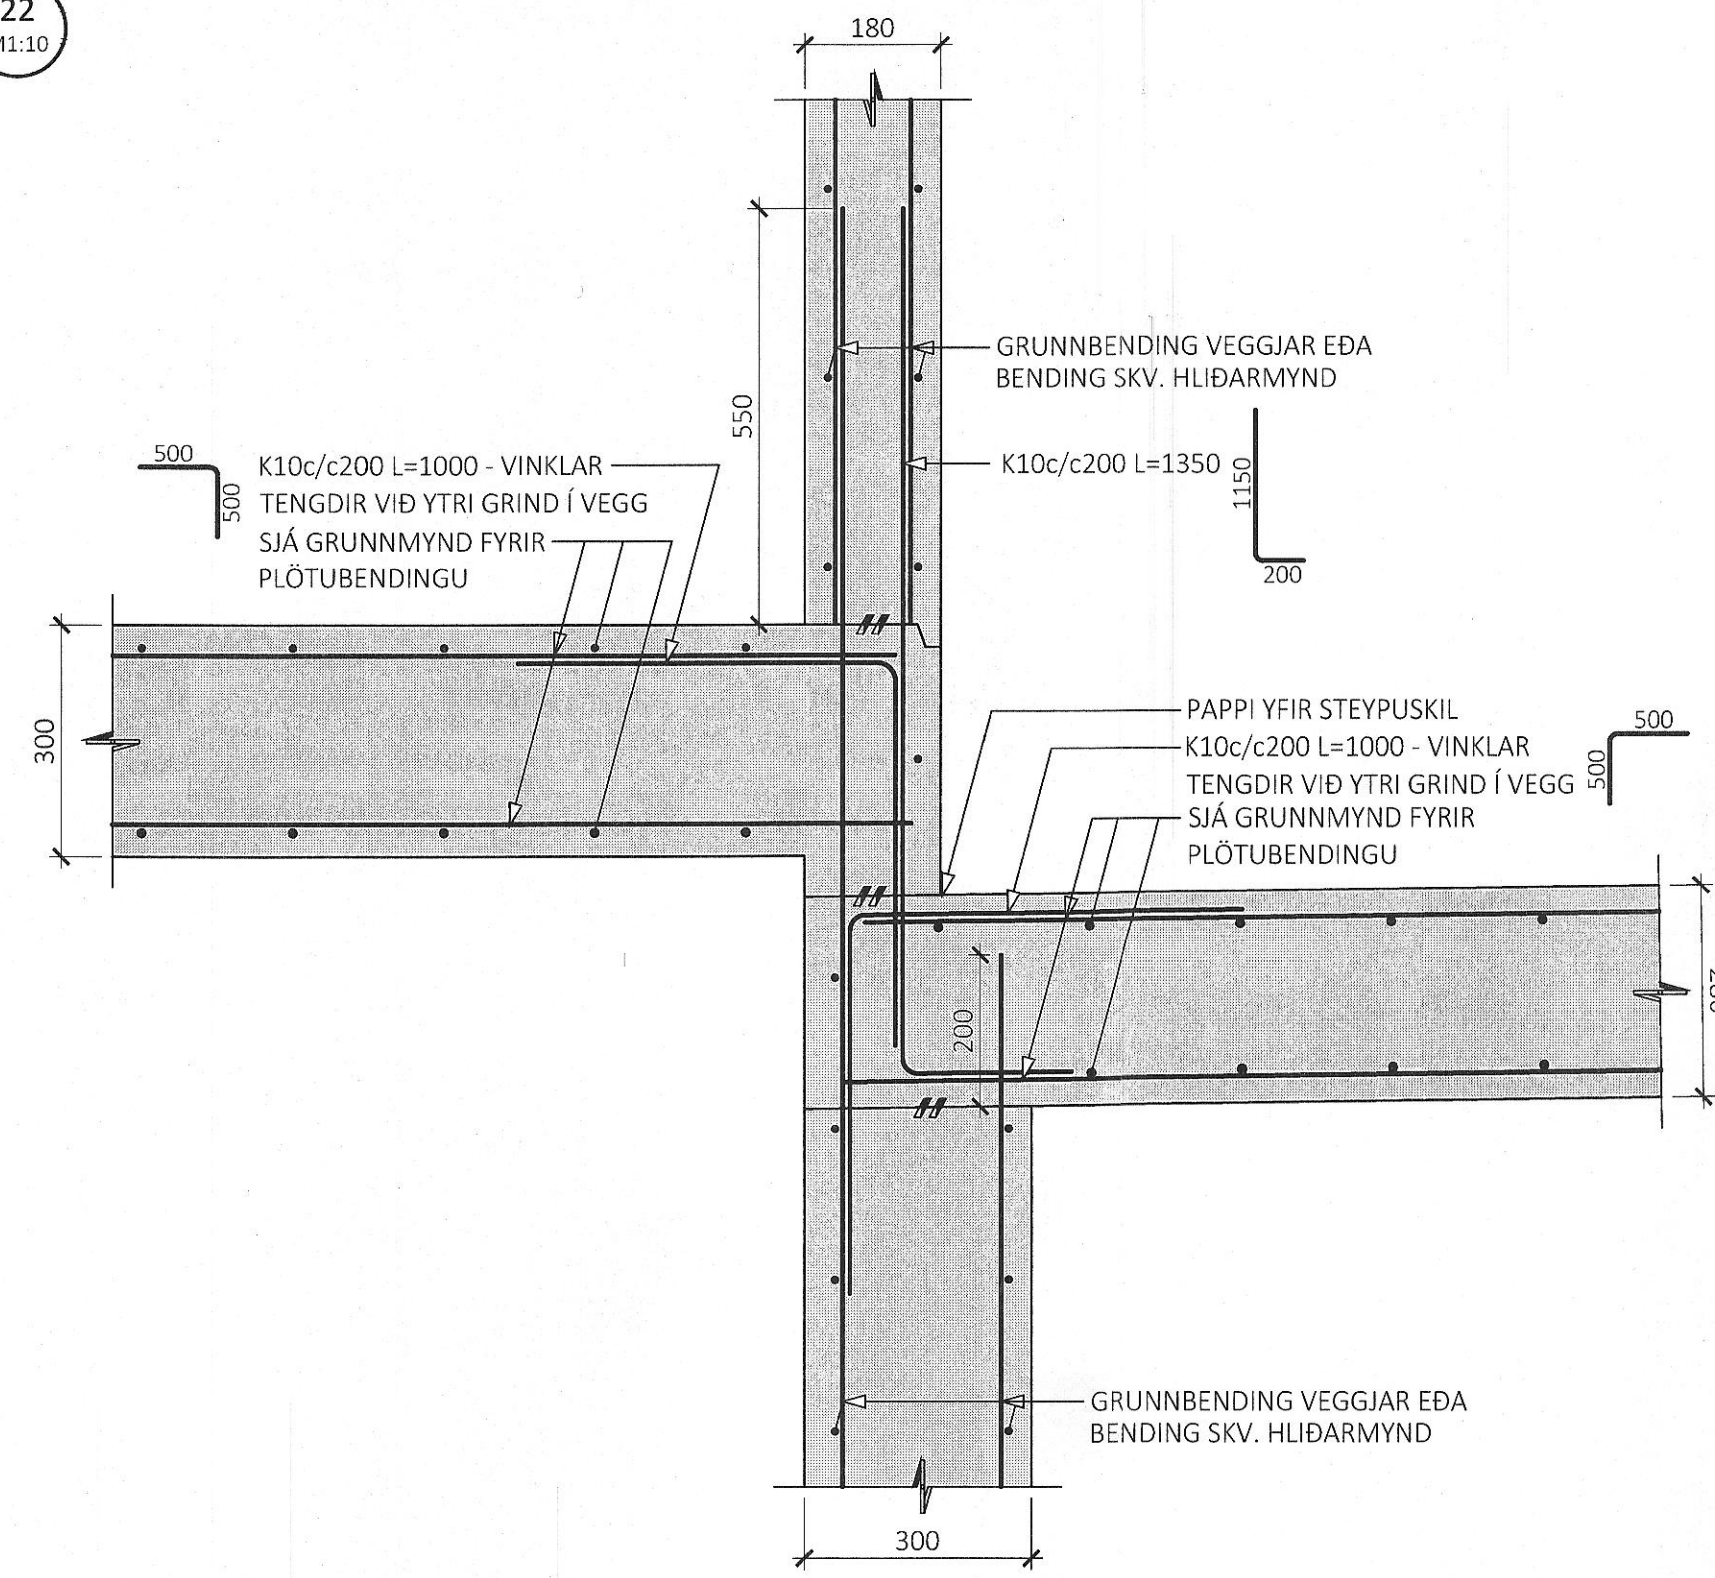


23  
M1:10

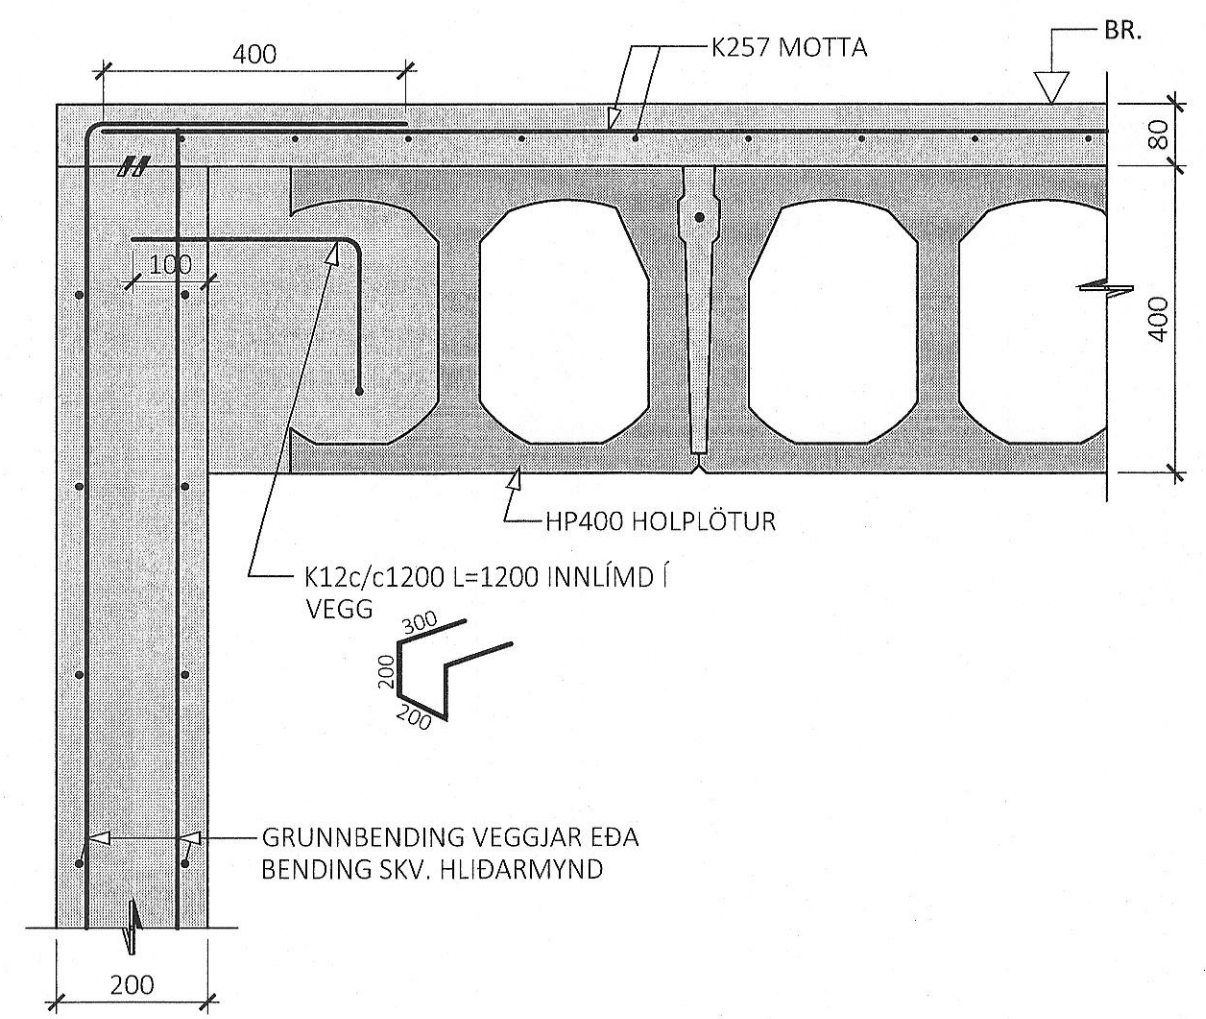

24  
M1:10

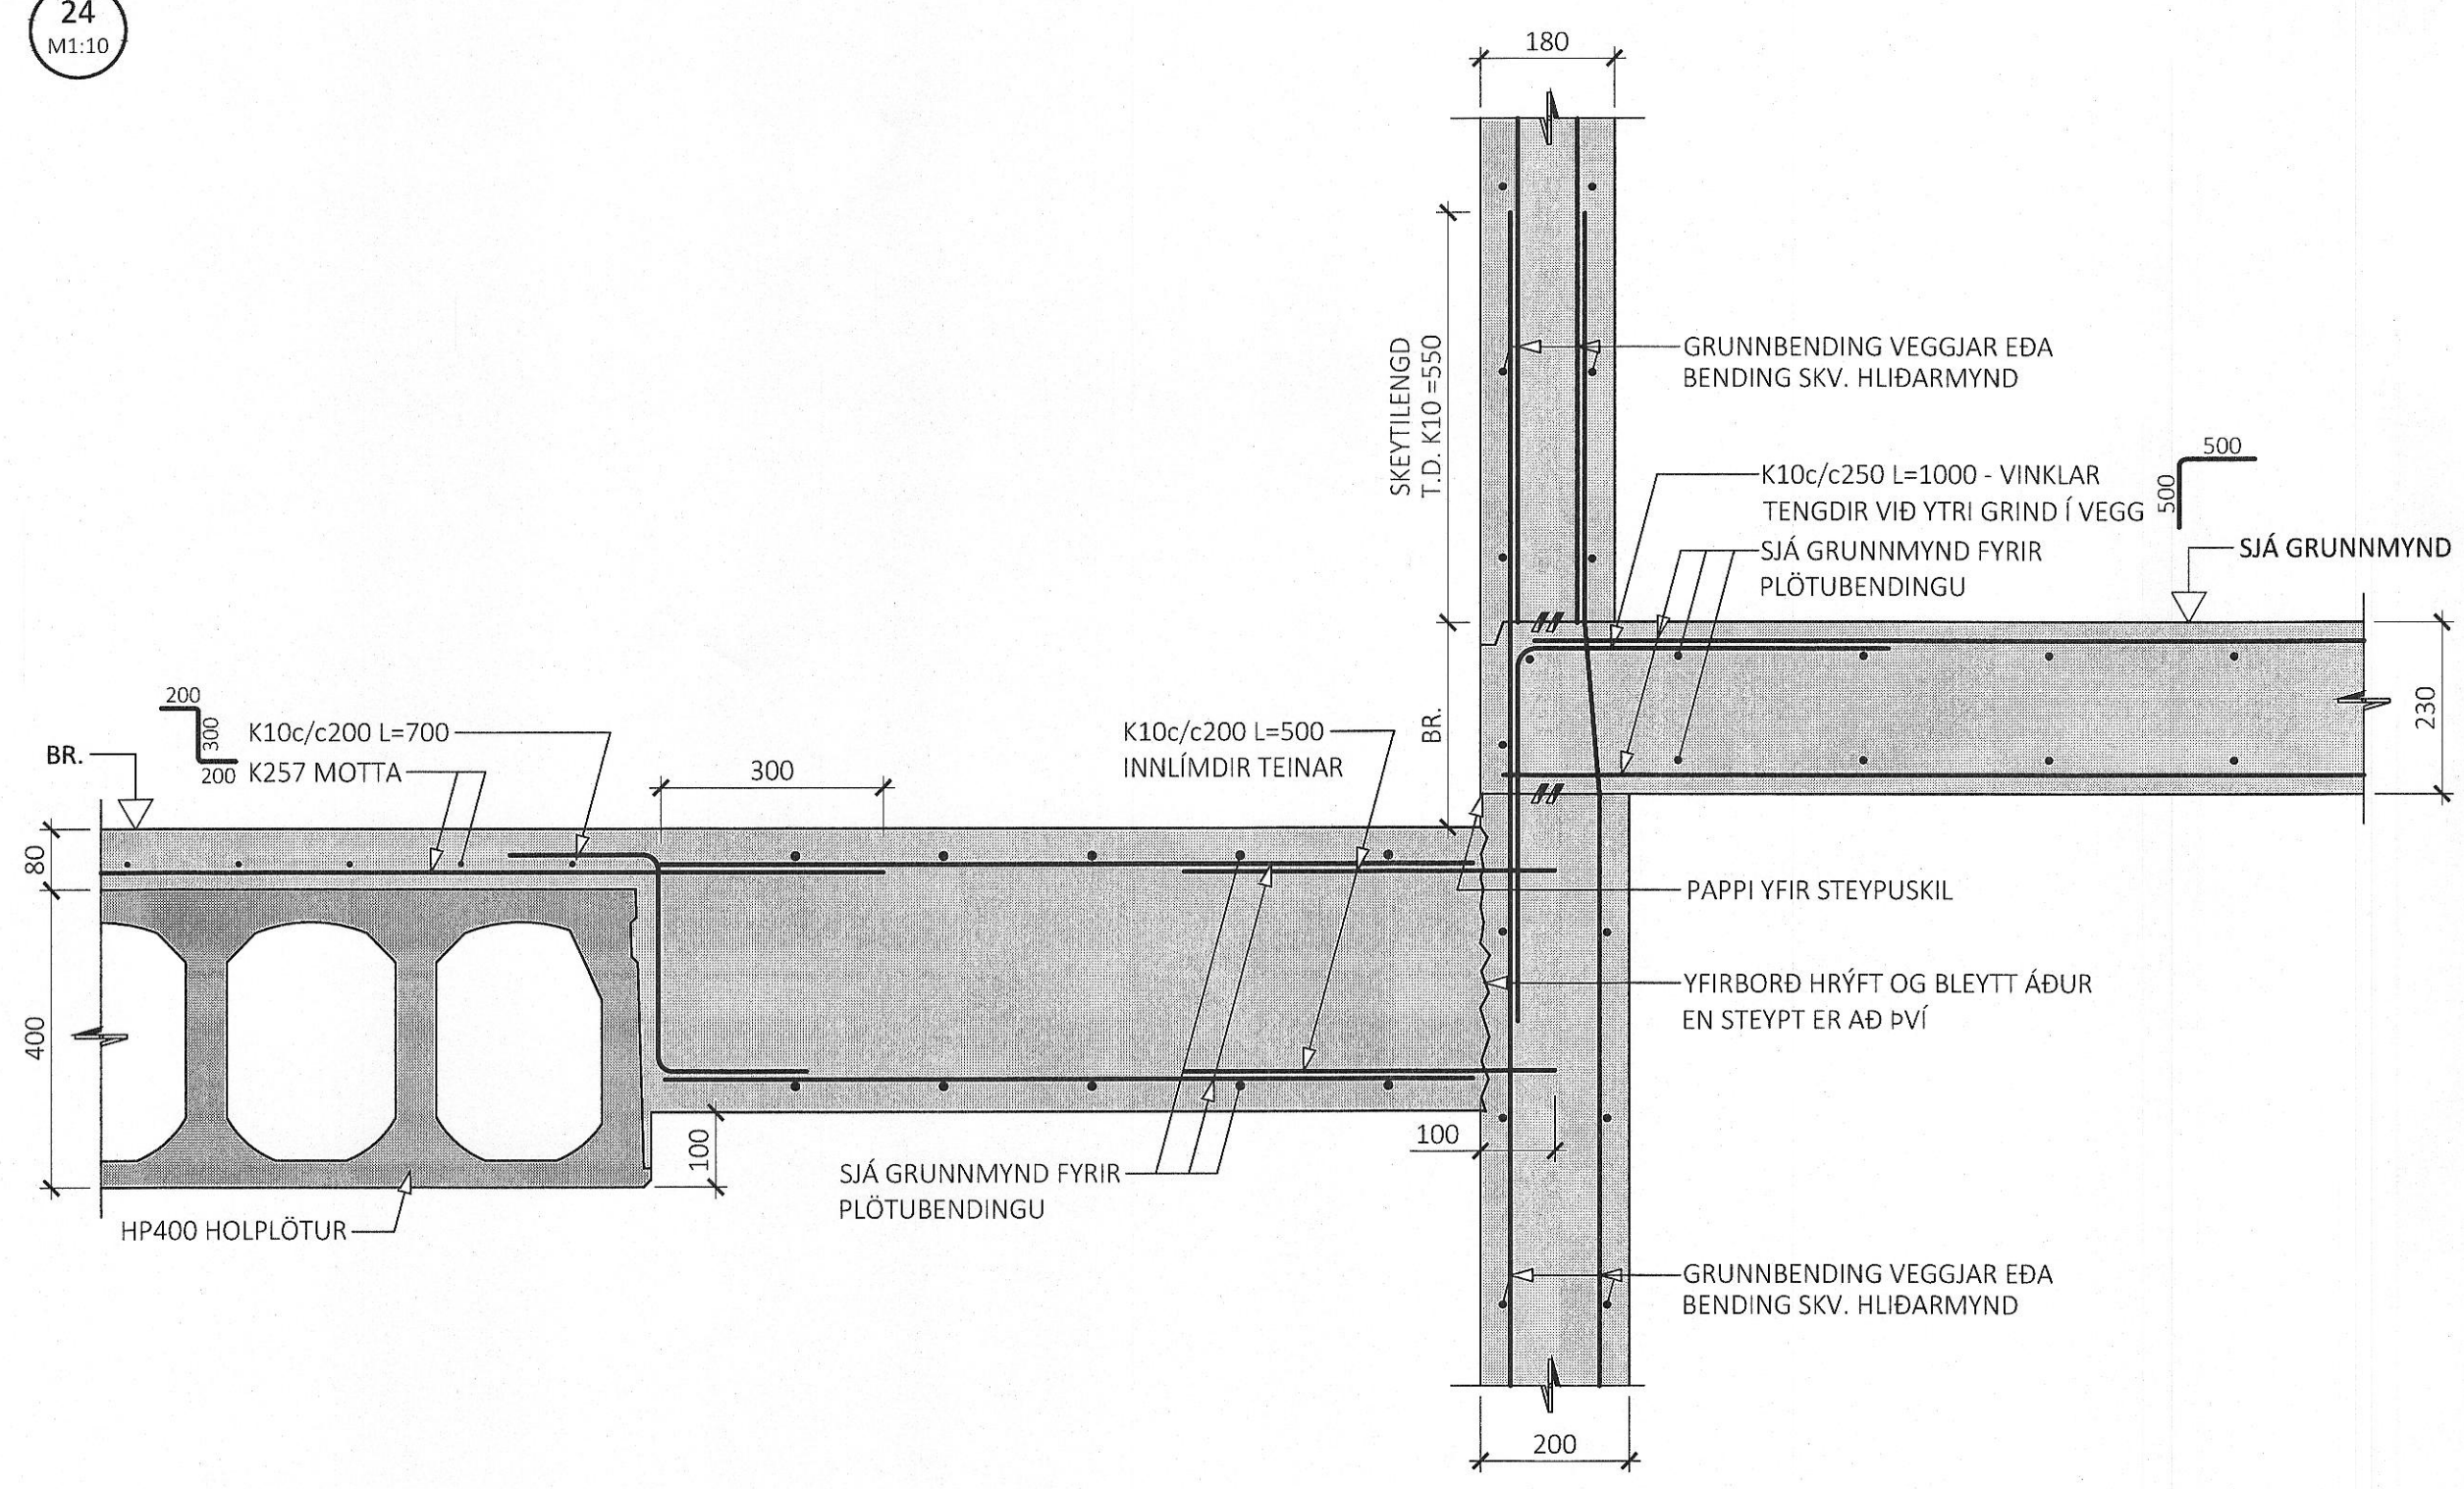

25  
M1:10

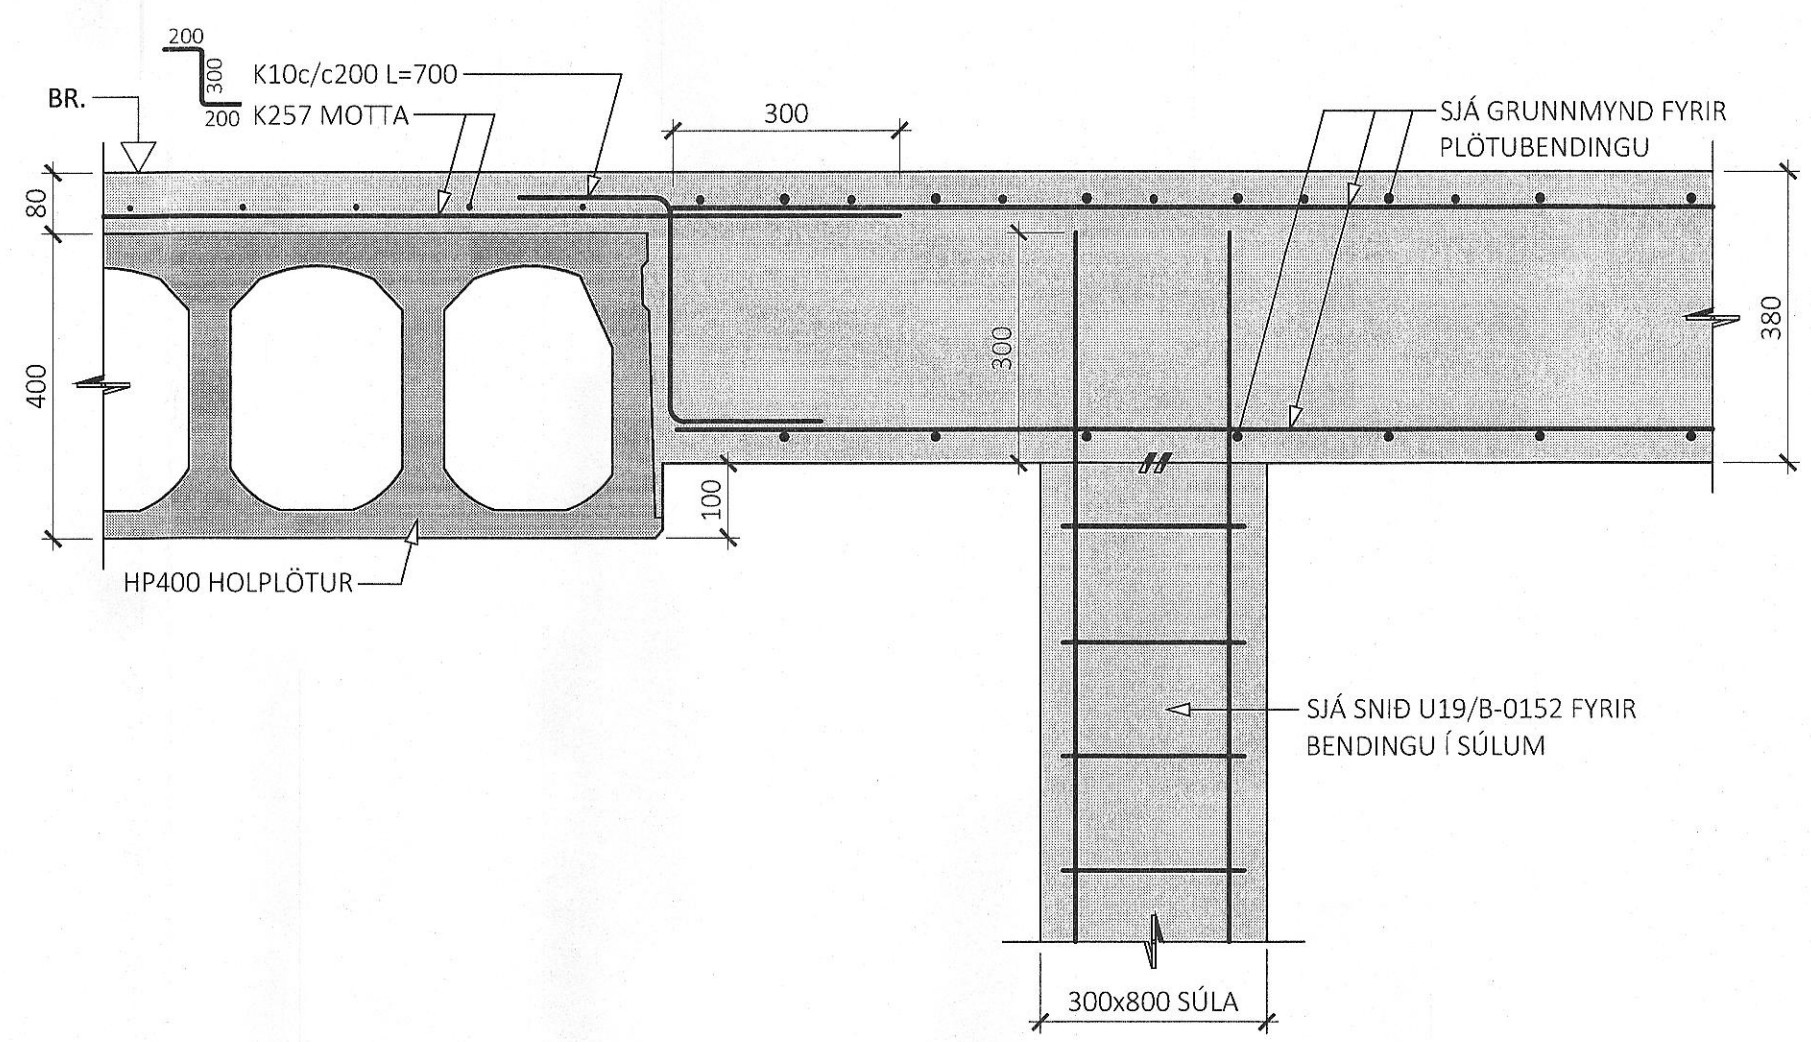


ÁRITUN BYGGINGARFULLTRÚA

Samþykkt þann  
1. ágú. 2023  
fr. byggingarfulltrúans í Hafnarfirði  
Róbert A. Róbertsson

*Blaugmason*  
K12007-3159

ÁRITUN HÖNNUNARSTJÓRA KT:  
BYGGT Á ADALUPPRÁTTUM DAGSETTUM: 08.07.2022

- ALMENNAR SKÝRINGAR:
- SJÁ FLEIRI ALMENNAR SKÝRINGAR Á TEIKNINGU B-0000
  - ÖLL MÁL ERU Í MILLIMETURM, EN KÓTAR OG HNIT ERU Í METRUM
- TÁKN:
- STADSTEYPA
  - FORSTEYPTAR EININGAR

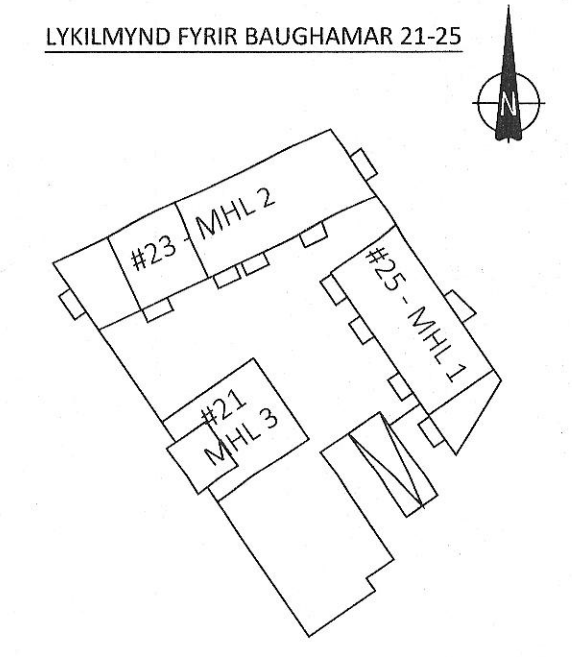

ÚTG. DAGS. SKÝRING

BAUGHAMAR 21-25  
HAFNARFIRÐI

BURÐARVIRKI  
PLÖTUR OG VEGGIR  
SNID MHL 1-3

SAMÞYKKT: KENNITALA:  
*Ólafur Þorvaldsson* 070970-4149

DAGS. ÚTGÁFU: 17.04.2023 HÖNNUNUR: HE  
DAGS. BRÉYF: VFIRFARID AF: GÖS

MELIKVARDI: 1:10

HANNA  
VERKFRÆÐISTOFA

22010 B-2003  
VERKNR. NÚMER ÚTG.

SUDURHRAUNI 10 210 GARDABÆR KT. 631216-0480  
hannaverk.is hrund@hannaverk.is SIMI: 771-5252