

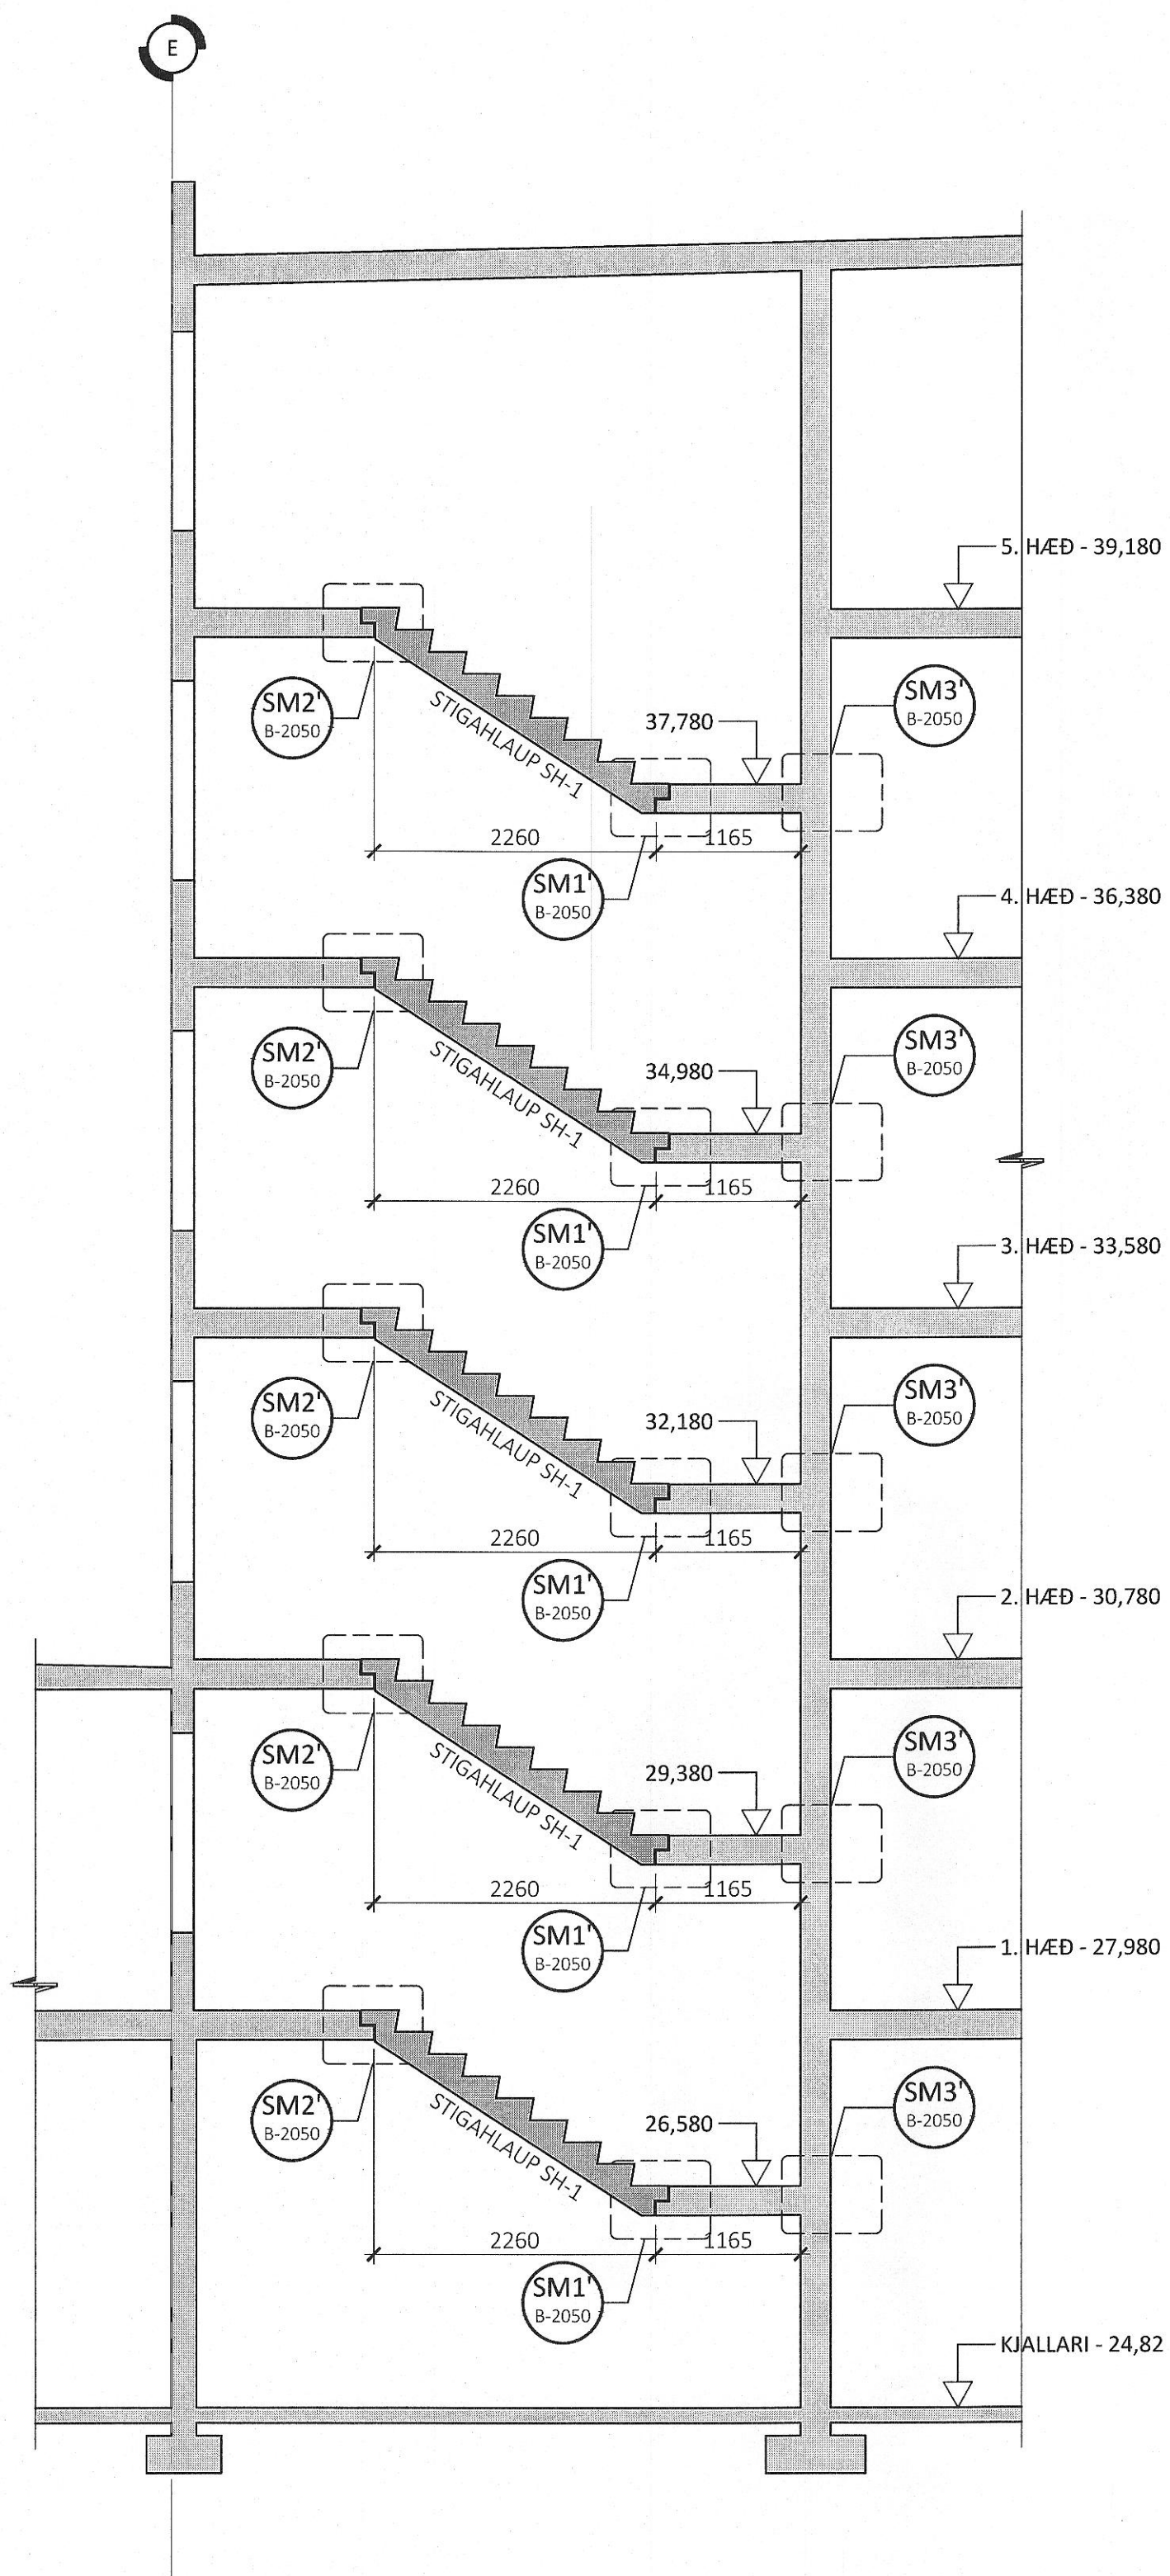


S3
M1:50


S4
M1:50

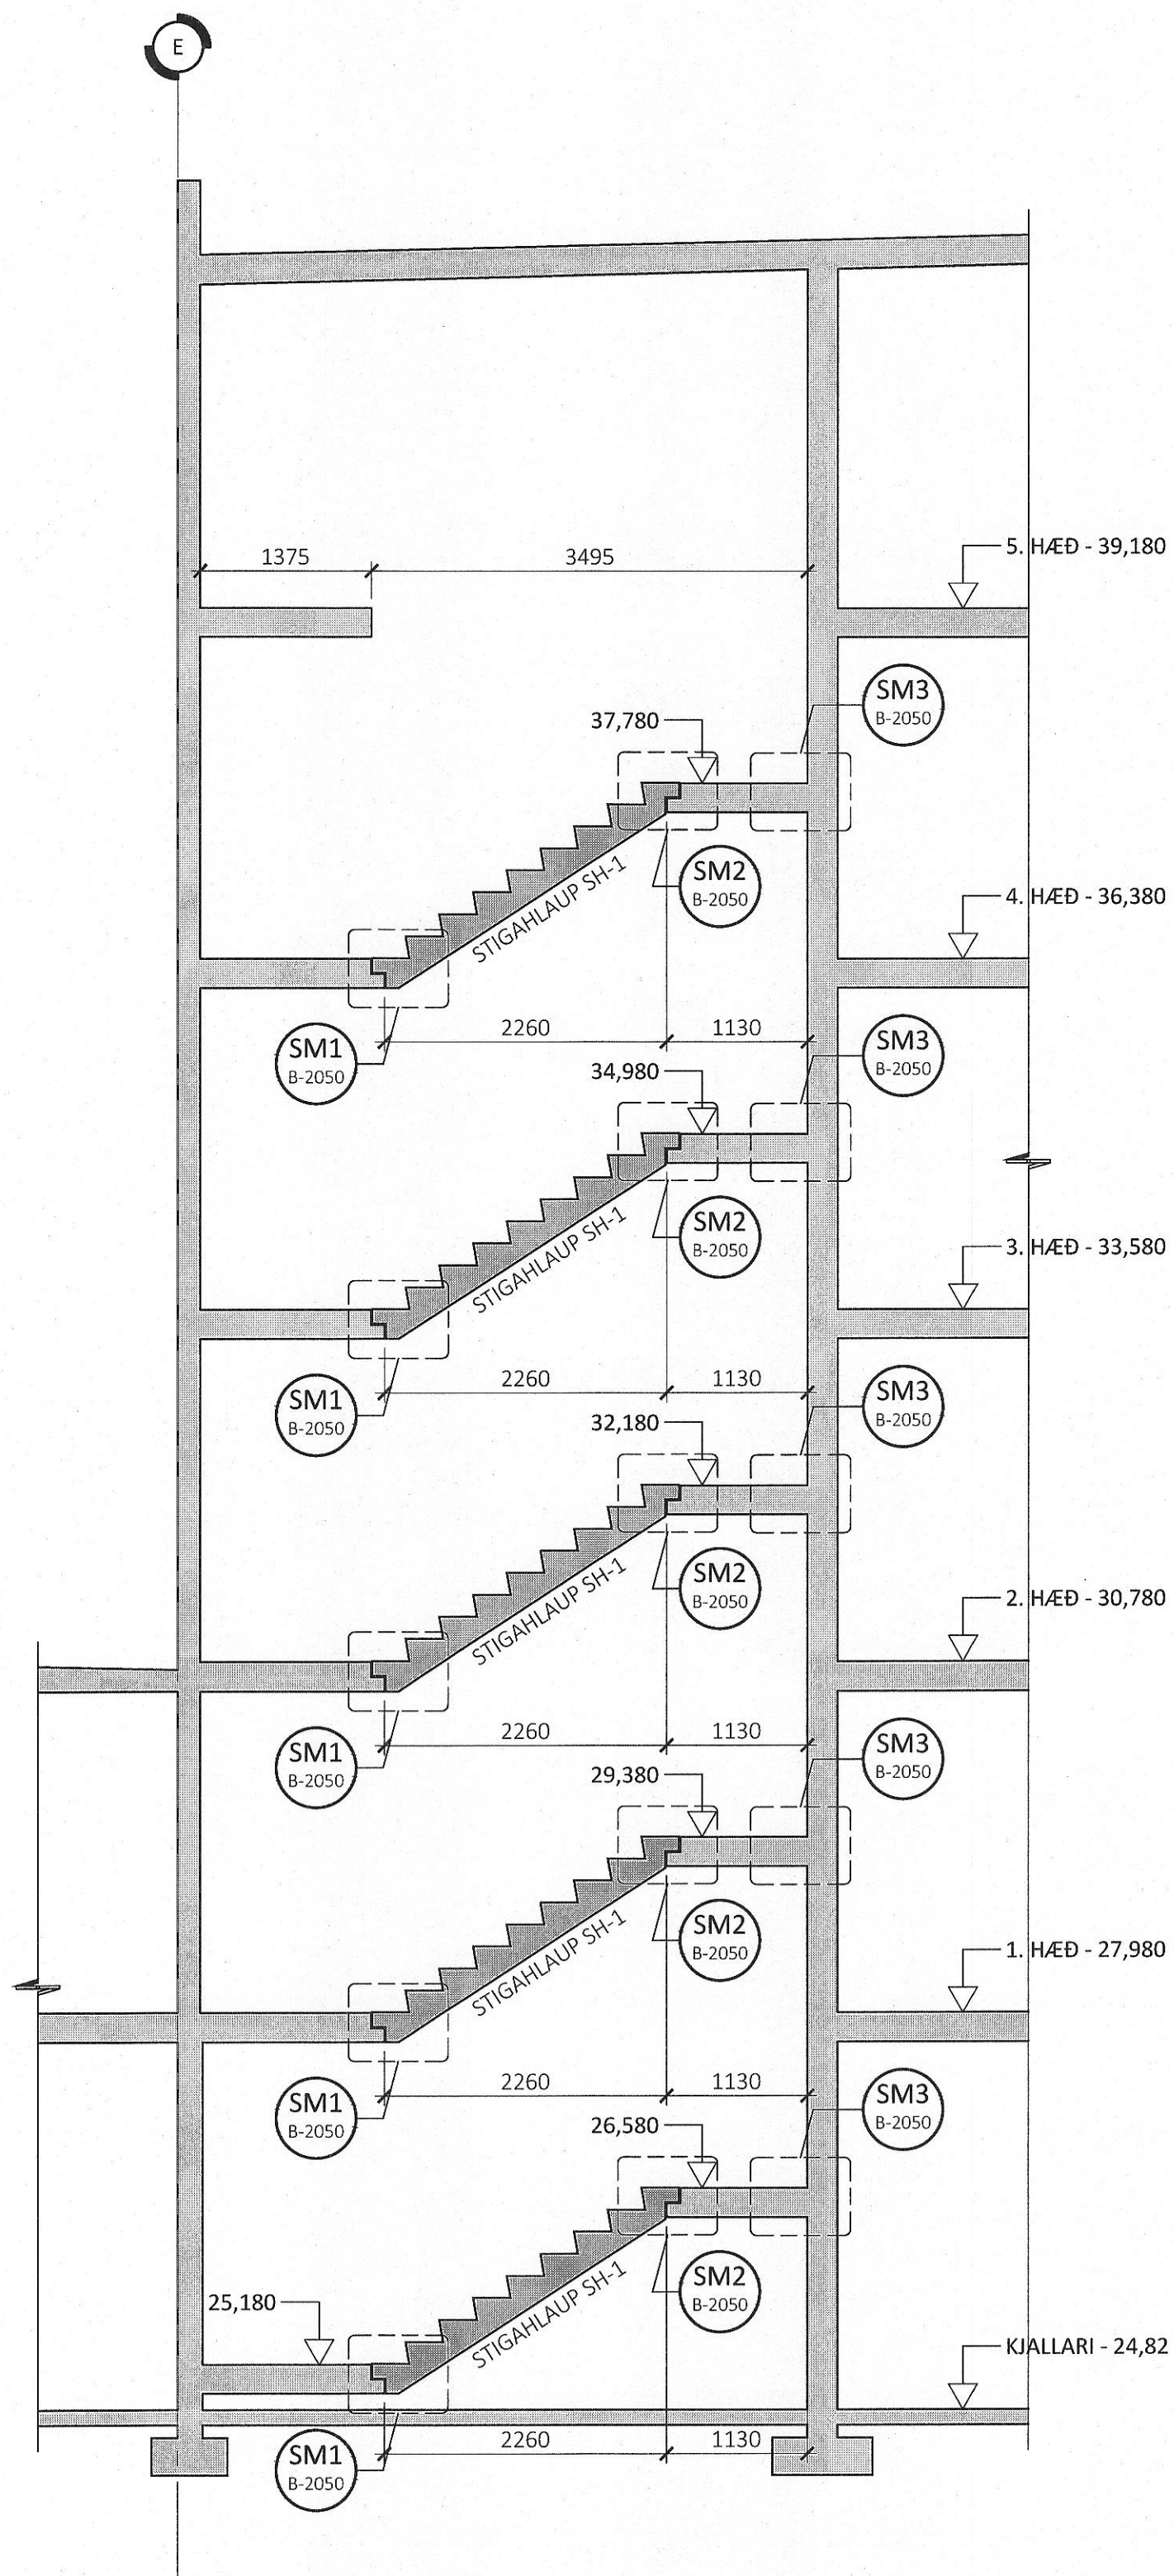

STIGAHLAUP SH-1 - 22stk - M1:10

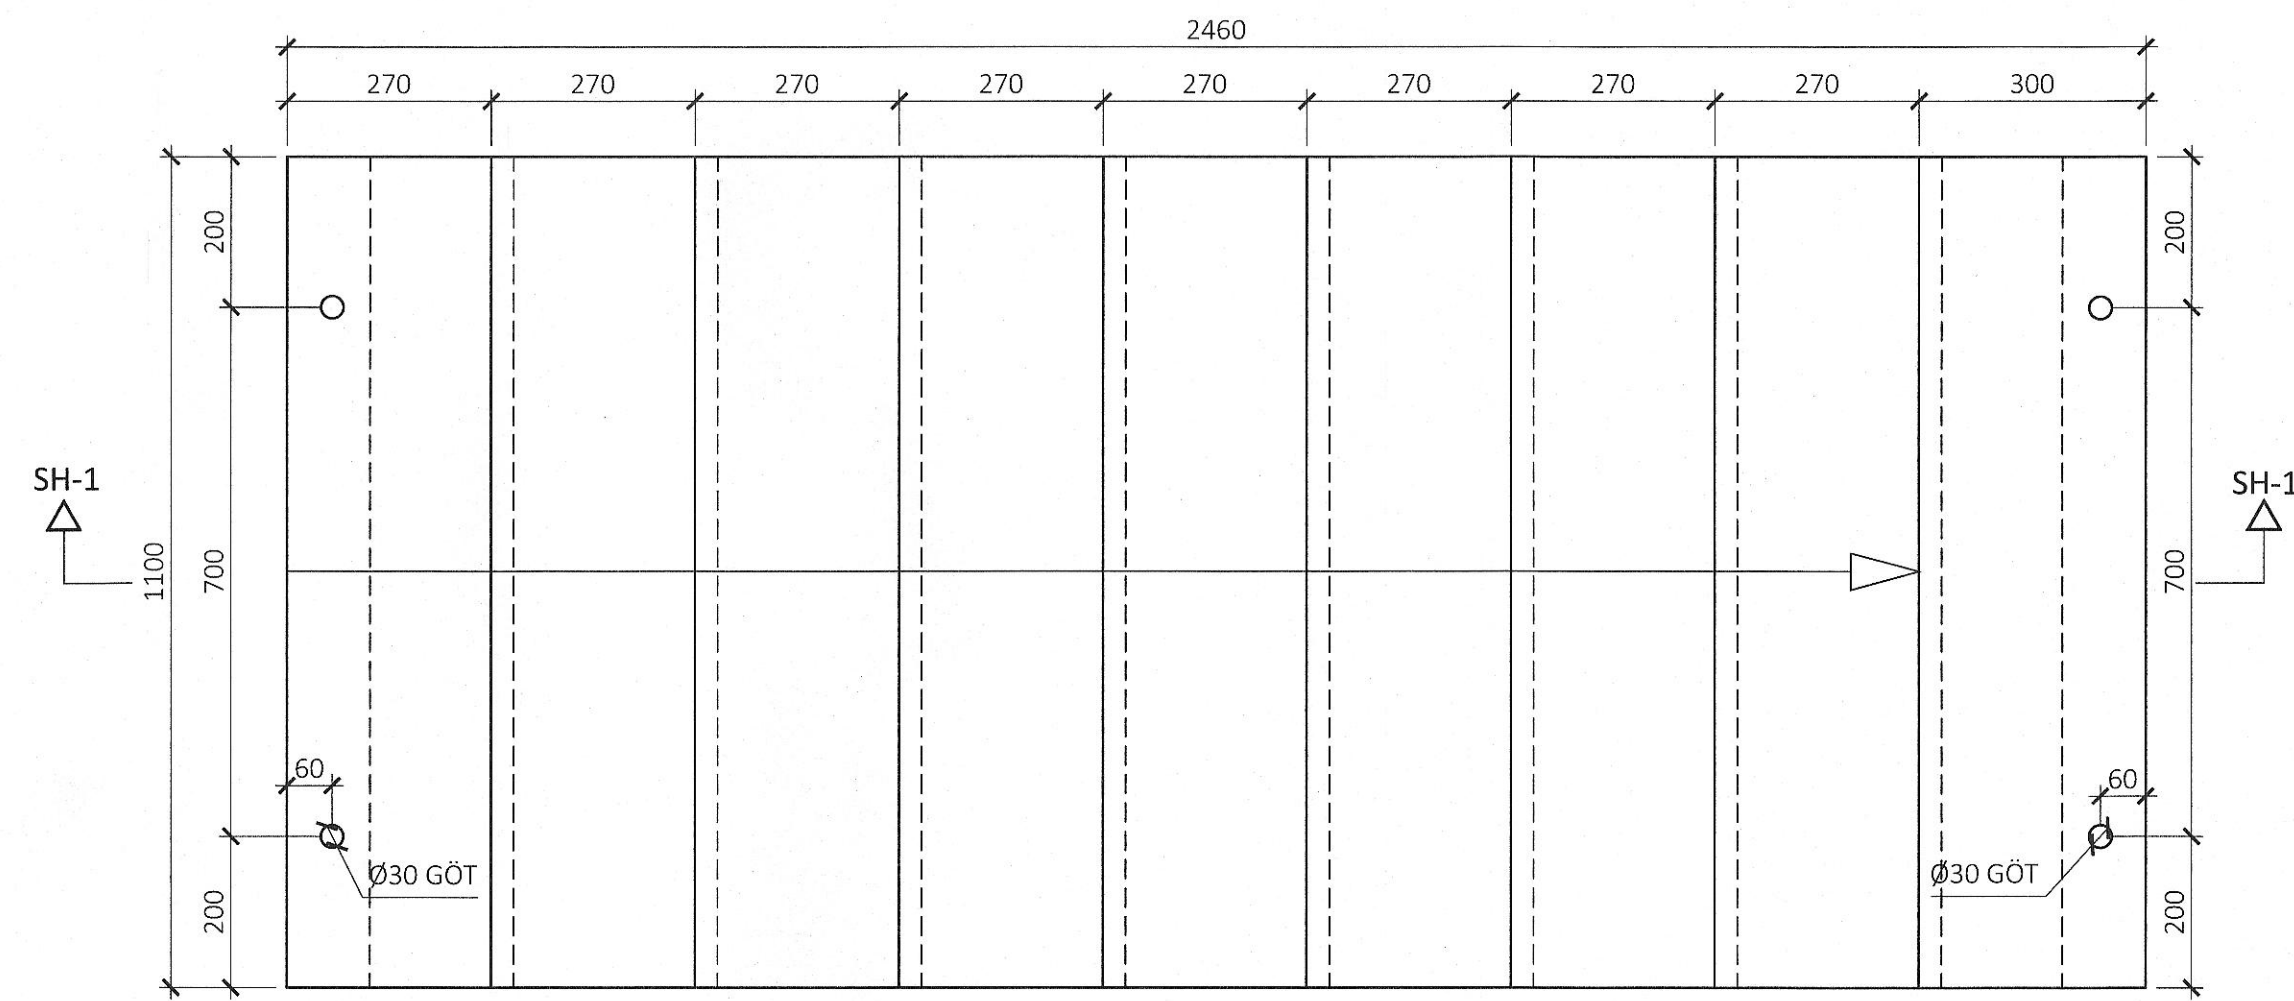

SNID SH-1 - M1:10:

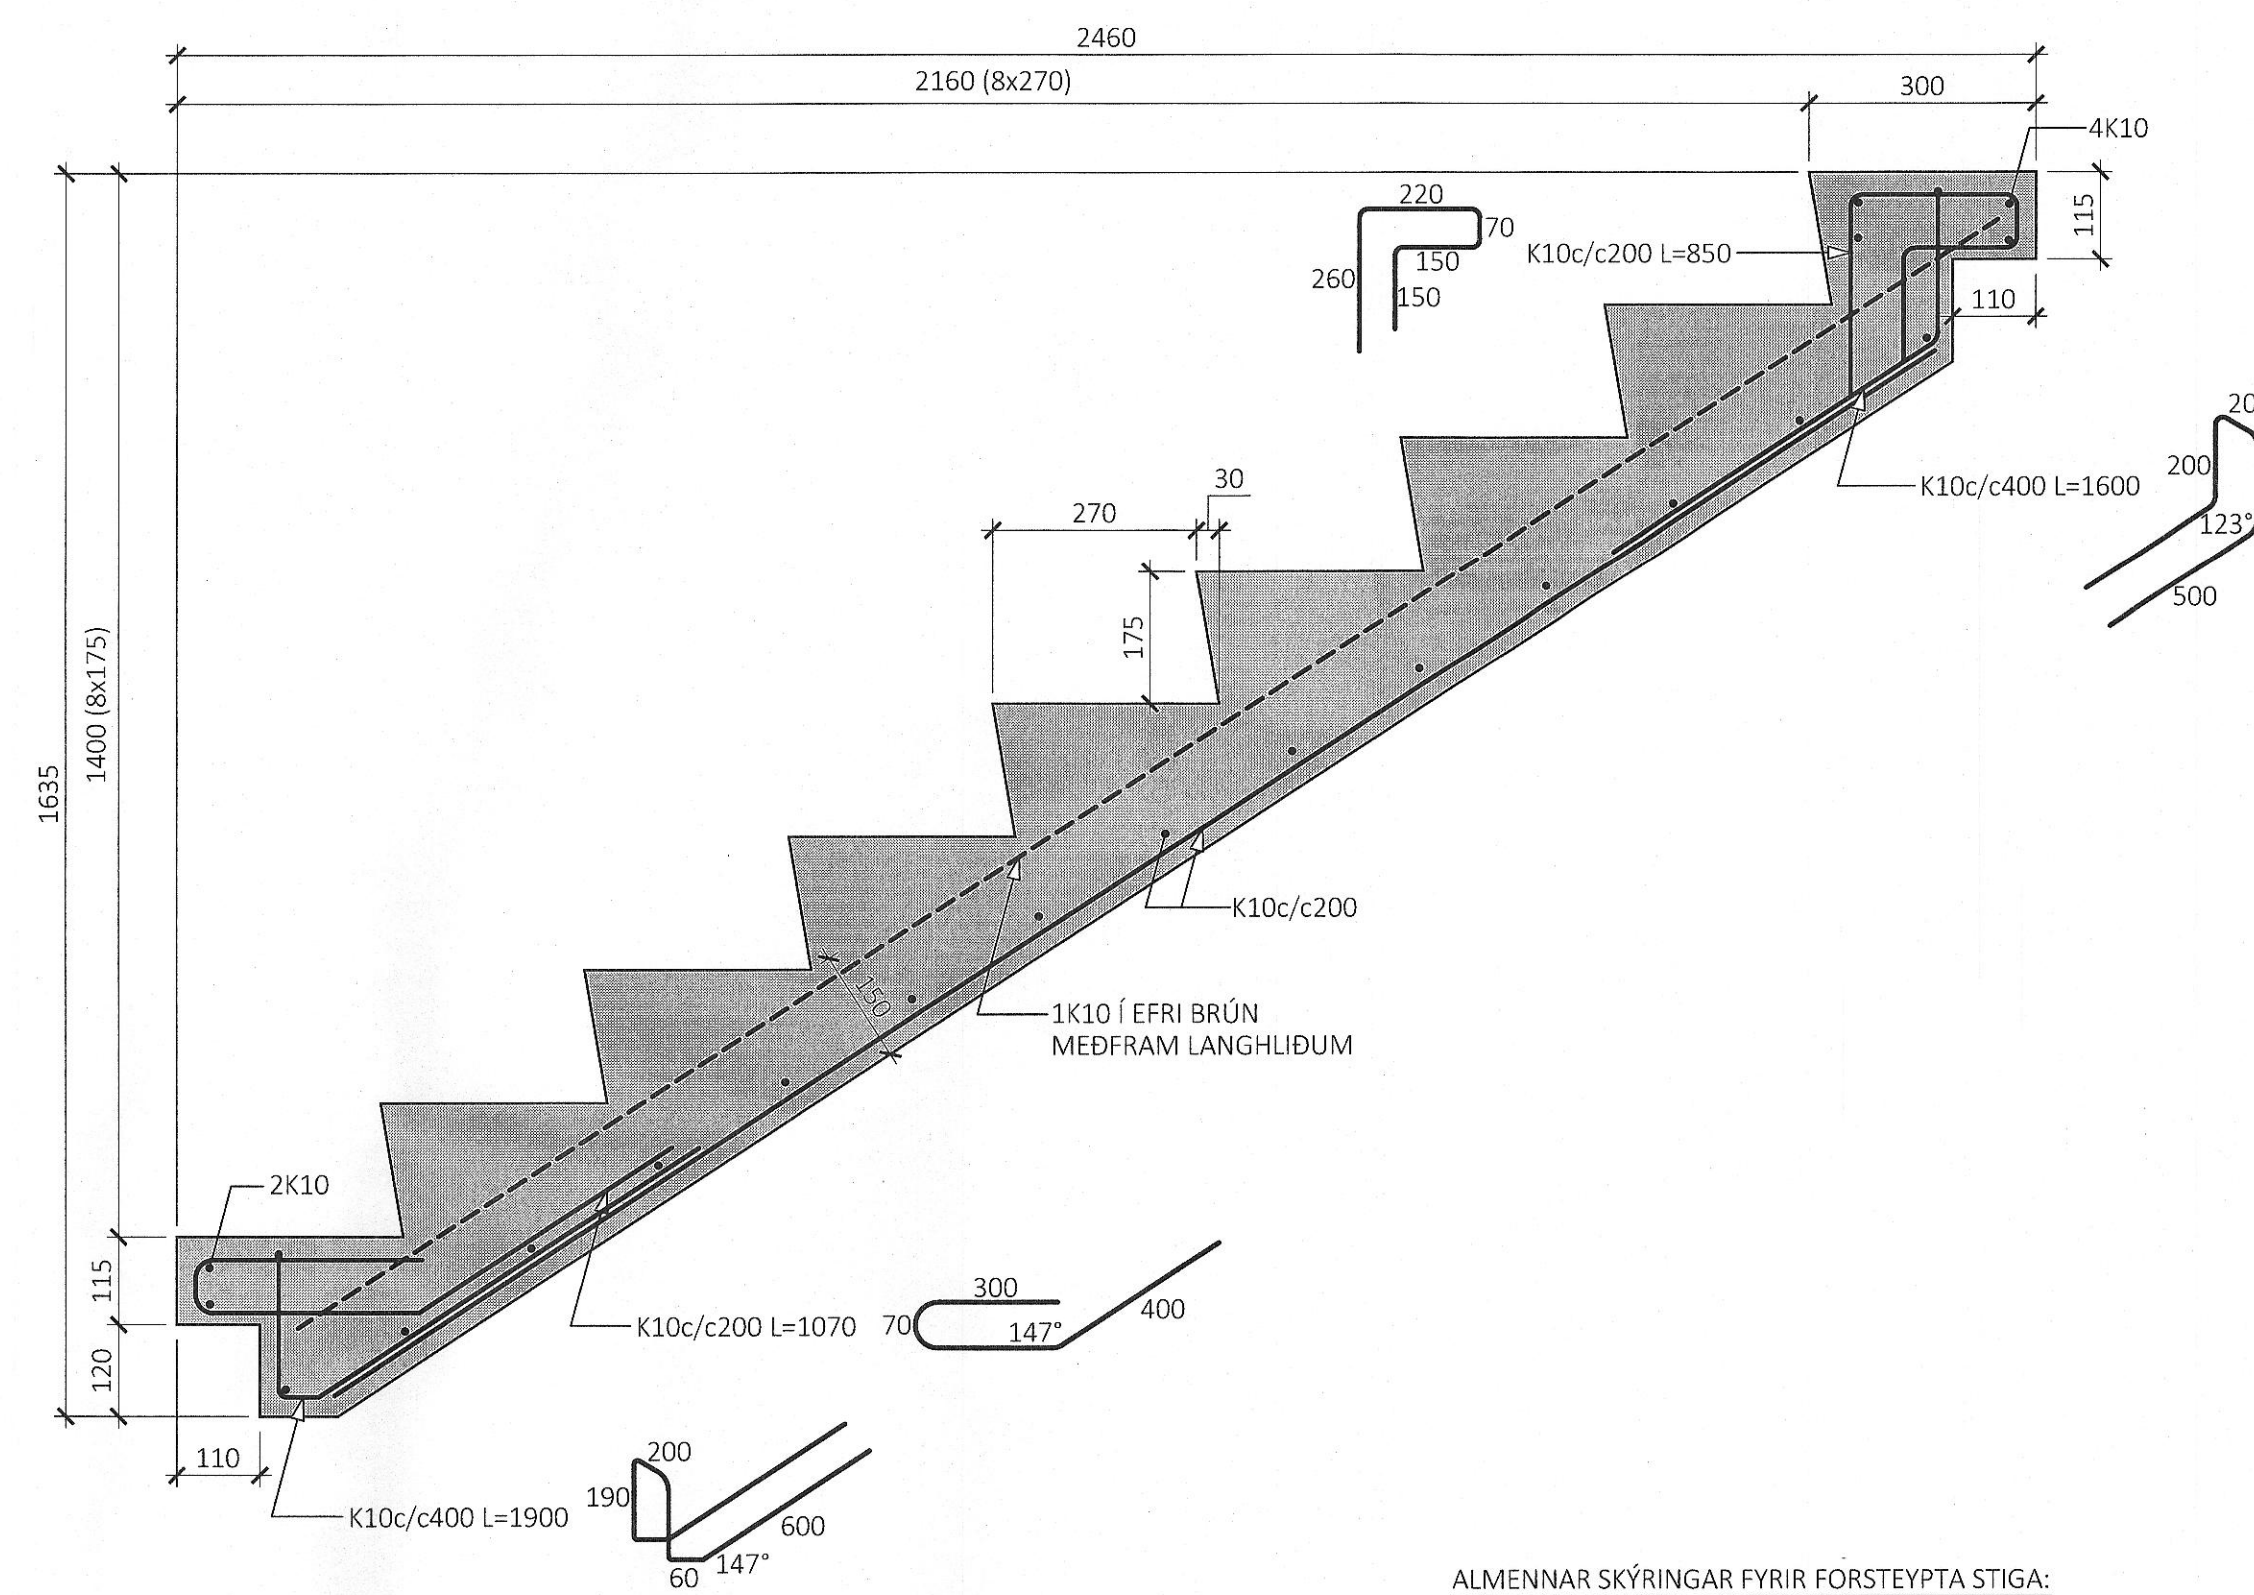

ALMENNAR SKÝRINGAR FYRIR FORSTEYPTA STIGA:

- JÁRNABENDING SKAL VERA K5500
- HULA AÐ JÁRNABENDINGU SKAL VERA 20mm
- STEYPA Í STIGA SKAL VERA:
 - BROTPOLSFLOKKUR: C35/45
 - SEMENTSMAGN: ≥350 kg/m³
 - VATNSSEMENTSTA: ≤0,50

ÁRITUN BYGGINGARFULLTRÚA

Samþykkt þann
11. ágú. 2023
Th. Byggingarfulltrúans (Hafnarfirði)
Róbert A. Róbertsson

Blaugnes
Kt. 477-3159

ÁRITUN HÖNNUNARSTJÓRA KT:

BYGGT Á ADALUPPDRATTUM DAGSETTUM: 08.07.2022


ALMENNAR SKÝRINGAR:

- SIÁ FLEIRI ALMENNAR SKÝRINGAR Á TEIKNINGU B-0000
- ÖLL MÁL ERU Í MILLIMETURM, EN KÓTAR OG HNIT ERU Í METRUM

TÁKN:

- STADSTEYPA
- FORSTEYPTAR EININGAR

LYKILMYND FYRIR BAUGHAMAR 21-25

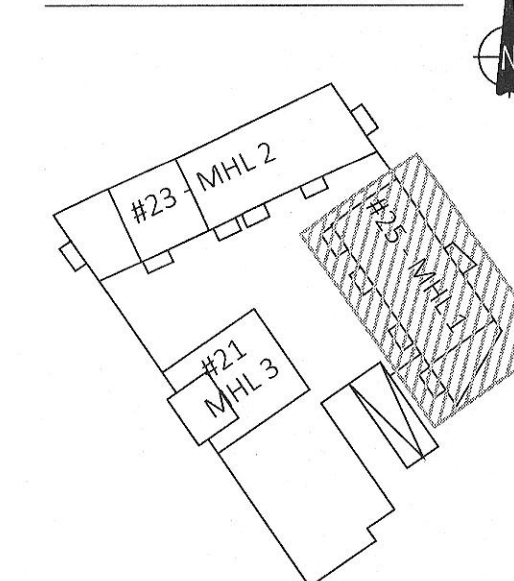

ÚTG. DAGS. SKÝRING

BAUGHAMAR 21-25
HAFNARFIRÐI

BURÐARVIRKI
STIGI Í MHL 1 & FORST. STIGAHLAUP
SNID OG SÉRMYNDIR

SAMBYKKT: KENNITALA:

Ólafur Þorvaldsson 070970-4149

DAGS. ÚTGÁFU: 17.04.2023

DAGS. BREYTI: HÖNNUÐUR: HE

MELIÐVARDI: 1:50 / 1:10 YFIRFARID AF: GÖS

HANNA 22010 B-2051
VERKFRÆÐISTOFA VERKNR. NÚMER ÚTG.
SUBURHRAUNI 10 210 GARDABÆR KT. 631216-0480
hannaverk.is hrund@hannaverk.is SÍMi: 771-5252