

ÁRITUN BYGGINGARFULLTRÚA

Samþykkt þann  
11. ágú. 2023  
fh. byggingarfulltrúans í Hafnarfirði  
Róbert A. Róbertsson

*Róbert A. Róbertsson*  
Kt. 6007-3159


ÁRITUN HÖNNUNARSTJÓRA KT:  
BYGGT Á ADALUPPDRÁTTUM DAGSETTUM: 08.07.2022

- ALMENNAR SKÝRINGAR:
- SJÁ FLEIRI ALMENNAR SKÝRINGAR Á TEIKNINGU B-0000
  - ÖLL MÁL ERU Í MILLIMETURM, EN KÓTAR OG HNIT ERU Í METURM


TÁKN:

STADSTEYPA  
FORSTEYPTAR EININGAR


ALMENN SNID VIÐ BYRJUN OG ENDA Á STIGA - M1:10

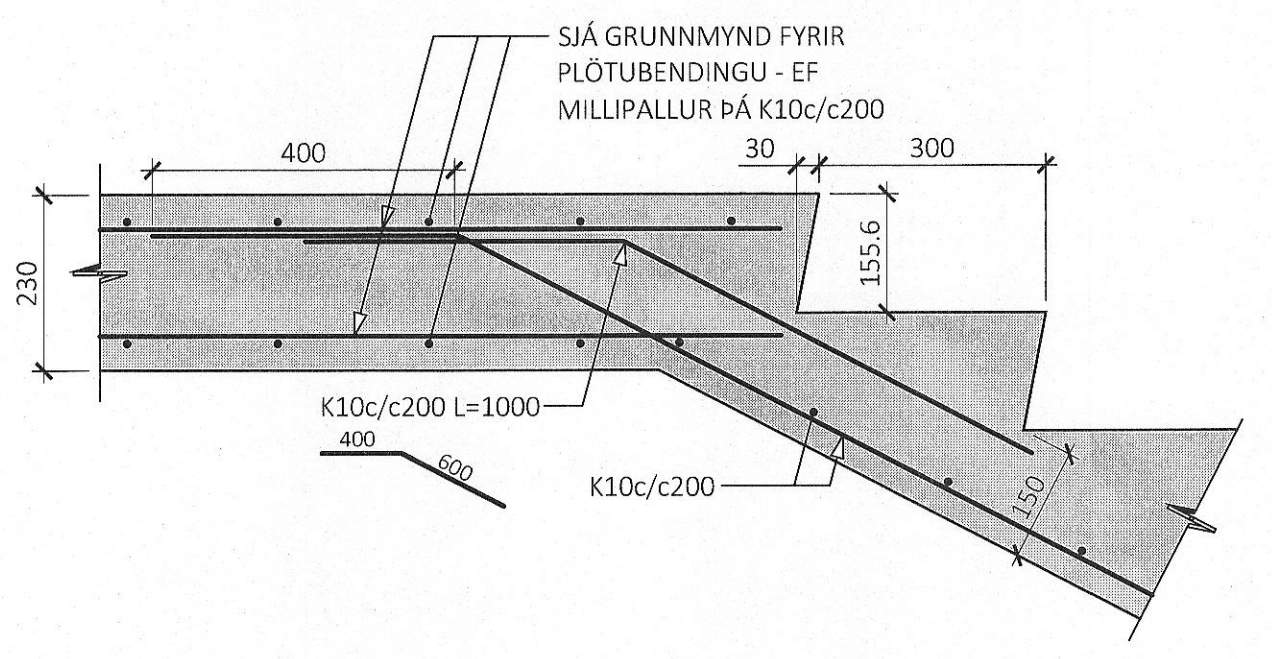



ALMENNT SNID VIÐ FYRSTA ÞREP - M1:10

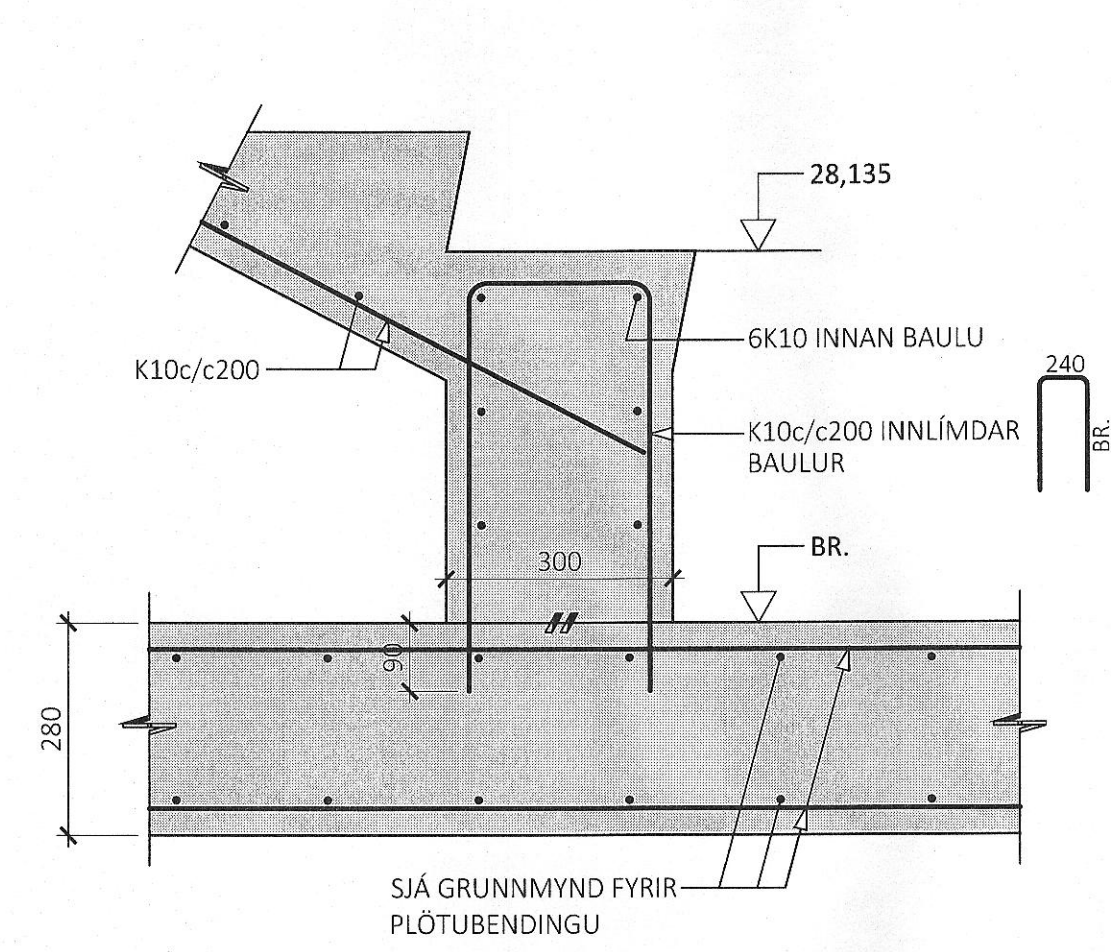

ALMENNT SNID FYRIR SÓLU UNDIR MILLIPALLI - M1:10

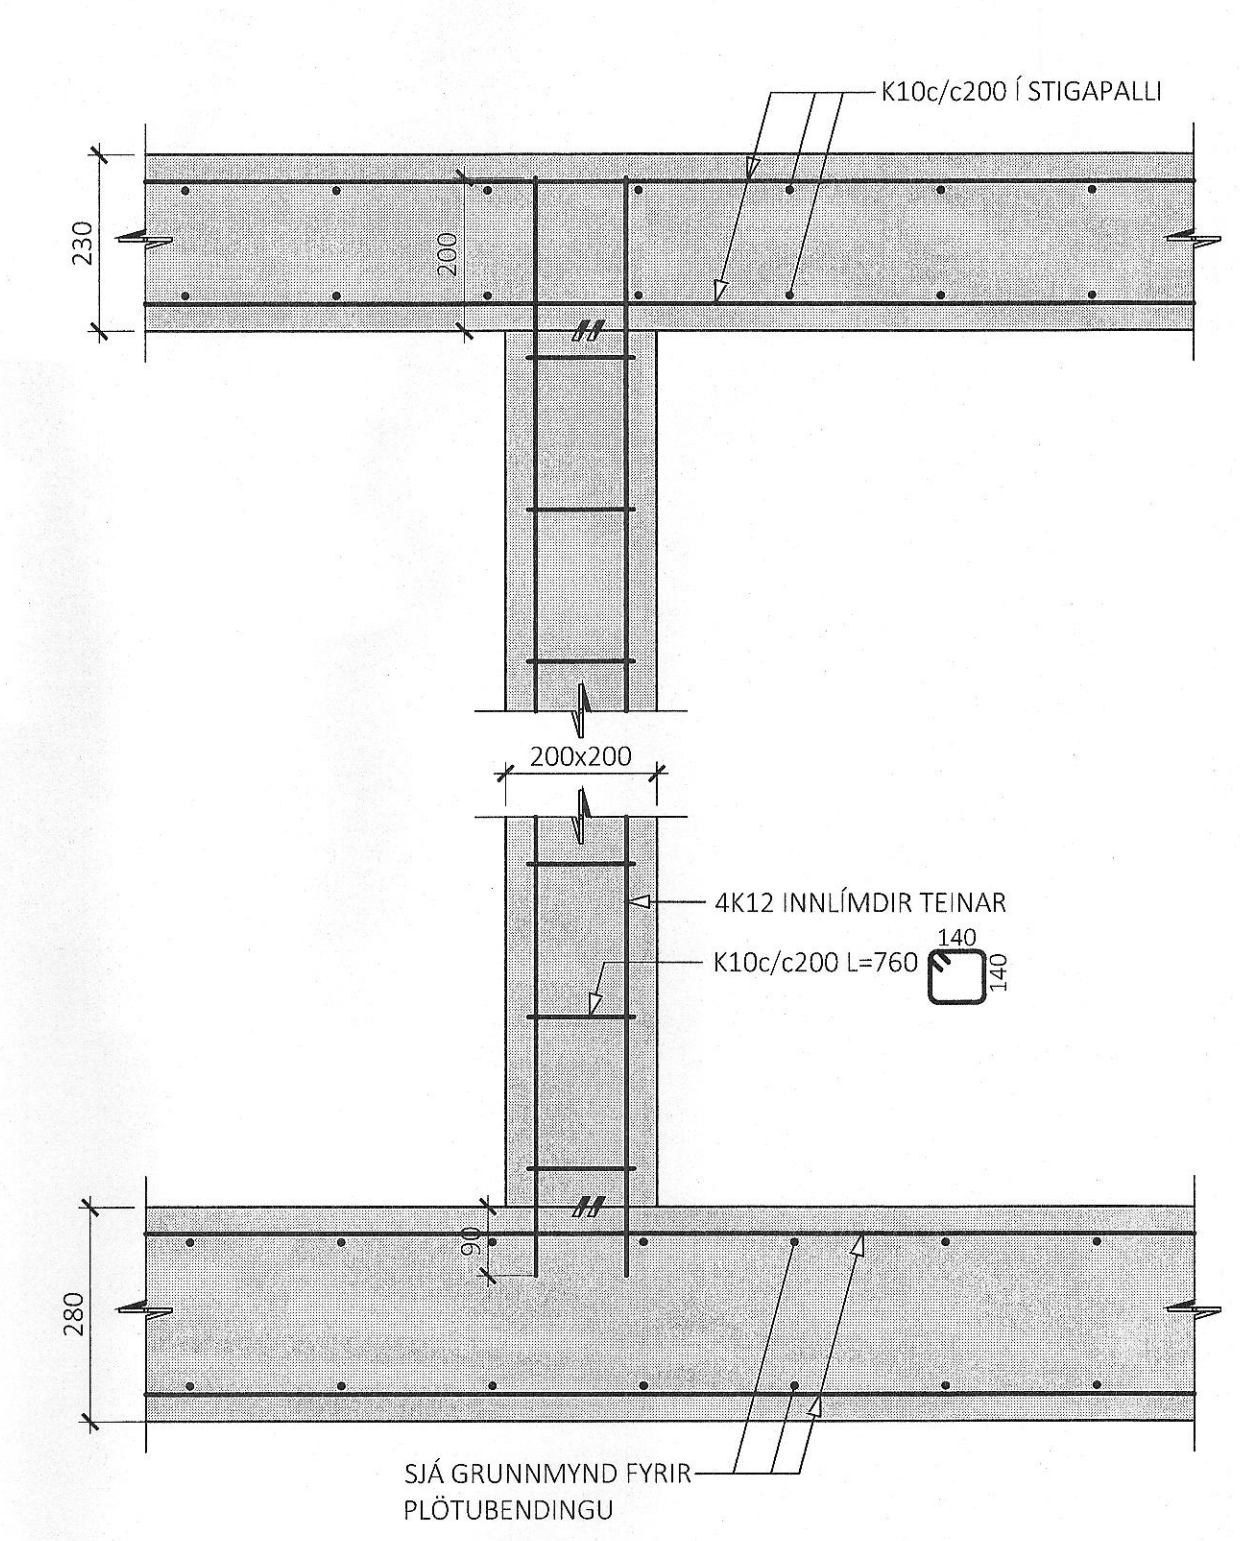

LYKILMYND FYRIR BAUGHAMAR 21-25

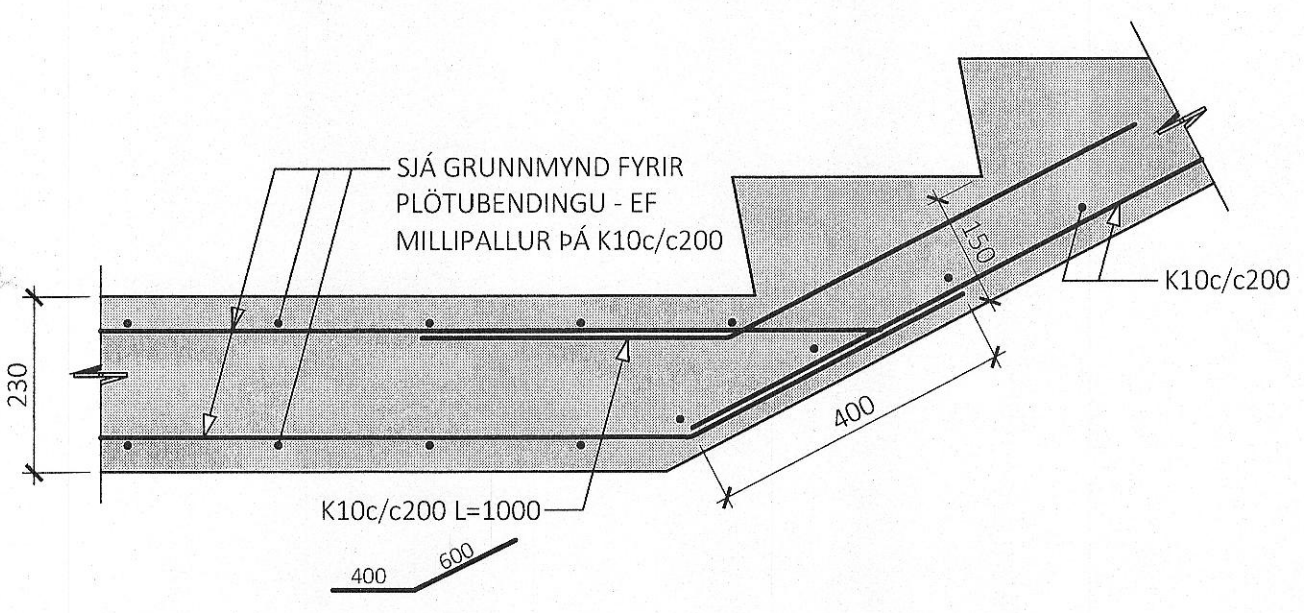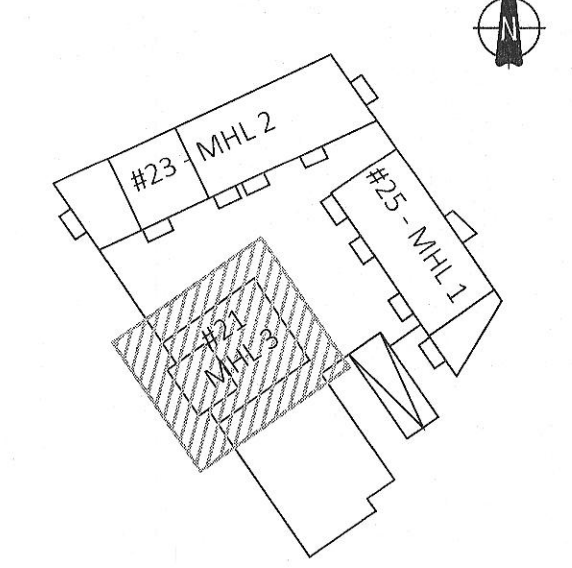

ÚTG. DAGS. SKÝRING

BAUGHAMAR 21-25  
HAFNARFIRÐI

BURÐARVIRKI  
STIGI Í MHL 3  
SNID OG SÉRMYNDIR

SAMBYKKT: KENNITALA:  
*Þundur Þinnsdóttir* 070970-4149

DAGS. ÚTGÁFU: 17.04.2023 HÖNNUÐUR: HE  
DAGS. BREYFT: YFIRFARID AF: GÓÐ

MELIKVARDI: 1:50 / 1:10