



SKÝRINGARHLIÐARMYND MED ALMENNUM SNIÐUM Í VEGGI - M1:20:
(VEGGI SKAL BENDA SAMKVÆMT PESSUM SNIÐUM NEMA ANNAD SÉ SÝNT Á HLIÐARMYND)

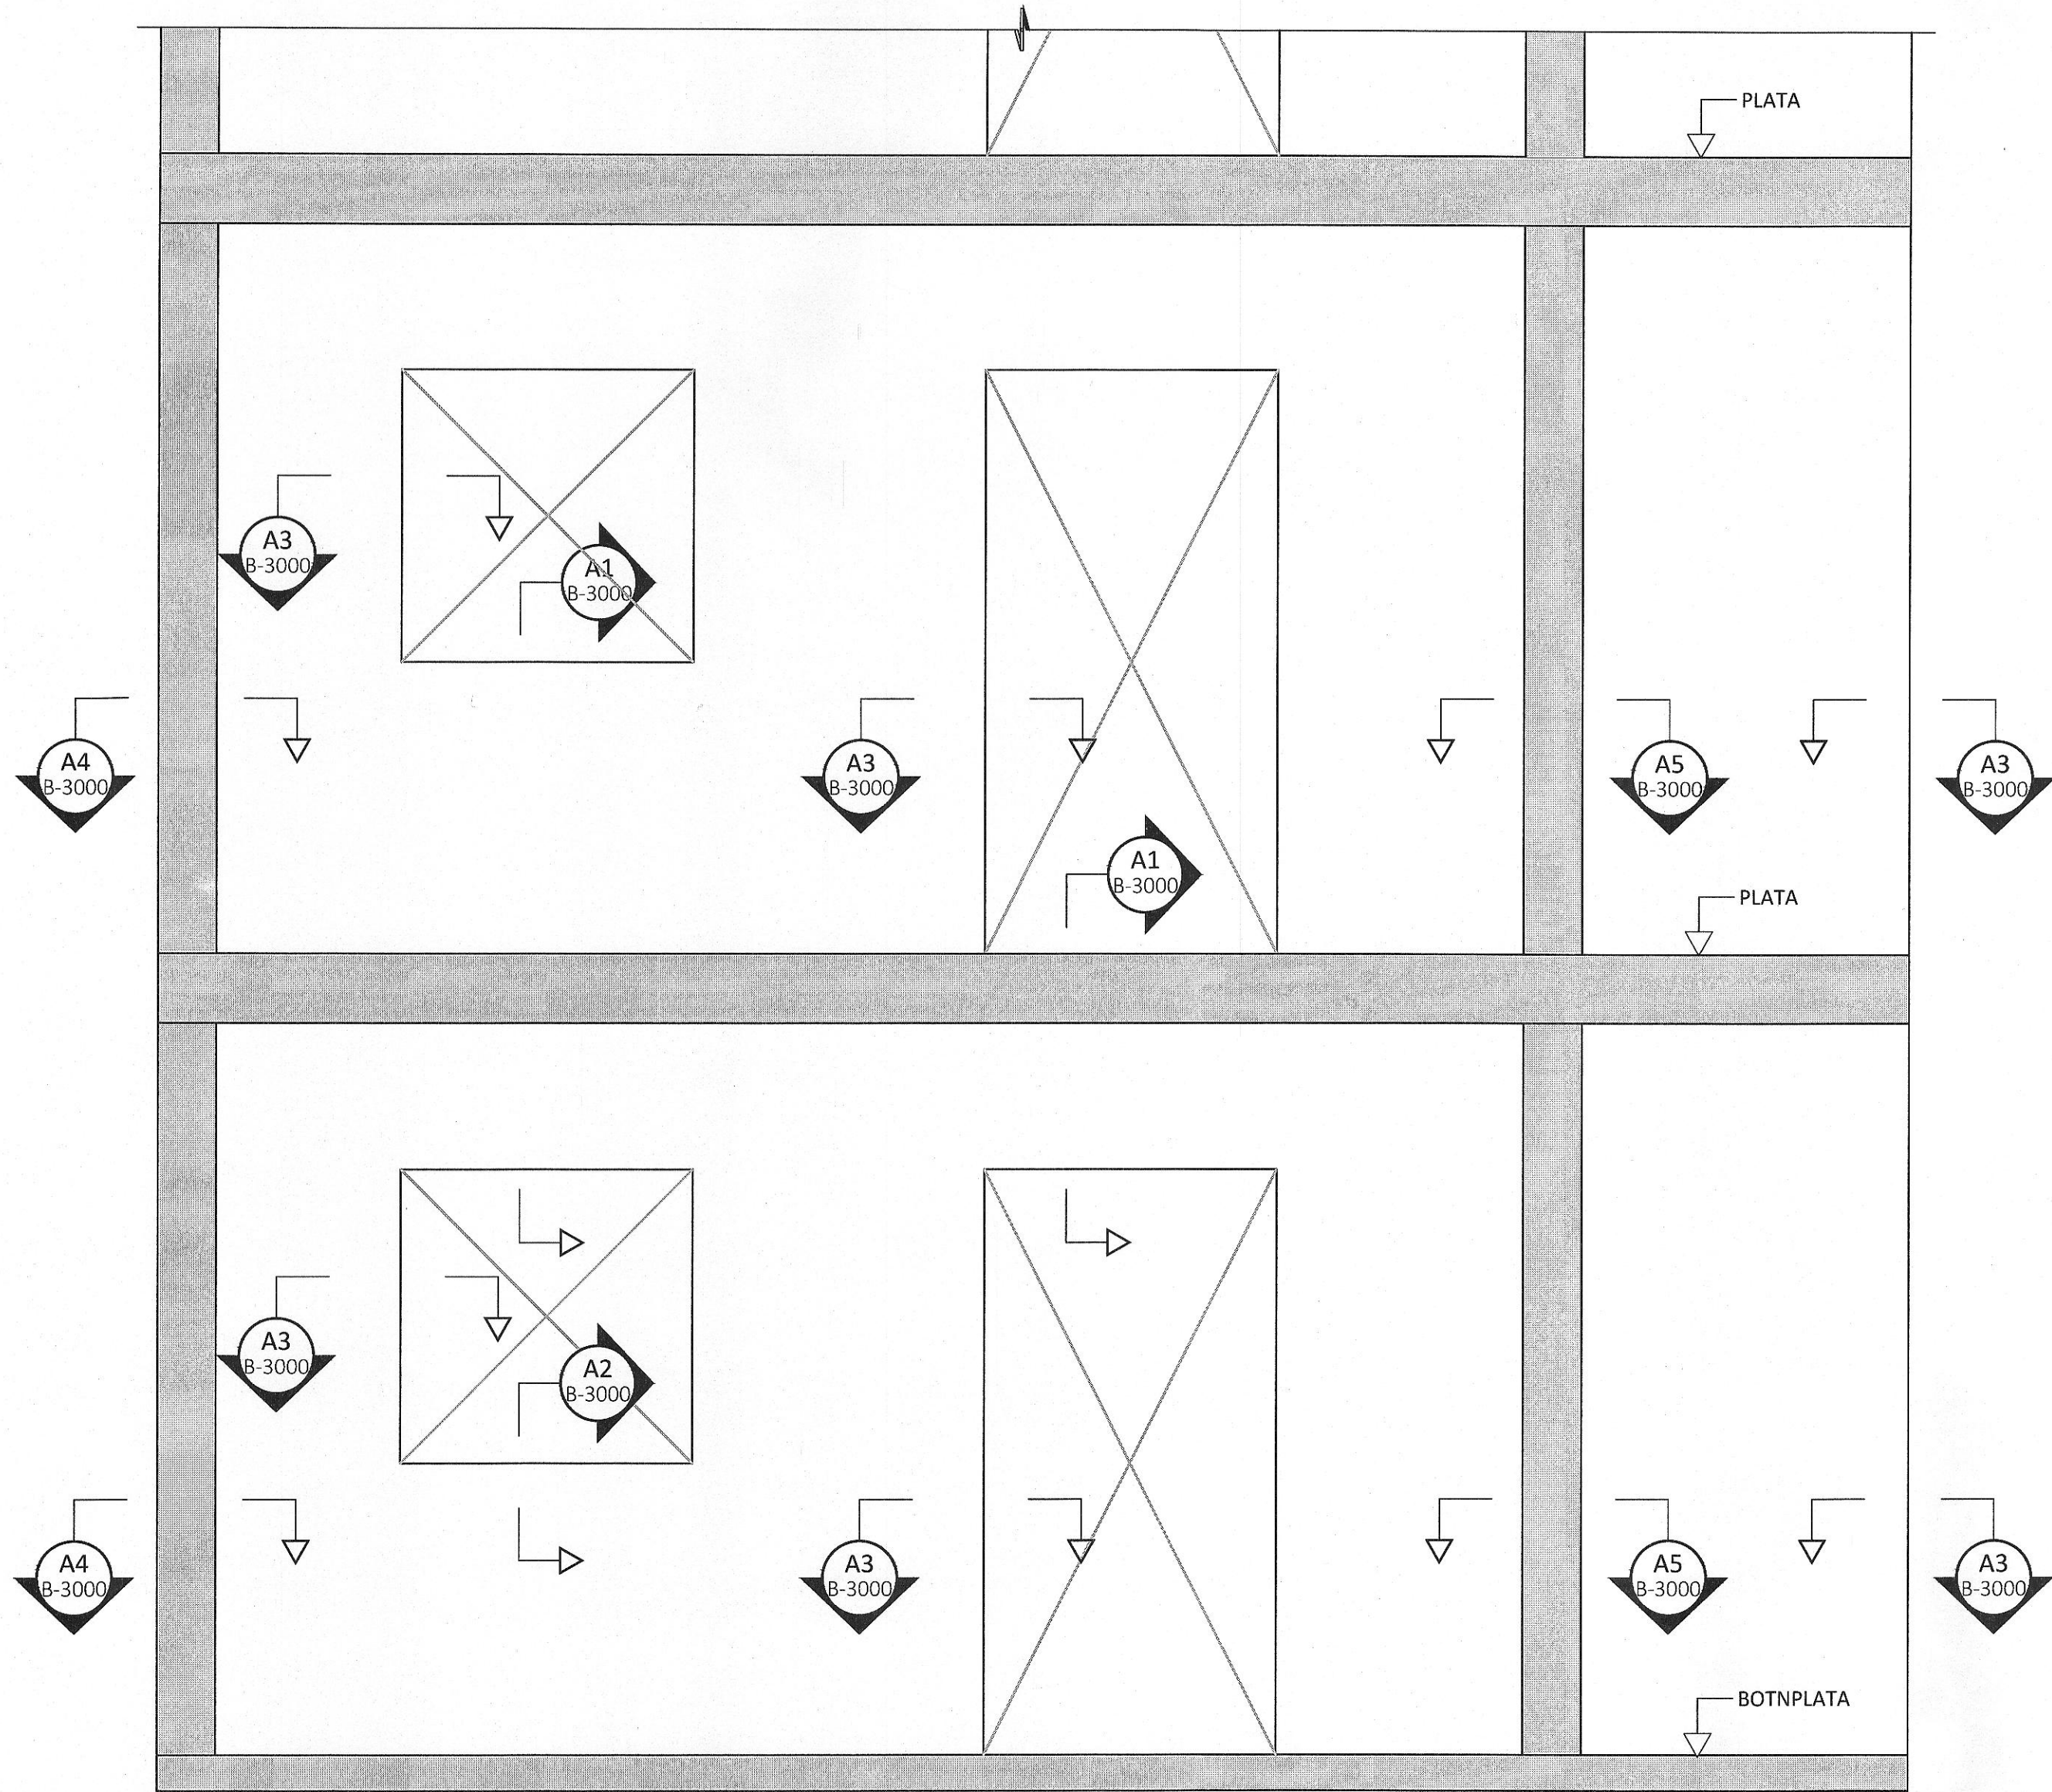

GRUNNBENDING VEGGJA:
VEGGIR EKKI AÐ JARDFYLLINGU - ÞYKKT < 300mm:
LÖÐRÉTT BENDING: K10c/c250 TVÖFÖLD GRIND
LÁRÉTT BENDING: K10c/c200 TVÖFÖLD GRIND
VEGGIR EKKI AÐ JARDFYLLINGU - ÞYKKT ≥ 300mm:
LÖÐRÉTT BENDING: K10c/c200 TVÖFÖLD GRIND
LÁRÉTT BENDING: K10c/c200 TVÖFÖLD GRIND
VEGGIR AÐ JARDFYLLINGU:
LÖÐRÉTT BENDING: K12c/c200 TVÖFÖLD GRIND
LÁRÉTT BENDING: K10c/c200 TVÖFÖLD GRIND
ÞESSI BENDING GILDIR ALMENNT NEMA ÞAR SEM ANNAD ER TEKIÐ FRAM Á HLIÐARMYNDUM

SKEYTILENGD JÁRNABENDINGAR Í VEGGIUM	SKEYTILENGD JÁRNABENDINGAR Í VEGGIUM				
	K10	K12	K16	K20	K25
MINNA EN 25% JÁRNA SKEYTT Í STEYPUSNIÐI (1)	450	550	700	850	1050
MEIRA EN 50% JÁRNA SKEYTT Í STEYPUSNIÐI	550	650	900	1100	1350

(1) GILDIR LÍKA ÞAR SEM JÁRNABENDINGU ER EKKI SKEYTT VIÐ AÐRA BENDINGU, S.S. EINS OG FYRIR VIÐBÓTABENDINGU YFIR OG UNDIR GLUGGUM




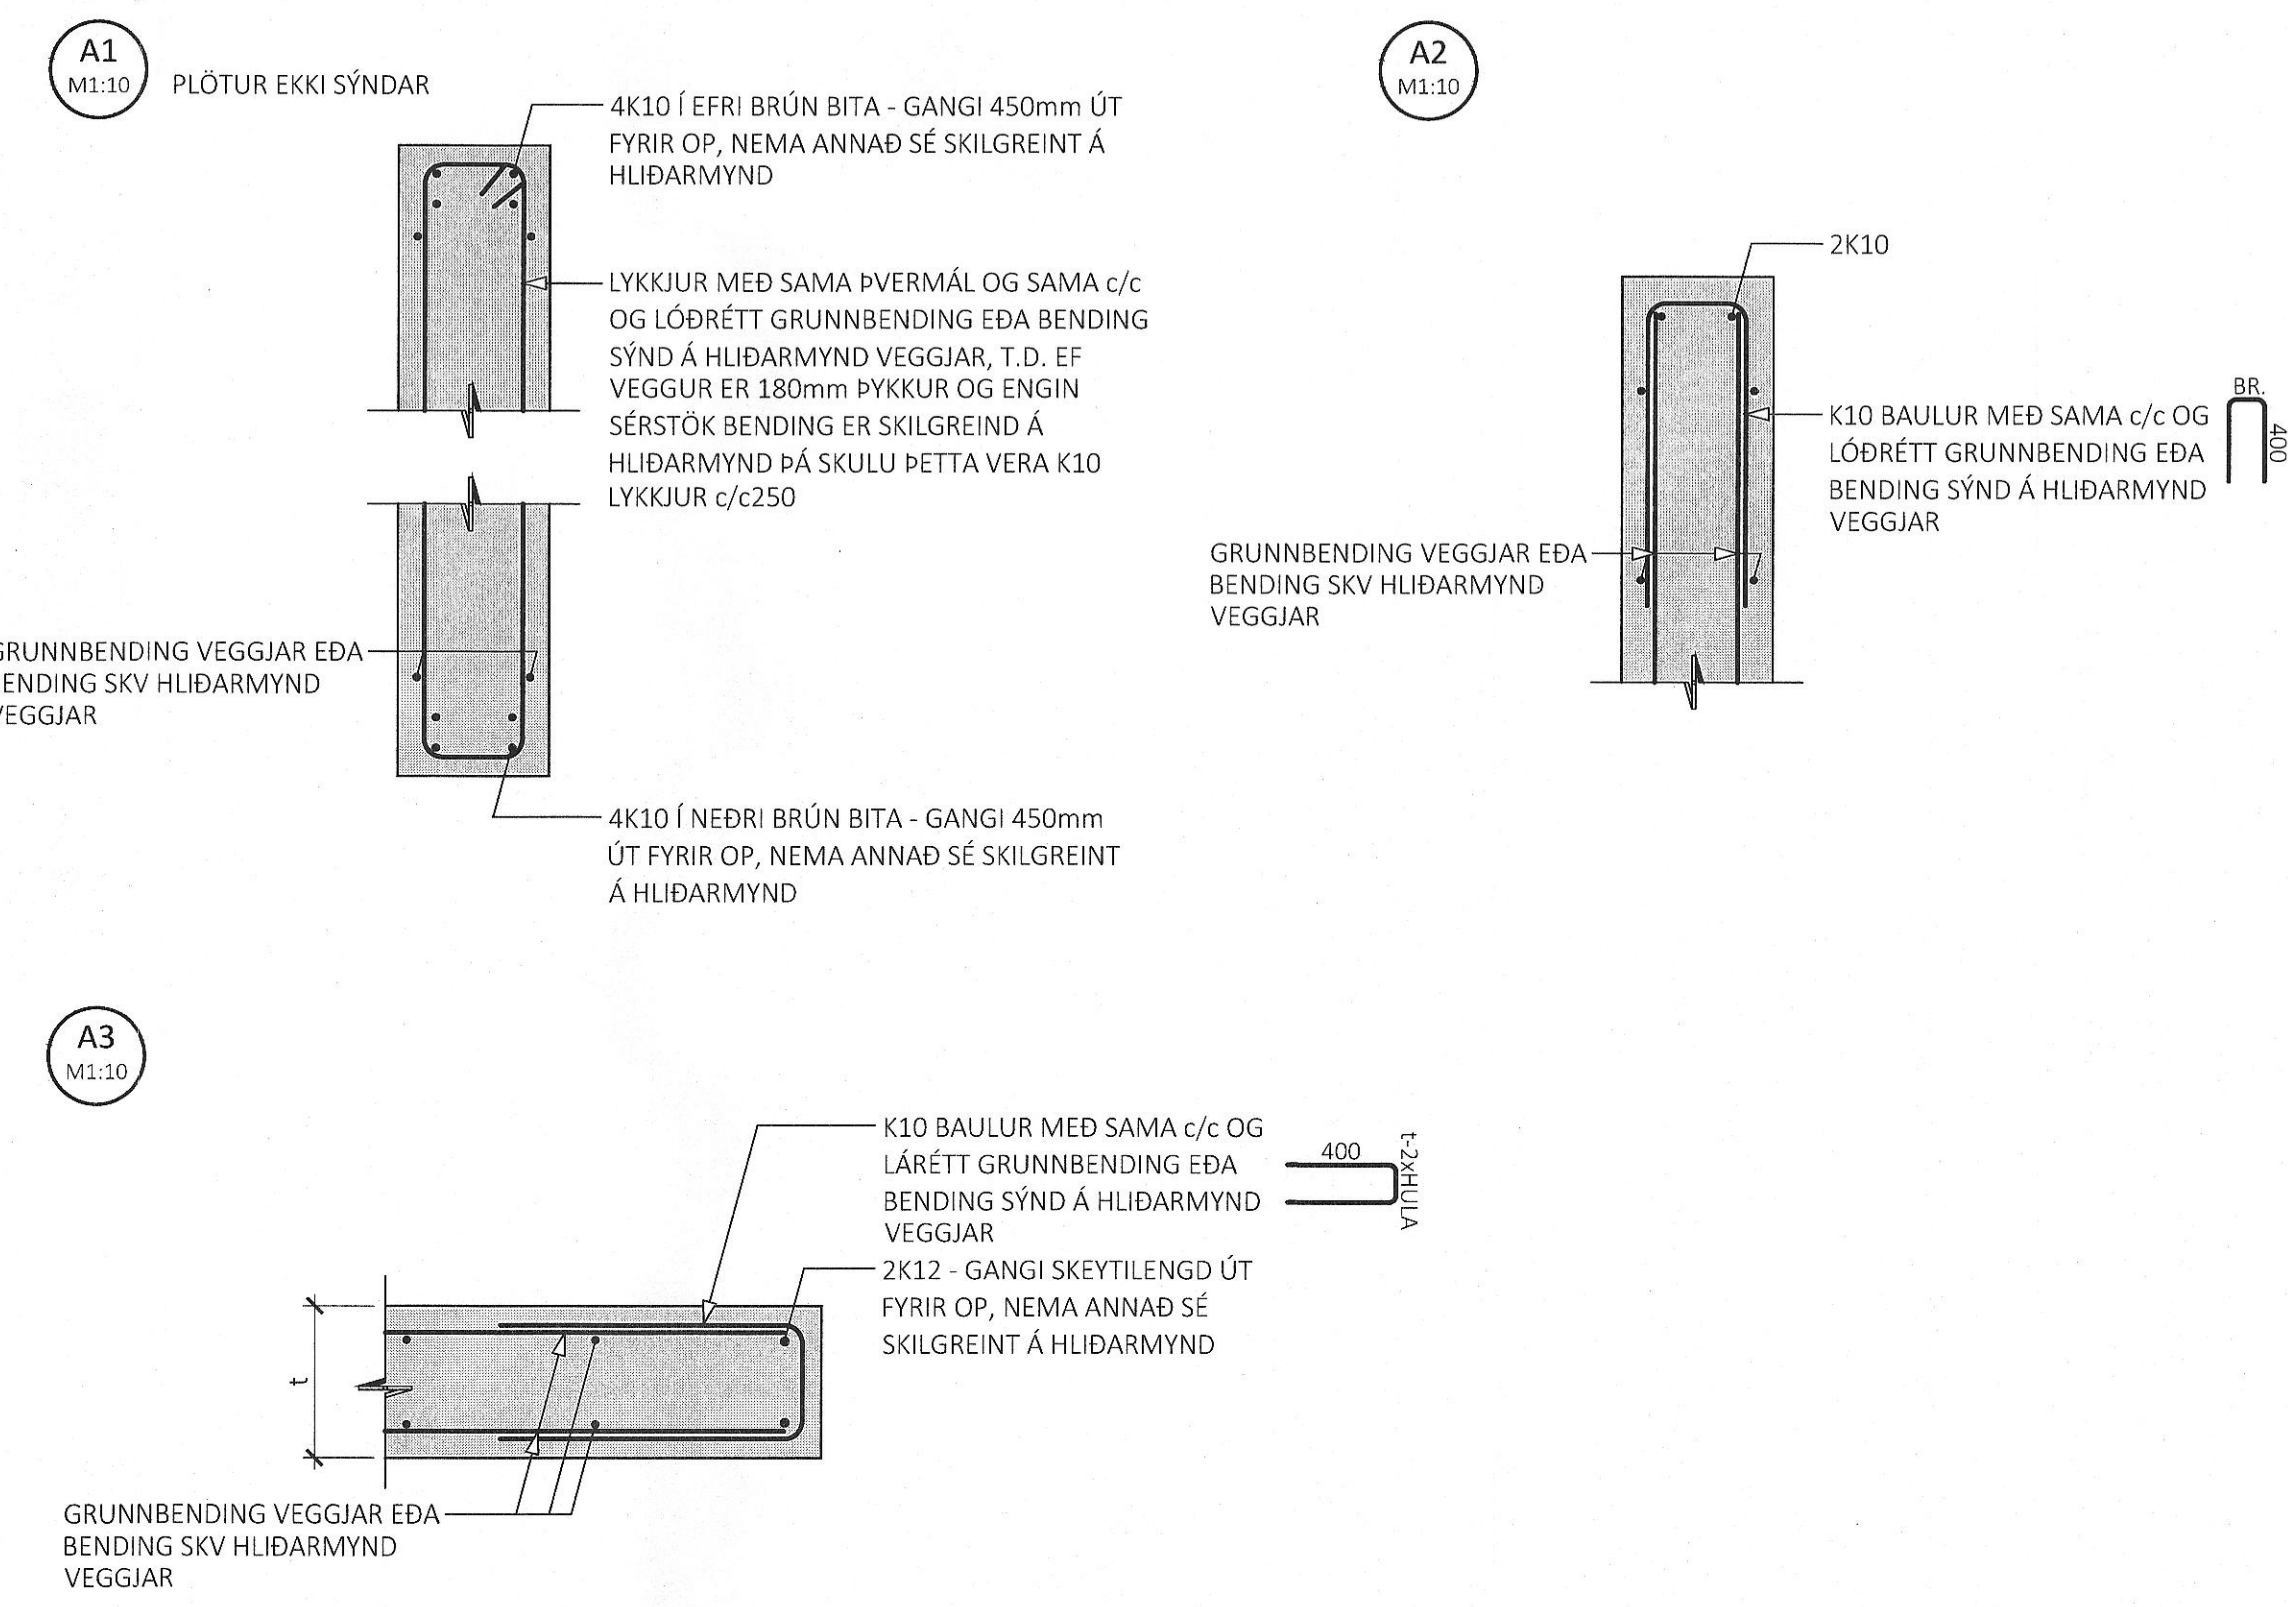


ÁRITUN BYGGINGARFULLTRÚA

Sambýkkt þann
11. ágú. 2023
f. byggingarfulltrúans í Hafnarfirði
Róbert A. Róbertsson

ÁRITUN HÖNNUNARSTJÓRA KT:
BYGGT Á AÐALUPPDRÁTTUM DAGSETTUM: 08.07.2022

- ALMENNAR SKÝRINGAR:**
- SJÁ FLEIRI ALMENNAR SKÝRINGAR Á TEIKNINGU B-0000
 - ÖLL MÁL ERU Í MILLIMETURM, EN KÓTAR ERU Í METRUM
 - JÁRNAGRIND Í VEGGIUM ER ALMENNT TVÖFÖLD GRIND NEMA ANNAD SÉ SÉRSTAKLEGA TEKIÐ FRAM
 - ÞEGAR BENDING ER GEFIN UPP Í STYKKJAFJÖLDA ER UPPGEFIN TALA HEILDARFJÖLDI Í NÆR- OG FJÆRBRÚN VEGGJAR
 - ALMENN GRUNNBENDING VEGGJA ER SKILGREIND Í TÖFLU Á TEIKNINGU B-3000, GILDIR SÚ BENDING NEMA ÖNNUR BENDING SÉ SKILGREIND Á HLIÐARMYND
 - ALMENN SNIÐ FYRIR VEGGI ERU SÝND Á TEIKNINGU B-3000 OG GILDA ÞAU NEMA ANNAD SÉ SÉRSTAKLEGA SKILGREINT Á HLIÐARMYND
 - SJÁ GATAPLAN FRÁ TEIKNIK FYRIR GÖT Í VEGGI

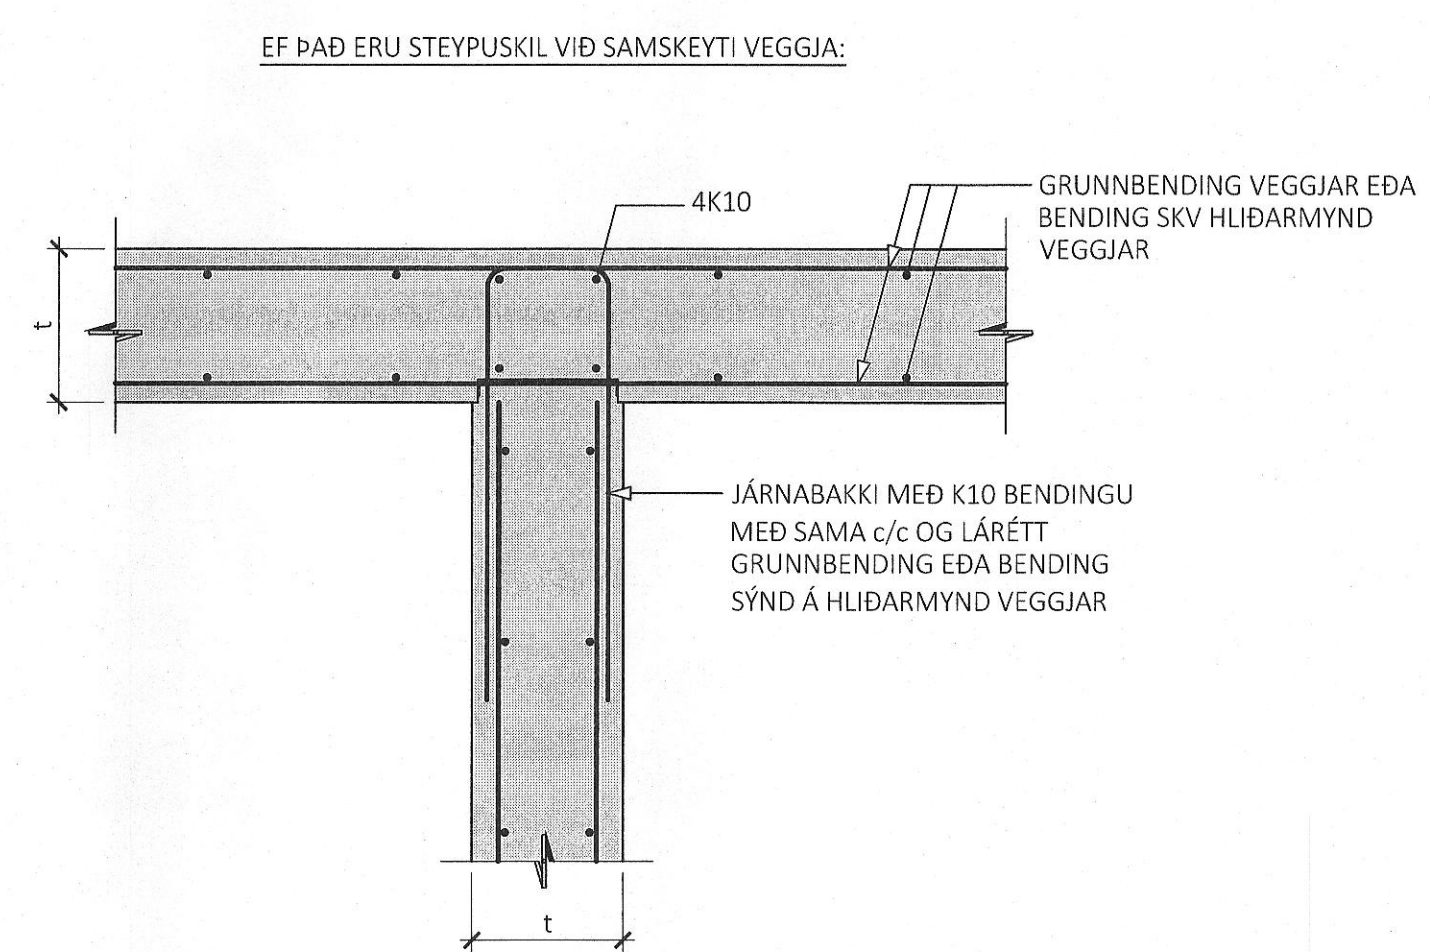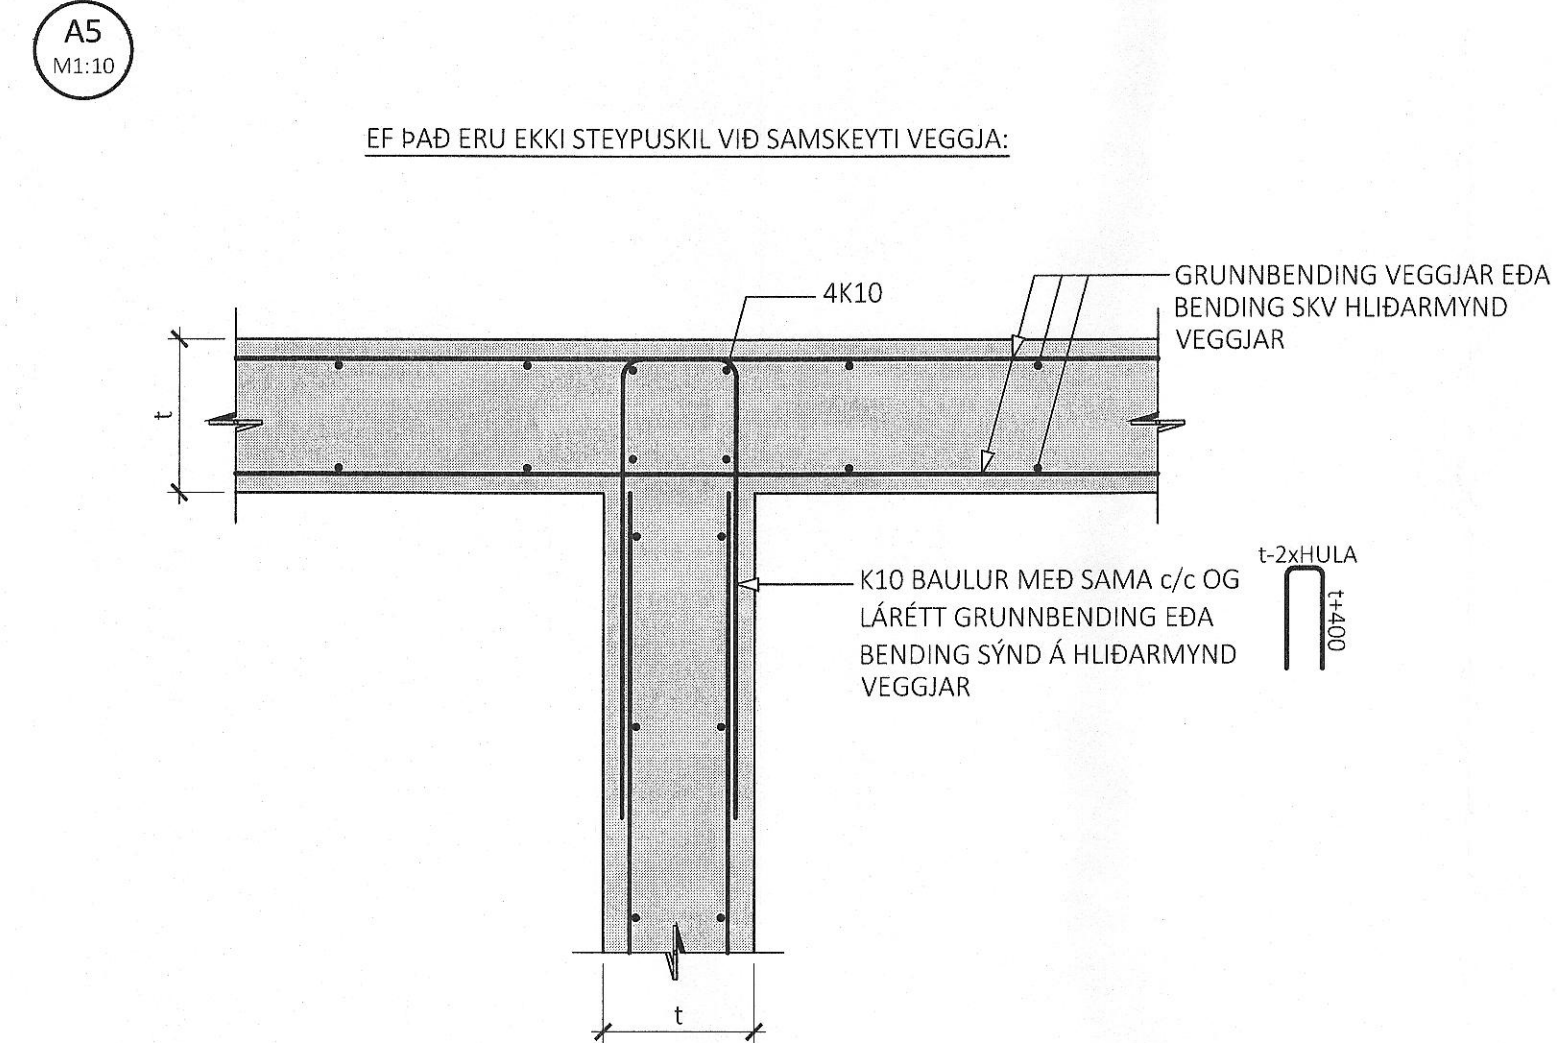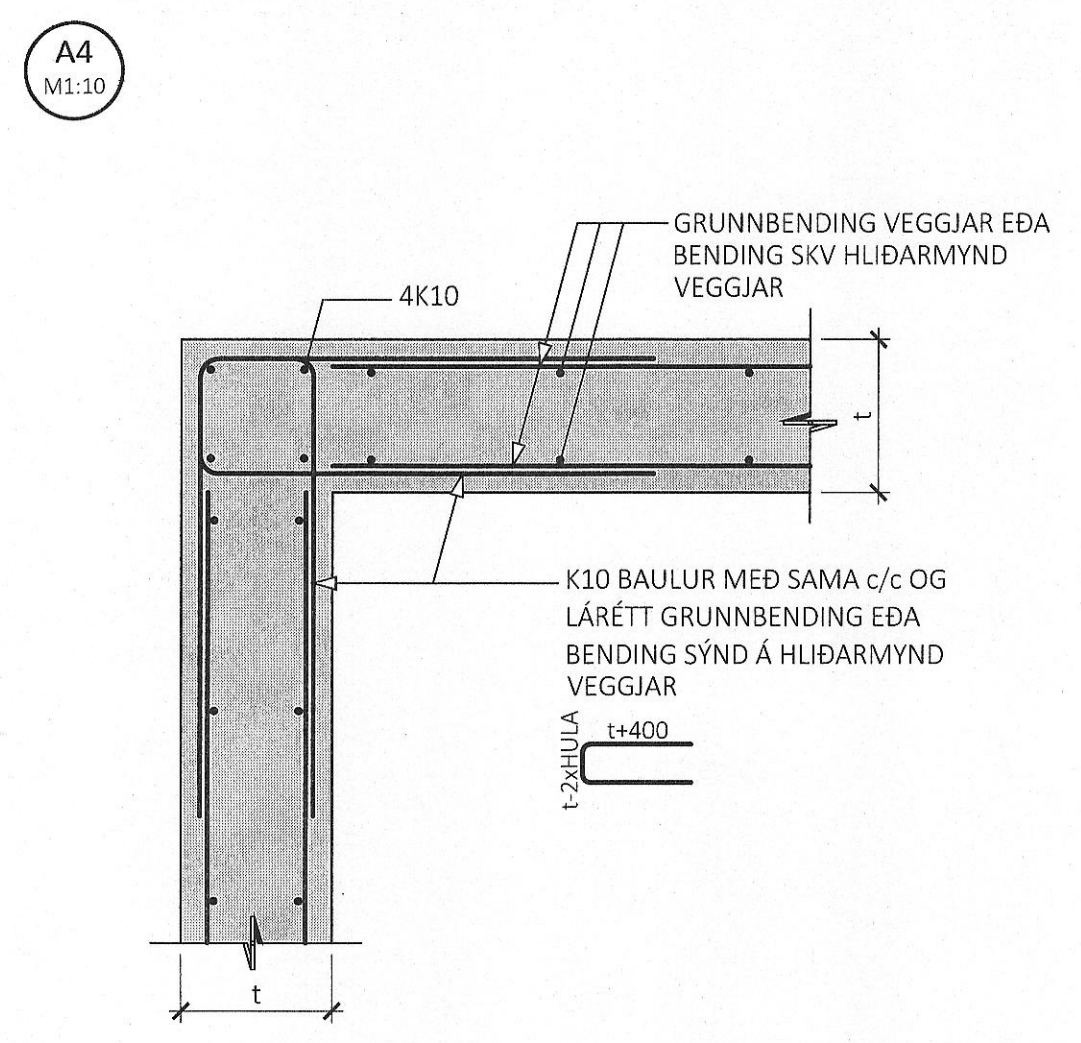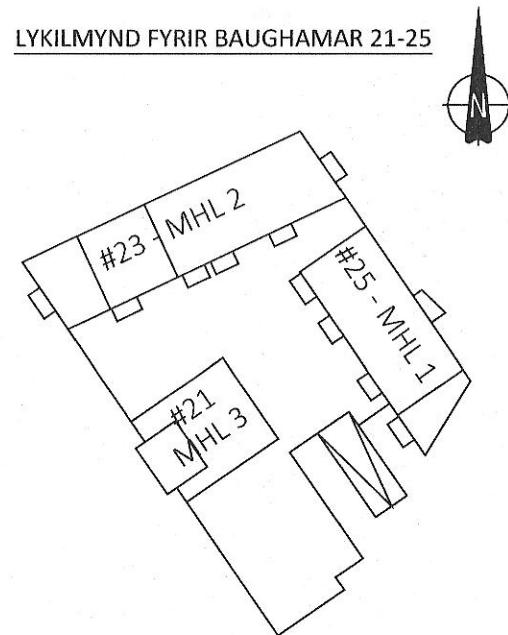

ÚTG. DAGS. SKÝRING

BAUGHAMAR 21-25
HAFNARFIRÐI

BURÐARVIRKI
ALM. SKÝRINGAR F. HLIÐARMYNDIR VEGGJA - MHL 1, 2 & 3

SAMÞYKKT: KENNITALA:
Sund Dinsdóttir 070970-4149

DAGS. ÚTGÁFU: 17.04.2023 HÖNNUÐUR: HE
DAGS. BRÉYT: YFIRFARID AF: GÖS

MELIKVARDI: 1:20 / 1:10

HANNA
VERKFRÆÐISTOFA
SUDURHRAUNI 10 210 GARDABÆR hannaverk.is

22010 B-3000
VERKNR. NÚMÉR ÚTG.
KT. 631216-0480
SÍMI: 771-5252